SCALA 1:2000/200

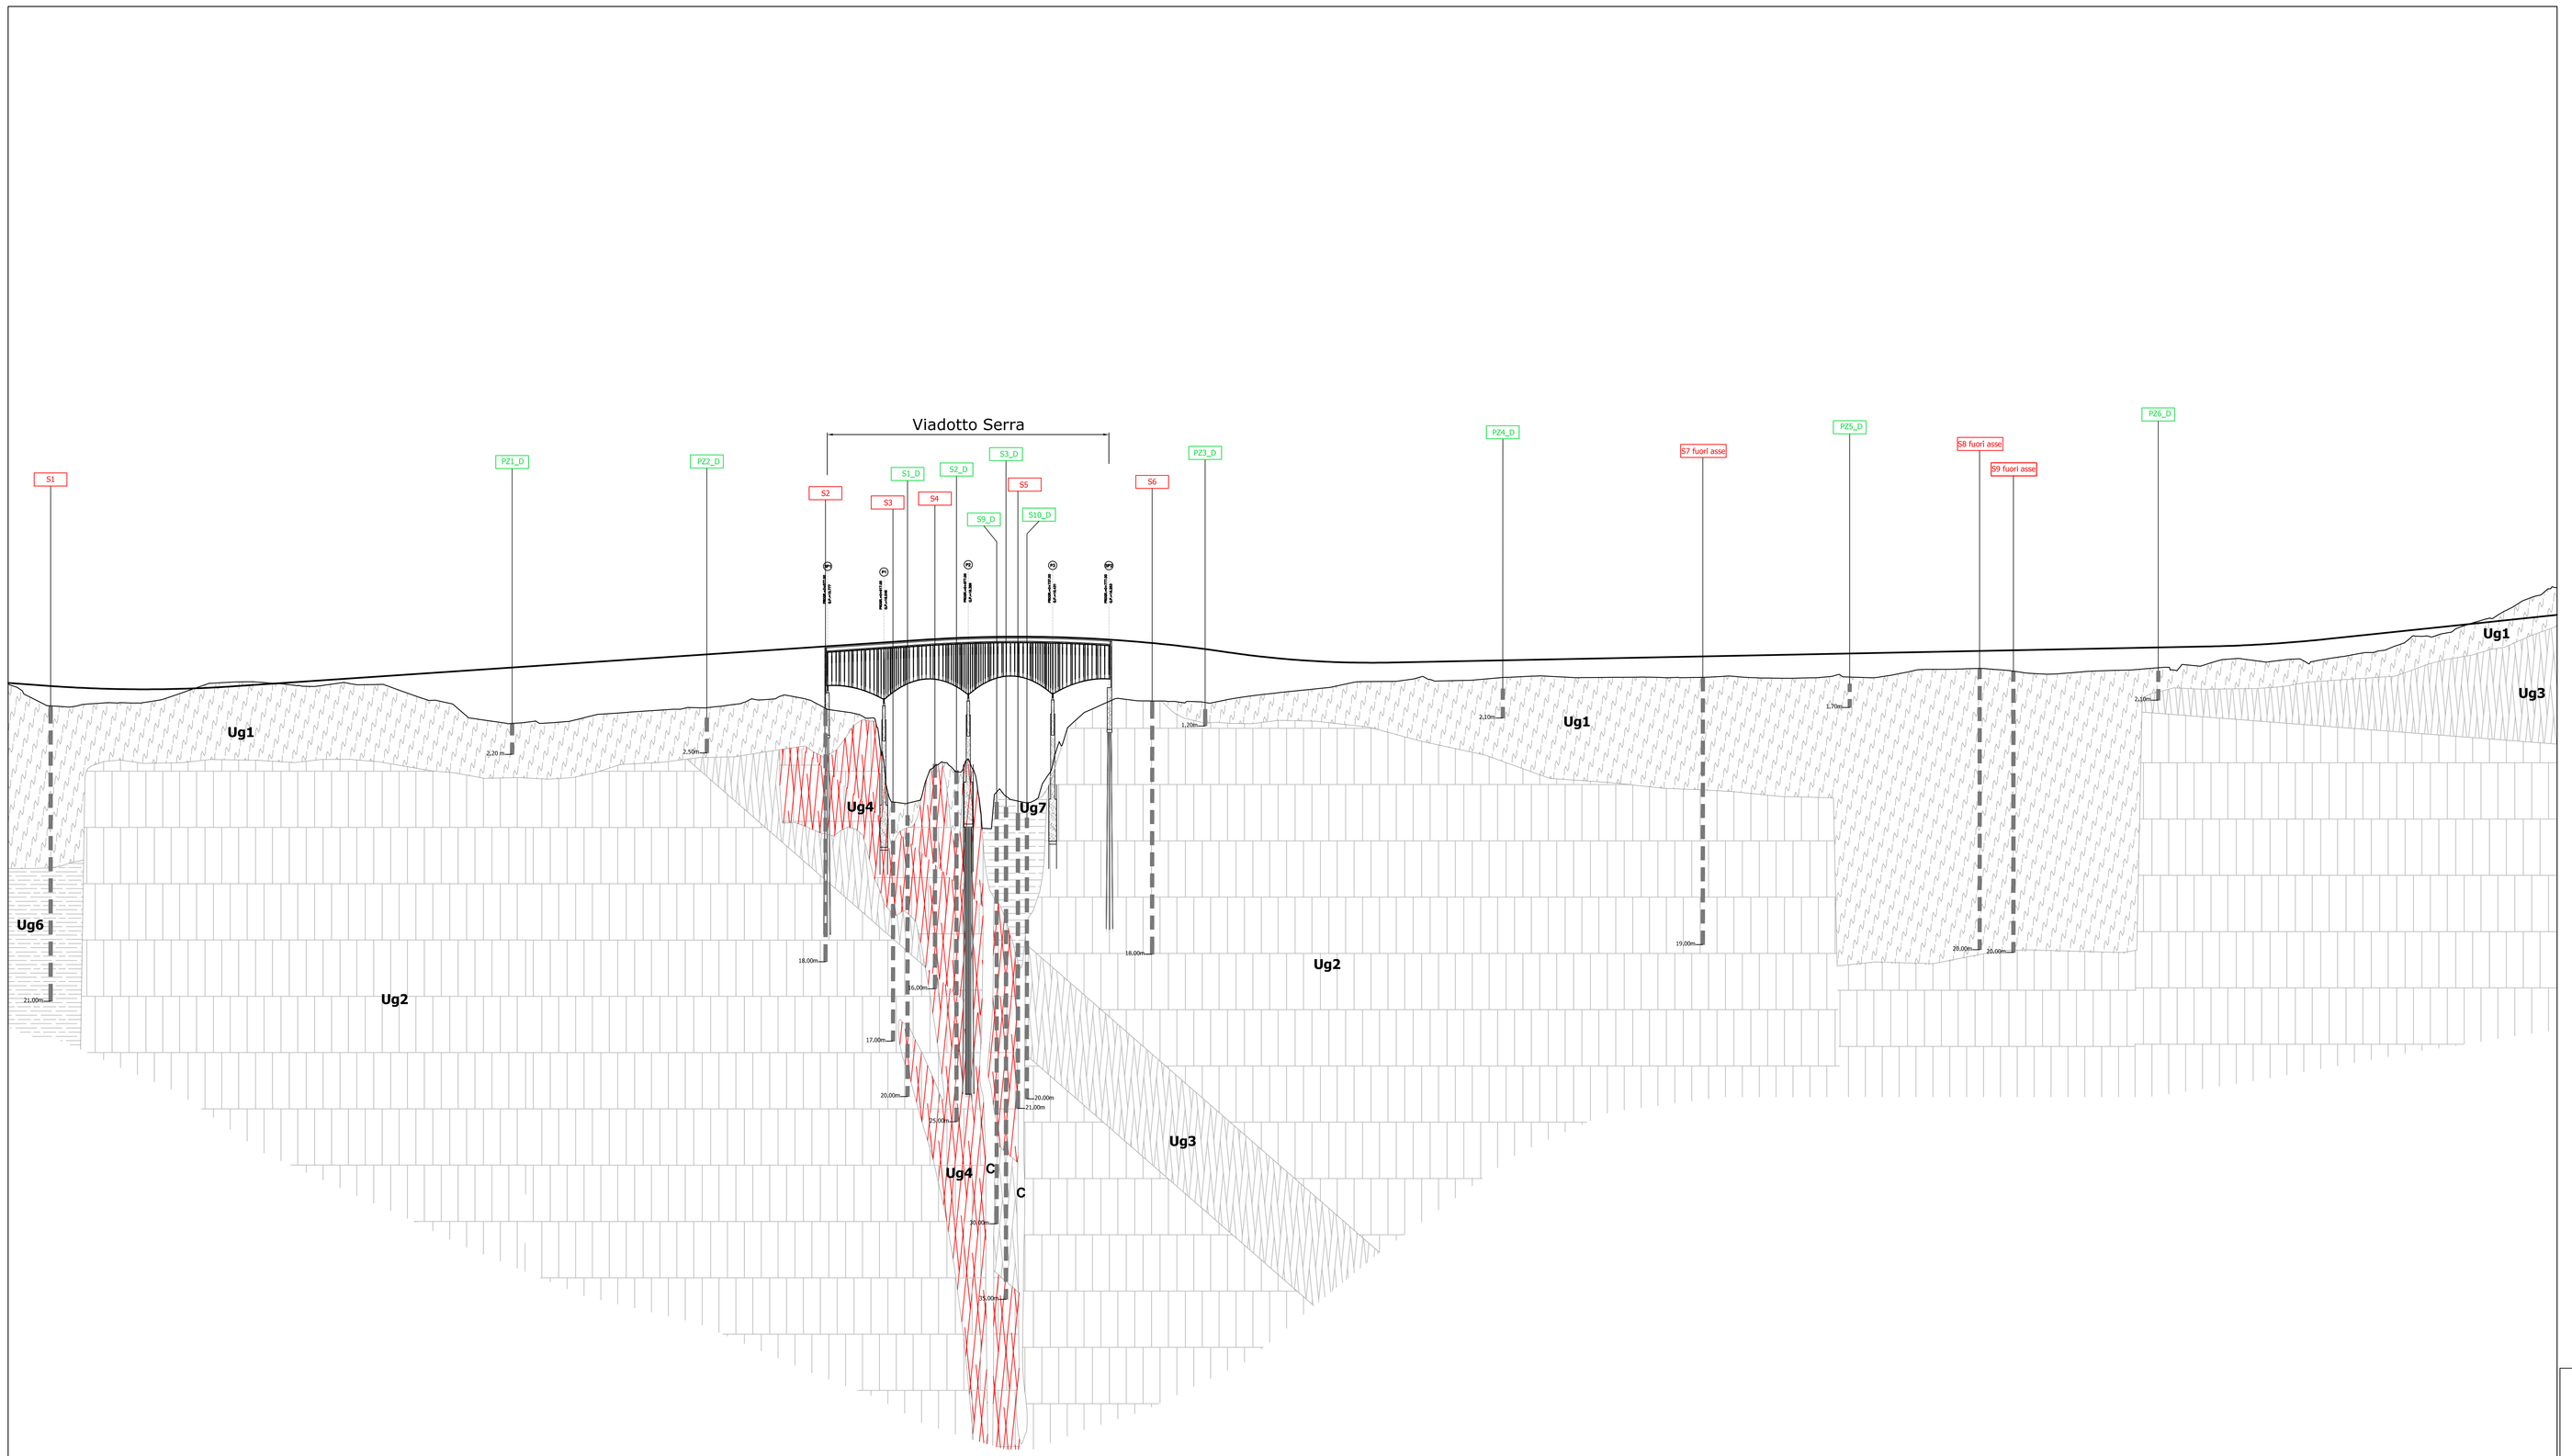

QUOTE 1:200
DISTANZE 1:2000

QT.RIF. -50,00

| | | |