



LEGENDA

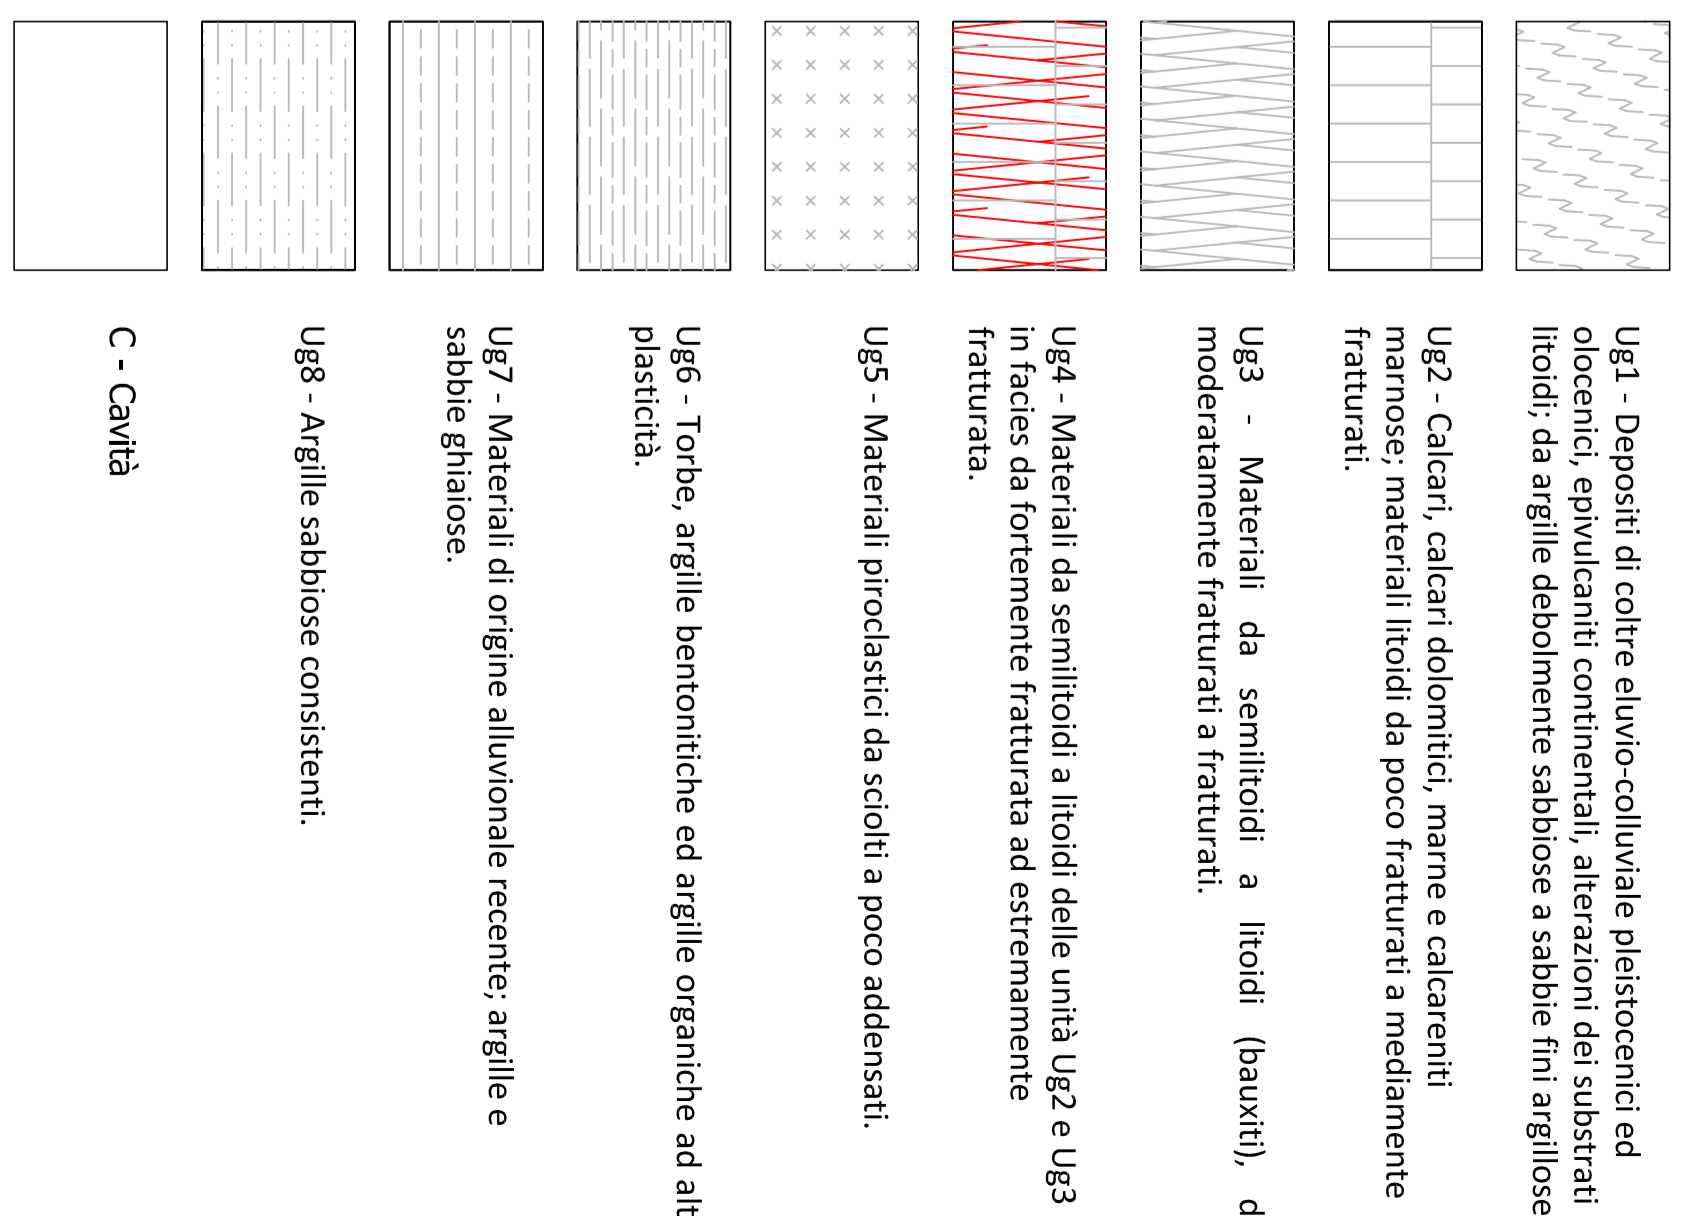

INDAGINI GEONOSTICHE

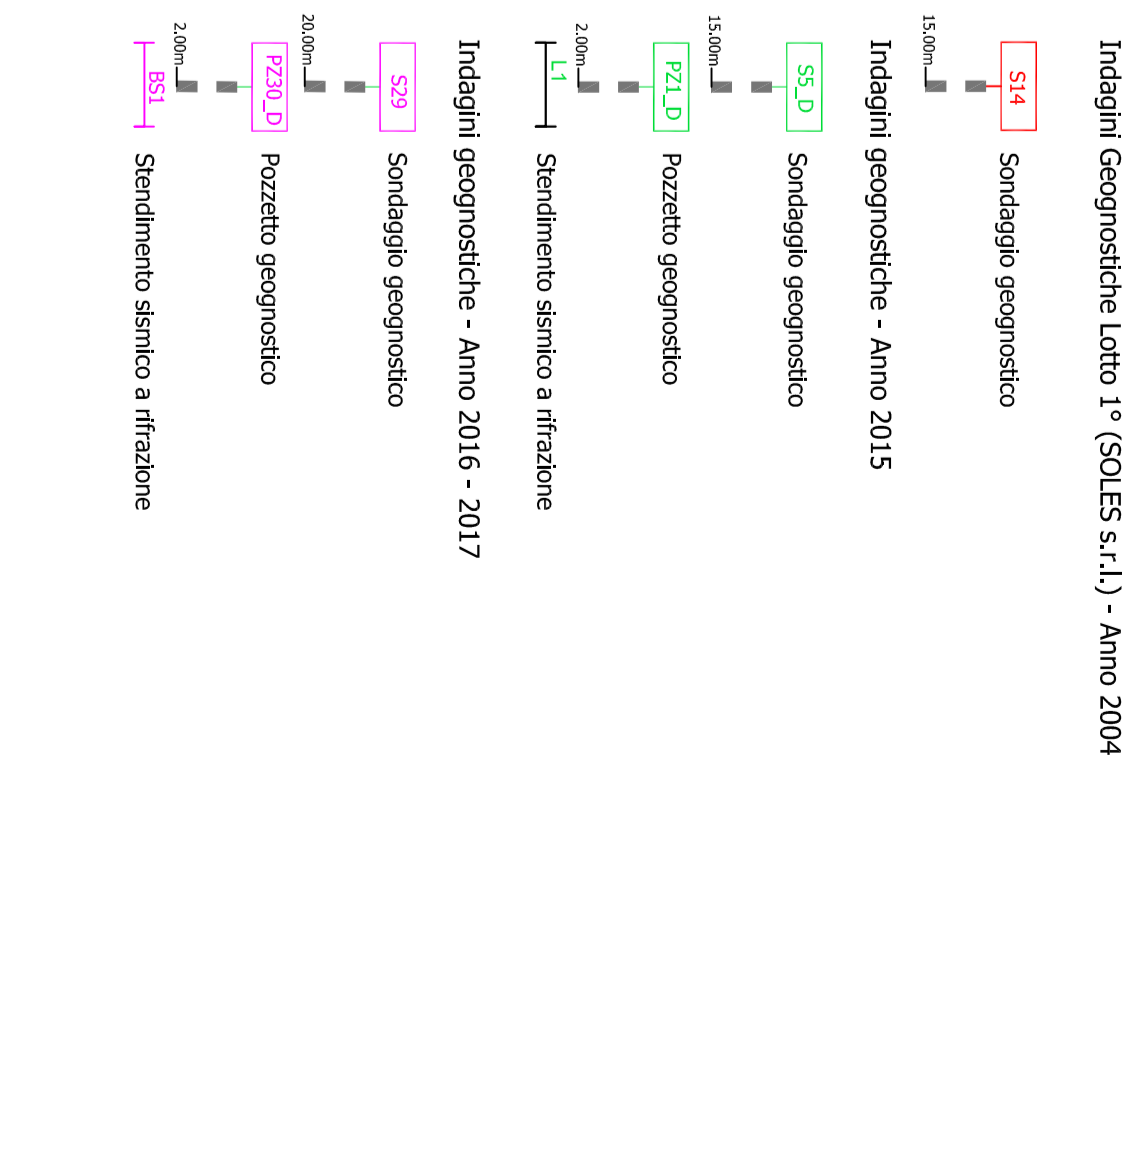

anas
 Direzione Progettazione e Realizzazione Lavori

NUOVA S.S.291
COLLEGAMENTO SASSARI - ALGHERO - AEROPORTO
 e del 4° lotto di collegamento con l'aeroporto di Fertilia

PROGETTO DEFINITIVO

PROGETTAZIONE: ANAS - DIREZIONE PROGETTAZIONE E REALIZZAZIONE LAVORI

PROGETTISTI:
 Ing. Giacomo Agostinacci
 Dott. Ing. Alessandro Jona
 Dott. Ing. Riccardo Mura
 Dott. Ing. Riccardo Mura
 Dott. Ing. Riccardo Mura

PROGETTO U: ANAS, N: PROJ, COORD: 101600G01F1603
 L0P15C D 1601

REV.	MODIFICAZIONE	DATA	REDAZIONE	VERIFICAZIONE	APPROVATO
A	Nuova emissione a seguito indirizzo MIT del 11/05/2015	21/07/15	ing.	ing.	ing.
C					
D					

GEOTECNICA
 Loto 1 - Asse D - Profilo geotecnico - Tr. 1/2

CONTE PROGETTO	NOTE FILE	RESPONDE			
PROGETTO	UT: ANAS, N: PROJ, COORD: 101600G01F1603	A			
D	L0P15C D 1601				
C					
B					
A	Nuova emissione a seguito indirizzo MIT del 11/05/2015	21/07/15	ing.	ing.	ing.
REV.	MODIFICAZIONE	DATA	REDAZIONE	VERIFICAZIONE	APPROVATO