

### NOTE GENERALI








**Pianta chiave** Scala 1:40.000

**LEGENDA**

- Depositi
- Torbe
- Alluvioni
- GXL
- Calcarei
- Calcarei e GXL fratturati
- Piroclastiti
- C Cavit 

**GABBIONI MATERASSE E SCIOGLIERE**

1. I GABBIONI MATERASSE SONO COSTRUITI CON RETE METALLICA A COPRA CHIAMA...  
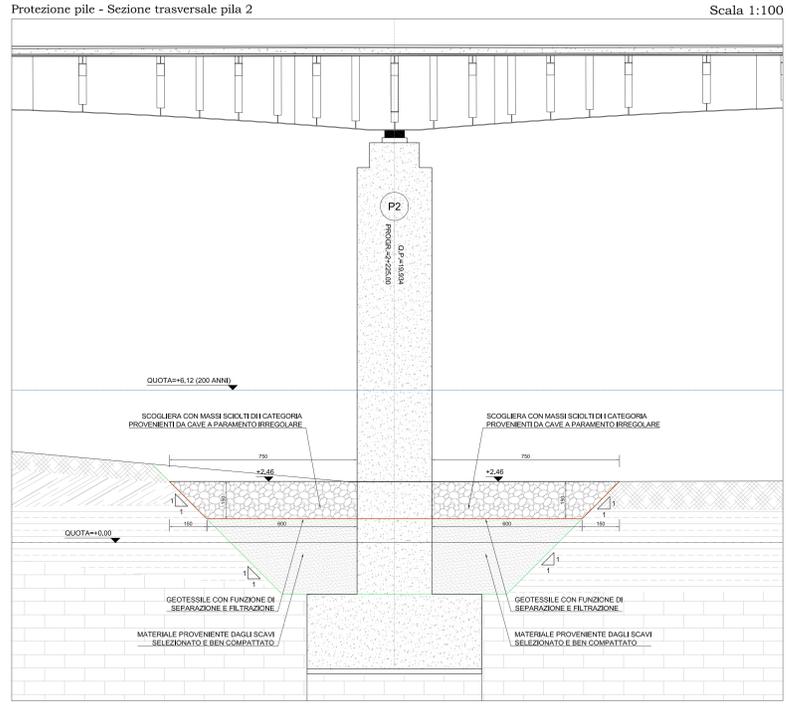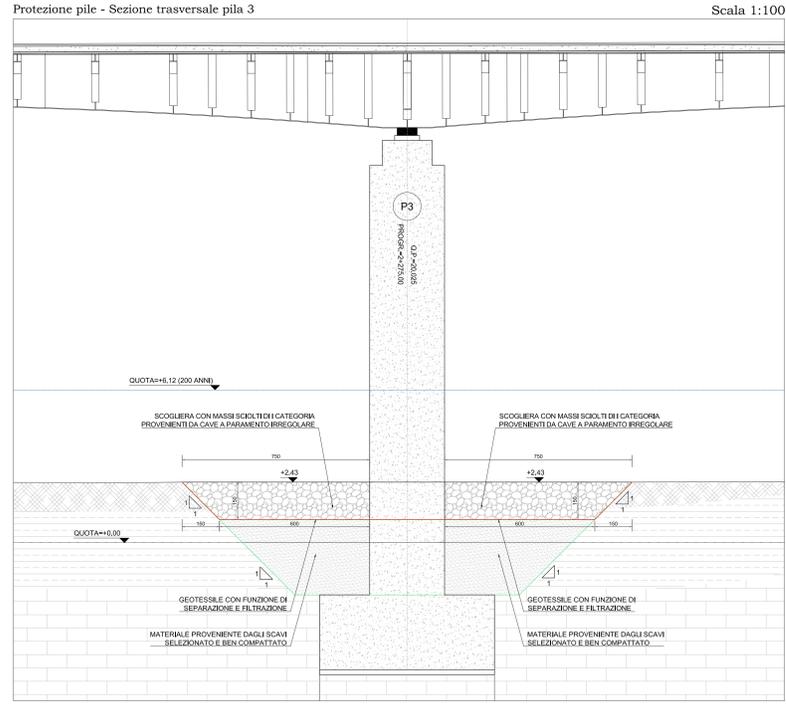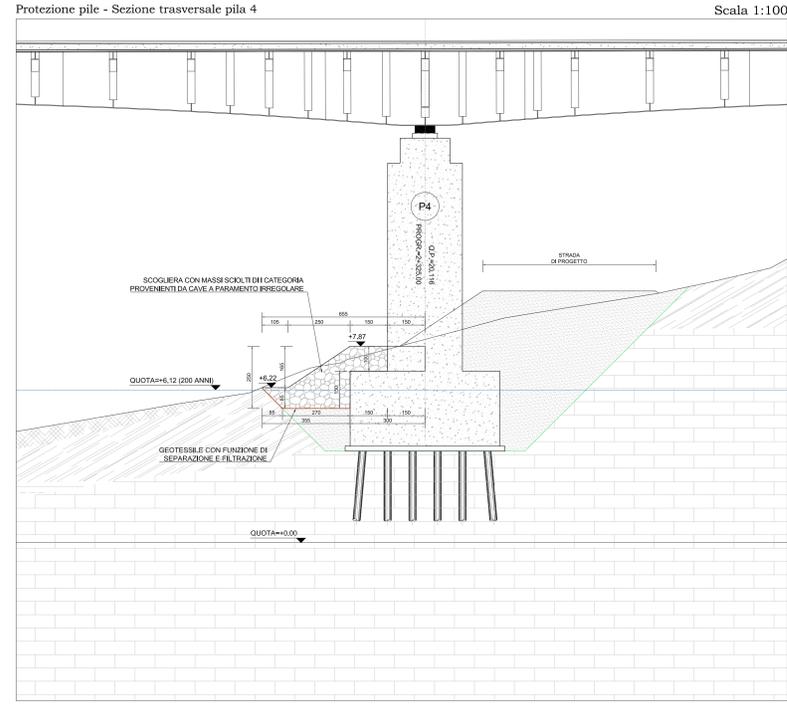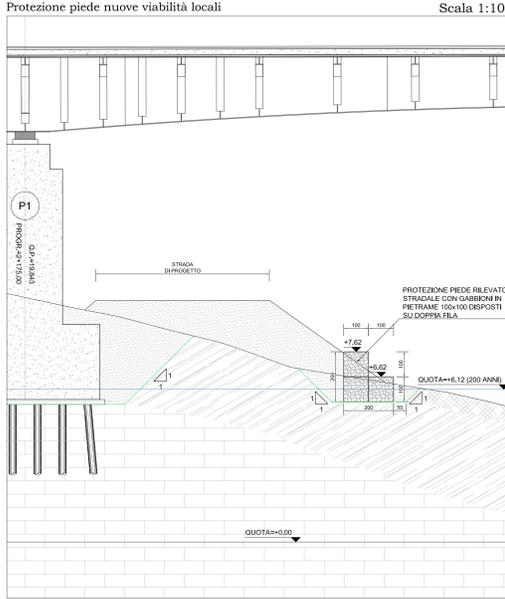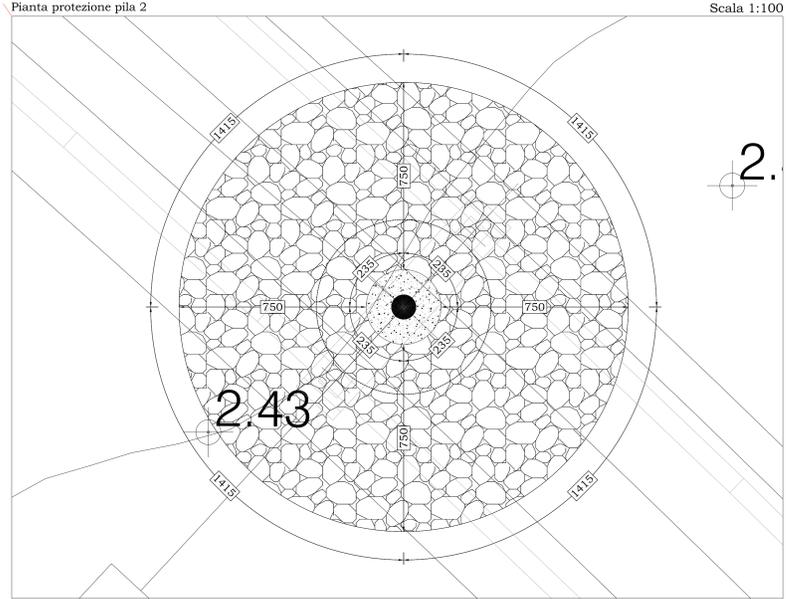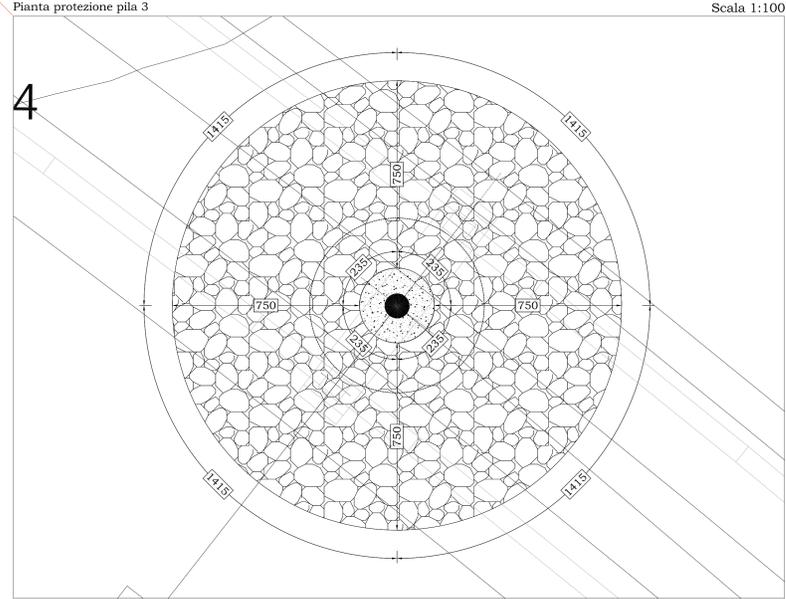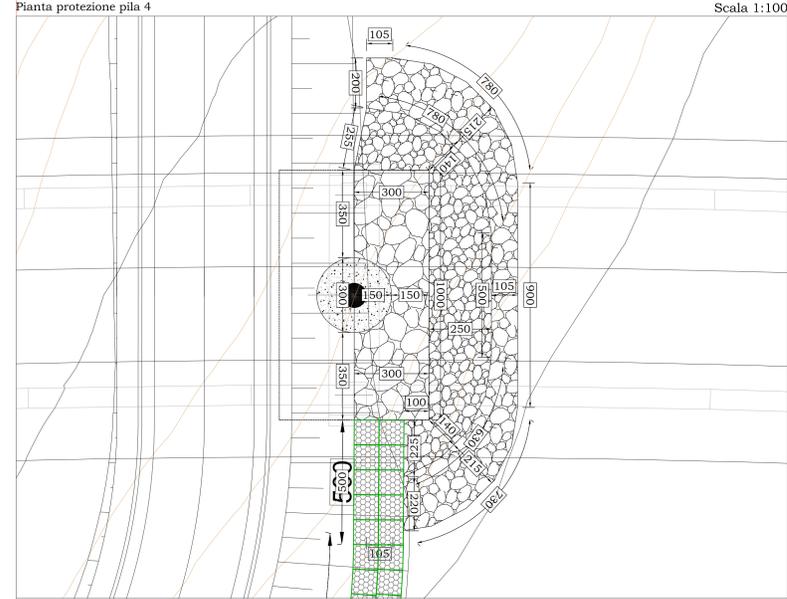

**anas** Direzione Progettazione e Realizzazione Lavori

**NUOVA S.S.291 COLLEGAMENTO SASSARI - ALGHERO - AEROPORTO**  
 Lavori di costruzione del 1° lotto Mamuntanas - Alghero e del 4° lotto di collegamento con l'aeroporto di Fertilia

**PROGETTO DEFINITIVO** COD. CA29

**PROGETTAZIONE: ANAS - DIREZIONE PROGETTAZIONE E REALIZZAZIONE LAVORI**

**PROGETTISTI:**  
 Dott. Ing. RICCARDO DEVOTOFRANCESCO  
 Ordine Ing. di Roma n. 18116  
 Dott. Ing. ALESSANDRO MICHEL  
 Ordine Ing. di Roma n. 18654

**IL GEOLOGO:**  
 Dott. Geol. SERENA MARETTA  
 Ordine Geol. Lazio n. 2028

**IL RESPONSABILE DEL S.I.A.:**  
 Dott. Arch. GIOVANNI MAGGIOR  
 Ordine Arch. di Roma n. 16182

**COORDINATORE PER LA SICUREZZA IN FASE DI PROGETTAZIONE:**  
 Geom. FABIO QUADRIMAR

**VISTO: IL RES. DEL PROCEDIMENTO**  
 Dott. Ing. SALVATORE FRASCIA

**IDROLOGIA E IDRAULICA IDRAULICA DI PIATTAFORMA**  
 Particolari protezioni rilevati e protezione pile - Lotto 4 - Nuovo Viadotto Riu Sassu

CODICE PROGETTO	NOME FILE	REVISIONE			
PROGETTO: L0PLSLC D 1601	TO2_ID00_IDR_D01_A.dwg	A			
ELAB.:	T02 D00 IDR D 01				
D					
C					
B					
A	Nuova emissione a seguito indirizzo MIT del 11-05-2016	SET 2017			
REV.	DESCRIZIONE	DATA	REDDATO	VERIFICATO	APPROVATO