


NOTE GENERALI

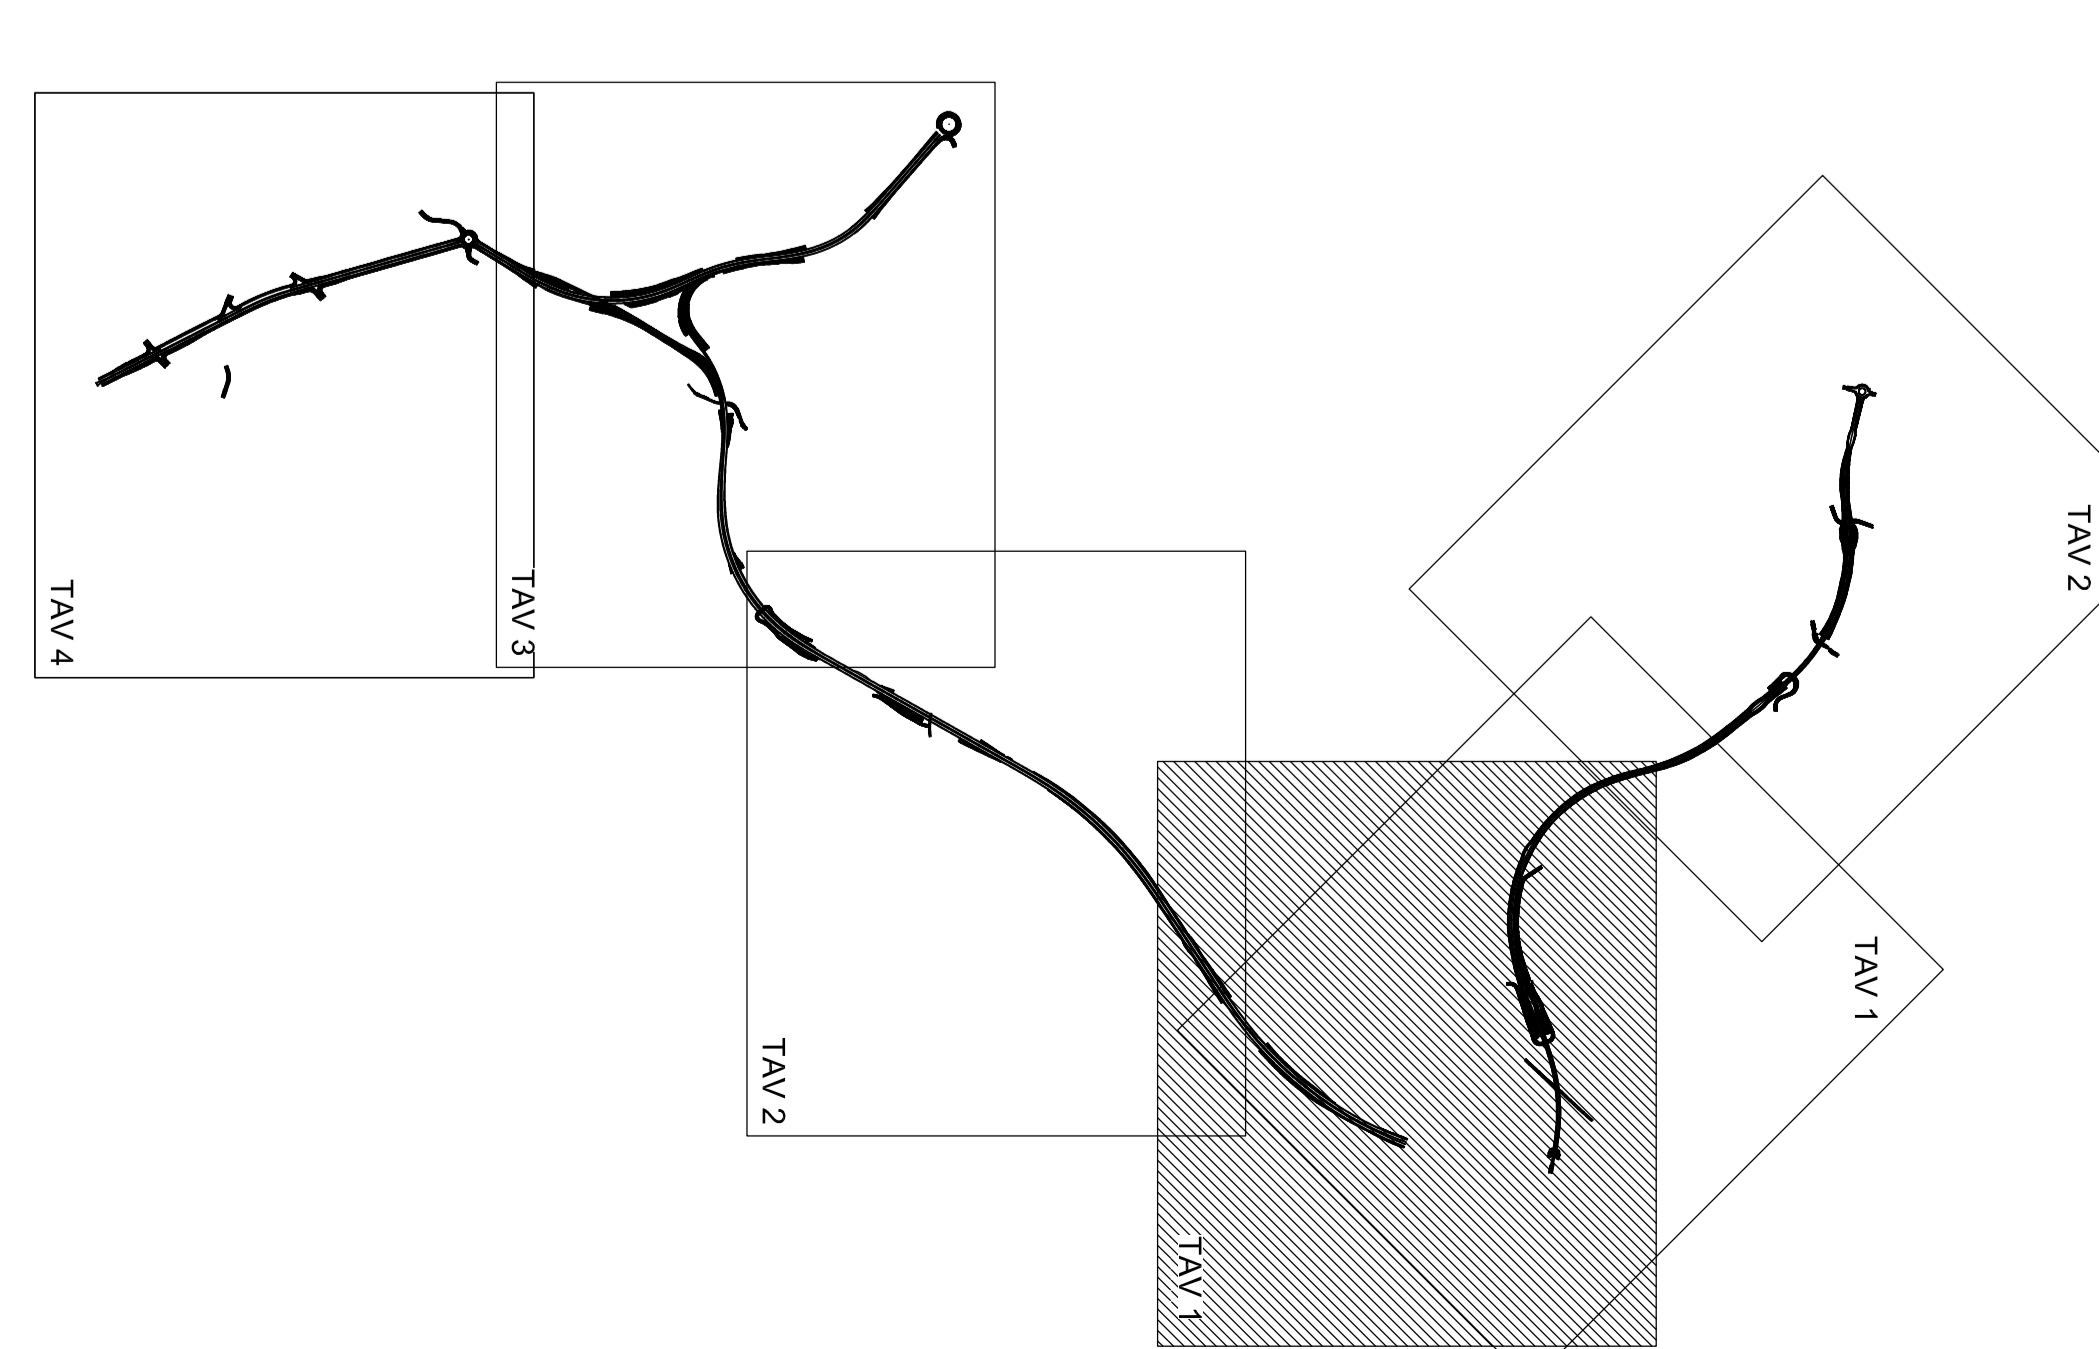

anas Direzione Progettazione e Realizzazione Lavori

NUOVA S.S.291
COLLEGAMENTO SASSARI - ALGHERO - AEROPORTO
Lavori di costruzione del 1° lotto Mamuntanas - Alghero
e del 4° lotto di collegamento con l'aeroporto di Fertilia

PROGETTO DEFINITIVO

cod. CA29

PROGETTAZIONE: ANAS - DIREZIONE PROGETTAZIONE E REALIZZAZIONE LAVORI

PROGETTISTI:
Dott. Ing. Alessandro Arca
Dott. Ing. Roberto Maffei
Dott. Ing. Roberto Maffei

IL DIRIGENTE:
Dott. Ing. Roberto Maffei

IL RESPONSABILE DEL STA:
Dott. Ing. Roberto Maffei

COORDINATORE PER LA SICUREZZA IN FASE DI PROGETTAZIONE:
Dott. Ing. Roberto Maffei

VOTO LE RESE DEL PROCEDIMENTO

PRODOTTO:
DATA

LOTTO 1 - MAMUNTANAS-ALGHERO
ASSE PRINCIPALE
PLANIMETRIA DI PROGETTO - TAV/ 01

CODICE PROGETTO	UN. PROJ.	N. PROJ.	NOVE FILE	REVISIONE	SCALA
LOPLISC	D	1601	T01 S00 T RA P P 01	A	1:100
C					
B					
A					

REVISIONI:

REV.	REVISIONE	DATA	REDAZIONE	VERIFICAZIONE	APPROVATO