


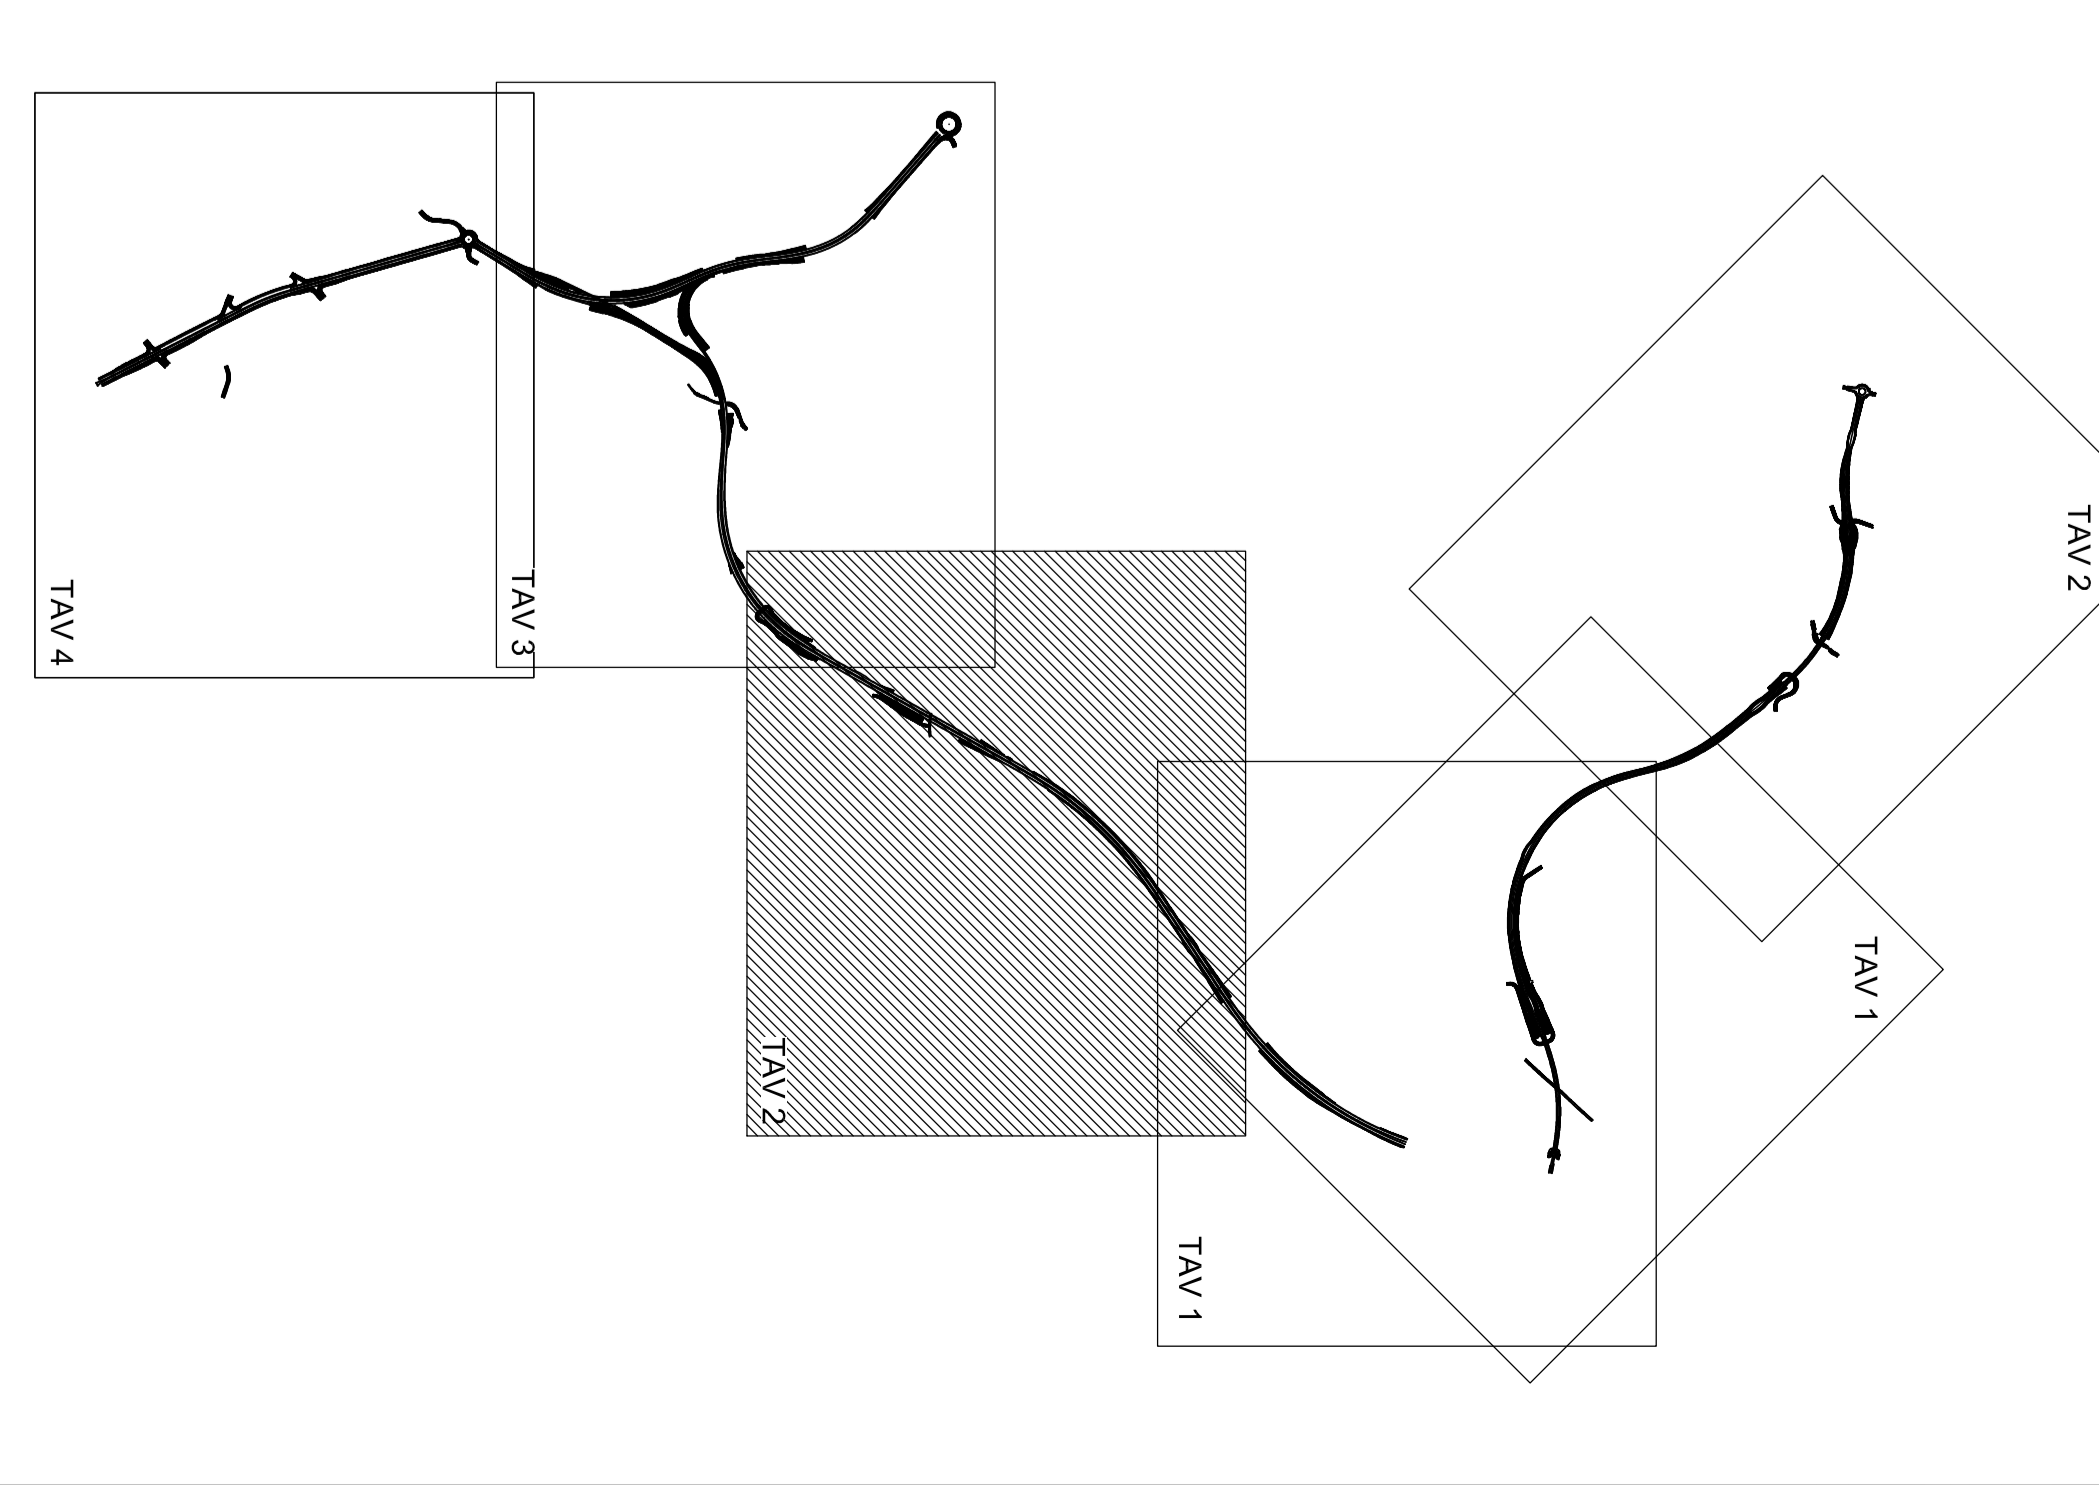

NOTE GENERALI



anas Direzione Progettazione e Realizzazione Lavori

NUOVA S.S.291
COLLEGAMENTO SASSARI - ALGHERO - AEROPORTO
Lavori di costruzione del 1° lotto Mamuntanas - Alghero
e del 4° lotto di collegamento con l'aeroporto di Fertilia

PROGETTO DEFINITIVO

cod. CA29

PROGETTAZIONE: ANAS - DIREZIONE PROGETTAZIONE E REALIZZAZIONE LAVORI

PROGETTISTI: ANAS - DIREZIONE PROGETTAZIONE E REALIZZAZIONE LAVORI

REDAZIONE: ANAS - DIREZIONE PROGETTAZIONE E REALIZZAZIONE LAVORI

VERBALE: ANAS - DIREZIONE PROGETTAZIONE E REALIZZAZIONE LAVORI

COORDINATORE PER LA SICUREZZA IN FASE DI PROGETTAZIONE: ANAS - DIREZIONE PROGETTAZIONE E REALIZZAZIONE LAVORI

VISTO LE REFE DEL PROCEDIMENTO

PRODOTTO

DATA

LOTTO 1 - MAMUNTANAS-ALGHERO

ASSE PRINCIPALE

PLANIMETRIA DI PROGETTO SU FOTOMOSAIICO - TAV. 02

REV.	DESCRIZIONE	DATA	REDAZIONE	VERBALE	APPROVATO
A	Nuova emissione a seguito indicizzi MIT del 11-05-2015	Giugno 2017	Simone L. (Sim. Lelli)	Ing. S. Favaro	Ing. S. Favaro
B					
C					
D					

CODICE PROGETTO	NUM. PROSP.	N. REG.	TOPOGRAFICO/ALAB.	REVISIONE	SCALA
LOP15C1	D	16101	COMPLETATO	A	1:1000