NOTE GENERALI

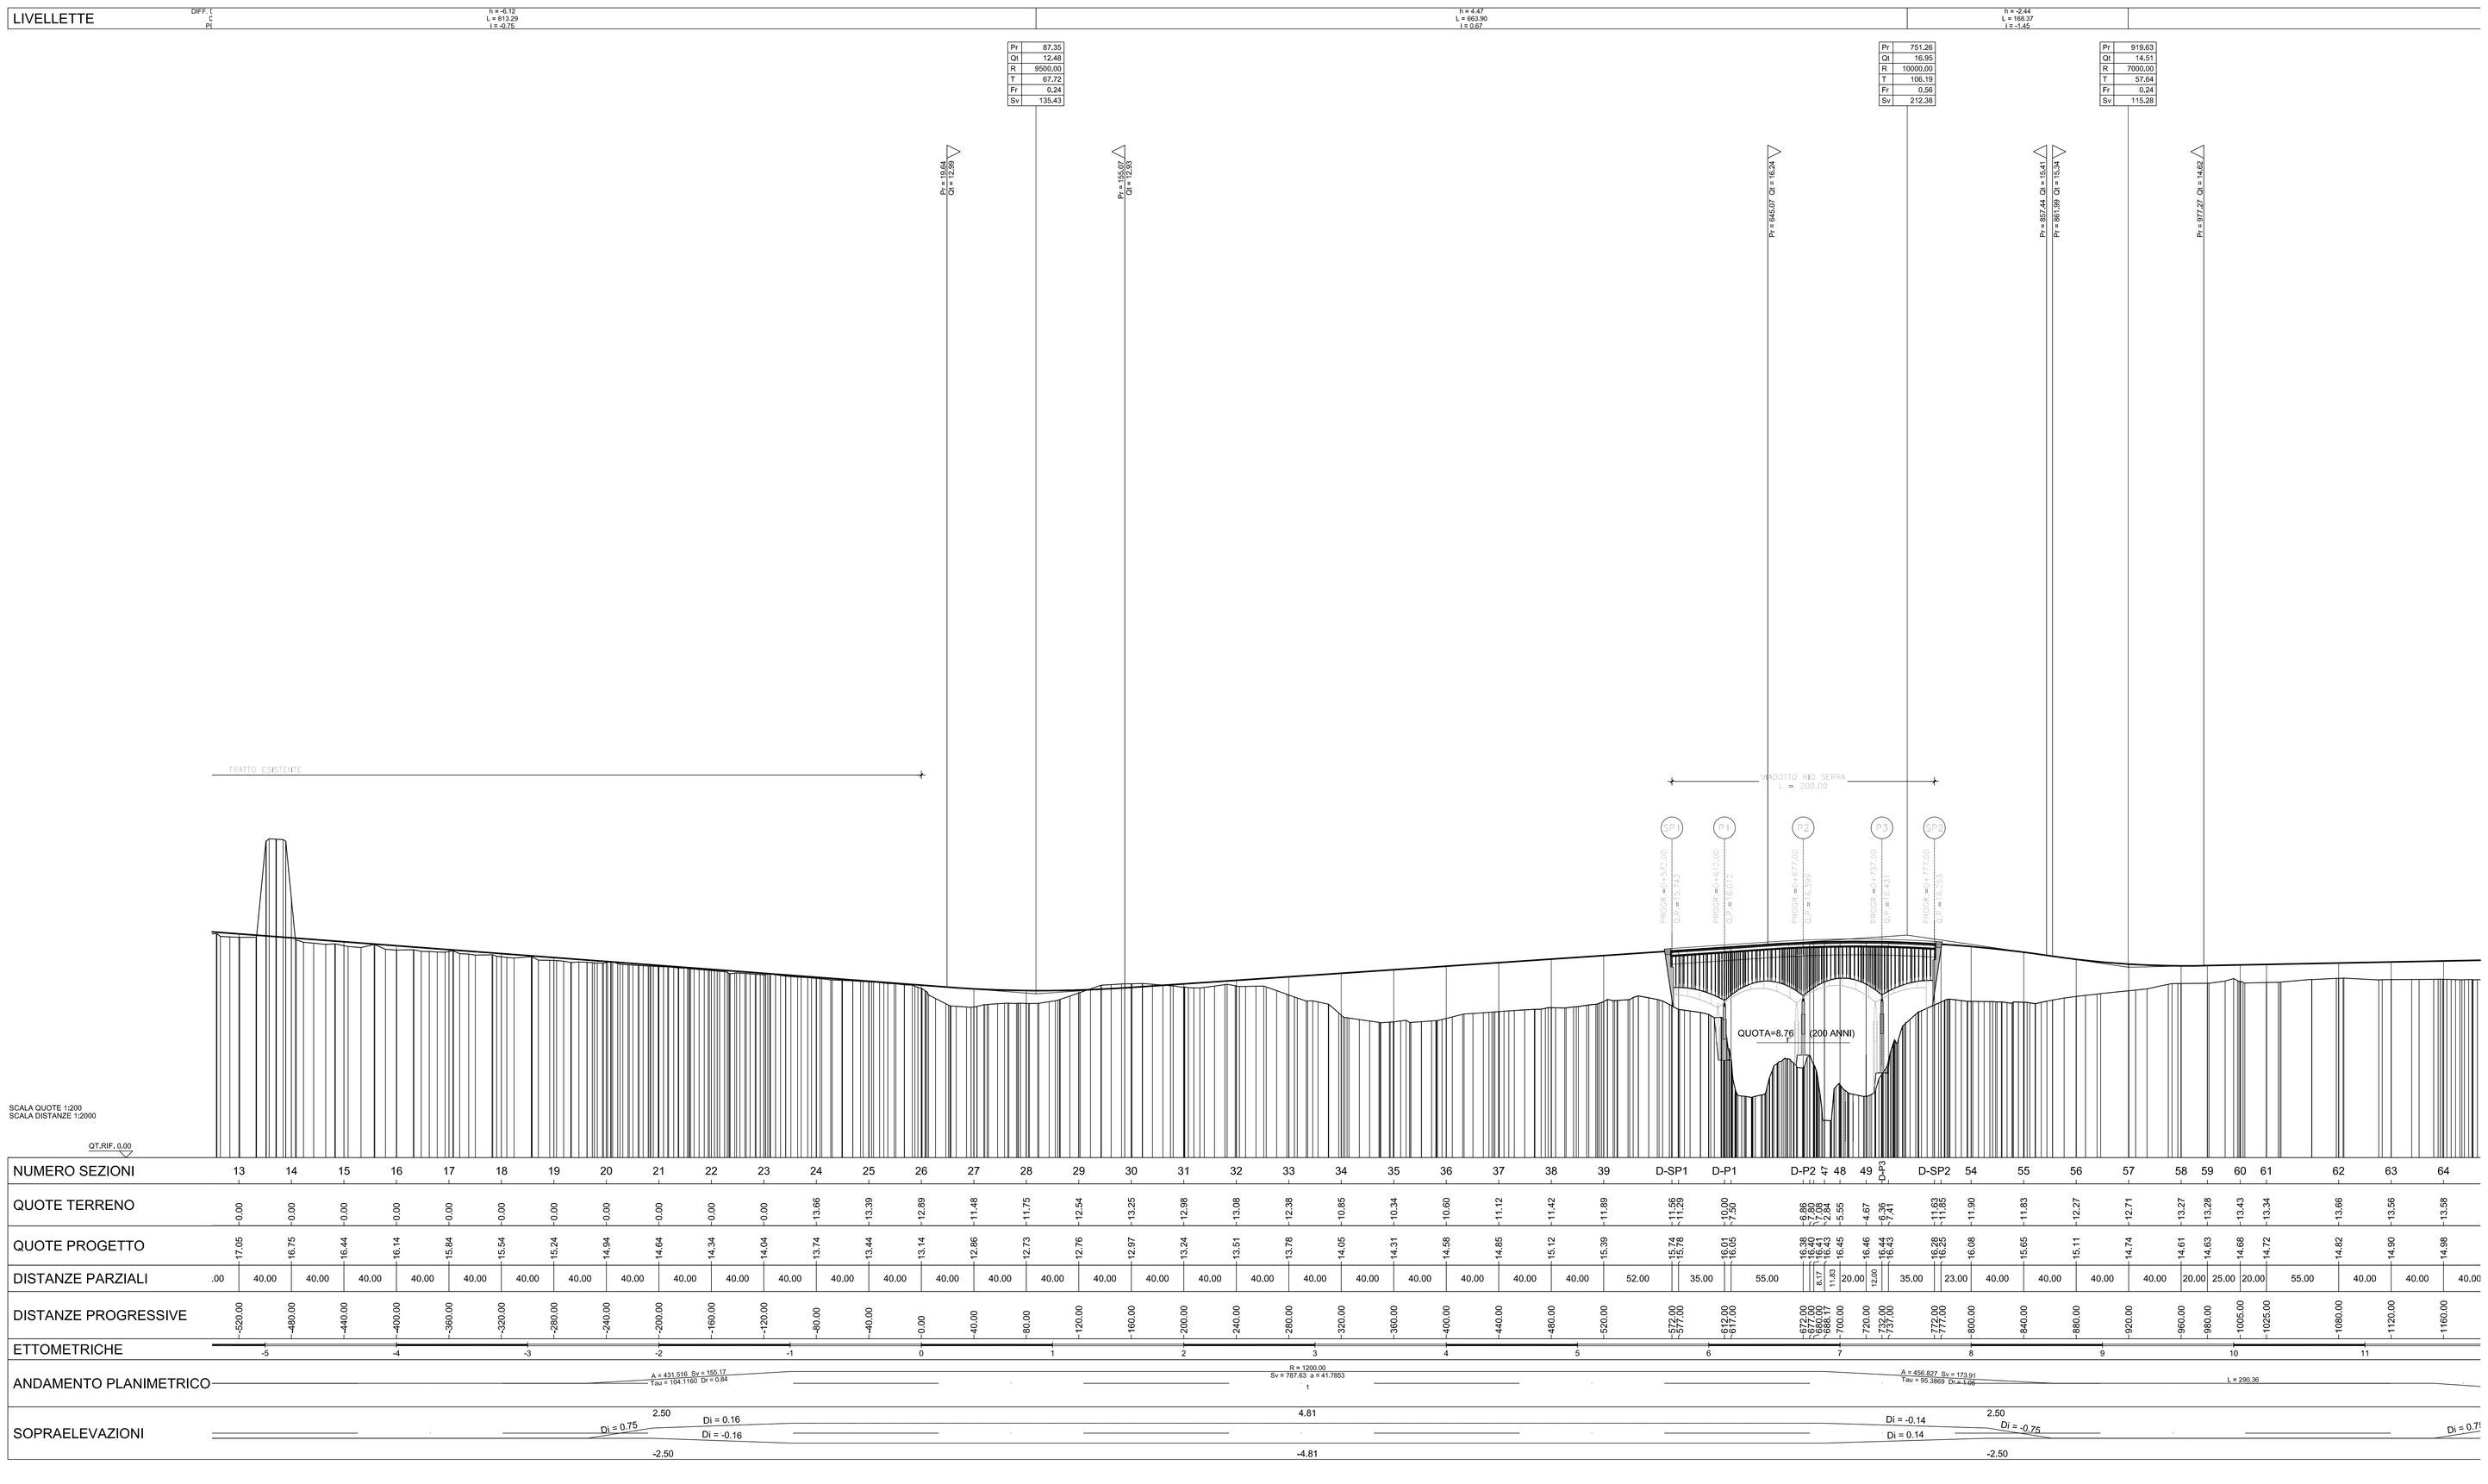

anas — Direzione Progettazione e Realizzazione Lavori

NUOVA S.S.291
COLLEGAMENTO SASSARI - ALGHERO - AEROPORTO
Lavori di costruzione del 1° lotto Mamuntanas - Alghero
e del 4° lotto di collegamento con l'aeroporto di Fertilia

PROGETTO DEFINITIVO — COD. CA29

PROGETTAZIONE: ANAS - DIREZIONE PROGETTAZIONE E REALIZZAZIONE LAVORI

PROGETTISTI:
Dott. Ing. ACHILLE EVANGELISTA
Ordine Ing. di Roma n. 19714
Dott. Ing. ALESSANDRO MICHELI
Ordine Ing. di Roma n. 19834

IL GEOLOGO
Dott. Geol. [illegible]
Ordine Geol. Lazio n. 908

IL RESPONSABILE DEL S.I.A.
Dott. Arch. [illegible]
Ordine Arch. e Pianp. n. 16167

COORDINATORE PER LA SICUREZZA IN FASE DI PROGETTAZIONE
Geom. MARIO GUZZARA

VISTO: IL RESP. DEL PROCEDIMENTO
Dott. Ing. SALVATORE FRAGALÀ

PROTOCOLLO | DATA

LOTTO 1 - MAMUNTANAS-ALGHERO
ASSE PRINCIPALE
SS 291 - (Asse B) - Profilo longitudinale - Tav 1/3 - da Pr. 0+000. a Pr. 1+160.00

CODICE PROGETTO		NOME FILE	REVISIONE	SCALA
PROGETTO: LOPLSC	LIV. PROG.: D	N. PROG.: 1601	T01PS00TRAFP01A.dwg		
CODICE ELAB.	T01PS00TRAFP01		A	1:2000/200

REV.	DESCRIZIONE	DATA	REDATTO	VERIFICATO	APPROVATO
D					
C					
B					
A	COMMENTI	Giugno 2017	Geom. G. Virdis	Ing. G. Fusani	Ing A.Evangelista