NOTE GENERALI

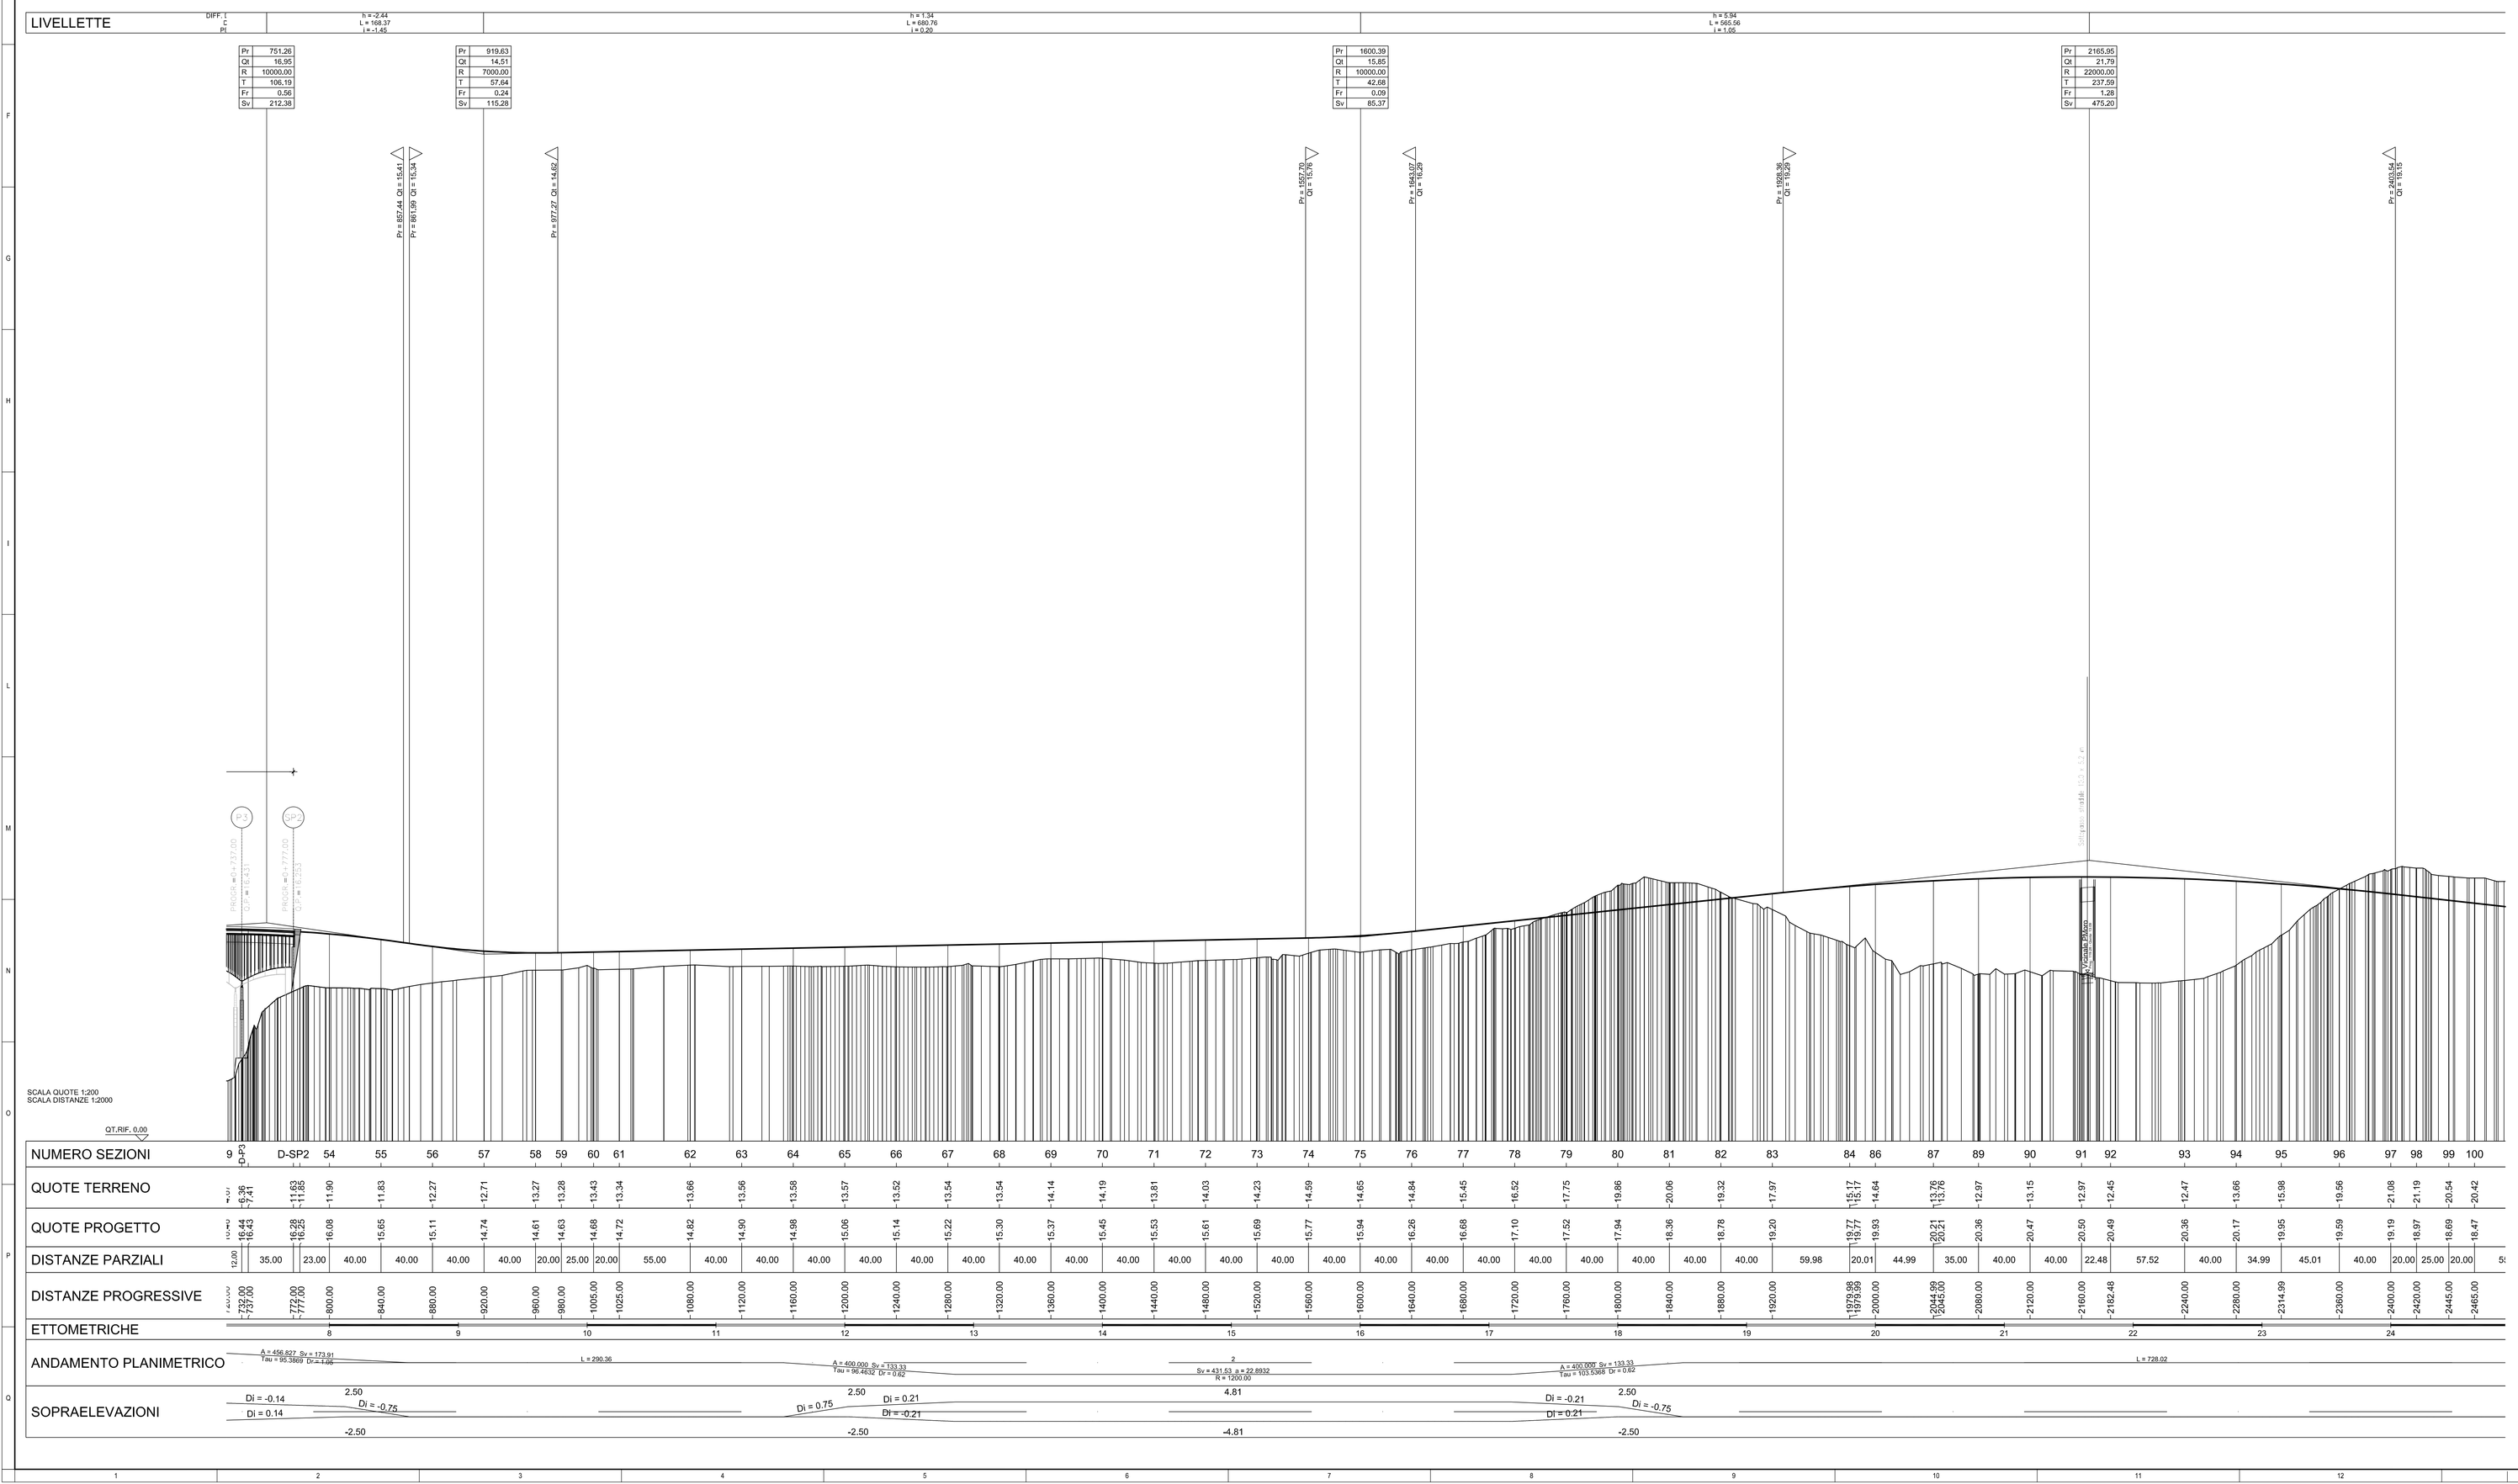

anas — *Direzione Progettazione e Realizzazione Lavori*

NUOVA S.S.291
COLLEGAMENTO SASSARI - ALGHERO - AEROPORTO

Lavori di costruzione del 1° lotto Mamuntanas - Alghero
e del 4° lotto di collegamento con l'aeroporto di Fertilia

PROGETTO DEFINITIVO — COD. CA29

PROGETTAZIONE: ANAS - DIREZIONE PROGETTAZIONE E REALIZZAZIONE LAVORI

PROGETTISTI:
Dott. Ing. G. MICHELE DELGIOVANNICSCHI
Ordine Ing. di Roma n. 19116
Dott. Ing. ALESSIANDRO MICHELI
Ordine Ing. di Roma n. 18614

IL GEOLOGO
Dott. Geol. Sereno VAILETTA
Ordine Geol. Lazio n. 326

IL RESPONSABILE DEL S.I.A.
Dott. Arch. DAFNIKNA MAZARIO
Ordine Arch. di Roma n. 14583

COORDINATORE PER LA SICUREZZA IN FASE DI PROGETTAZIONE
Geom. FABIO ZAVATTARI

VISTO: IL RESP. DEL PROCEDIMENTO
Dott. Ing. ANTONIO VIDILI

PROTOCOLLO | DATA

LOTTO 1 - MAMUNTANAS-ALGHERO
ASSE PRINCIPALE
SS 291 - (Asse B) - Profilo longitudinale - Tav 2/3 - da Pr. 1+160.00 a Pr. 2+465.00

CODICE PROGETTO (PROGETTO / LIV. PROG. / N. PROG.)	NOME FILE	REVISIONE	SCALA
LOPLSC D 1601	T01P00TRAFP02A.dwg	A	1:2000/200
	CODICE ELAB. T01P00TRAFP02		

REV.	DESCRIZIONE	DATA	REDATTO	VERIFICATO	APPROVATO
D					
C					
B					
A	COMMENTI	Giugno 2017	Geom. G. Virdis	Ing. G. Fusani	Ing.A.Delofranschi