NOTE GENERALI

SCALA QUOTE 1:200
SCALA DISTANZE 1:2000

QT.RIF. 0.00

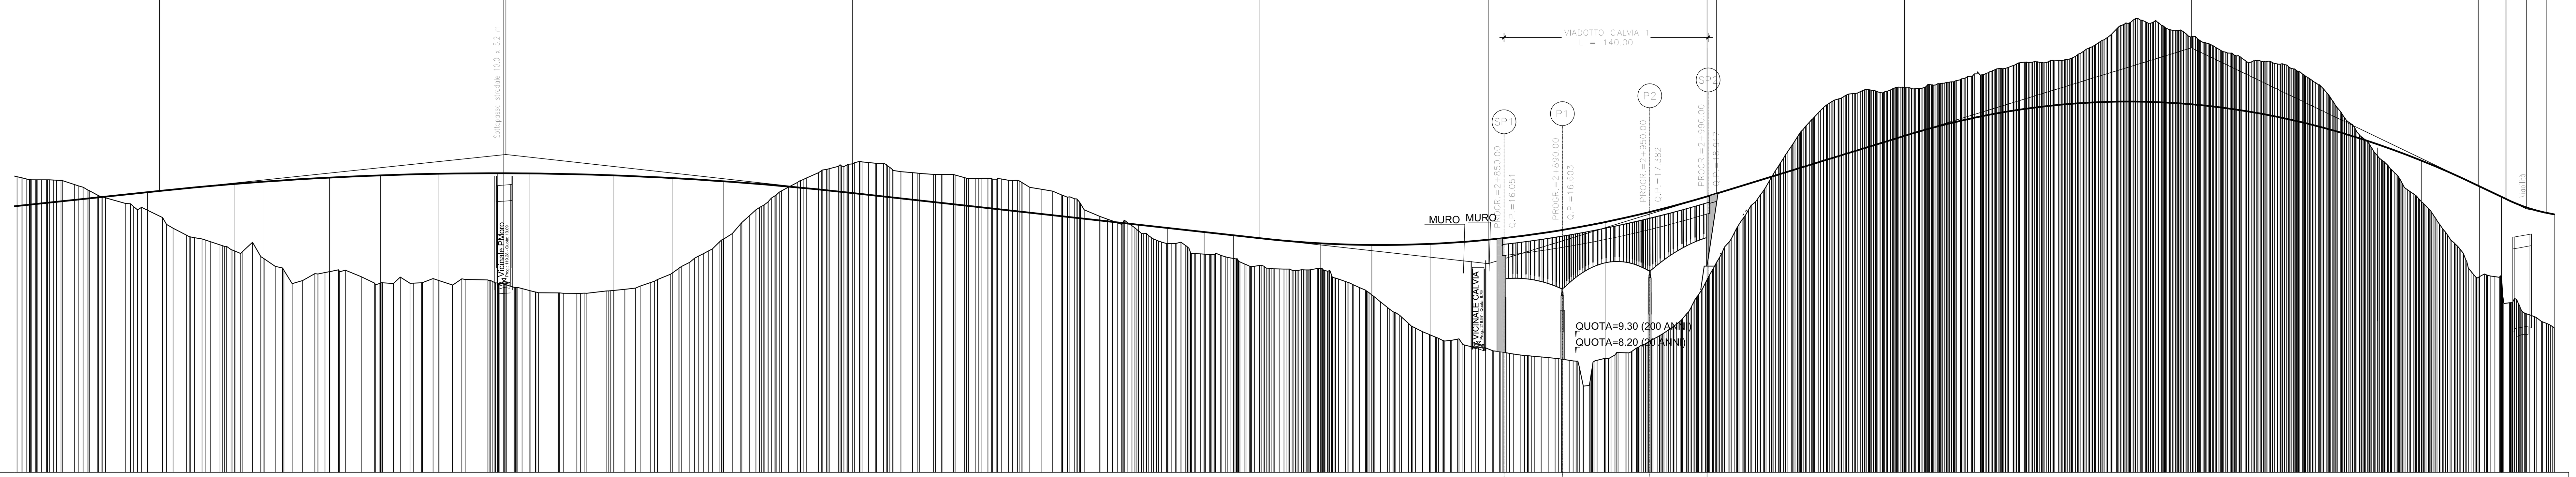

LIVELLETTE

Tratto	h	L	i
1	5.94	565.56	1.05
2	-7.48	673.94	-1.11
3	14.80	482.34	3.07
4	-11.04	229.84	-4.80
5	-0.38	19.12	-2.00

Raccordi verticali:

Pr	Qt	R	T	Fr	Sv
2165.95	21.79	22000.00	237.59	1.28	475.20
2839.89	14.31	7500.00	156.68	1.64	313.40
3322.23	29.11	5000.00	196.82	3.87	393.77
3552.07	18.07	1000.00	14.02	0.10	28.06

Pr = 1928.36 Qt = 19.29
Pr = 2403.54 Qt = 19.15
Pr = 2683.21 Qt = 16.05
Pr = 2996.57 Qt = 19.12
Pr = 3125.41 Qt = 23.07
Pr = 3519.06 Qt = 19.65
Pr = 3538.05 Qt = 18.74
Pr = 3566.09 Qt = 17.78

NUMERO SEZIONI	QUOTE TERRENO	QUOTE PROGETTO	DISTANZE PARZIALI	DISTANZE PROGRESSIVE
81	20.06	18.36	40.00	1840.00
82	19.32	18.78	40.00	1880.00
83	17.97	19.20	59.98	1920.00
84	15.17 / 15.17	19.77 / 19.77	20.01	1979.98 / 1979.99
86	14.64	19.93	44.99	2000.00
87	13.76 / 13.76	20.21 / 20.21	35.00	2044.99 / 2045.00
89	12.97	20.36	40.00	2080.00
90	13.15	20.47	40.00	2120.00
91	12.97	20.50	22.48	2160.00
92	12.45	20.49	57.52	2182.48
93	12.47	20.36	40.00	2240.00
94	13.66	20.17	34.99	2280.00
95	15.98	19.95	45.01	2314.99
96	19.56	19.59	40.00	2360.00
97	21.08	19.19	20.00	2400.00
98	21.19	18.97	25.00	2420.00
99	20.54	18.69	20.00	2445.00
100	20.42	18.47	55.00	2465.00
101	19.87	17.86	40.00	2520.00
102	18.44	17.41	40.00	2560.00
103	16.54	16.97	20.00	2600.00
104	15.68	16.75	25.00	2620.00
105	14.96	16.47	20.00	2645.00
106	14.66	16.25	59.98	2665.00
107	13.96 / 13.96	15.70 / 15.70	35.01	2724.98 / 2724.99
109	12.16	15.59	40.00	2760.00
110	9.42	15.66	50.00	2800.00
C-SP1	8.23	16.05	40.00	2850.00
C-P1	7.76	16.60	30.00	2890.00
113	7.80	17.16	30.00	2920.00
C-P2	8.94	17.83	40.00	2950.00
C-SP2	13.20	18.92	50.00	2990.00
116	21.16	20.45	40.00	3040.00
117	25.60	21.68	40.00	3080.00
118	26.39	22.90	40.00	3120.00
119	26.82	24.01	40.00	3160.00
120	27.89	24.80	40.00	3200.00
121	28.39	25.27	40.00	3240.00
122	30.83	25.42	40.00	3280.00
123	29.93	25.25	40.00	3320.00
124	28.17	24.76	40.00	3360.00
125	27.21	23.95	40.00	3400.00
126	22.92	22.82	40.00	3440.00
127	18.55	21.38	39.99	3480.00
128	13.42	19.61	15.00	3519.99
129	13.37 / 13.37	18.89 / 18.89	36.19	3534.99 / 3535.00
131	9.91	17.68		3571.19

ETTOMETRICHE: 19 20 21 22 23 24 25 26 27 28 29 30 31 32 33 34 35

ANDAMENTO PLANIMETRICO: L = 728.02; A = 272.070 Sv = 134.59 Tau = 107.7891 Dr = 1.37; R = 550.00 Sv = 479.30 a = 55.4782 3; A = 295.074 Sv = 158.31 Tau = 90.8381 Dr = 1.90; A = 295.074 Sv = 217.67 Tau = 82.6782 Dr = 4.92; 4

SOPRAELEVAZIONI: 0.75; Di = 0.75; 2.50; Di = 0.40; -2.50; Di = -0.40; 7.00; -7.00; Di = -0.25; Di = 0.25; 2.50 0.00 2.50; Di = 0.75; Di = -0.75; -2.50 -2.50; Di = 0.18; Di = -0.18; 7.00; -7.00

anas — Direzione Progettazione e Realizzazione Lavori

NUOVA S.S.291
COLLEGAMENTO SASSARI - ALGHERO - AEROPORTO
Lavori di costruzione del 1° lotto Mamuntanas - Alghero
e del 4° lotto di collegamento con l'aeroporto di Fertilia

PROGETTO DEFINITIVO — COD. CA29

PROGETTAZIONE: ANAS - DIREZIONE PROGETTAZIONE E REALIZZAZIONE LAVORI

PROGETTISTI:
Dott. Ing. ACHILLE DEVITOFRANCESCHI — Ordine Ing. di Roma n. 19116
Dott. Ing. ALESSANDRO MICHELI — Ordine Ing. di Roma n. 19654

IL GEOLOGO
Dott. Geol. Serena MAJETTA — Ordine Geol. Lazio n. 928

IL RESPONSABILE DEL S.I.A.
Dott. Arch. GIOVANNI MAGARO' — Ordine Arch. di Roma n. 16183

COORDINATORE PER LA SICUREZZA IN FASE DI PROGETTAZIONE
Geom. FABIO QUONDAM

VISTO: IL RESP. DEL PROCEDIMENTO
Dott. Ing. SALVATORE FRASCA

PROTOCOLLO — DATA

LOTTO 1 - MAMUNTANAS-ALGHERO
ASSE PRINCIPALE
SS 291 - (Asse B) - Profilo longitudinale - Tav 3/3 - da Pr. 2+465.00 a Pr. 3+571.19

CODICE PROGETTO (PROGETTO / LIV. PROG. / N. PROG.)	NOME FILE / CODICE ELAB.	REVISIONE	SCALA
LOPLSC D 1601	T01PS00TRAFP03A.dwg / T01PS00TRAFP03	A	1:2000/200

REV.	DESCRIZIONE	DATA	REDATTO	VERIFICATO	APPROVATO
D					
C					
B					
A	COMMENTI	Giugno 2017	Geom. G. Virdis	Ing. G. Fusani	Ing. A. Devitofranceschi