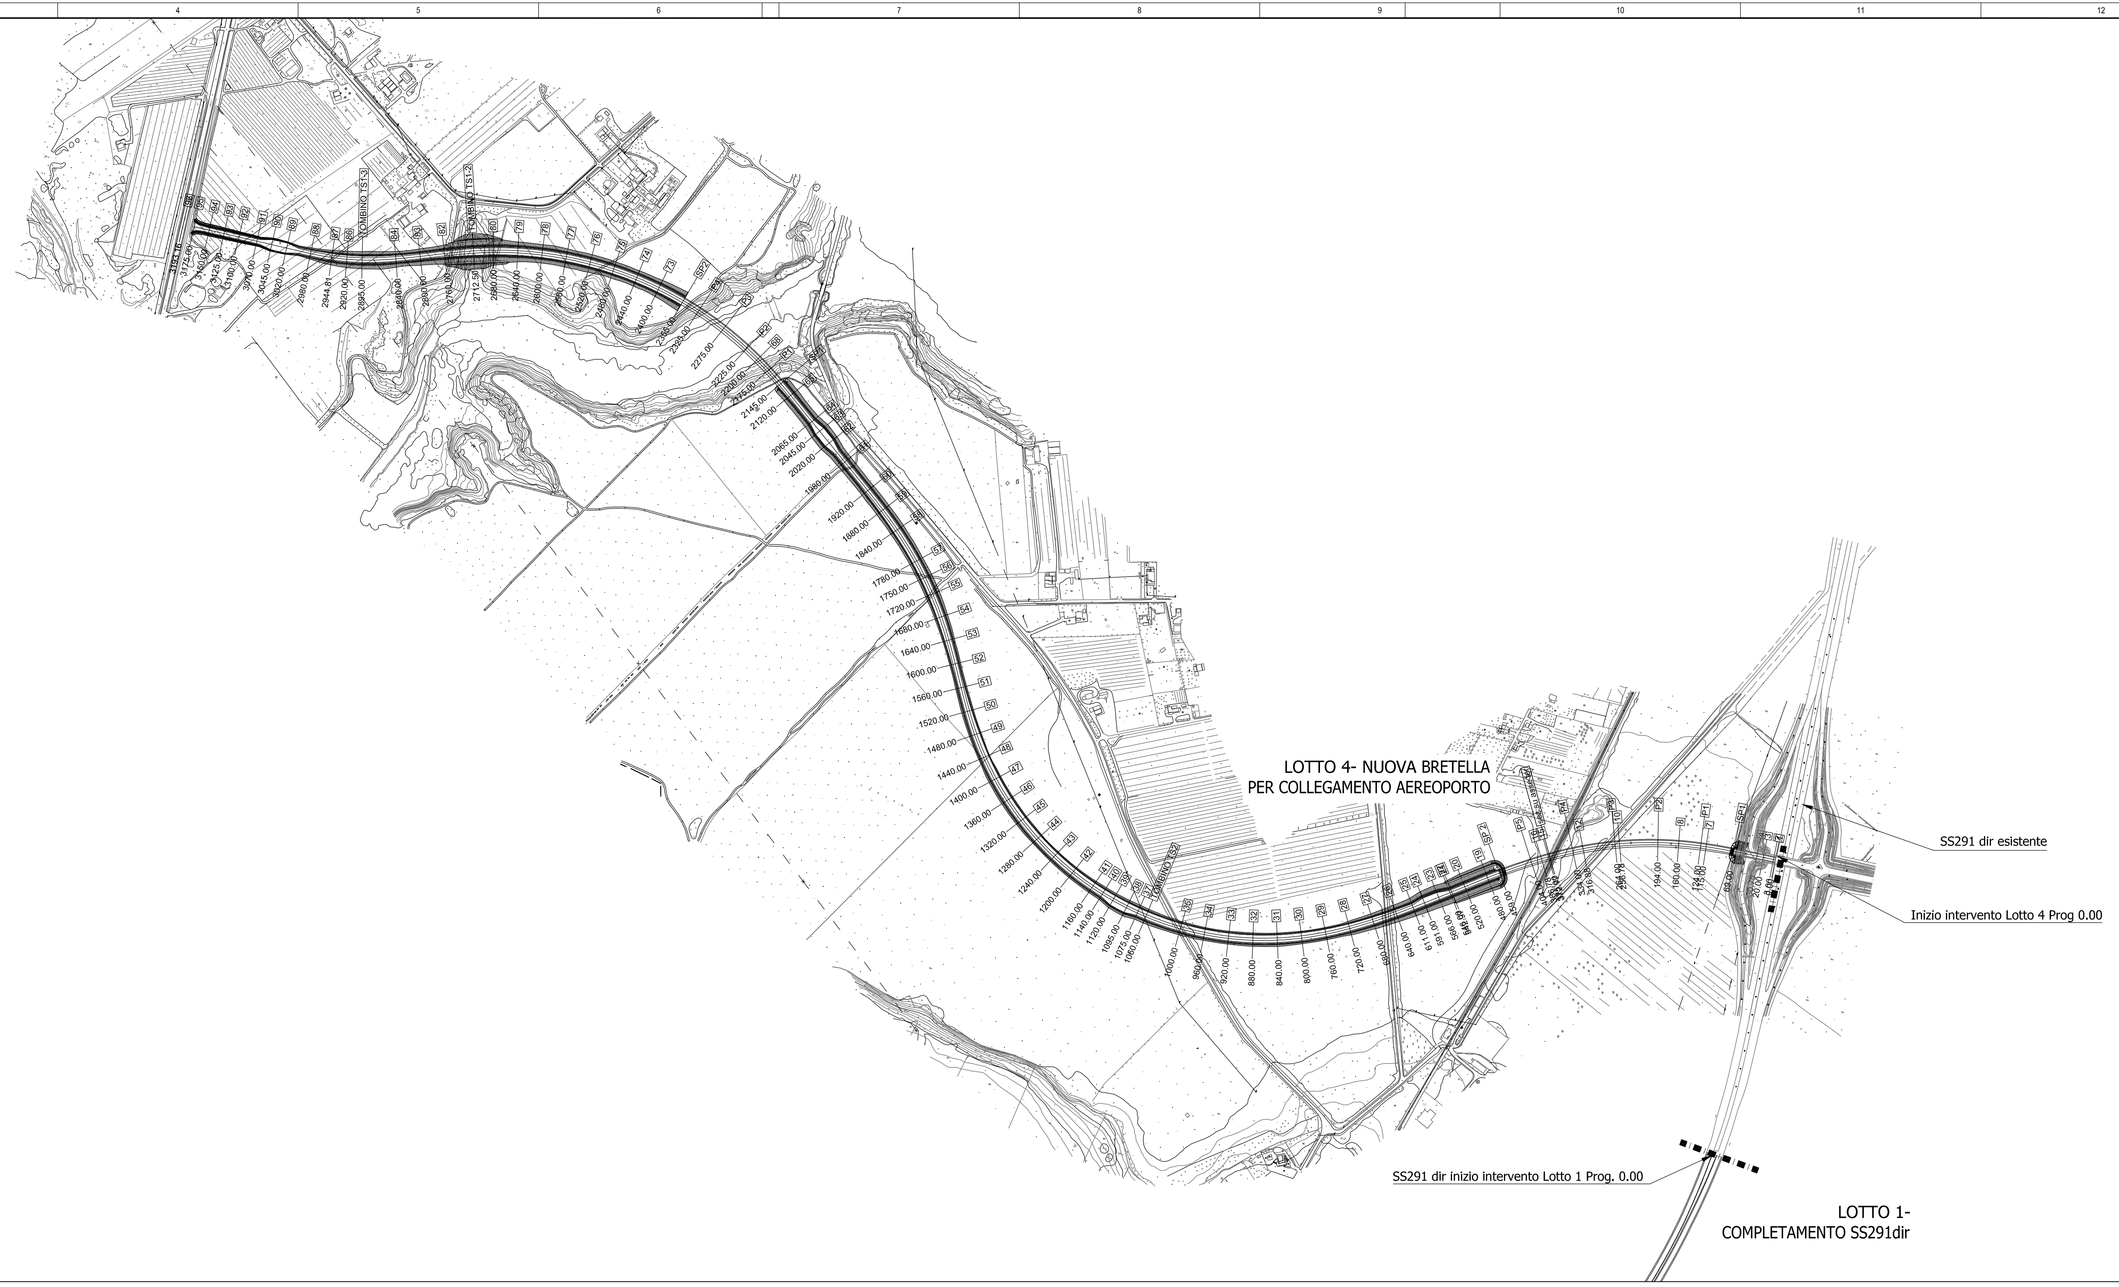

NOTE GENERALI

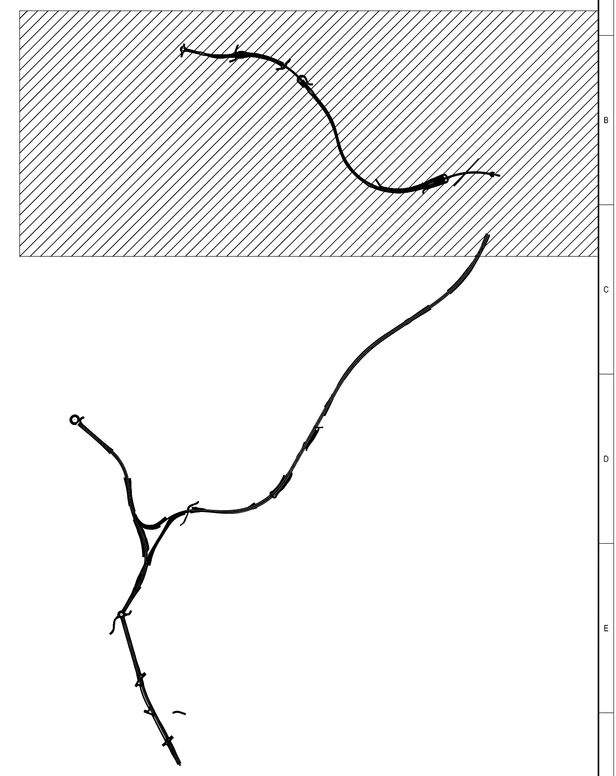

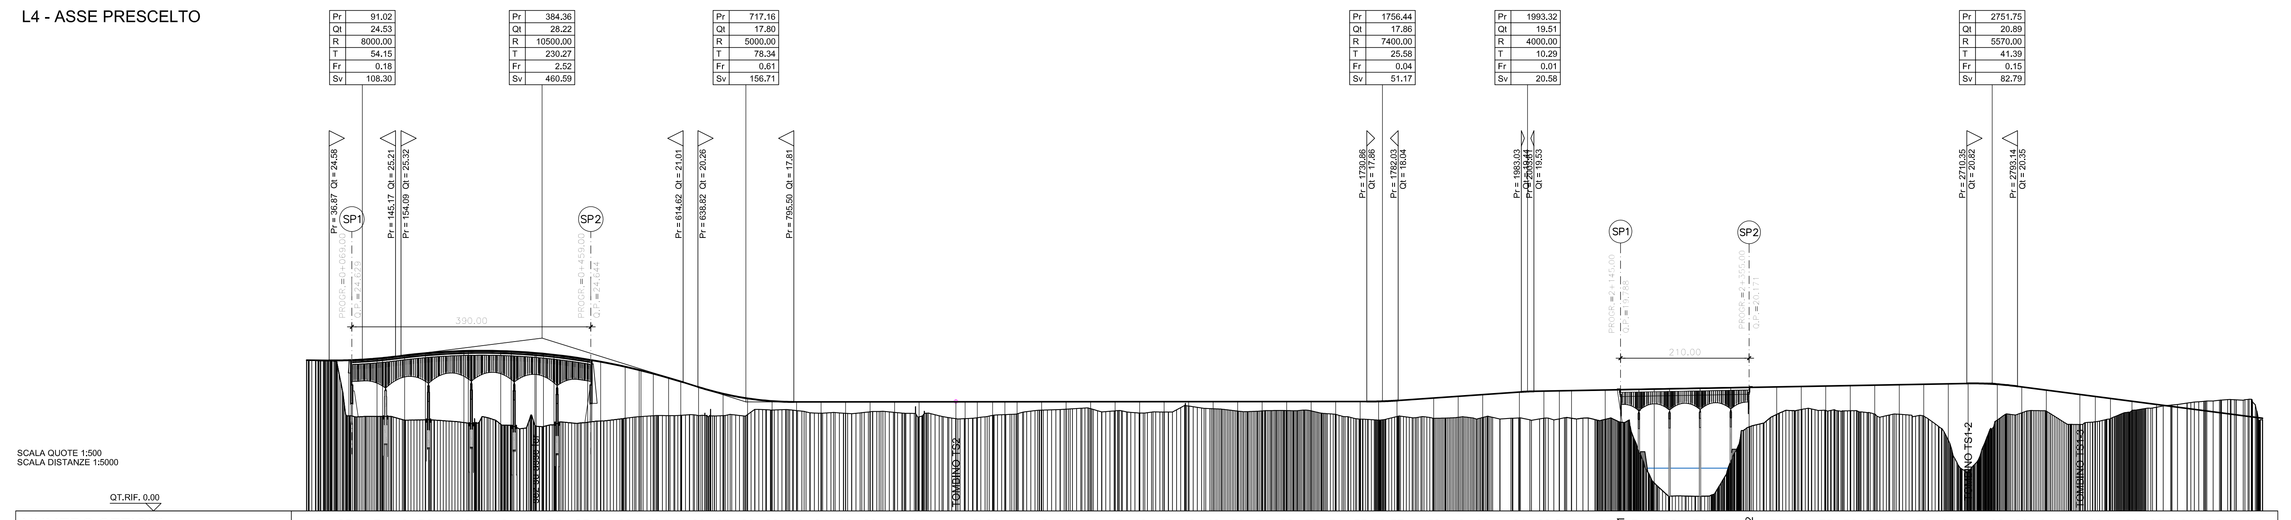

SCALA QUOTE 1:500
SCALA DISTANZE 1:5000

QT.RIF. 0,00

LIVELLETTE	DIFF. DI QUOTA: h = -0.09 / h = 3.69 / h = -16.41 / h = 0.06 / h = 1.65 / h = 1.38 / h = -5.76
	DISTANZA: L = 91.02 / L = 293.34 / L = 332.60 / L = 1039.28 / L = 236.68 / L = 758.43 / L = 441.41
	PENDENZA: i = -0.10 / i = 1.26 / i = -3.13 / i = 0.01 / i = 0.70 / i = 0.18 / i = -1.30
L4 - ASSE PRESCELTO	

Pr	91,02	Pr	384,36	Pr	717,16	
Qt	24,53	Qt	28,22	Qt	17,80	
R	8000,00	R	10500,00	R	5000,00	
T	54,15	T	230,27	T	78,34	
Fr	0,18	Fr	2,52	Fr	0,61	
Sv	108,30	Sv	460,59	Sv	156,71	

Pr	1756,44	Pr	1993,32	Pr	2751,75				
Qt	17,80	Qt	19,51	Qt	20,69				
R	7400,00	R	4000,00	R	5570,00				
T	25,58	T	10,29	T	41,39				
Fr	0,04	Fr	0,01	Fr	0,15				
Sv	51,17	Sv	20,58	Sv	82,79				

| | | | | | | | | |