

LIVELLETTI

Table with 4 columns: STIV. SOTTOALTI, STIV. SUPERALTI, STIV. SOTTOALTI, STIV. SUPERALTI. It lists elevation points for various sections of the road.

L4 - ASSE NON PRESCELTO

Table with 4 columns: P.I., Q.I., T.I., S.I. It lists data for various points along the road axis, including vertical curve parameters like P, Q, T, S.

SCALE: QUOTE 1:500  
SCALE DISTANZE 1:5000


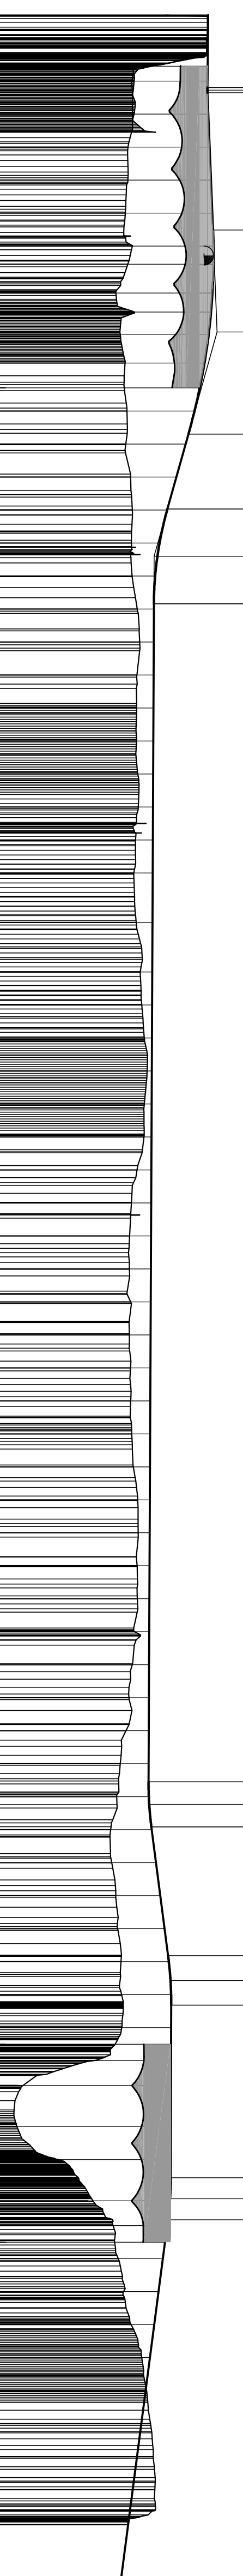


Table with 4 columns: NUMERO SEZIONI, QUOTE TERRENO, QUOTE PROGETTO, DISTANZE PARZIALI, DISTANZE PROGRESSIVE, ETOMETRICHE. It provides detailed data for each section of the road, including ground and proposed elevations and distances.

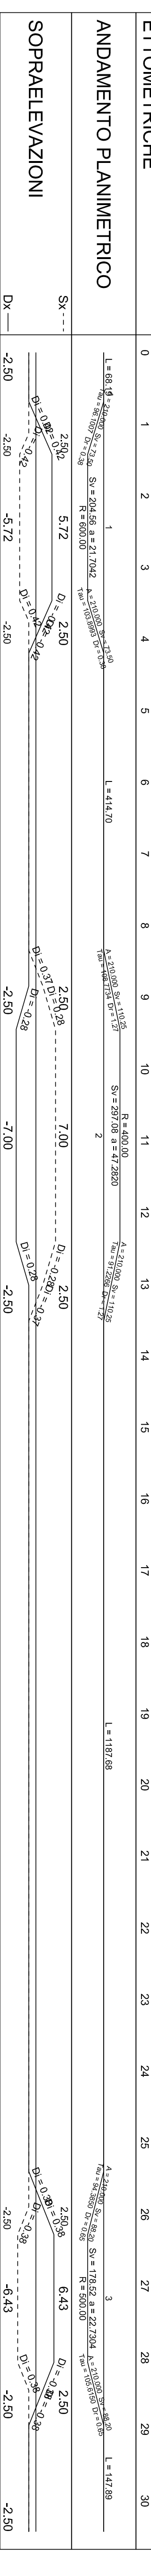

Project information block containing: ANAS logo and 'Direzione Progettazione e Realizzazione Lavori'; project name 'NUOVA S.S.291 COLLEGAMENTO SASSARI - ALGERO - AEROPORTO'; project description 'Lavori di costruzione del 1° lotto Mamuntanas - Alghero e del 4° lotto di collegamento con l'aeroporto di Fertilia'; project status 'PROGETTO DEFINITIVO'; and contact information for ANAS.

Table with 2 columns: ANDAMENTO PLANIMETRICO, SOPRAELEVAZIONI. It provides data for the planimetric layout and elevation changes, including stationing and curve parameters.