




STRADINA 1

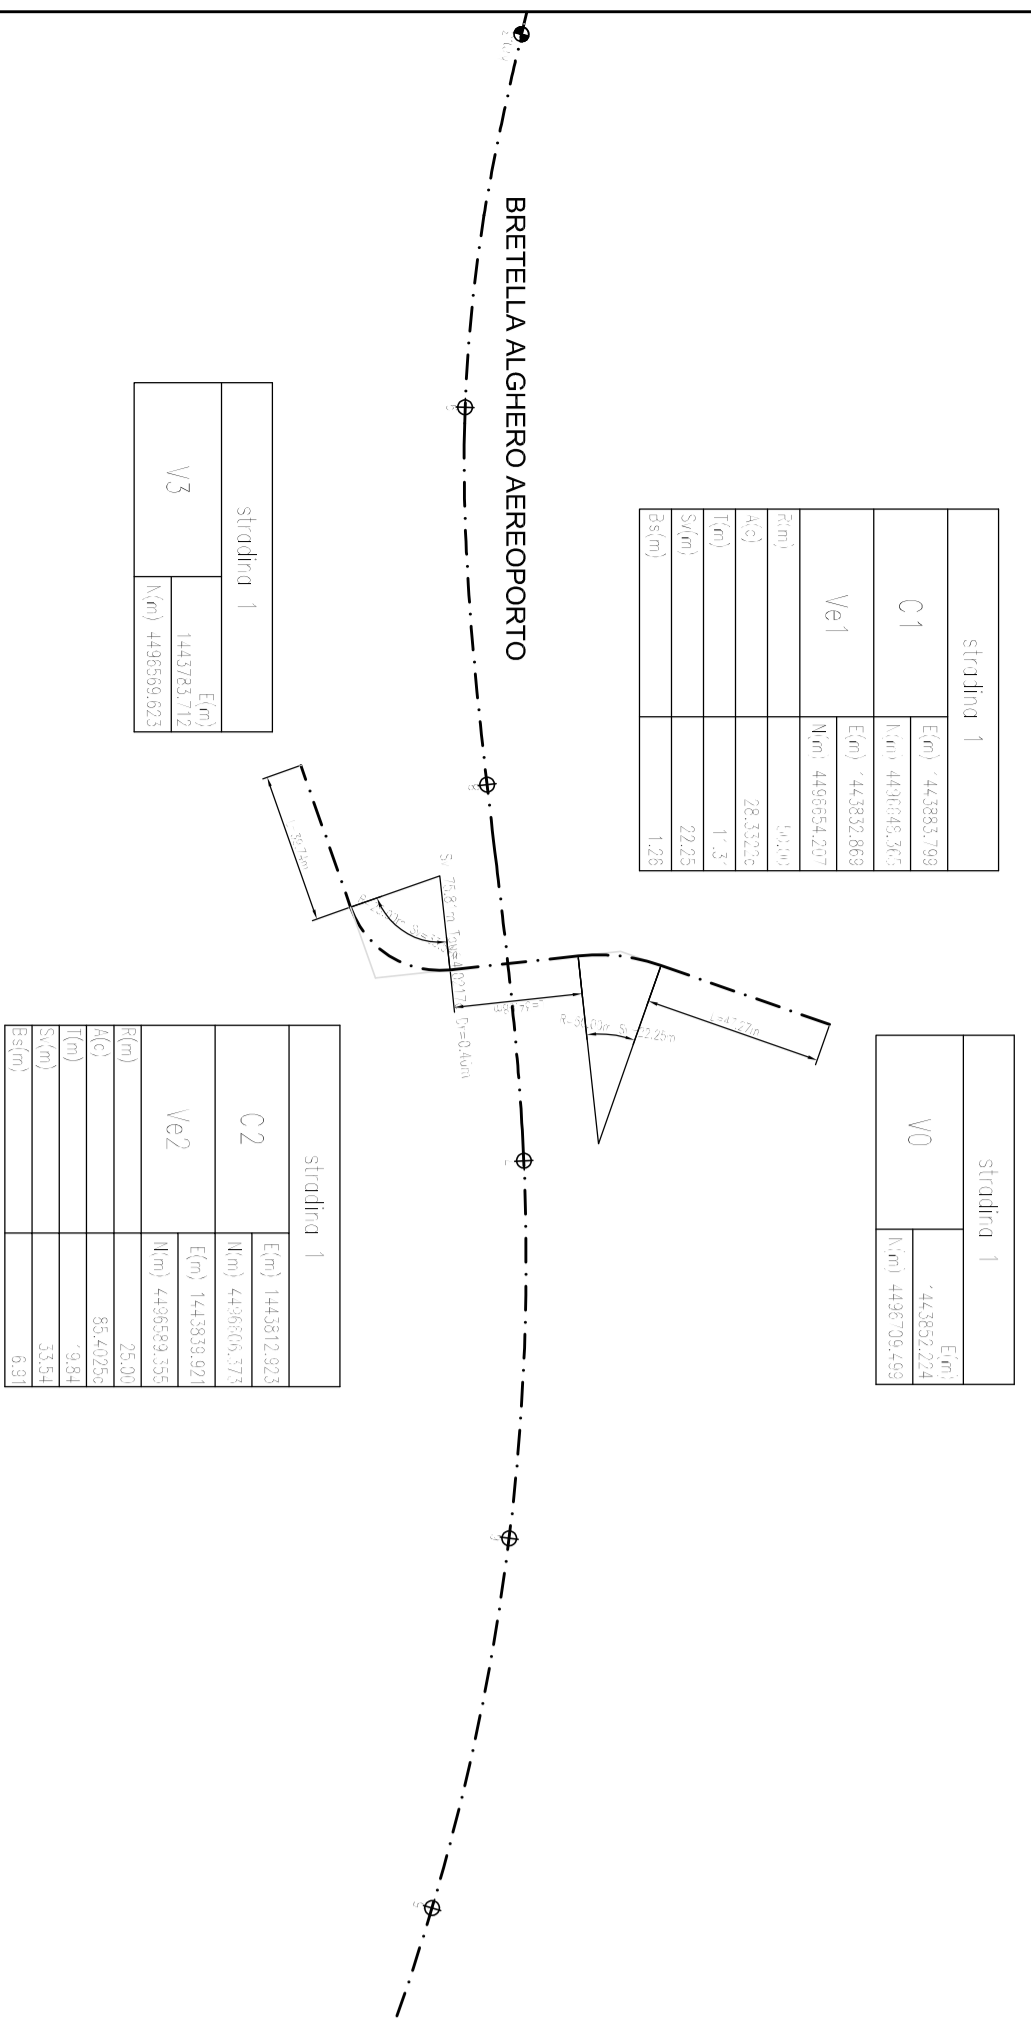


STRADINA 2

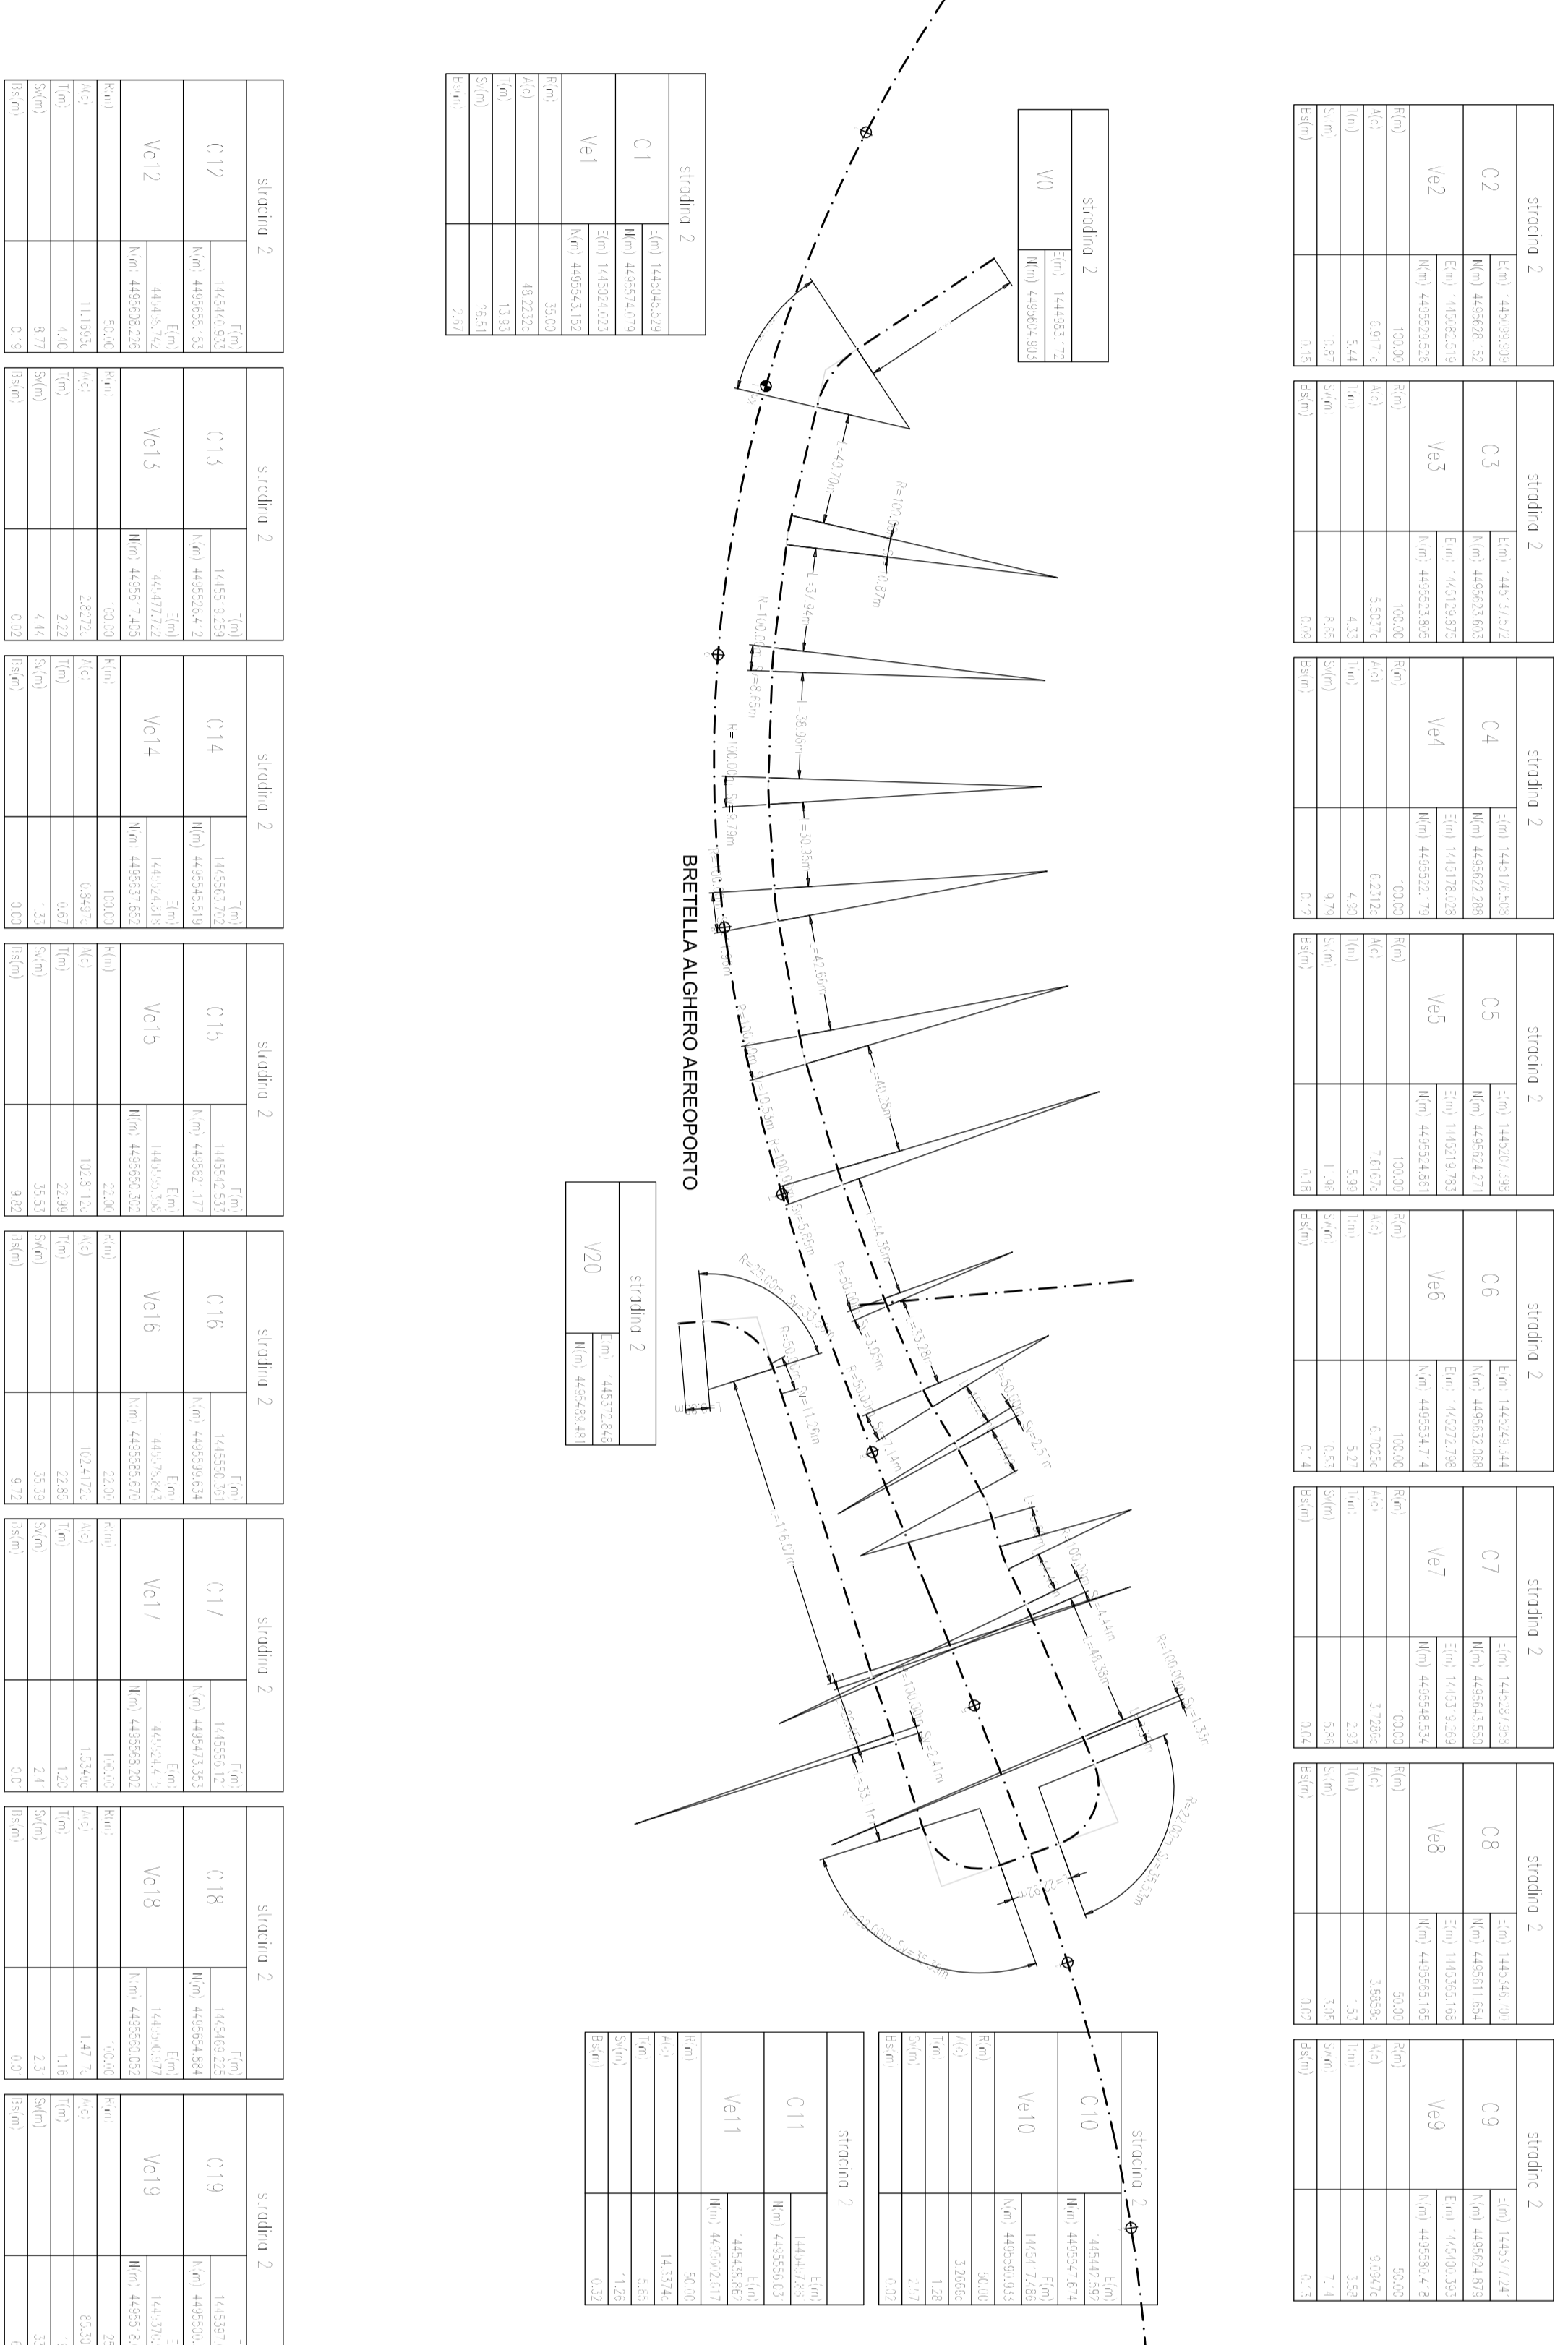


STRADINA 4

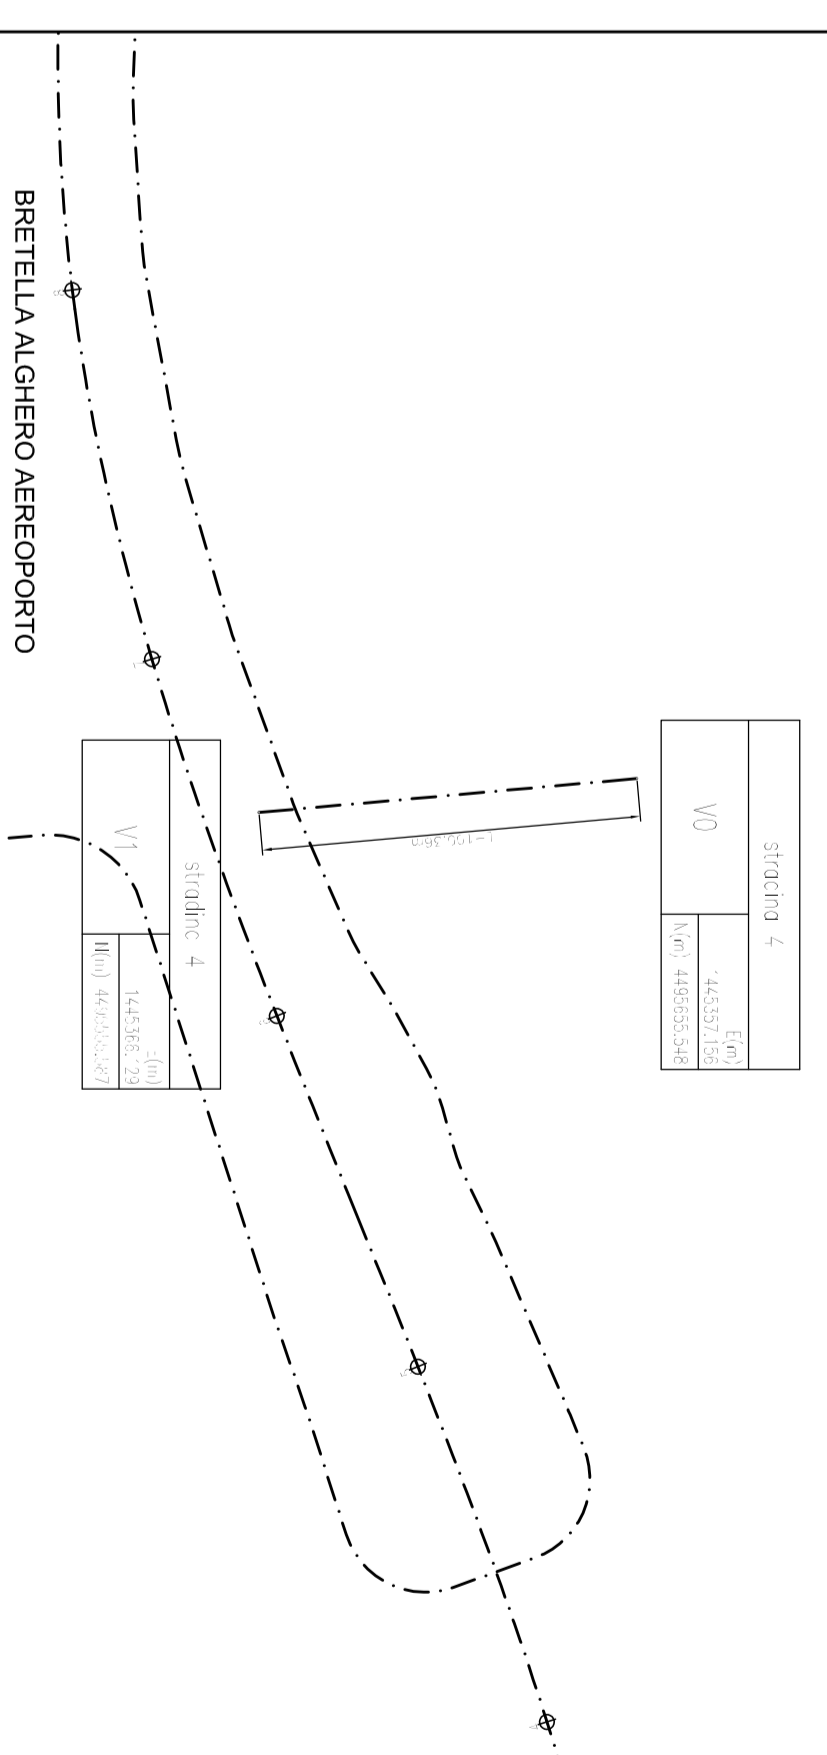


NOTE GENERALI

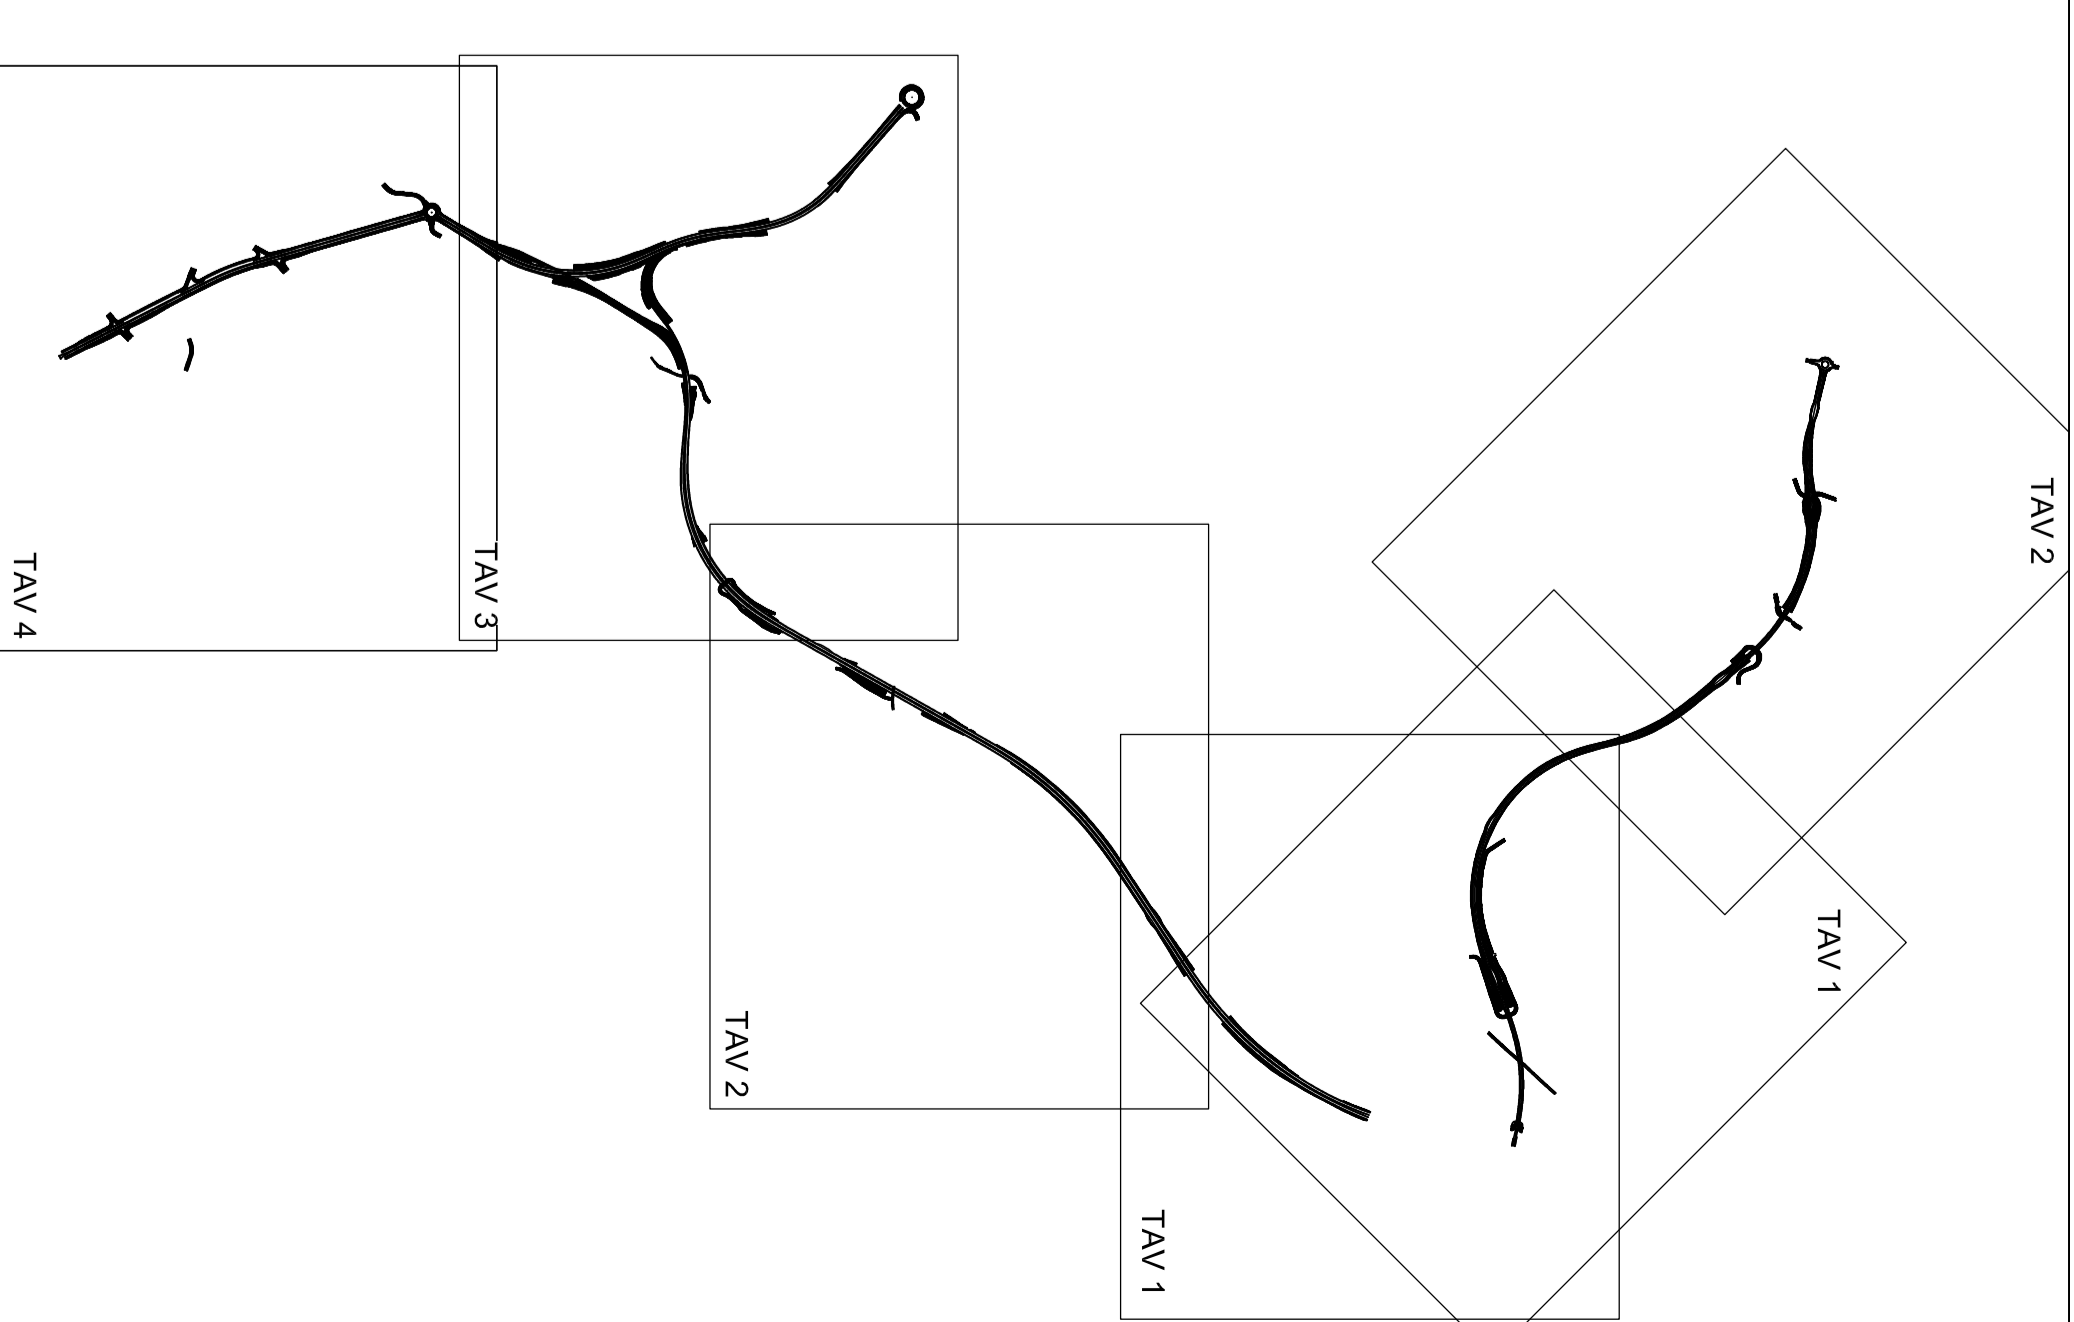


ROTATORIA SU SP42

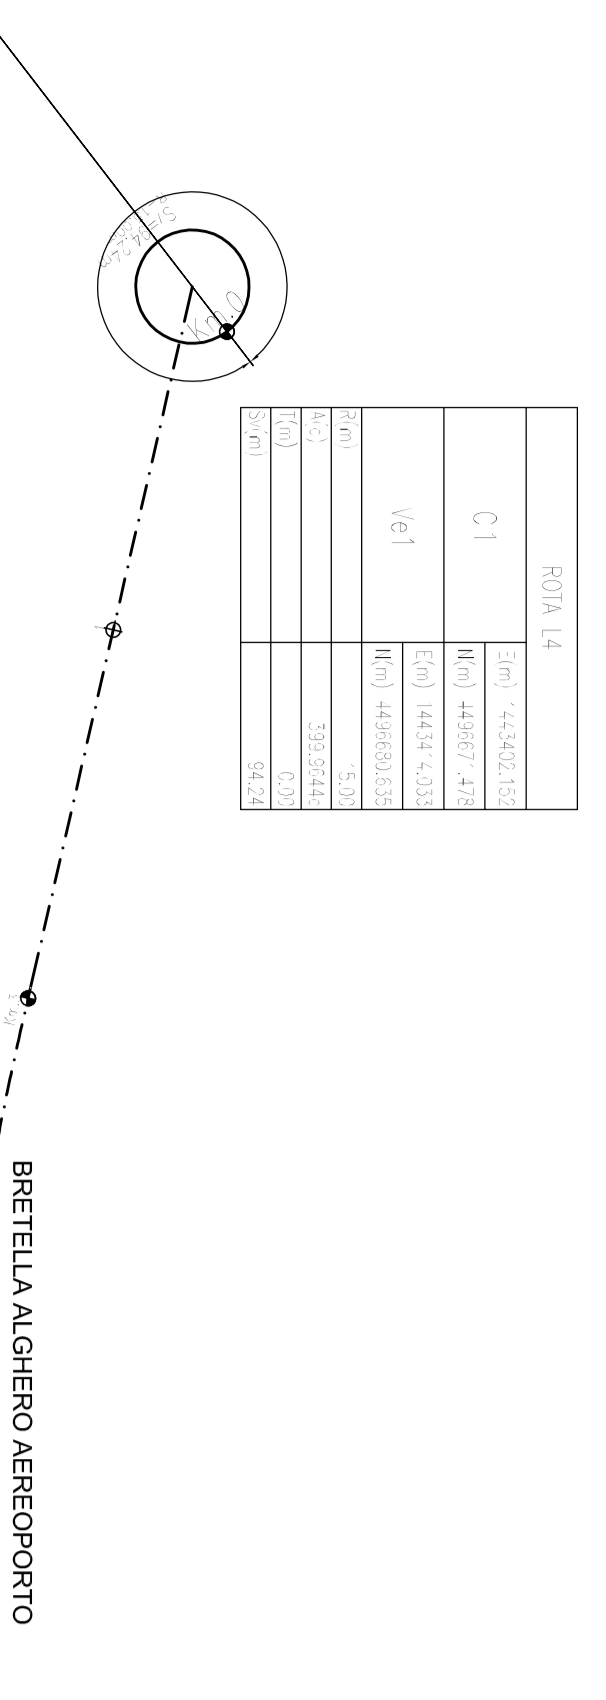

STRADINA 5

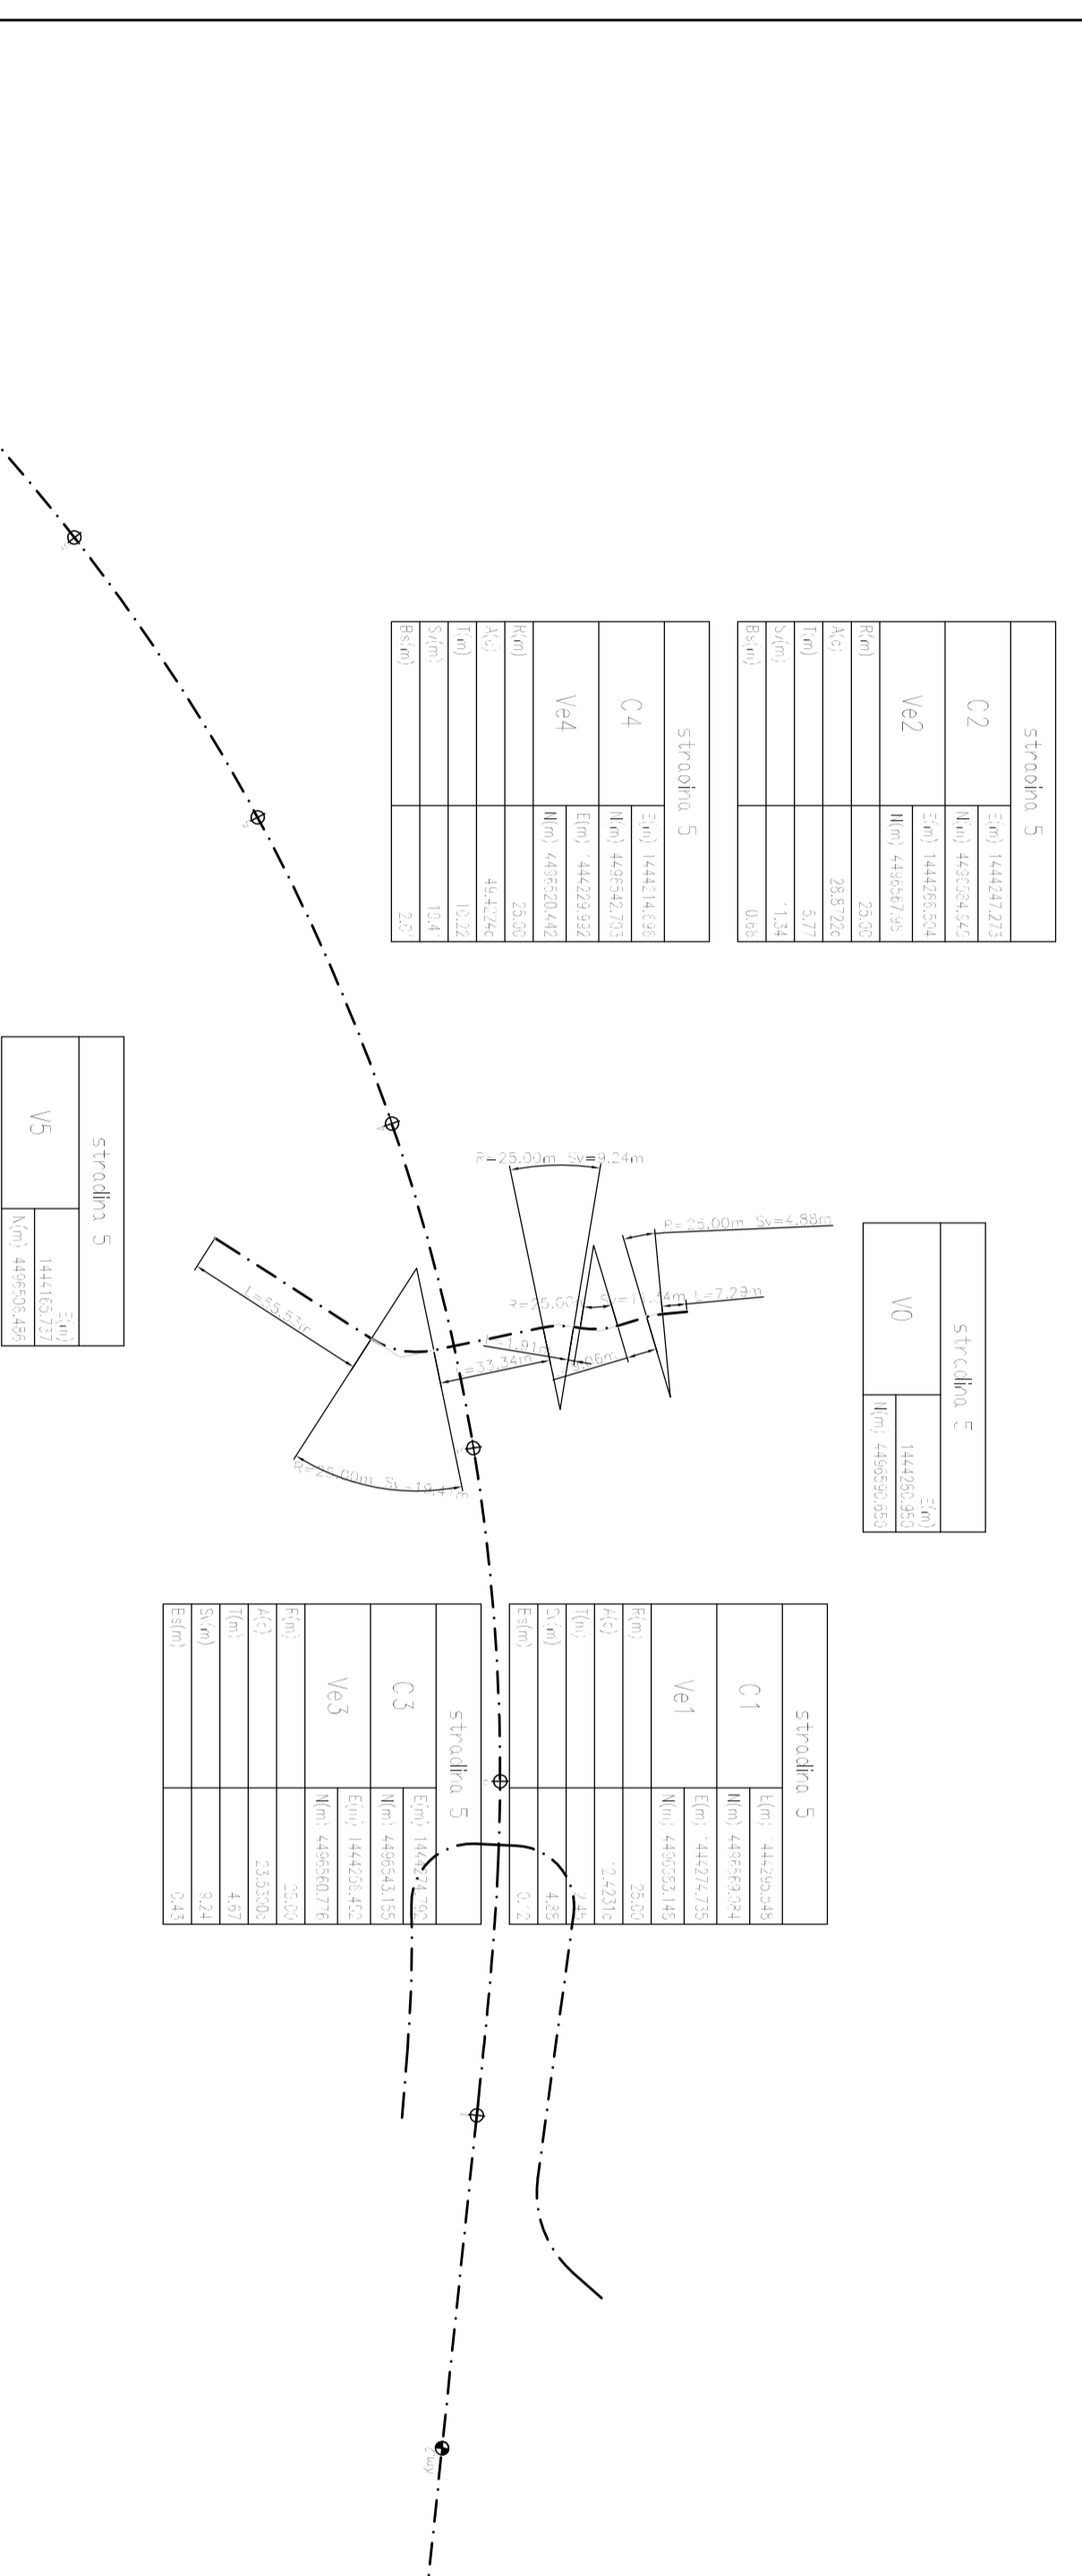

STRADINA 6

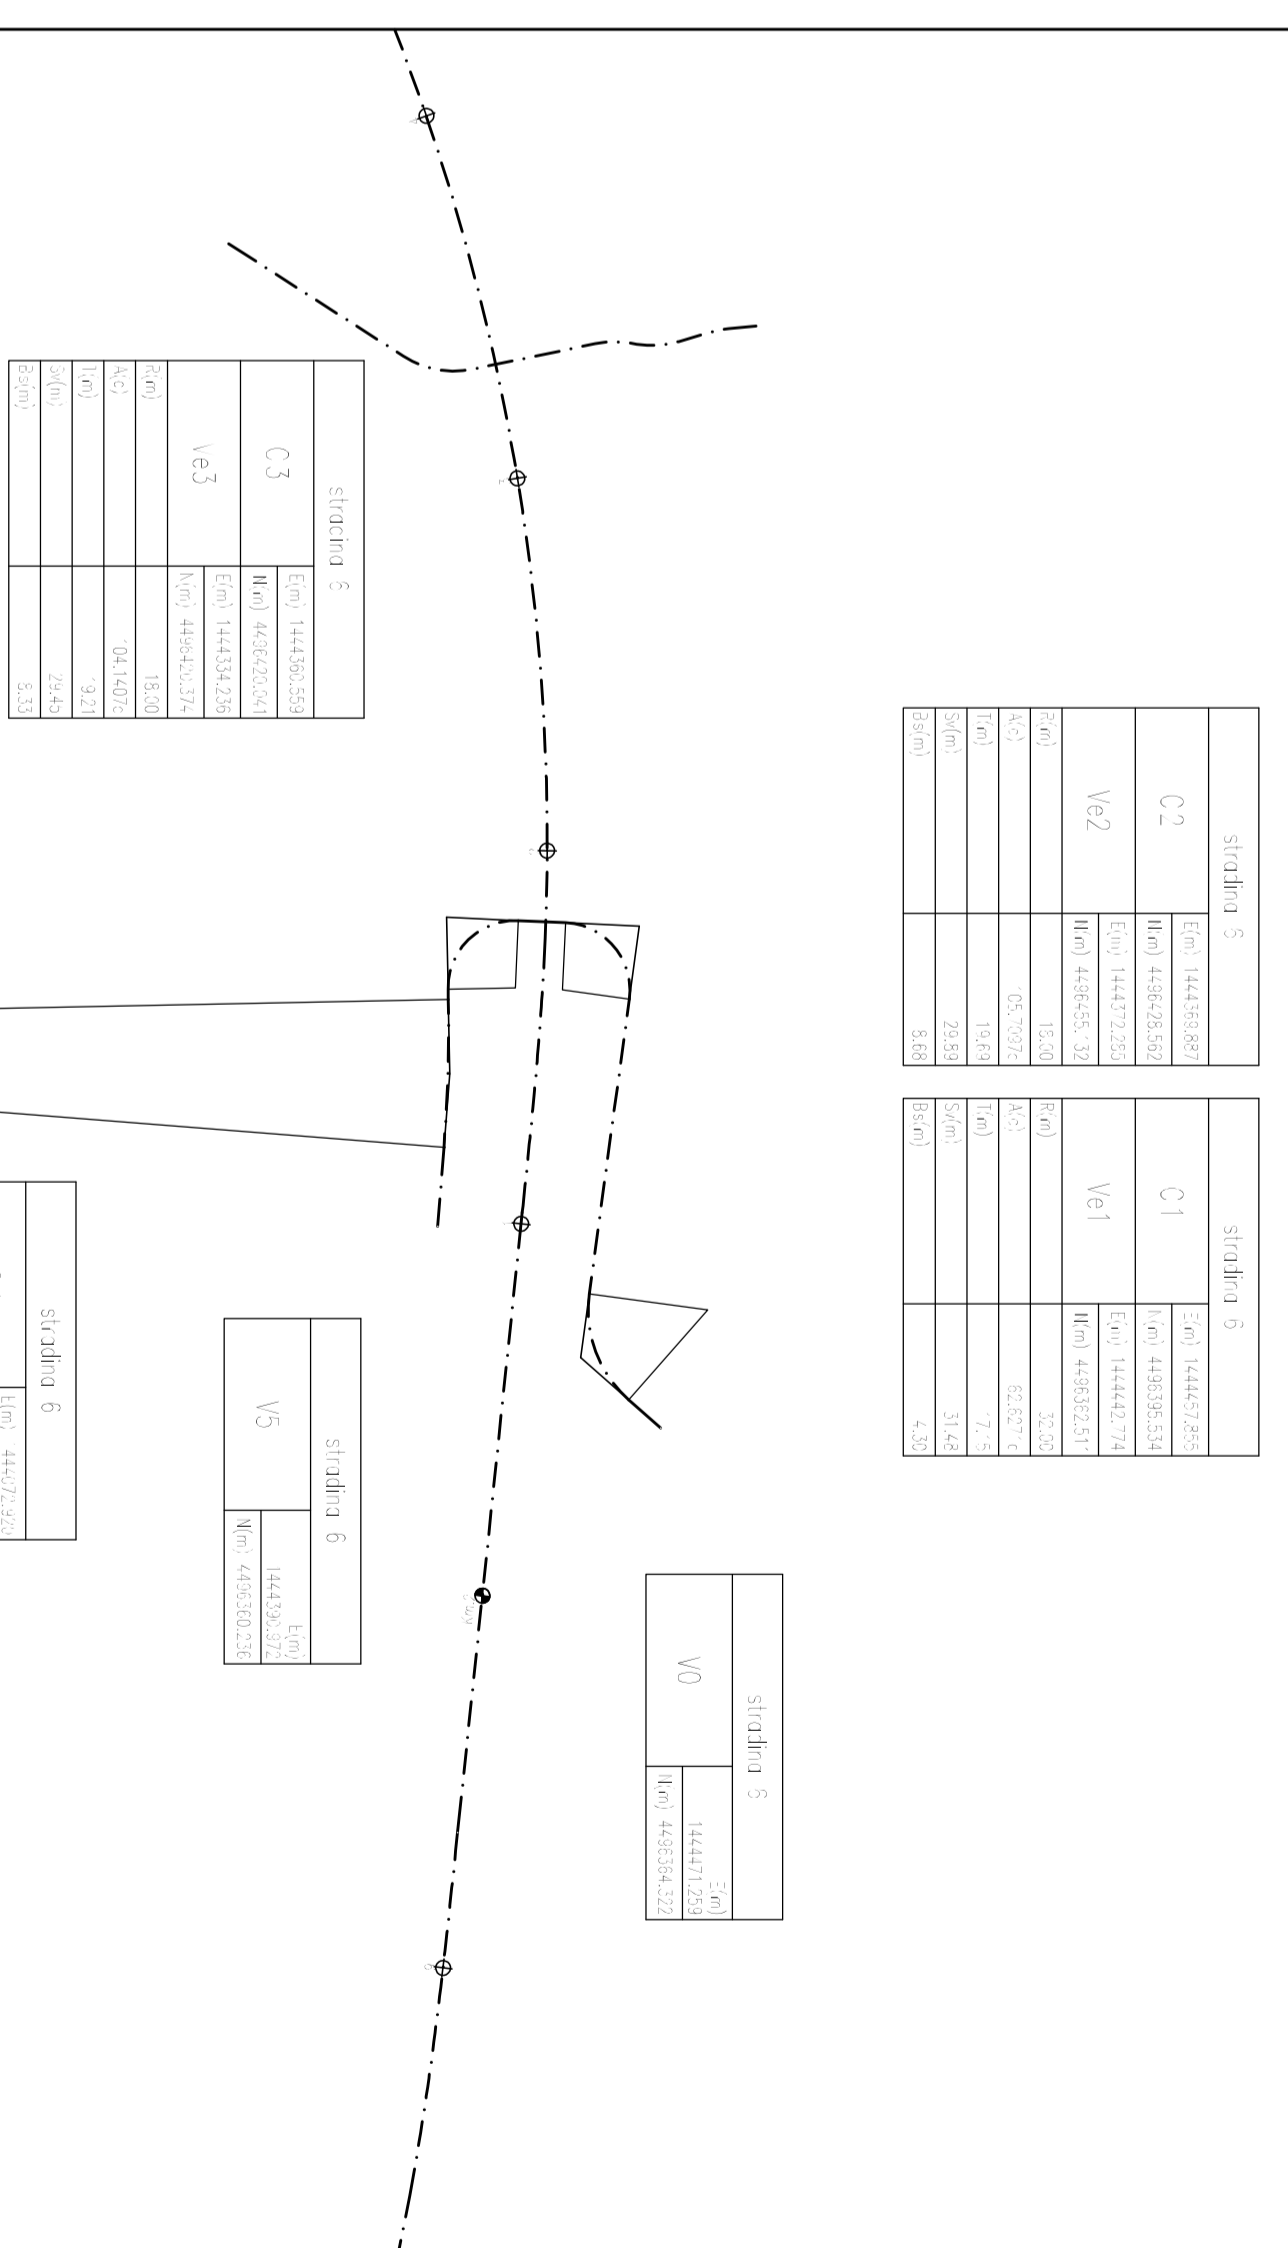

anas Direzione Progettazione e Realizzazione Lavori

NUOVA S.S.291
COLLEGAMENTO SASSARI - ALGHERO - AEROPORTO
 Lavori di costruzione del 1° lotto Mamunatanas - Alghero
 e del 4° lotto di collegamento con l'aeroporto di Fertilia

PROGETTO DEFINITIVO cod. CA29

| | |
|-----------------------------|---|
| PROGETTISTA | ANAS - DIREZIONE PROGETTAZIONE E REALIZZAZIONE LAVORI |
| PROGETTO | COLLEGAMENTO SASSARI - ALGHERO - AEROPORTO |
| LOTTO | LOTTO 4 - BRETTA AEROPORTO |
| ASSE PRINCIPALE | ASSE PRINCIPALE |
| PLANIMETRIA DI TRACCIAMENTO | PLANIMETRIA DI TRACCIAMENTO - TAV. 03 |
| PROGETTO | PROGETTO |
| DATA | DATA |

| | | |
|-----------------|-----------|--------|
| COLORE PROGETTO | LORE FILE | SCALE |
| PROGETTO | PROGETTO | 1:1000 |
| D | D | |
| C | C | |
| B | B | |
| A | A | |
| REV. | REVISIONE | DATA |