PIANTA CARPENTERIA METALLICA IMPALCATO INTERNO - VISTA DALL' ALTO 1/2

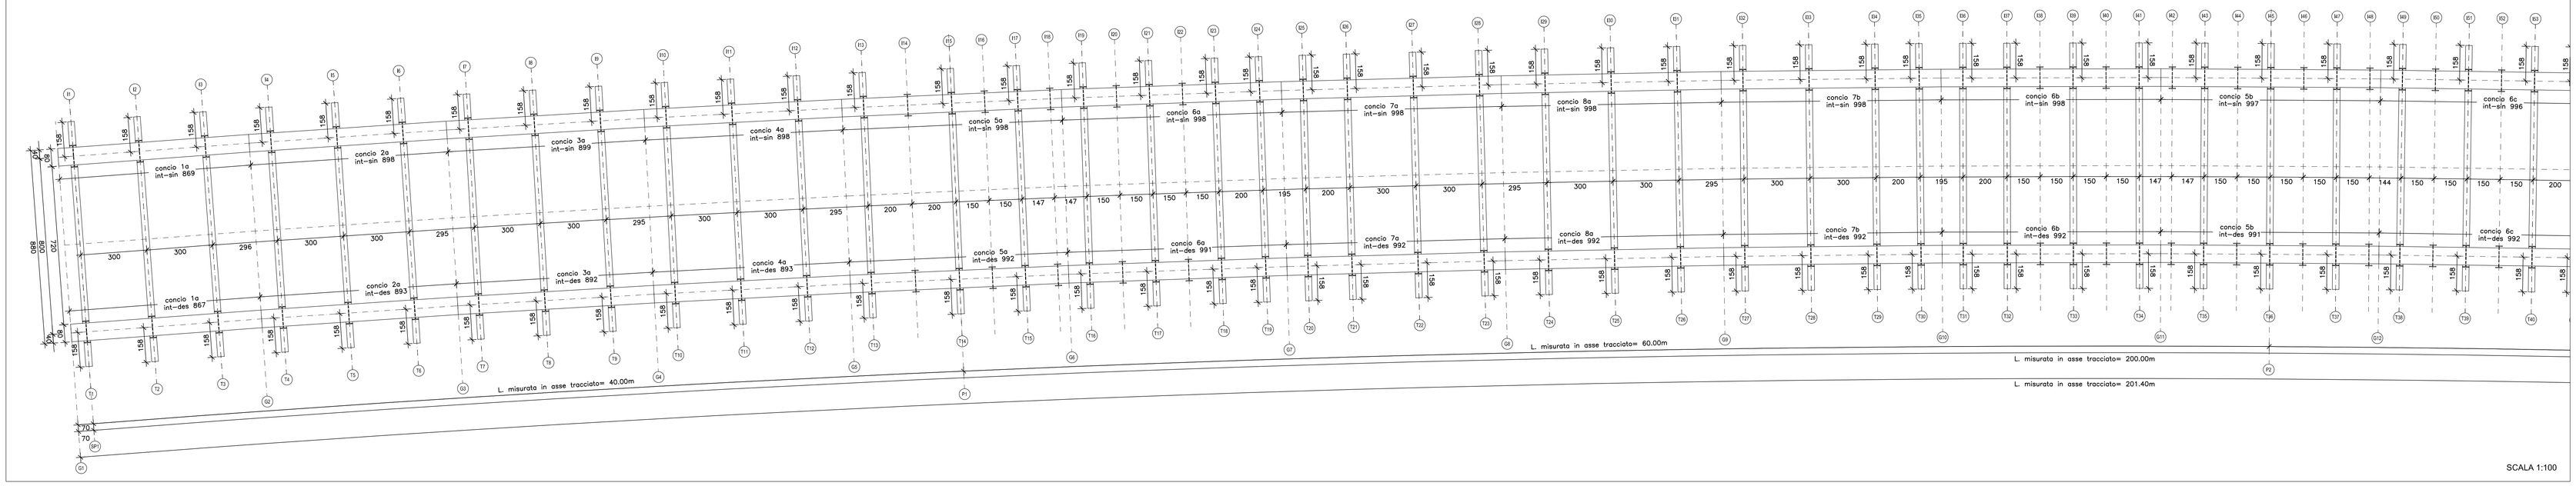

SCALA 1:100

PIANTA CARPENTERIA METALLICA IMPALCATO INTERNO - VISTA DALL' ALTO 2/2

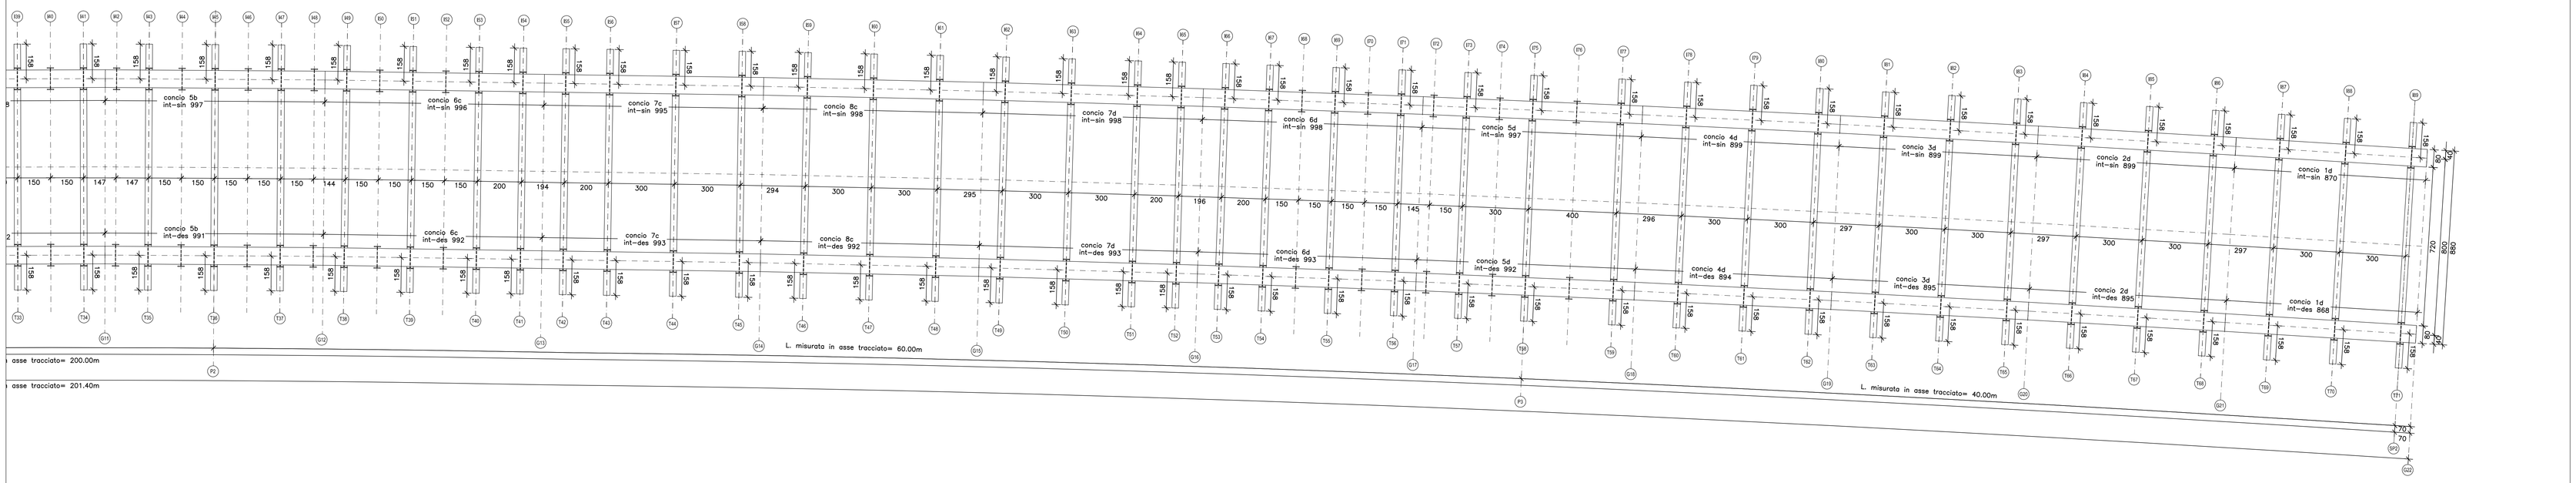

SCALA 1:100

NOTA:
PREVEDERE CONTROVENTATURE DI MONTAGGIO NELLA ZONA INFERIORE DELLE TRAVI 2L120x10. INCIDENZA 140Kg/ml.

anas — *Direzione Progettazione e Realizzazione Lavori*

NUOVA S.S.291
COLLEGAMENTO SASSARI - ALGHERO - AEROPORTO
Lavori di costruzione del 1° lotto Mamuntanas - Alghero
e del 4° lotto di collegamento con l'aeroporto di Fertilia

PROGETTO DEFINITIVO — COD. CA29

PROGETTAZIONE: ANAS - DIREZIONE PROGETTAZIONE E REALIZZAZIONE LAVORI

PROGETTISTI:
Dott. Ing. ACHILLE DEVITOFRANCESCHI
Ordine Ing. di Roma n. 19116
Dott. Ing. ALESSANDRO MICHELI
Ordine Ing. di Roma n. 19654

IL GEOLOGO
Dott. Geol. Serena MAJETTA
Ordine Geol. Lazio n. 928

IL RESPONSABILE DEL S.I.A.
Dott. Arch. GIOVANNI MAGARO'
Ordine Arch. di Roma n. 16183

COORDINATORE PER LA SICUREZZA IN FASE DI PROGETTAZIONE
Geom. FABIO GUIDIGIAN

VISTO: IL RESP. DEL PROCEDIMENTO
Dott. Ing. SALVATORE FRASCA

PROTOCOLLO — DATA

OPERE D'ARTE MAGGIORI - LOTTO 1
PONTE RIO SERRA
CARPENTERIA IMPALCATO TAV. 1/5

CODICE PROGETTO (PROGETTO / LIV. PROG. / N. PROG.)	NOME FILE T01V01STRCP01_A.dwg	REVISIONE	
LOPLSC D 1601	CODICE ELAB. T01V01STRCP01	A	1:100

REV.	DESCRIZIONE	DATA	REDATTO	VERIFICATO	APPROVATO
D					
C					
B					
A	Nuova emissione a seguito indirizzo MIT del 11-05-2016	SET 2017			