


QUANTI DI DILATAZIONE


- Movimento longitudinale massimo di +/- 140 mm con associato un momento trasversale pari a +/- 10 mm.
- Movimento trasversale massimo di +/- 25 mm con associato un momento longitudinale pari a +/- 25 mm.
- Movimento trasversale massimo di +/- 80 mm con associato un momento trasversale pari a +/- 10 mm.
- Movimento longitudinale massimo di +/- 25 mm con associato un momento longitudinale pari a +/- 25 mm.

PIANTE SMALTIMENTO ACQUE - CORDOLO

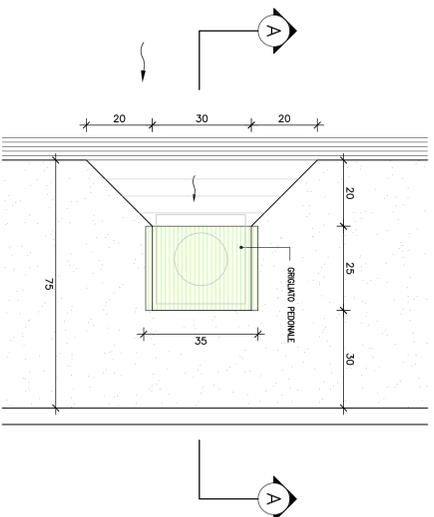


SCALA 1:10

ALINEAMENTO	APPOGGIO	Fz [kN]	Flong [kN]	Ftrasv [kN]	Ulong [mm]	Utrasv [mm]
SPALLA 1	UNIDIREZIONALE LONGITUDINALE	6000	-	250	+/-170	-
	MULTIDIREZIONALI	6000	-	-	+/-170	+/-25
PILA P1	UNIDIREZIONALE LONGITUDINALE	15000	-	1250	+/-120	-
	MULTIDIREZIONALI	15000	-	-	+/-120	+/-25
PILA P2	FISSO	15000	2500	1250	-	-
	UNIDIREZIONALE TRASVERSALE	15000	2500	-	+/-100	+/-25
SPALLA 2	UNIDIREZIONALE LONGITUDINALE	6000	-	250	+/-100	-
	MULTIDIREZIONALI	6000	-	-	+/-100	+/-25

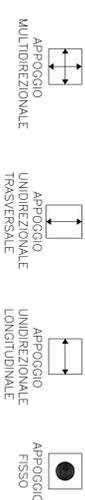

SEZIONE A-A

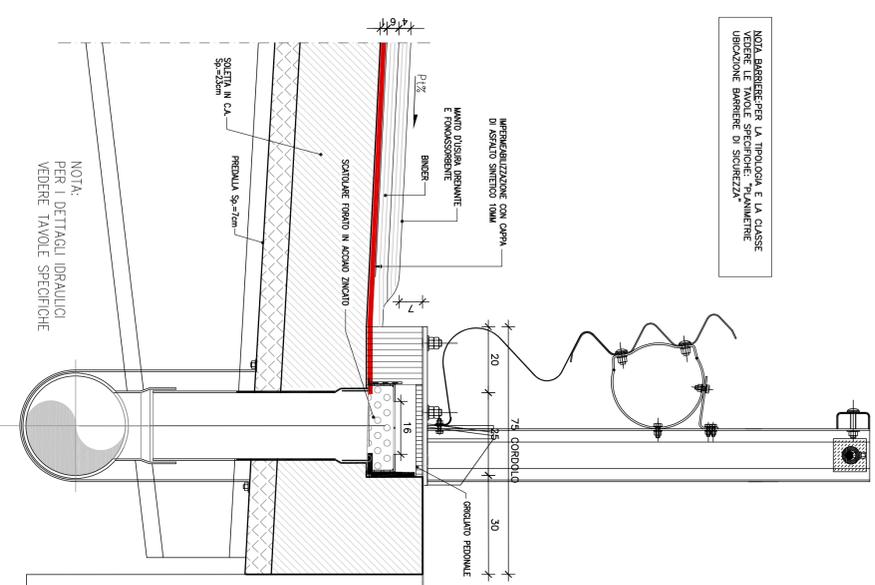


NOTA: BARREBERE LA TIPOLOGIA E LA CLASSE VEDERE LE TAVOLE SPECIFICHE. PLANIMETRIE UBICAZIONE BARRERE DI SICUREZZA


NOTA: PER I DETTAGLI IDRAULICI VEDERE TAVOLE SPECIFICHE

SCALA 1:10

GIUNTO DI DILATAZIONE SUI CORROLLI SEZIONE B-B

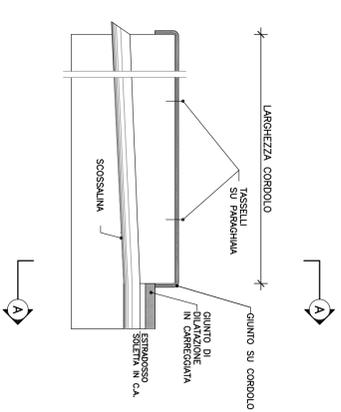

GIUNTO DI DILATAZIONE SUI CORROLLI SEZIONE A-A

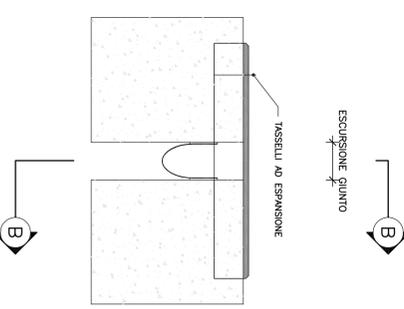

SCALA 1:10

anas
Direzione Progettazione e Realizzazione Lavori

NUOVA S.S.291
COLLEGAMENTO SASSARI - ALGHERO - AEROPORTO
 Lavori di costruzione del 1° lotto Mamuntanas - Alghero e del 4° lotto di collegamento con l'aeroporto di Fertilia

PROGETTO DEFINITIVO

PROGETTAZIONE: ANAS - DIREZIONE PROGETTAZIONE E REALIZZAZIONE LAVORI

PROGETTISTI:
 Dott. Ing. **ADRIANO DEBORTOMISIO**
 Dott. Ing. **GIUSEPPE DEBORTOMISIO**
 Dott. Ing. **ALESSANDRO MARCIU**
 Dott. Ing. **ROBERTO MARCIU**

IL GEOMETRO:
 Dott. Geom. **SILVANO MALETTA**
 Dott. Geom. **LUIGI LONZI** n. 928

IL RESPONSABILE DEL S.I.A.
 Dott. Arch. **GIULIANO MARCIU**
 Dott. Arch. **GIULIANO MARCIU** n. 18183

COORDINATORE PER LA SICUREZZA IN FASE DI PROGETTAZIONE
 Dott. **FRANCO SORDANI**

VISTO IL LIBRO DEL PROCESSIONAMENTO
 Dott. Ing. **SILVANO MARCIU**

PROTOCOLLO	DATA

OPERE D'ARTE MAGGIORI - LOTTO 1
PONTE RIO CALVIA 2
 SCHEMA DI VINCOLI APPOGGI GIUNTI DETTAGLI E FINITURE

REVISIONE	DATA	REDAZIONE	VERIFICAZIONE	APPROVAZIONE
A	5/7/2017			
B				
C				
D				

CODICE PROGETTO	NOME FILE	REVISIONE
PRODOTTO	TOT1V03STR0001_A.44MG	A

REV.	DESCRIZIONE	DATA	REDAZIONE	VERIFICAZIONE	APPROVAZIONE
A	Nuova emissione a seguito indirizzo MIT del 11-05-2016				