SEZIONE LONGITUDINALE A-A
PARTE 1 di 2

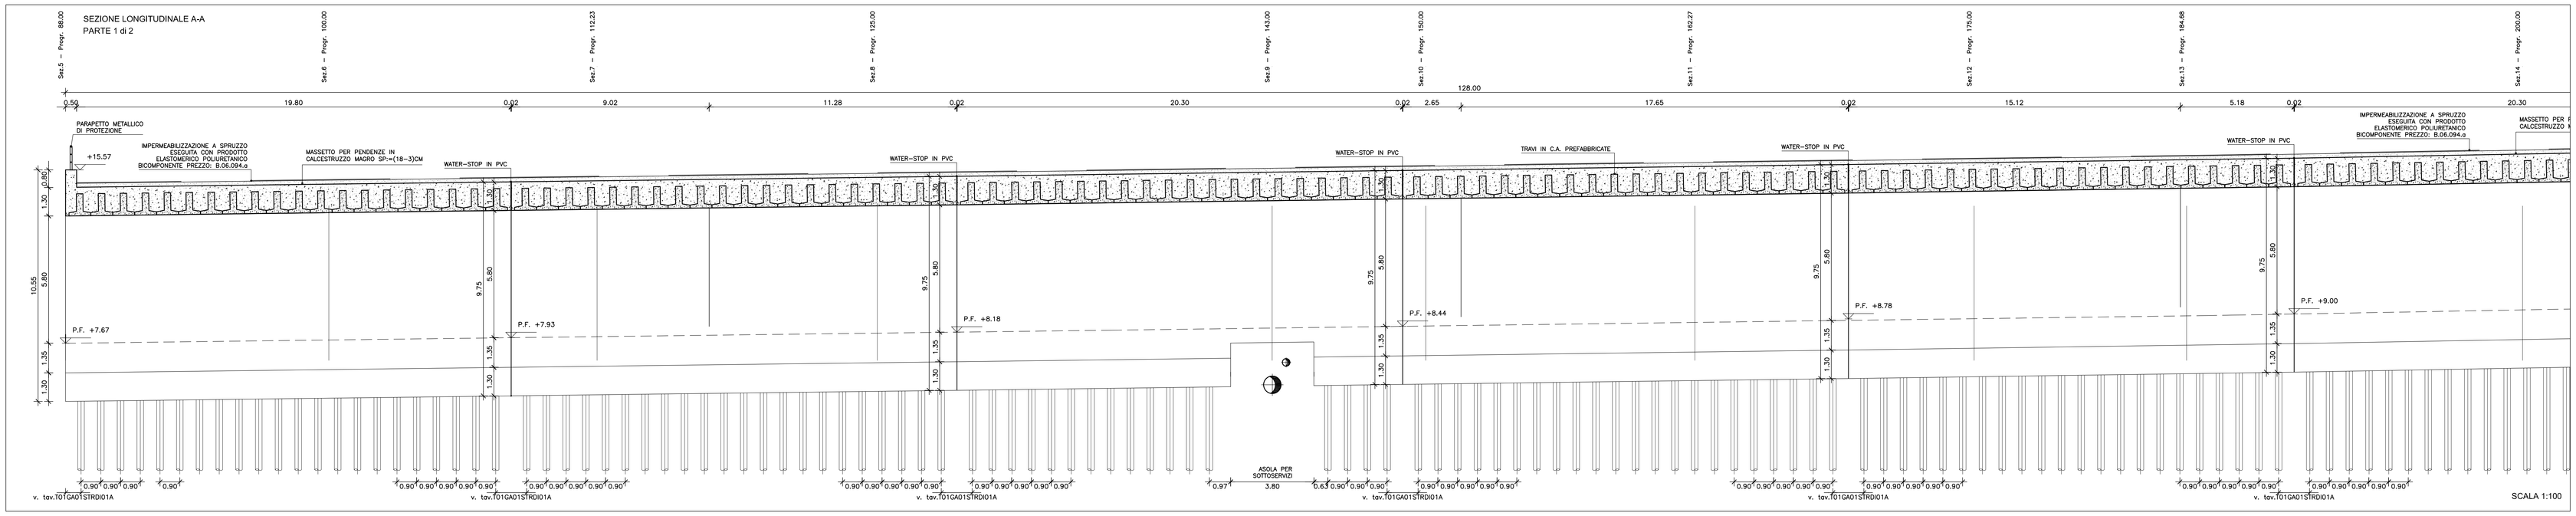

SEZIONE LONGITUDINALE A-A
PARTE 2 di 2

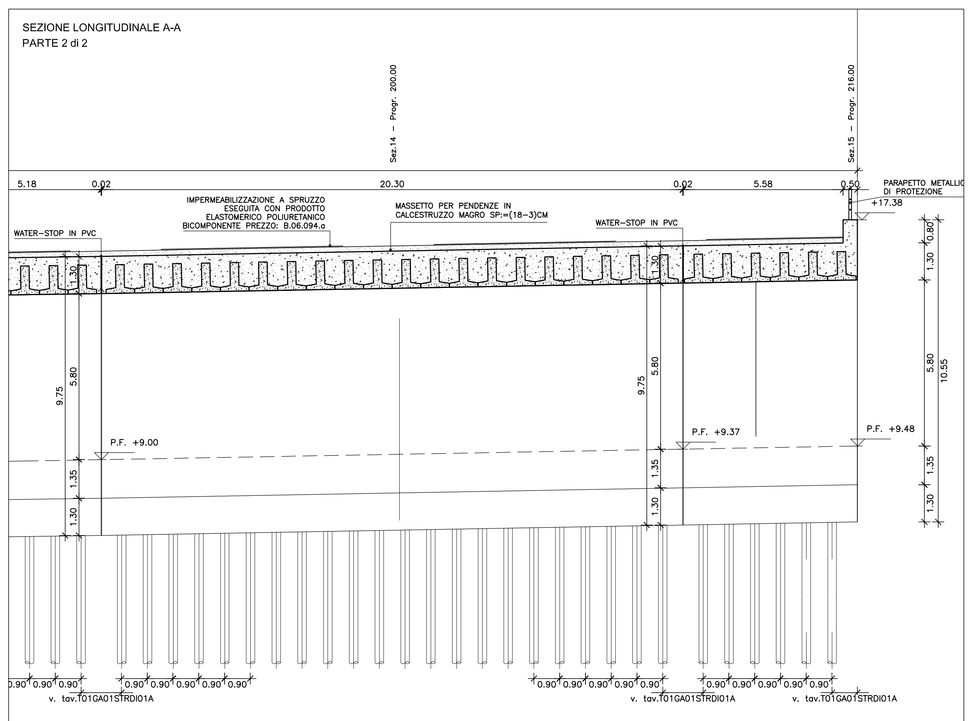

SEZIONE ALLA PROGR. 0+125.00

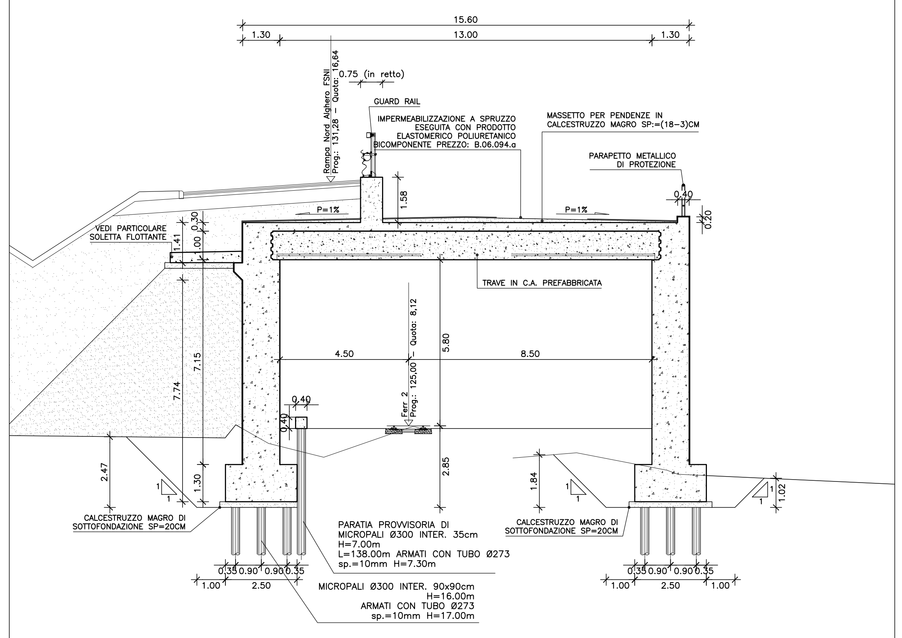

SEZIONE ALLA PROGR. 0+200.00

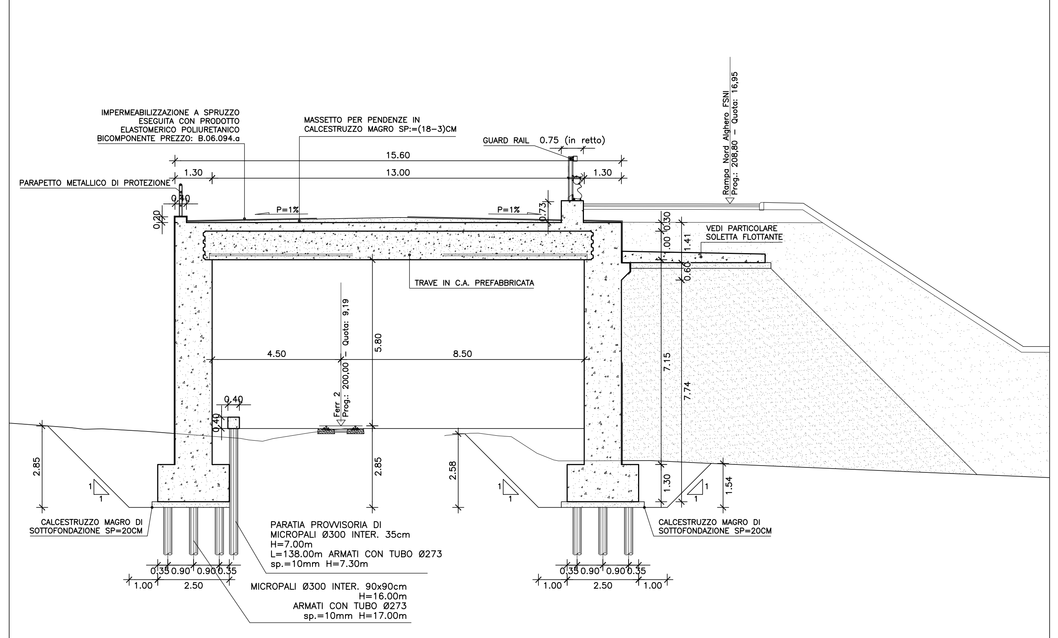

DETTAGLIO SOLETTA FLOTTANTE

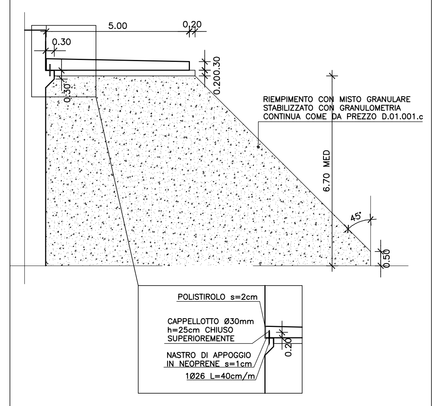

PLANIMETRIA

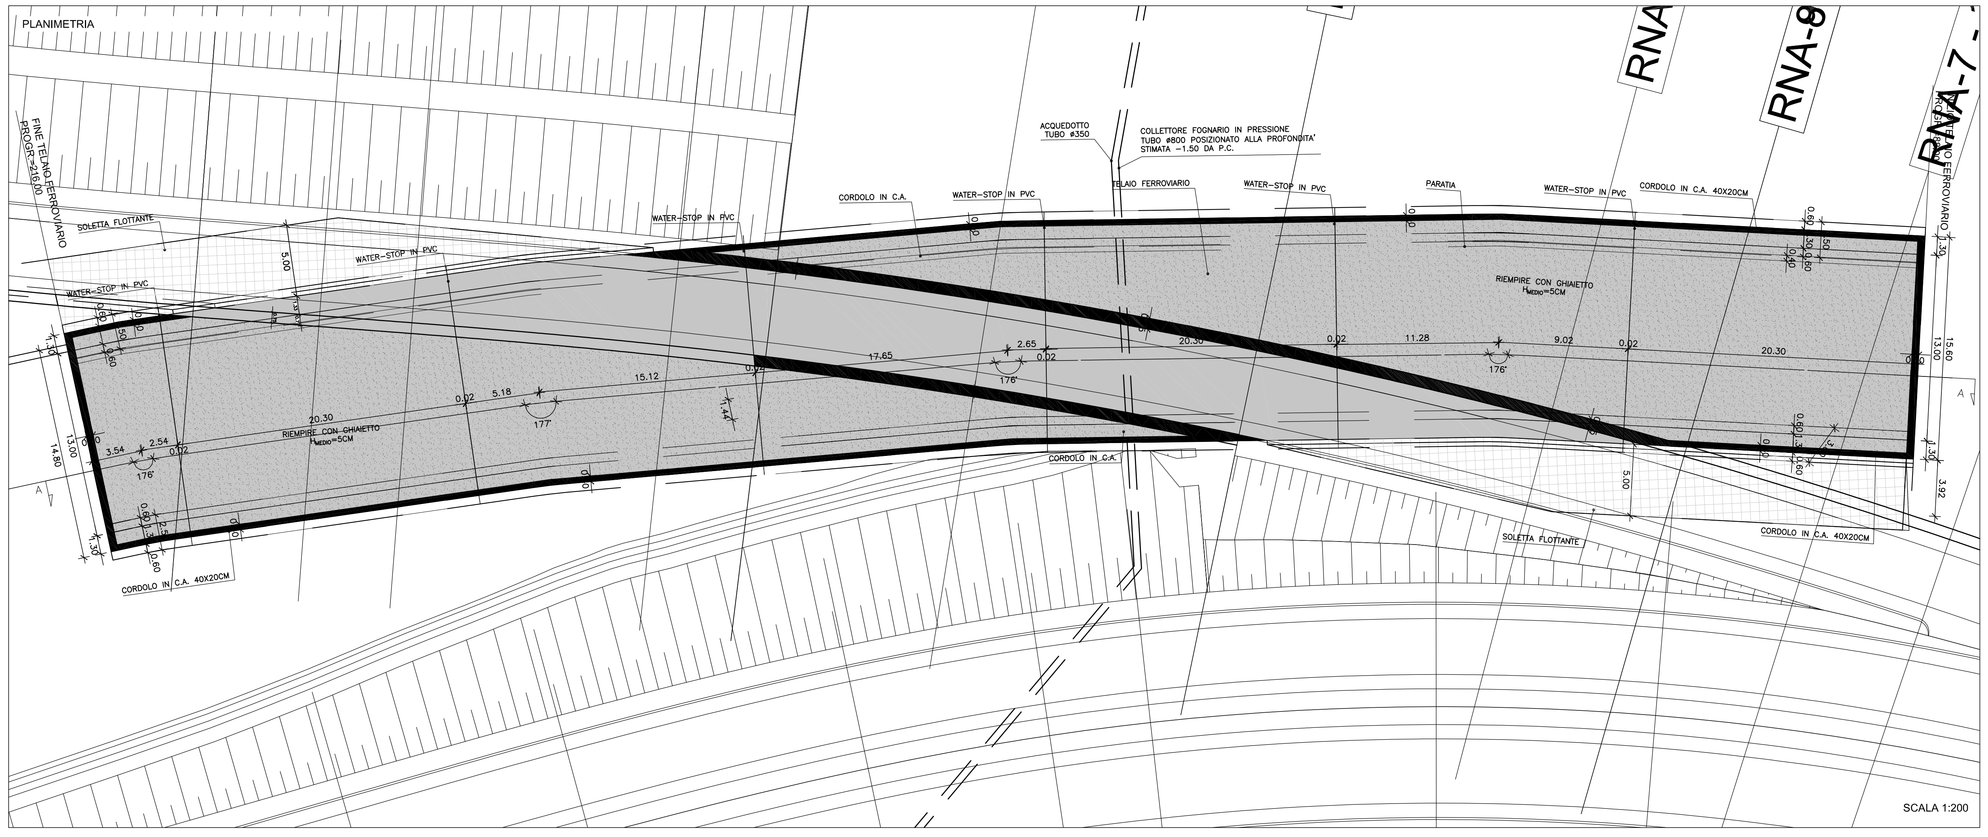

DETTAGLIO ASOLA PER SOTTOSERVIZI

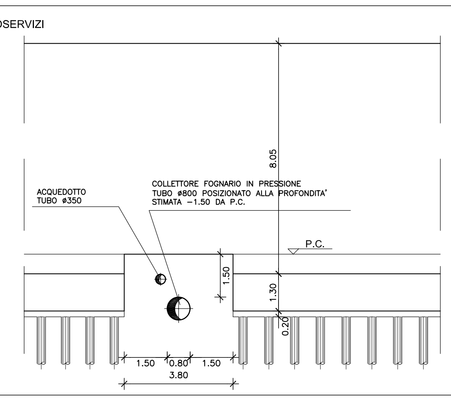

DETTAGLIO TRAVE PREFABBRICATA

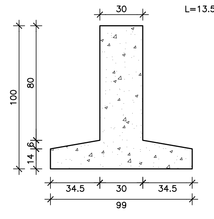

anas — Direzione Progettazione e Realizzazione Lavori

NUOVA S.S.291
COLLEGAMENTO SASSARI - ALGHERO - AEROPORTO
Lavori di costruzione del 1° lotto Mamuntanas - Alghero
e del 4° lotto di collegamento con l'aeroporto di Fertilia

PROGETTO DEFINITIVO — COD. CA29

PROGETTAZIONE: ANAS - DIREZIONE PROGETTAZIONE E REALIZZAZIONE LAVORI

PROGETTISTI:
Dott. Ing. ACHILLE DEVITOFRANCESCHI
Ordine Ing. di Roma n. 19116
Dott. Ing. ALESSANDRO MICHELI
Ordine Ing. di Roma n. 19654

IL GEOLOGO
Dott. Geol. Serena MALETTA
Ordine Geol. Lazio n. 928

IL RESPONSABILE DEL S.I.A.
Dott. Arch. OSVIERO MAGRO
Ordine Arch. di Roma n. 16183

COORDINATORE PER LA SICUREZZA IN FASE DI PROGETTAZIONE
Geom. FABIO GUIDDAM

VISTO: IL RESP. DEL PROCEDIMENTO
Dott. Ing. SALVATORE FRASCA

PROTOCOLLO | DATA

OPERE D'ARTE MAGGIORI - LOTTO 1
GALLERIA ARTIFICIALE FERROVIARIA "A"
PLANIMETRIA SEZIONI E DETTAGLI

CODICE PROGETTO		NOME FILE	REVISIONE	
PROGETTO: LOPLSC	LIV. PROG.: D	N. PROG.: 1601	T01GA01STRDI02_A.dwg	A	1:200/1:100
		CODICE ELAB.: T01GA01STRDI02		

REV.	DESCRIZIONE	DATA	REDATTO	VERIFICATO	APPROVATO
D					
C					
B					
A	Nuova emissione a seguito indirizzo MIT del 11-05-2016	SET 2017			