




PROSPETTO - 2/01.2

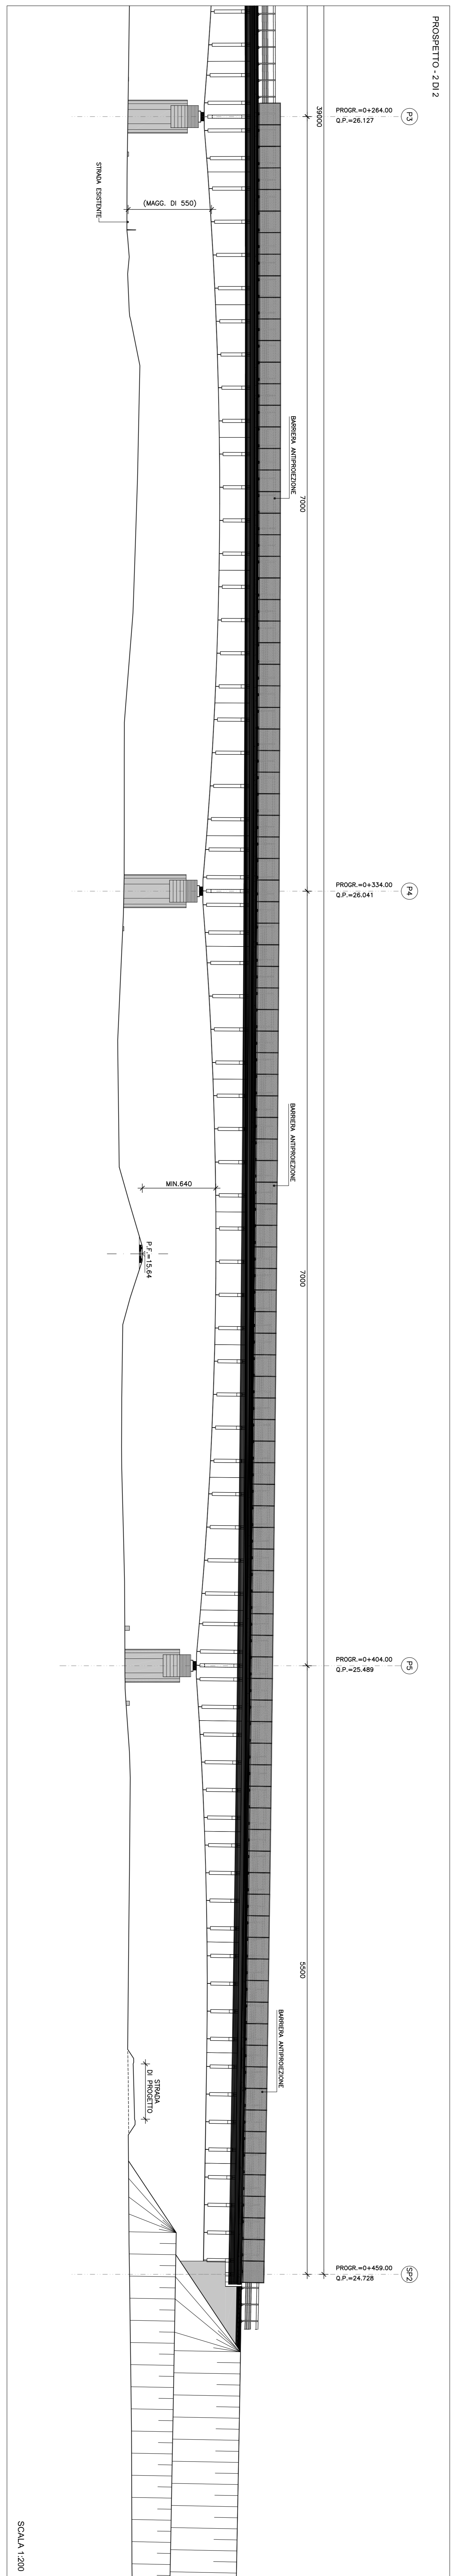

SEZIONE TRASVERSALE IN CORRISPONDENZA ASSE PAVI

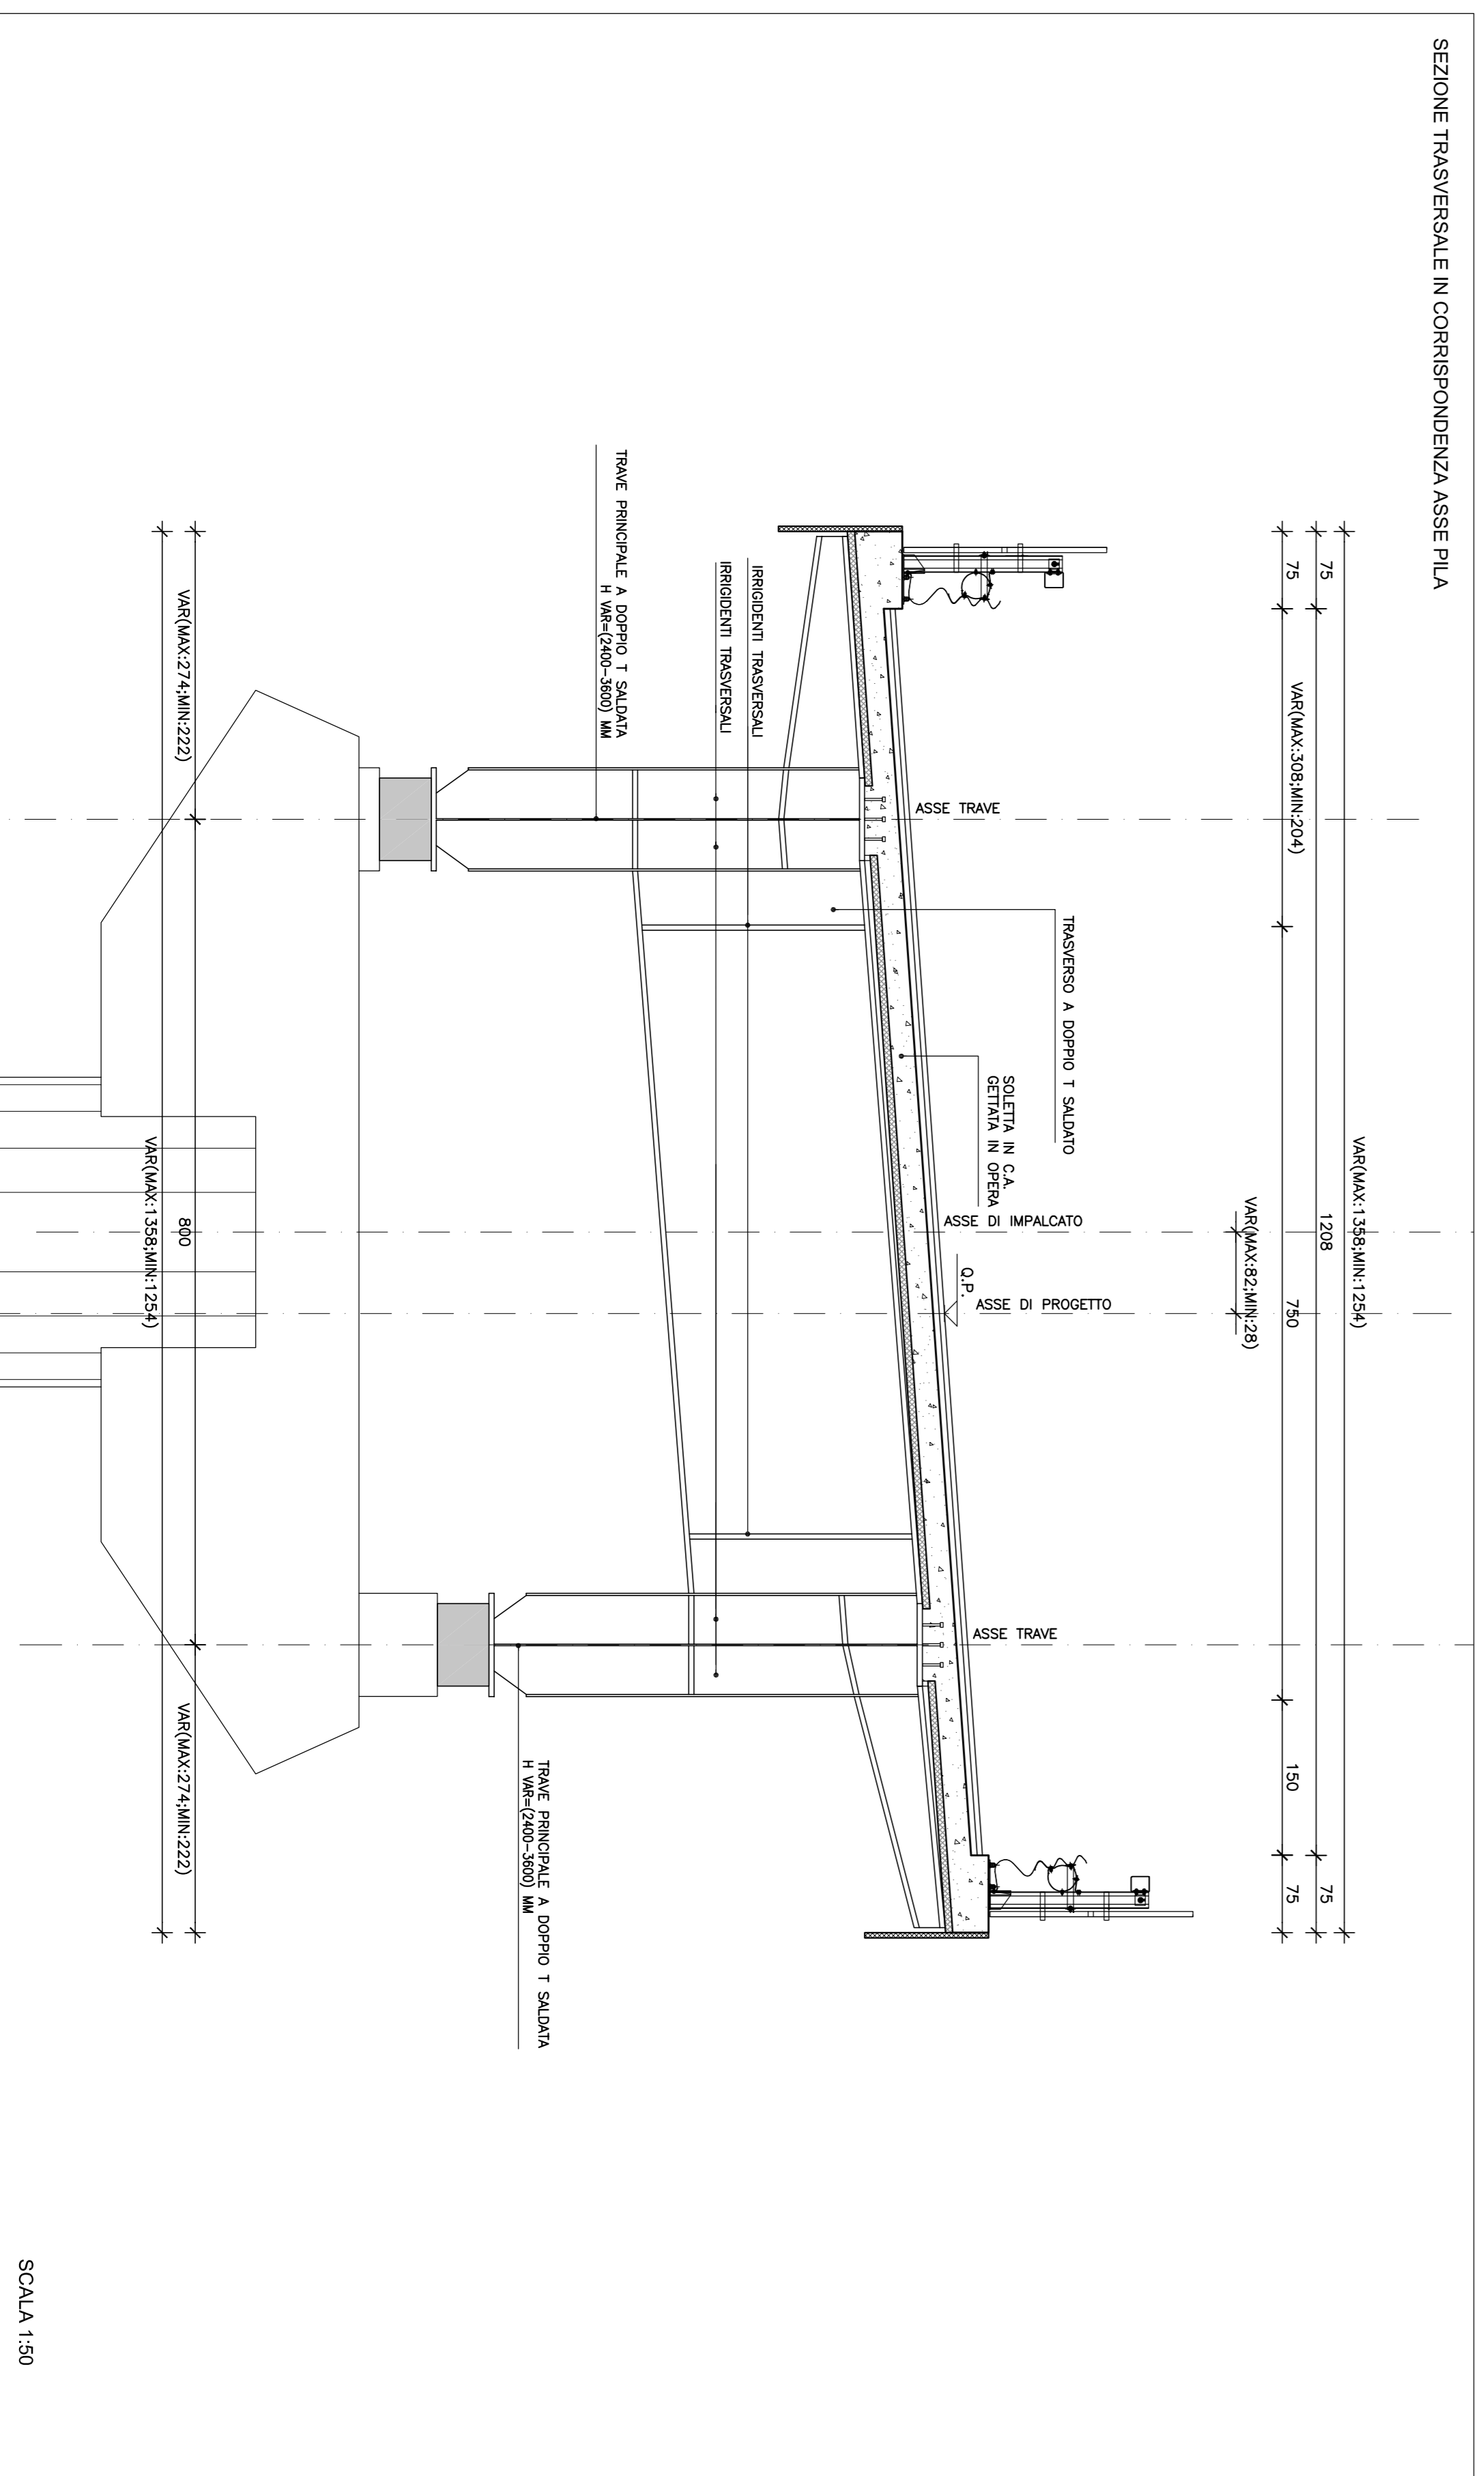

SEZIONE TRASVERSALE CORRENTE

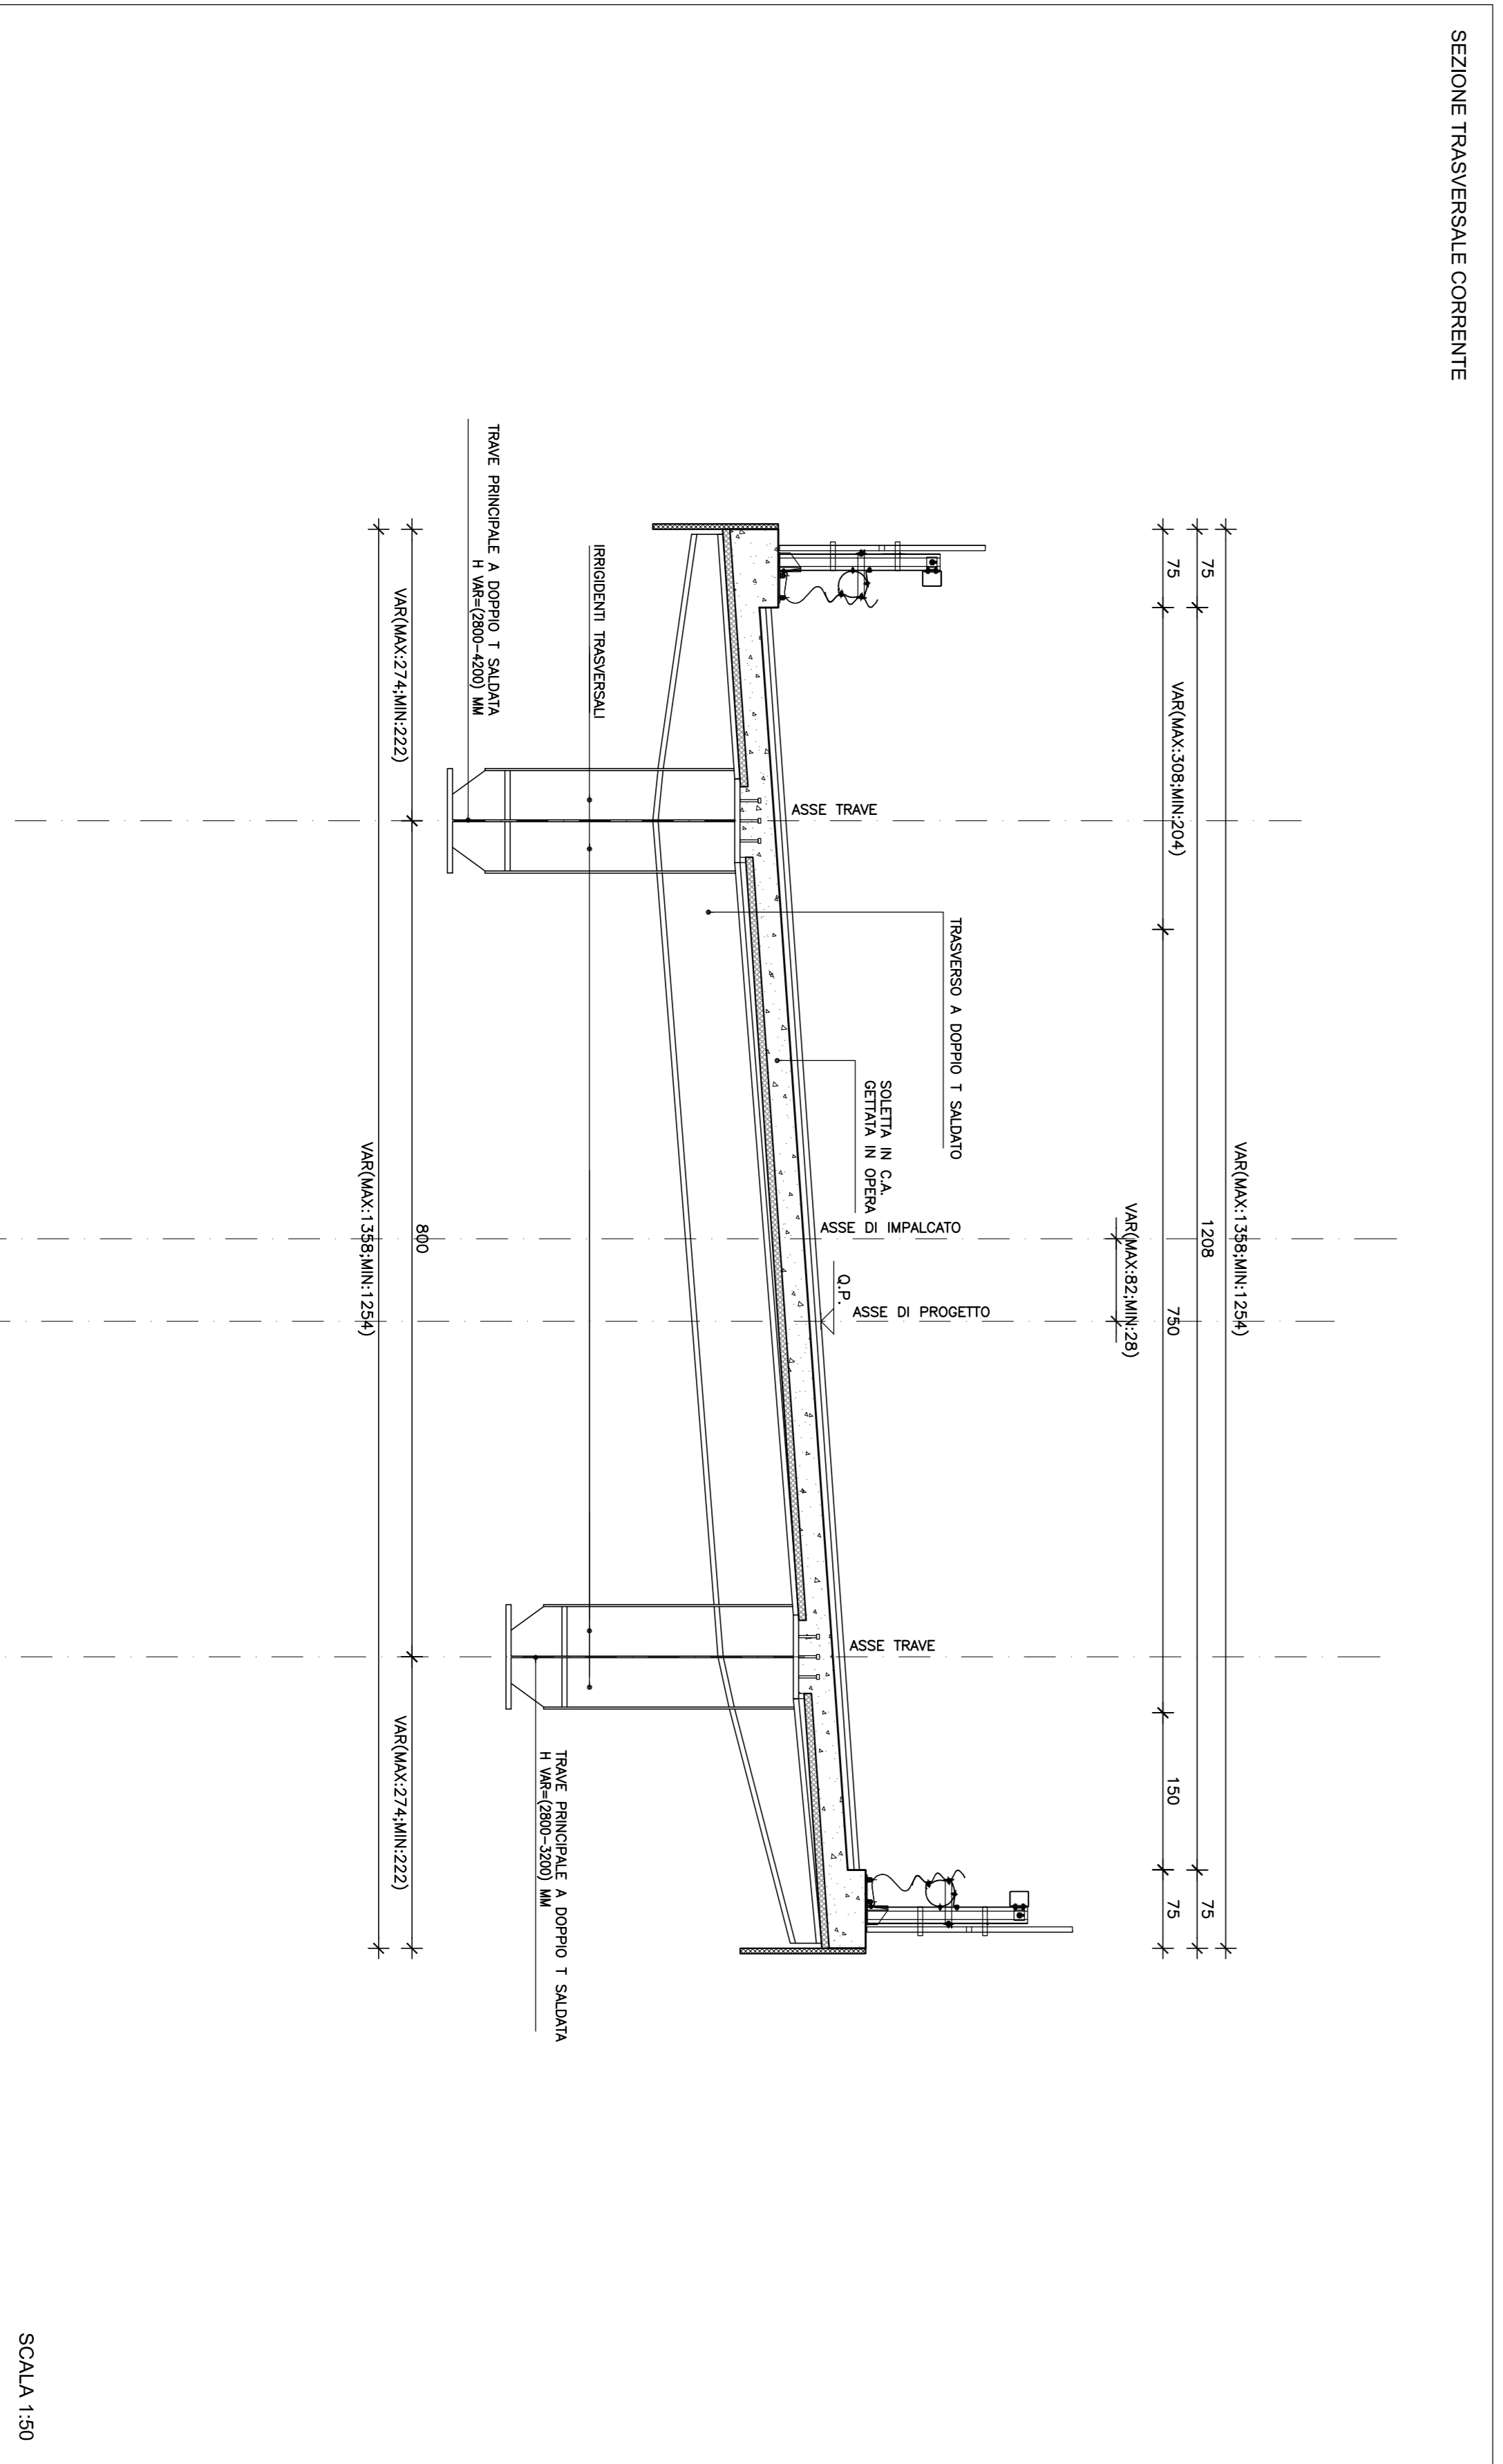

anas
 Direzione Progettazione e Realizzazione Lavori

NUOVA S.S. 291
 COLLEGAMENTO SASSARI - ALGHERO - AEROPORTO
 Lavori di costruzione del 1° lotto Mannunamas - Alghero
 e del 4° lotto di collegamento con l'aeroporto di Fertilia
 PROGETTO DEFINITIVO

PROGETTAZIONE: ANAS - DIREZIONE PROGETTAZIONE E REALIZZAZIONE LAVORI

PROGETTISTA	DATA
REDAZIONE	
VERIFICA	
APPROVAZIONE	

OPERE D'ARTE MAGGIORI - LOTTO 4
 VIADOTTO FERROVIA
 PIANIMETRIA IMPALCATO PROSPETTO E SEZIONI TRASVERSALE TAV. 2/2

REV.	DESCRIZIONE	DATA	REDAZIONE	VERIFICATO	APPROVAZIONE
A	Nuova emissione a seguito indirizzo MIT del 11-05-2016				
B					
C					
D					