PIANTA CARPENTERIA METALLICA IMPACATO ESTERNO - SEZIONE A-A 1/4

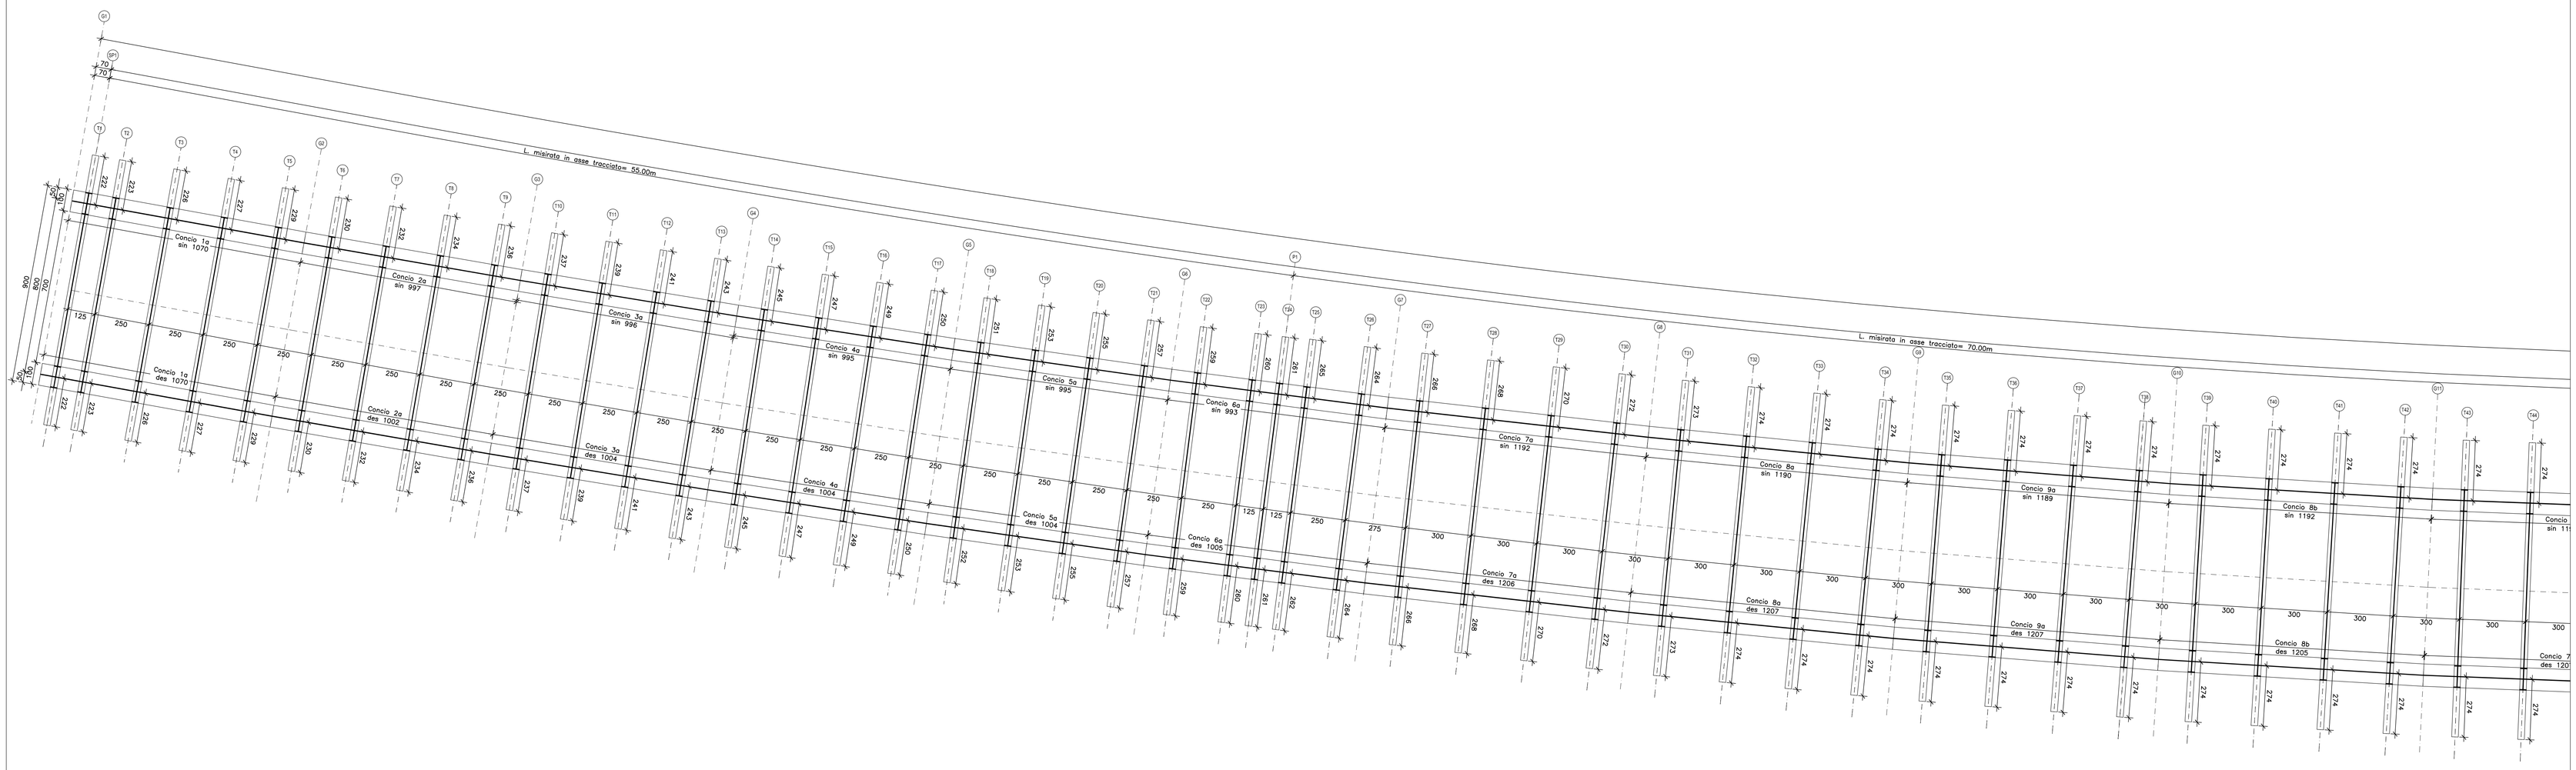

SCALA 1:100

PIANTA CARPENTERIA METALLICA IMPACATO ESTERNO - SEZIONE A-A 2/4

NOTA:
PREVEDERE CONTROVENTATURE DI MONTAGGIO NELLA ZONA INFERIORE DELLE TRAVI 2L120x10. INCIDENZA 140Kg/ml.

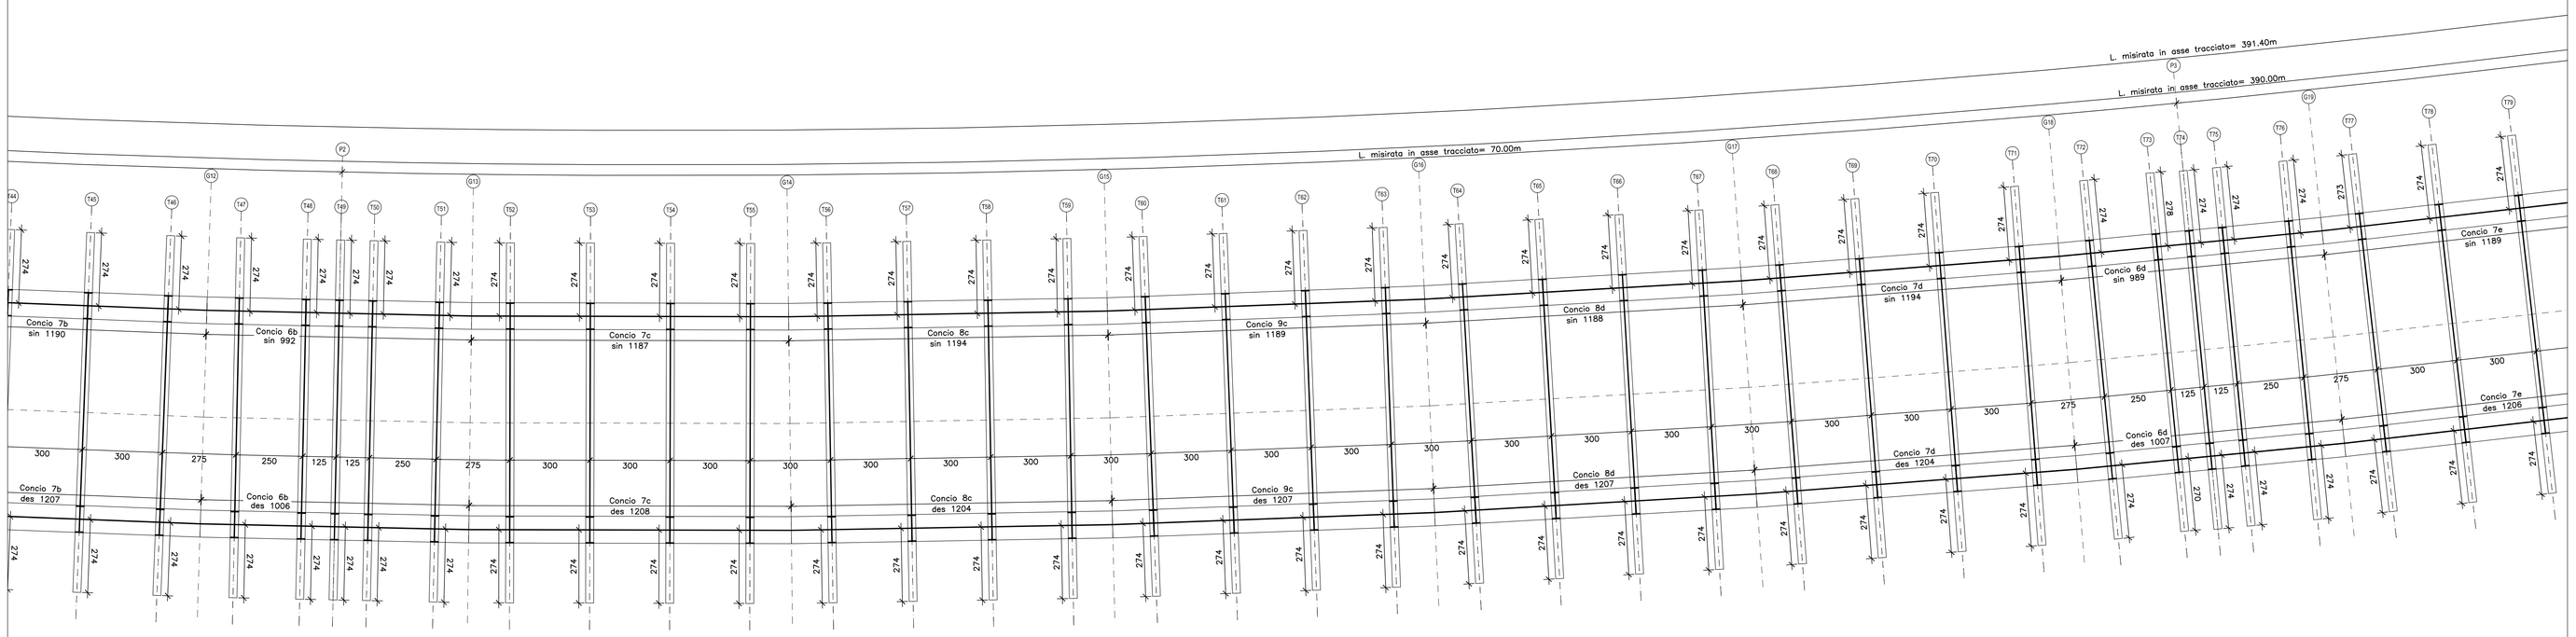

SCALA 1:100

KEY-PLAN

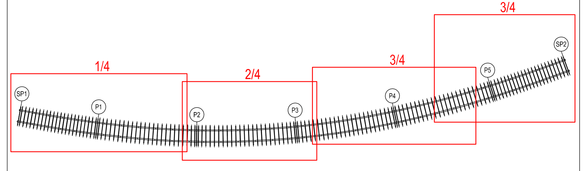

anas — Direzione Progettazione e Realizzazione Lavori

NUOVA S.S.291
COLLEGAMENTO SASSARI - ALGHERO - AEROPORTO
Lavori di costruzione del 1° lotto Mamuntanas - Alghero
e del 4° lotto di collegamento con l'aeroporto di Fertilia

PROGETTO DEFINITIVO — COD. CA29

PROGETTAZIONE: ANAS - DIREZIONE PROGETTAZIONE E REALIZZAZIONE LAVORI

PROGETTISTI:
Dott. Ing. ACHILLE DEVITOFRANCESCHI
Ordine Ing. di Roma n. 19116
Dott. Ing. ALESSANDRO MICHELI
Ordine Ing. di Roma n. 19654

IL GEOLOGO
Dott. Geol. Serena MAJETTA
Ordine Geol. Lazio n. 928

IL RESPONSABILE DEL S.I.A.
Dott. Arch. GIOVANNI MAGARO'
Ordine Arch. di Roma n. 16183

COORDINATORE PER LA SICUREZZA IN FASE DI PROGETTAZIONE
Geom. FABIO GUGNDAM

VISTO: IL RESP. DEL PROCEDIMENTO
Dott. Ing. SALVATORE FRASCA

PROTOCOLLO | DATA

OPERE D'ARTE MAGGIORI - LOTTO 4
VIADOTTO FERROVIA
CARPENTERIA IMPALCATO TAV. 4/6

CODICE PROGETTO		NOME FILE	REVISIONE	
PROGETTO: LOPLSC	LIV. PROG.: D	N. PROG.: 1601	T02VI01STRCP04_A.dwg	A	1:100
		CODICE ELAB.: T02VI01STRCP04		

REV.	DESCRIZIONE	DATA	REDATTO	VERIFICATO	APPROVATO
D					
C					
B					
A	Nuova emissione a seguito indirizzo MIT del 11-05-2016	SET.2017			