



SEZIONE TRASVERSALE IN CORRISPONDENZA ASSE PIA

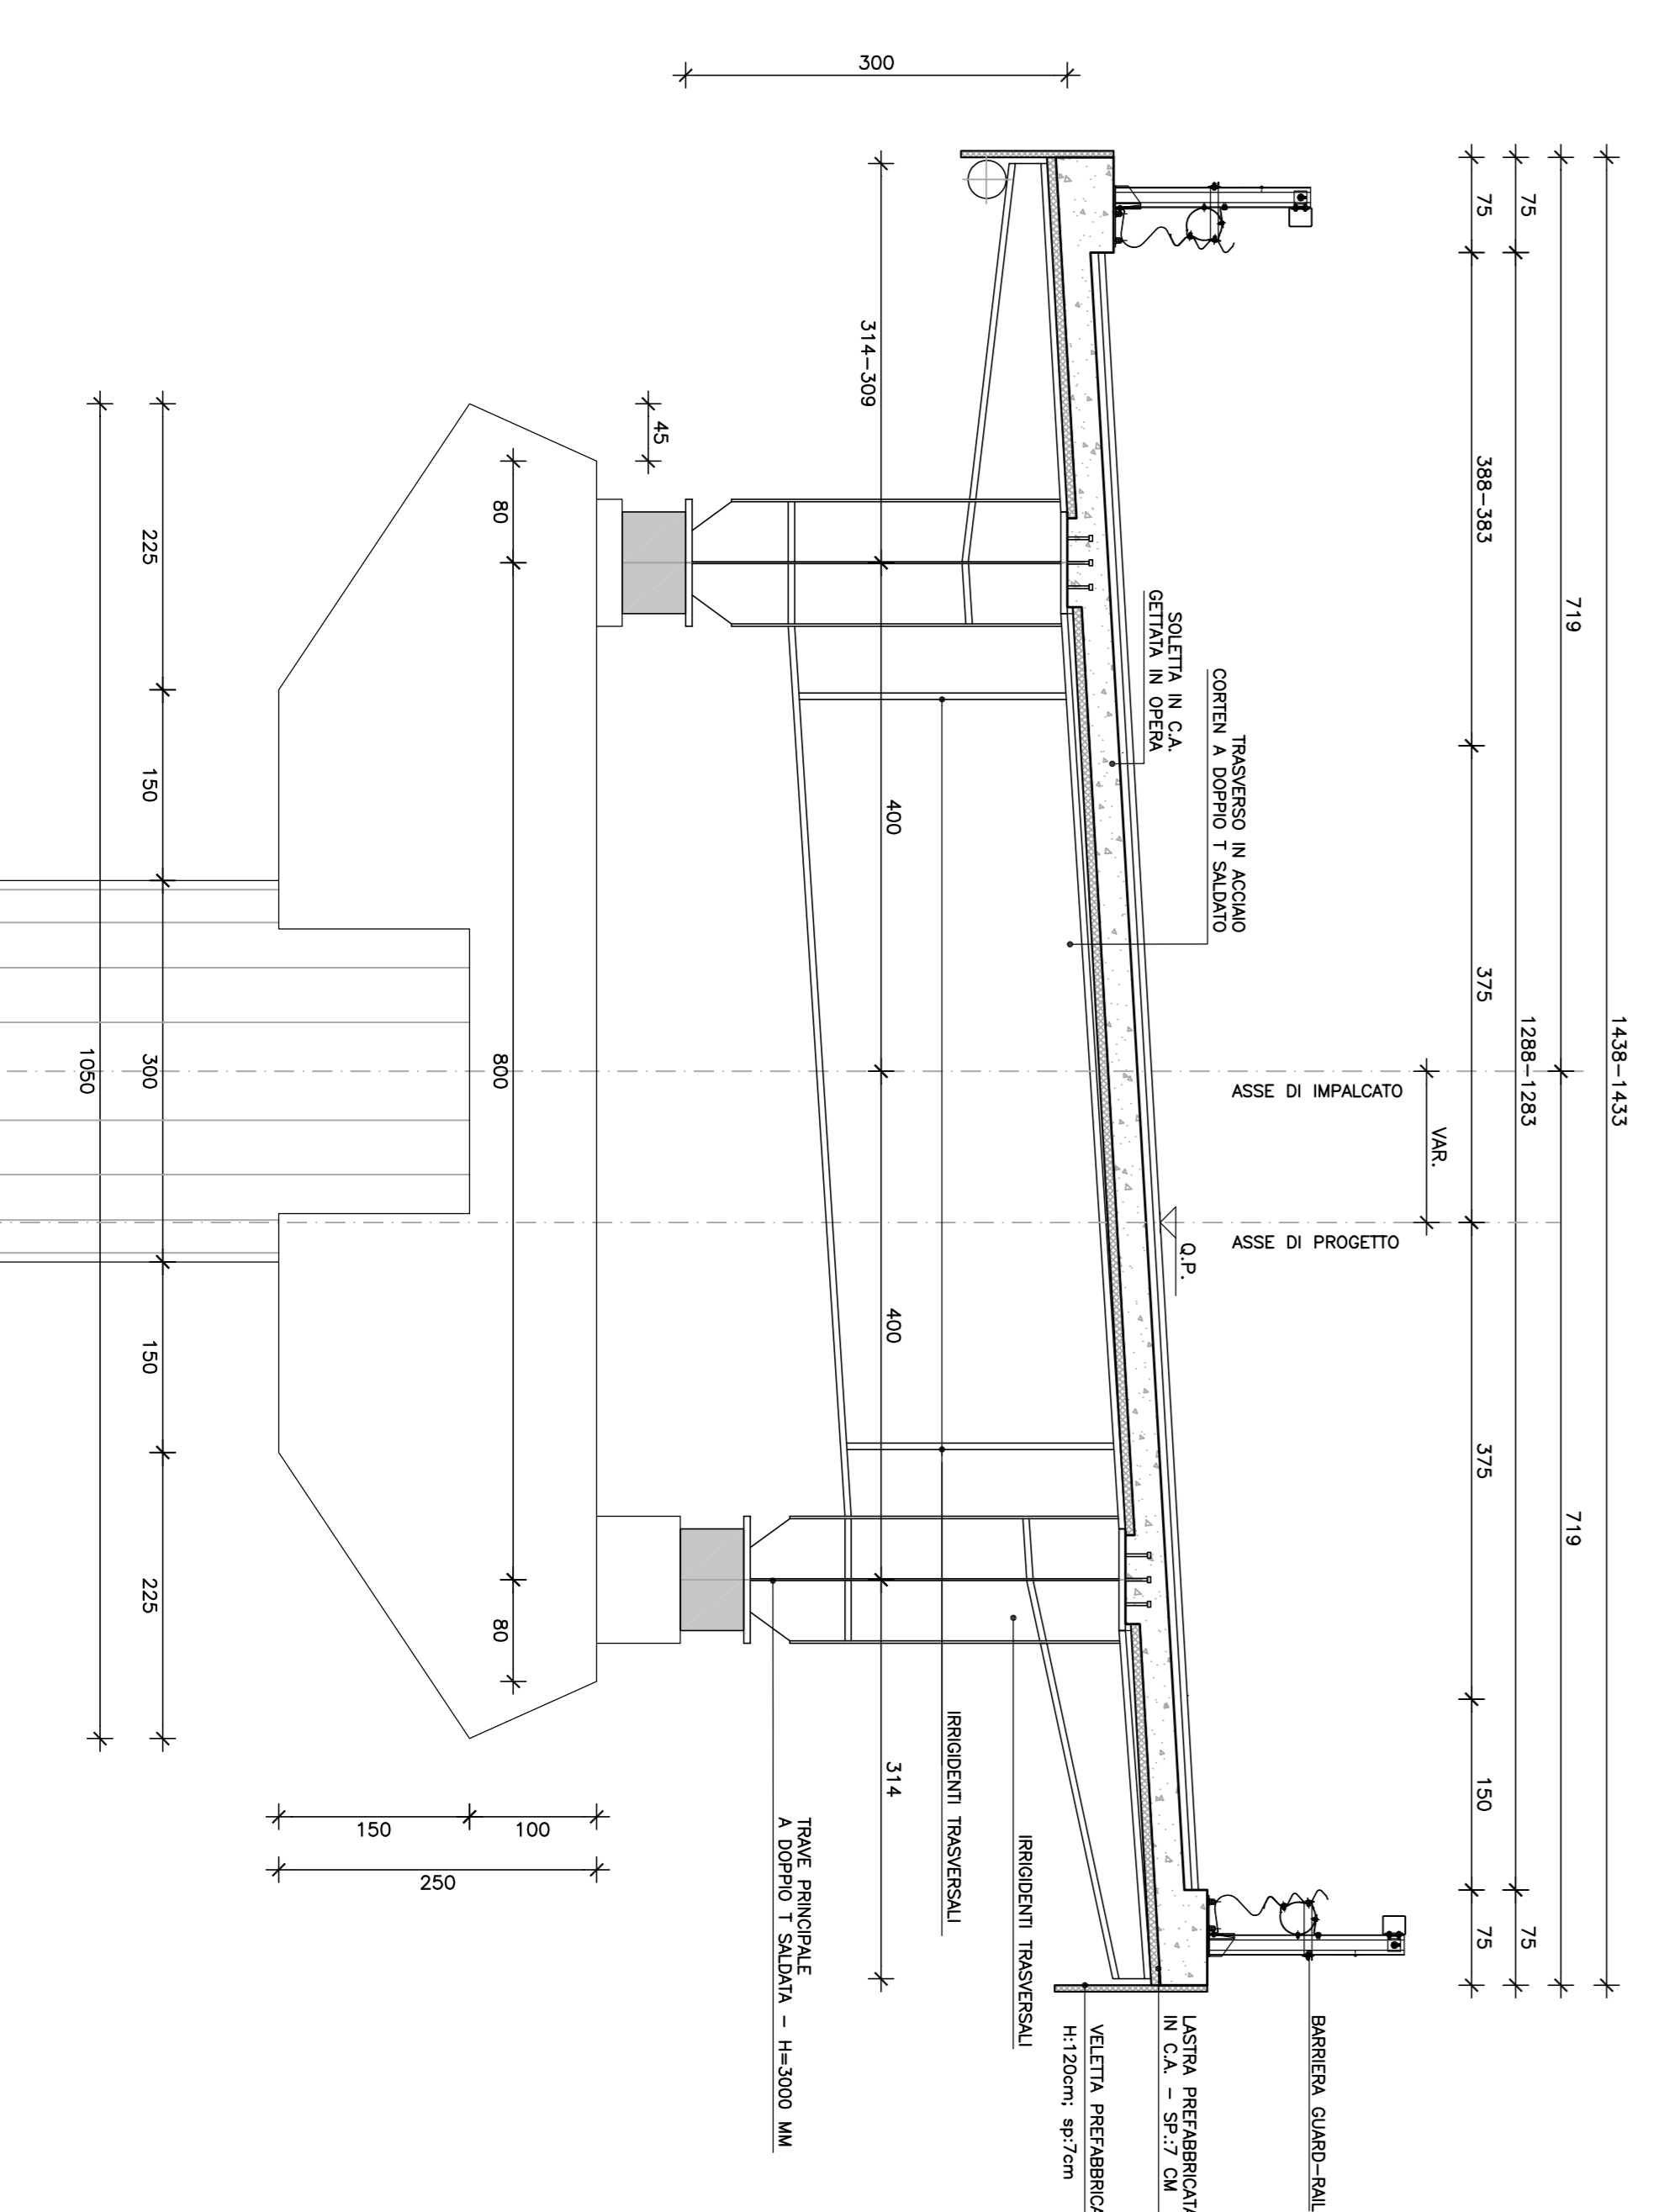

SEZIONE TRASVERSALE CORRENTE

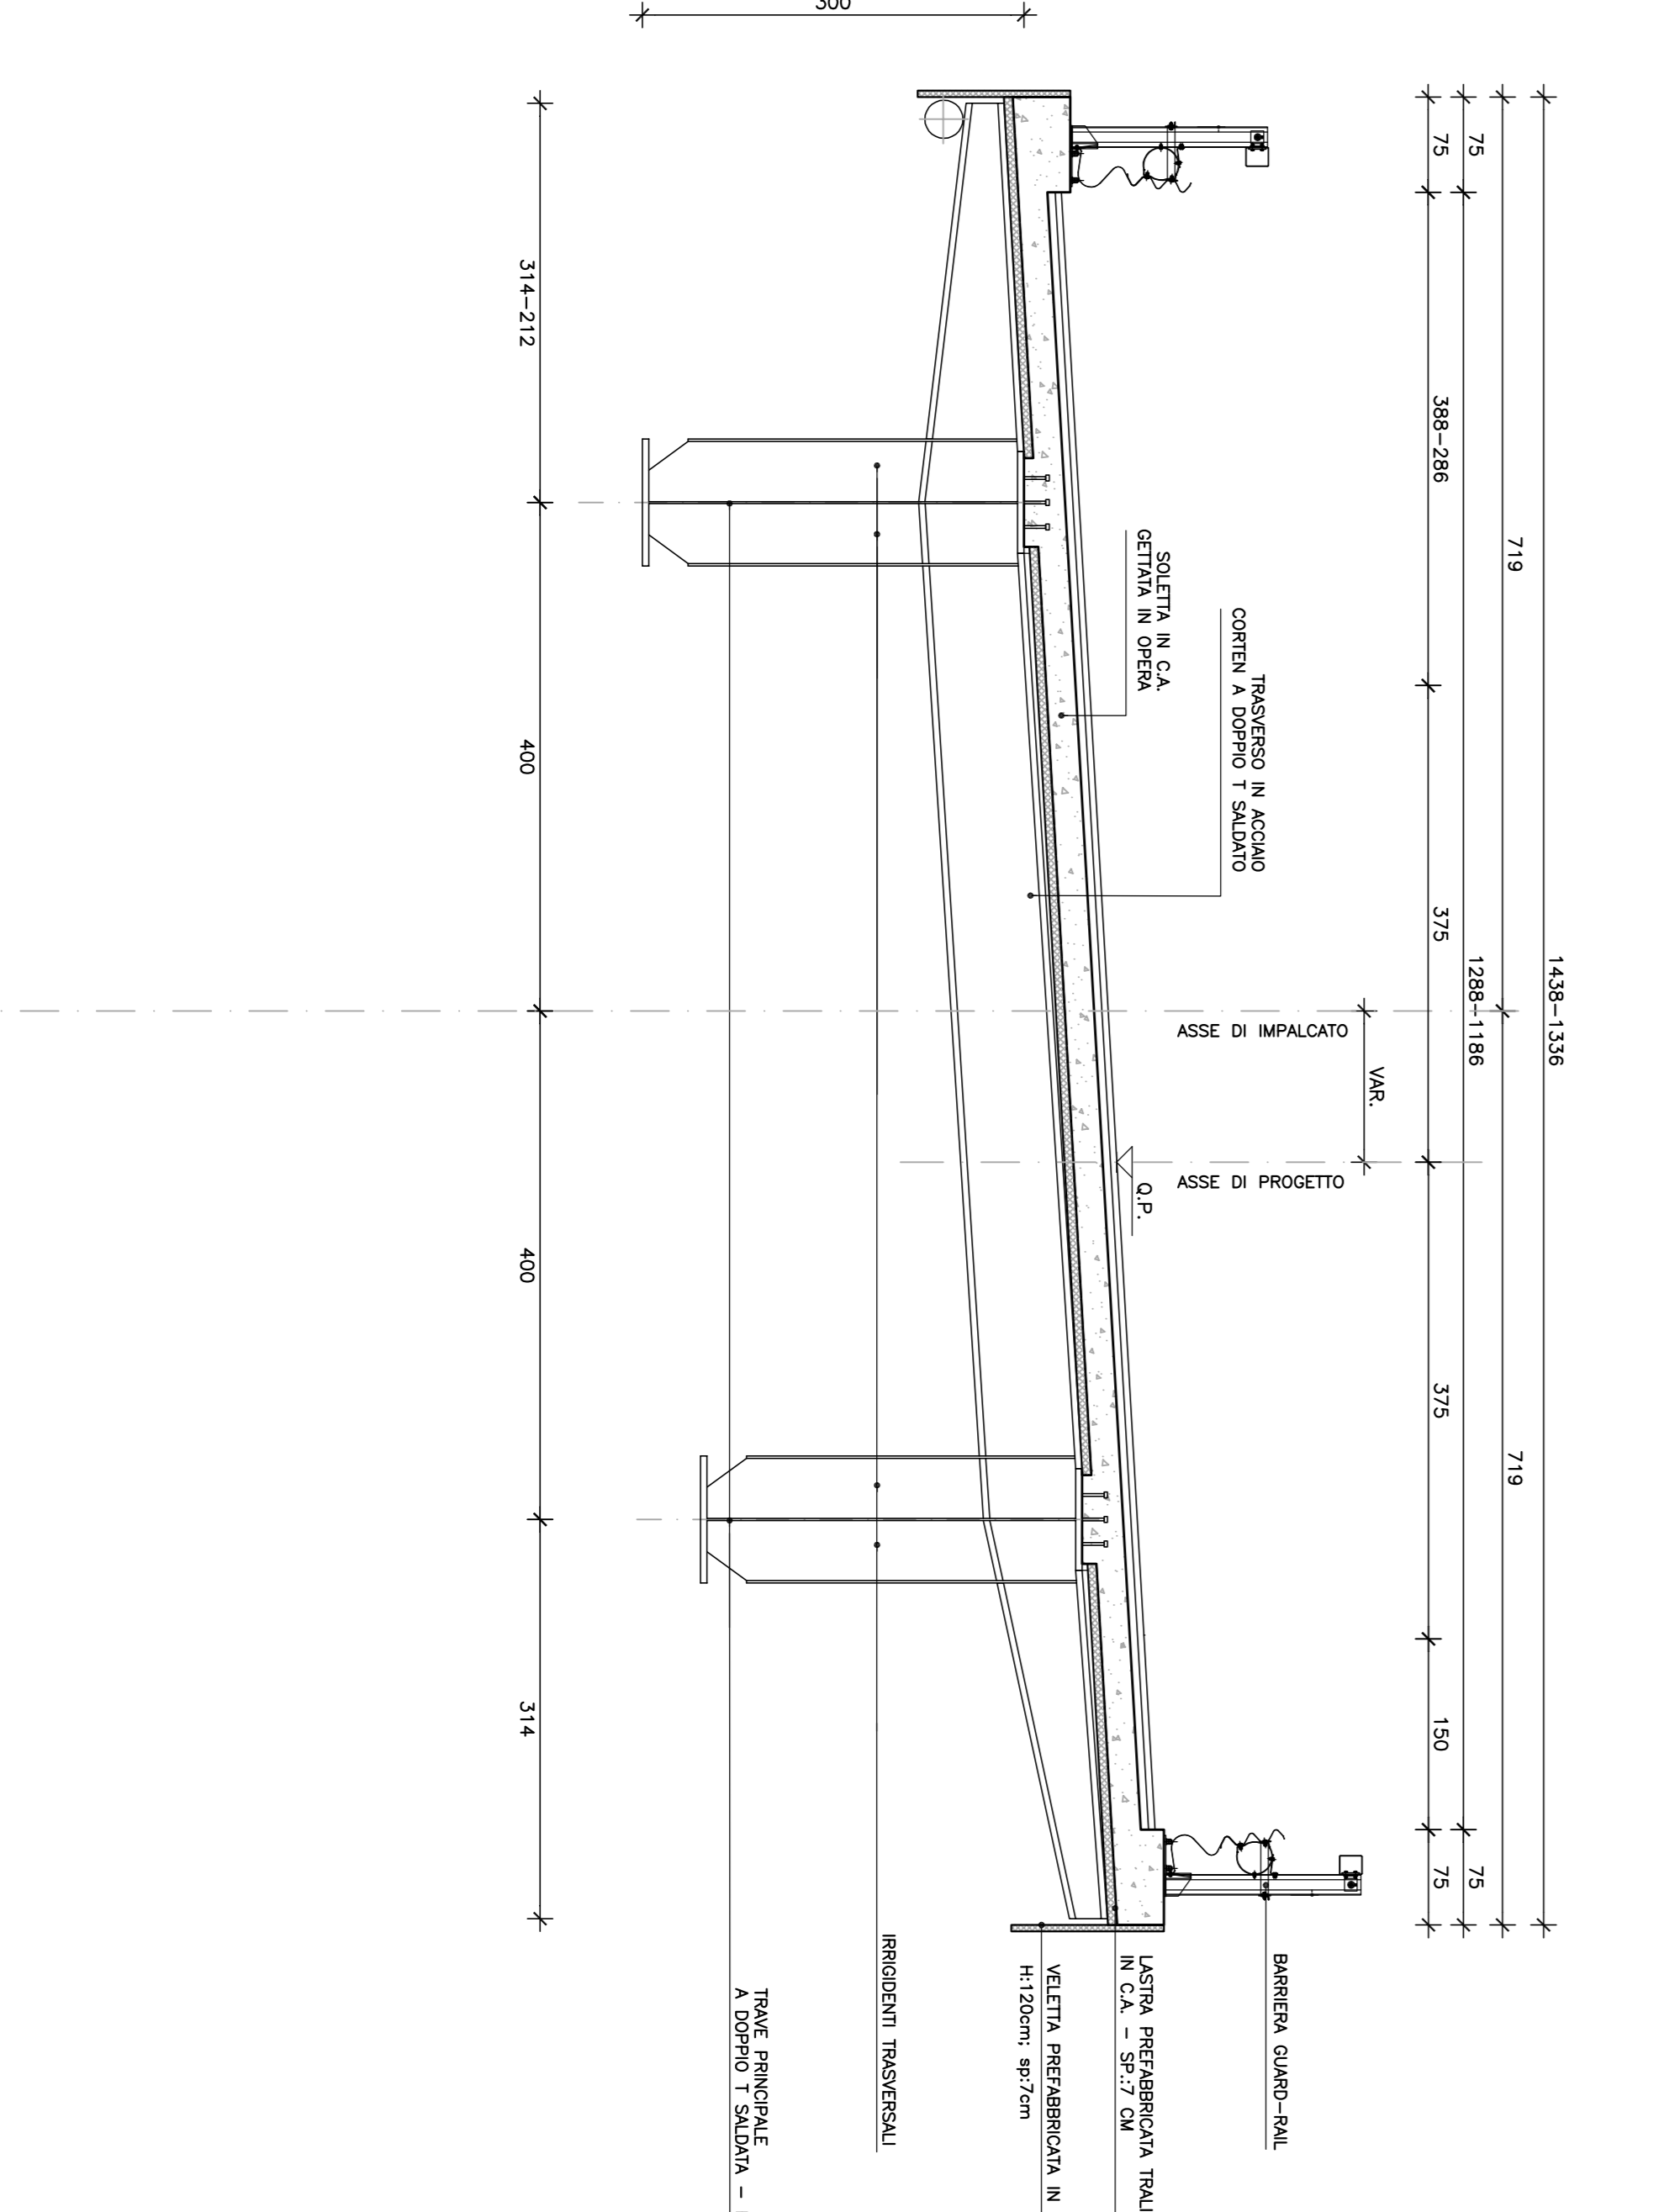

Nuova S.S.291
COLLEGAMENTO SASSARI - ALGHERO - AEROPORTO
Lavori di costruzione del 1° lotto Mannuanas - Alghero
e del 4° lotto di collegamento con l'aeroporto di Fertilia

PROGETTAZIONE E REALIZZAZIONE LAVORI

PROGETTO DEFINITIVO

cod. CA29

PROGETTO: ANAS - DIREZIONE PROGETTAZIONE E REALIZZAZIONE LAVORI

PROGETTISTI: *[List of names]*

REDAZIONE: *[List of names]*

CONFERMA: *[List of names]*

VERIFICA: *[List of names]*

DATA: _____

OPERE D'ARTE MAGGIORI - LOTTO 4
PONTE RIO SASSU
CARENTERIA IMPALCATO TAV. 1/3

CODICE PROGETTO		INDICE FILE		RESPONDE	
PRODOTTO	IN CARICAMENTO	ANNO	REVISIONE	REVISIONE	
L0PLUSE	B1801	T012	V1012	A	1/10026
C					
B					
A					
REV.	DETERMINAZIONE	DATA	REVISIONE	VERIFICATO	APPROVATO