PIANTA CARPENTERIA METALLICA - VISTA DALL' ALTO 1/2

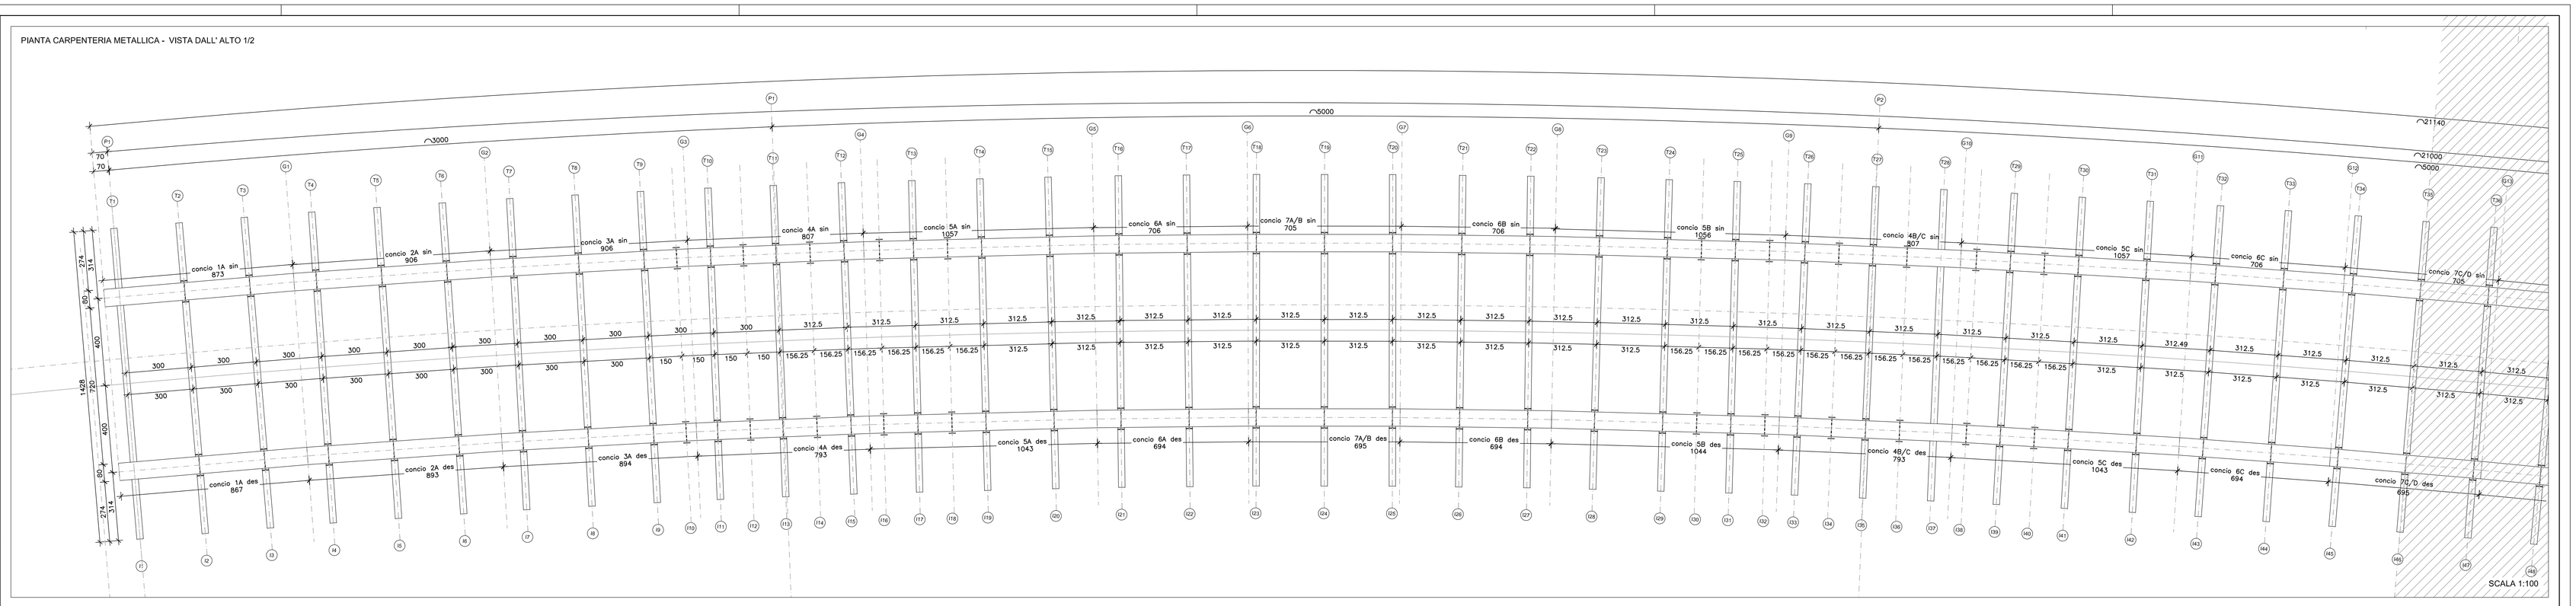

PIANTA CARPENTERIA METALLICA - VISTA DALL' ALTO 2/2

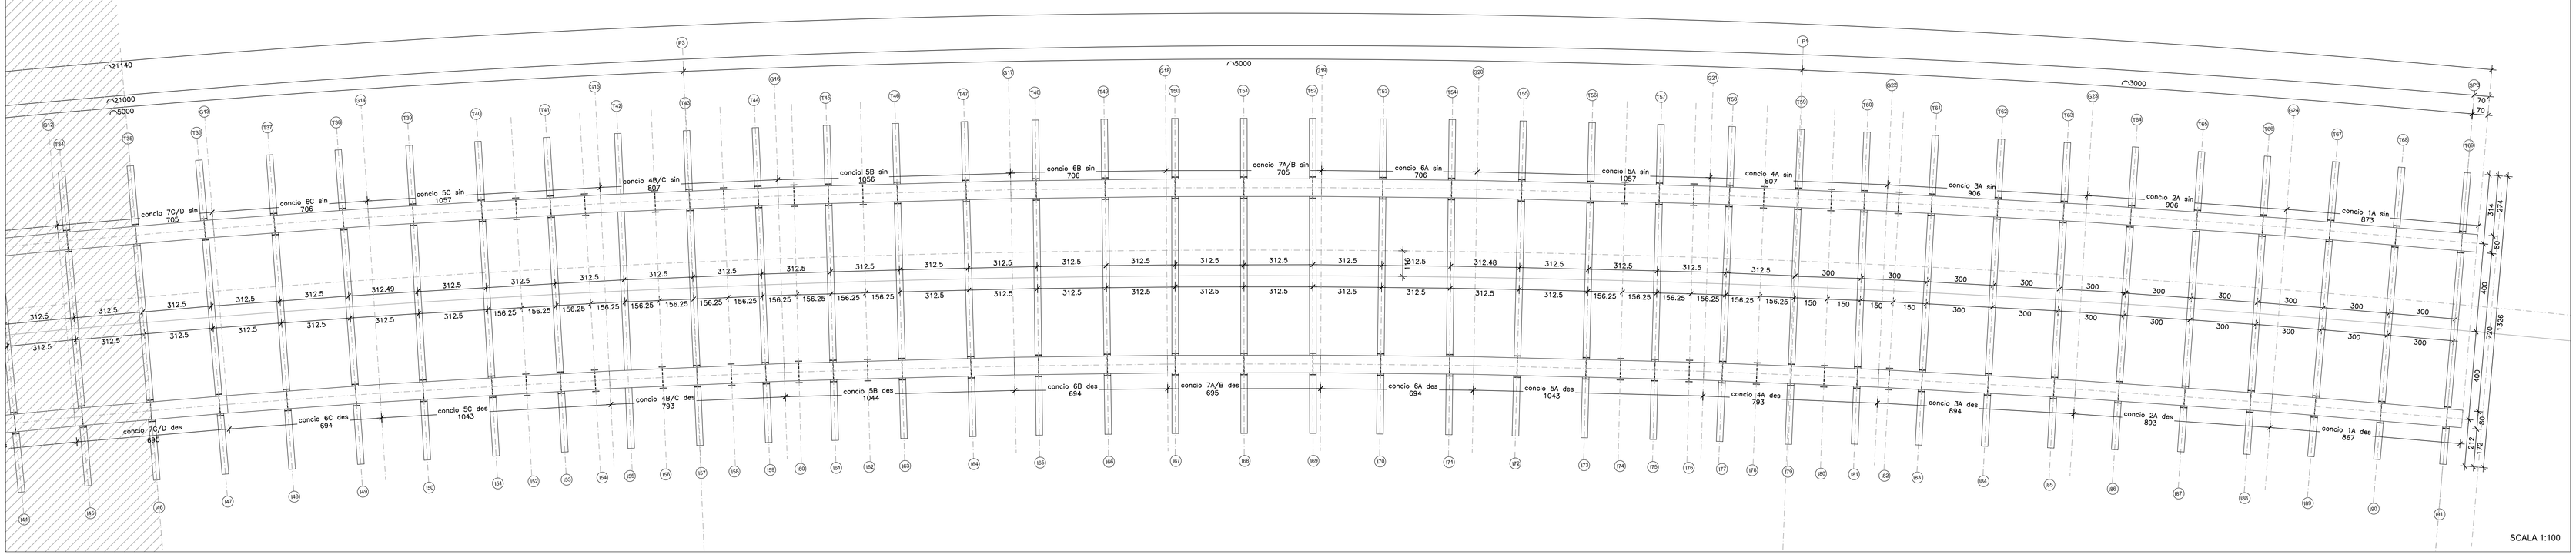

TIPOLOGICI CONCI

CONCIO	L [mm]	Hmax [mm]	Hmin [mm]
1	8000	2016	2000
2	9000	2250	2016
3	9000	2765	2250
4	8000	3000	2765
5	1050	2765	2191
6	700	2191	2021
7	700	2021	2000

TRAVE

h_flsup	50	mm
b_flsup	800	mm
h_anima	var.	mm
b_anima	18	mm
h_flinf	50	mm
b_flinf	1000	mm

TRAVERSI

TRAVERSI TESTATA

PARTE COSTANTE		
L	8000	mm
H	2200	mm
B_f_inf	500	mm
B_f_sup	800	mm
tw	18	mm
tf	30	mm

TRAVERSI CORRENTI

PARTE COSTANTE		
L	8000	mm
H	800	mm
B_f	300	mm
tw	16	mm
tf	20	mm

TRAVERSI SBALZO

ESTERNO CURVA		
ID	L	
T1-T69	3,14	m
INTERNO CURVA		
ID	L	
T1-T59	3,14	m
T60	3,02	m
T61	2,92	m
T62	2,81	m
T63	2,72	m
T64	2,62	m
T65	2,50	m
T66	2,41	m
T67	2,28	m
T68	2,15	m
T69	2,12	m

PIOLATURA

φ	21	mm
h	200	mm
n.file trasv.	3	
passo trasv	193	mm
n.piolatn	15	
passo long	200	mm

NOTA:
PREVEDERE CONTROVENTATURE DI MONTAGGIO NELLA ZONA INFERIORE DELLE TRAVI 2L120x10. INCIDENZA 140Kg/ml.

LEGENDA TRAVE PRINCIPALE

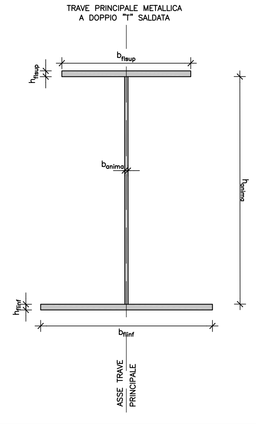

LEGENDA TRASVERSI METALLICI A DOPPIO "T" SALDATA

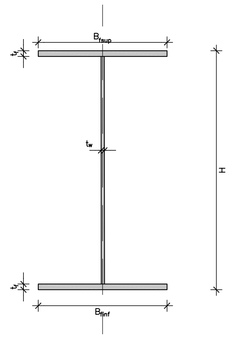

LEGENDA TRAVERSI

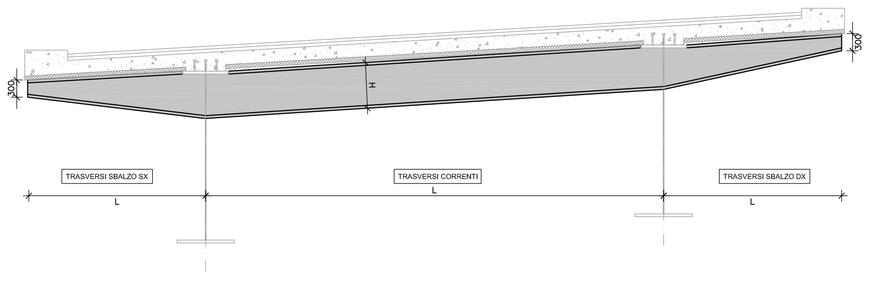

SEZIONE IRRIGIDENTI TRASVERSALI

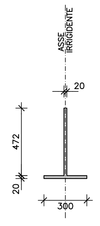

anas — Direzione Progettazione e Realizzazione Lavori

NUOVA S.S.291
COLLEGAMENTO SASSARI - ALGHERO - AEROPORTO
Lavori di costruzione del 1° lotto Mamuntanas - Alghero
e del 4° lotto di collegamento con l'aeroporto di Fertilia

PROGETTO DEFINITIVO — COD. CA29

PROGETTAZIONE: ANAS - DIREZIONE PROGETTAZIONE E REALIZZAZIONE LAVORI

PROGETTISTI:
Dott. Ing. ACHILLE DEVITOFRANCESCHI
Ordine Ing. di Roma n. 19116
Dott. Ing. ALESSANDRO MICHELI
Ordine Ing. di Roma n. 19654

IL GEOLOGO
Dott. Geol. Serena MAJETTA
Ordine Geol. Lazio n. 928

IL RESPONSABILE DEL S.I.A.
Dott. Arch. GIOVANNI MAGARO'
Ordine Arch. di Roma n. 16183

COORDINATORE PER LA SICUREZZA IN FASE DI PROGETTAZIONE
Geom. FABIO GIORDANI

VISTO: IL RESP. DEL PROCEDIMENTO
Dott. Ing. SALVATORE FRASCA

PROTOCOLLO | DATA

OPERE D'ARTE MAGGIORI - LOTTO 4
PONTE RIO SASSU
CARPENTERIA IMPALCATO TAV. 2/3

CODICE PROGETTO (PROGETTO / LIV. PROG. / N. PROG.)	NOME FILE T02VI02STRCP02_A.dwg	REVISIONE	
LOPLSC D 1601	CODICE ELAB. T02VI02STRCP02	A	1:100

REV.	DESCRIZIONE	DATA	REDATTO	VERIFICATO	APPROVATO
D					
C					
B					
A	Nuova emissione a seguito indirizzo MIT del 11-05-2016	SET 2017			