



SEZIONE LONGITUDINALE A-A

SCALA: 1:100

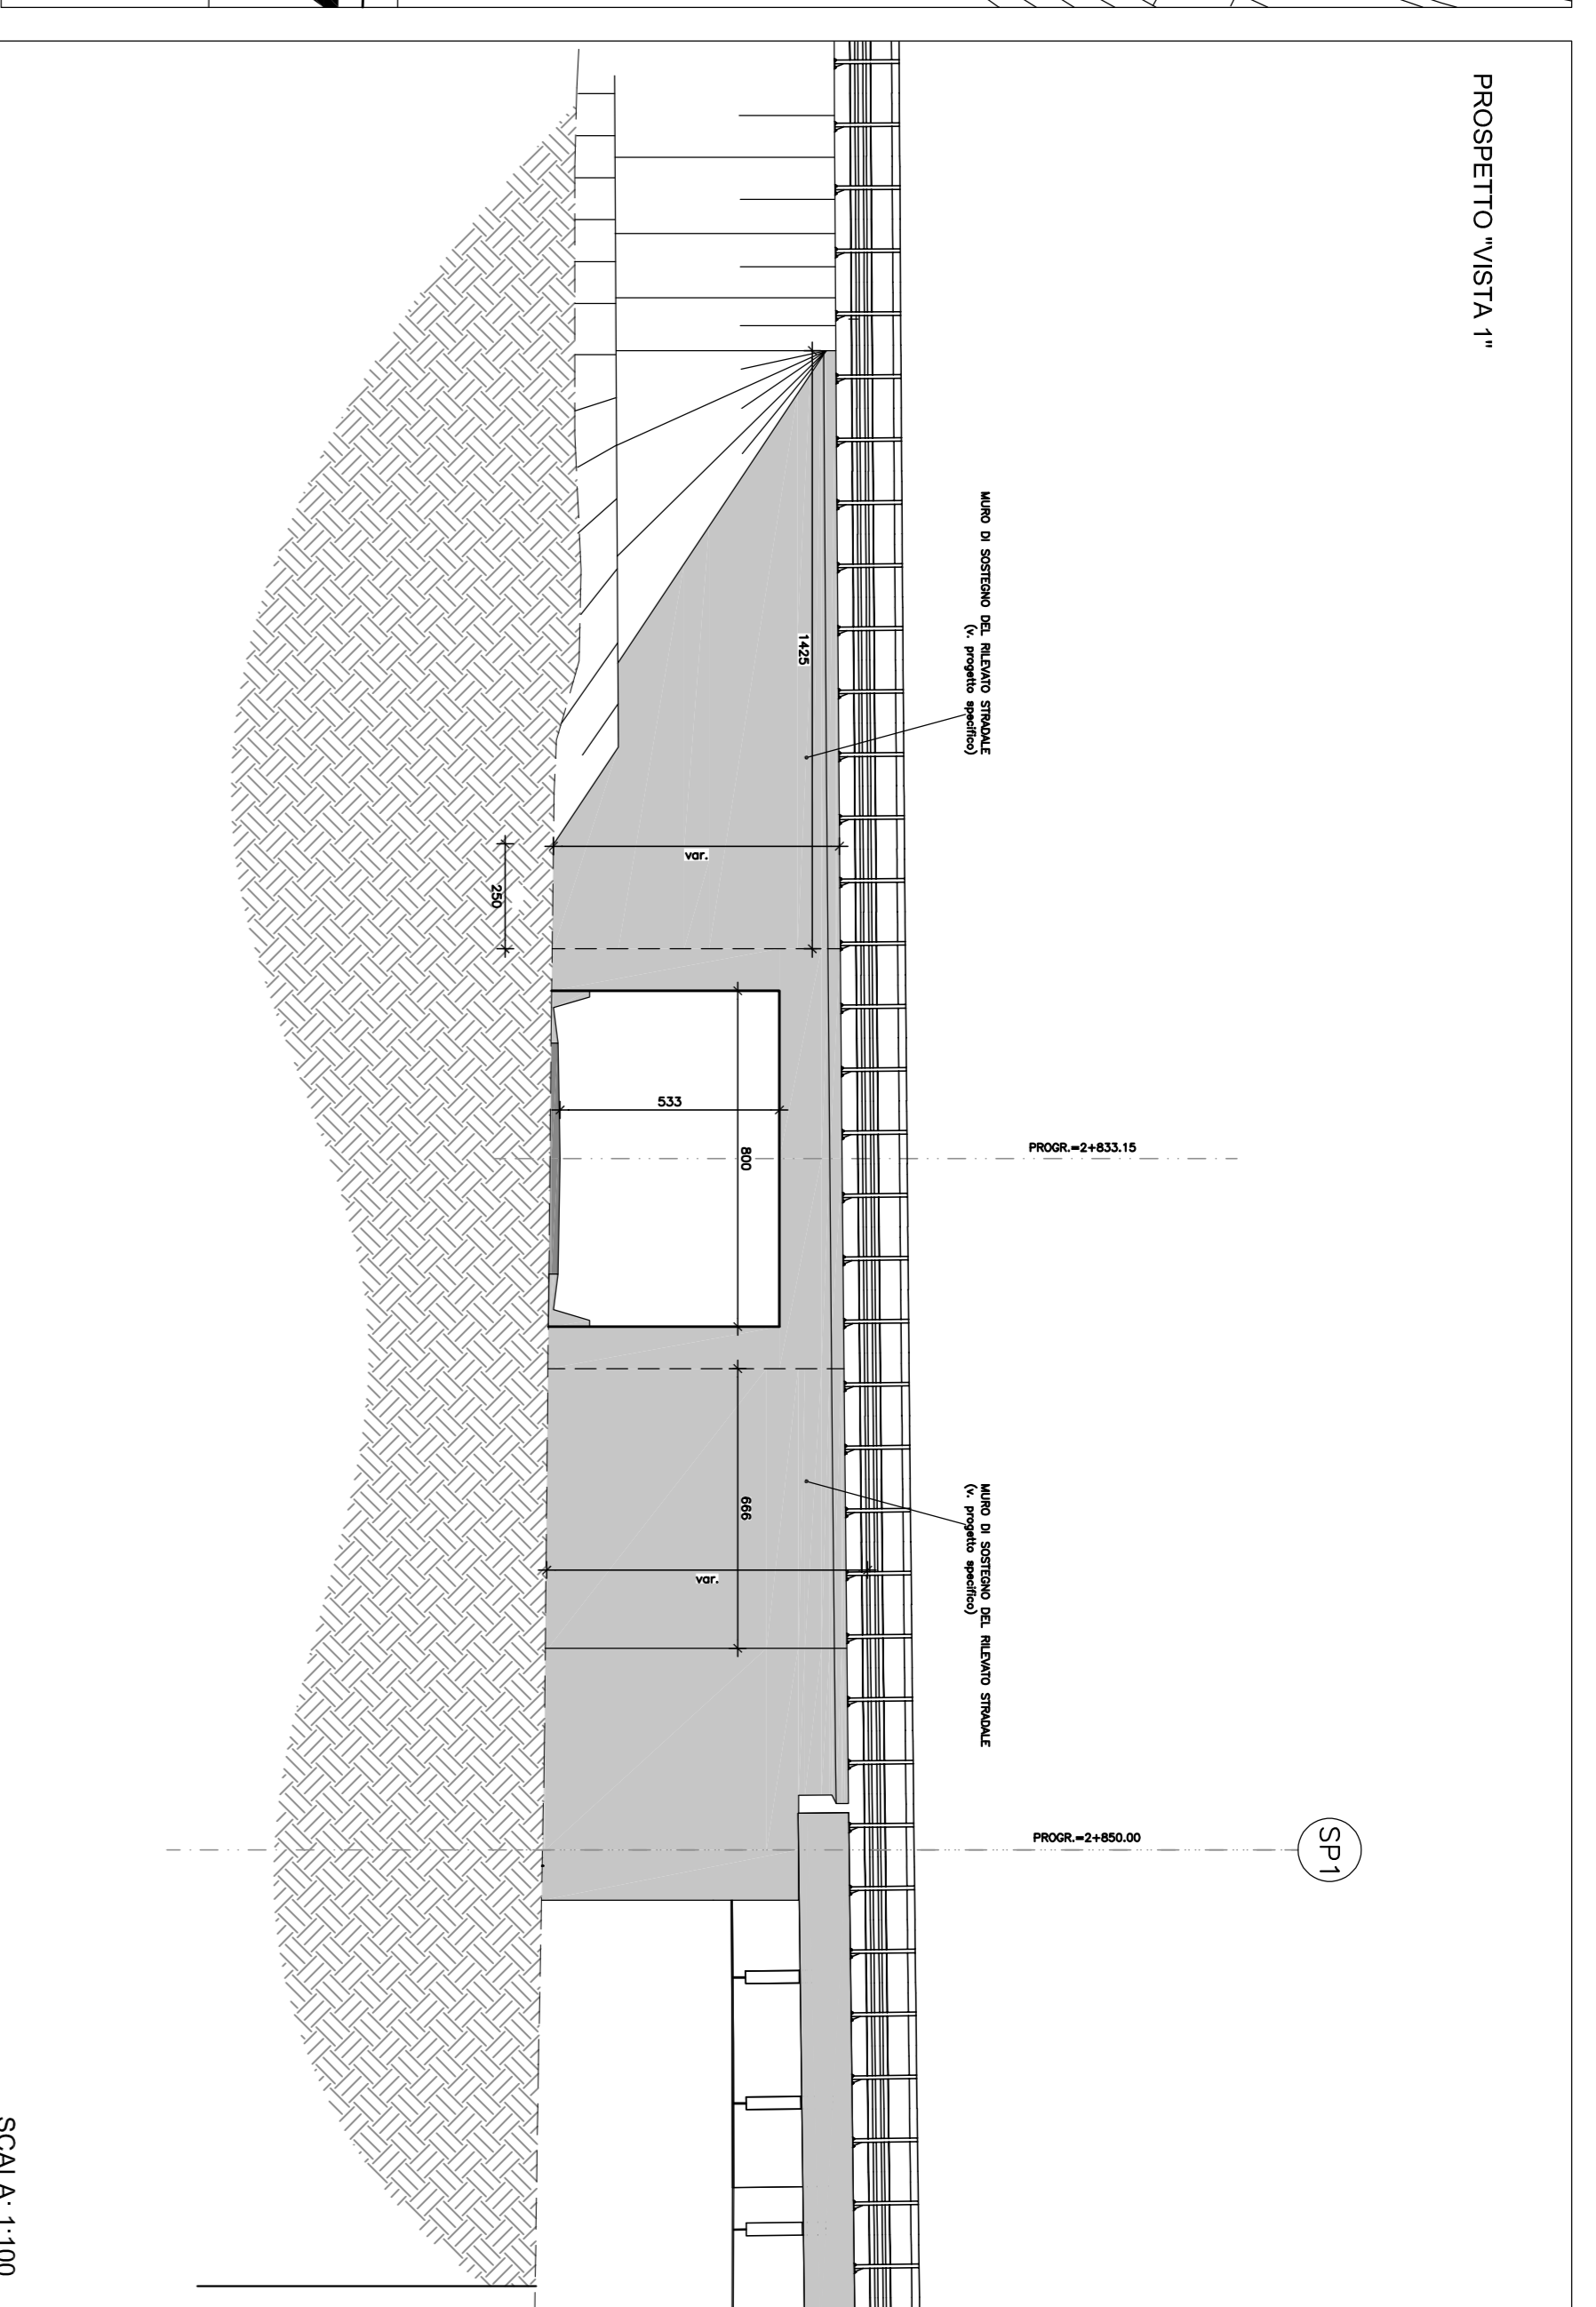


PROSPETTO VISTA A

SCALA: 1:100

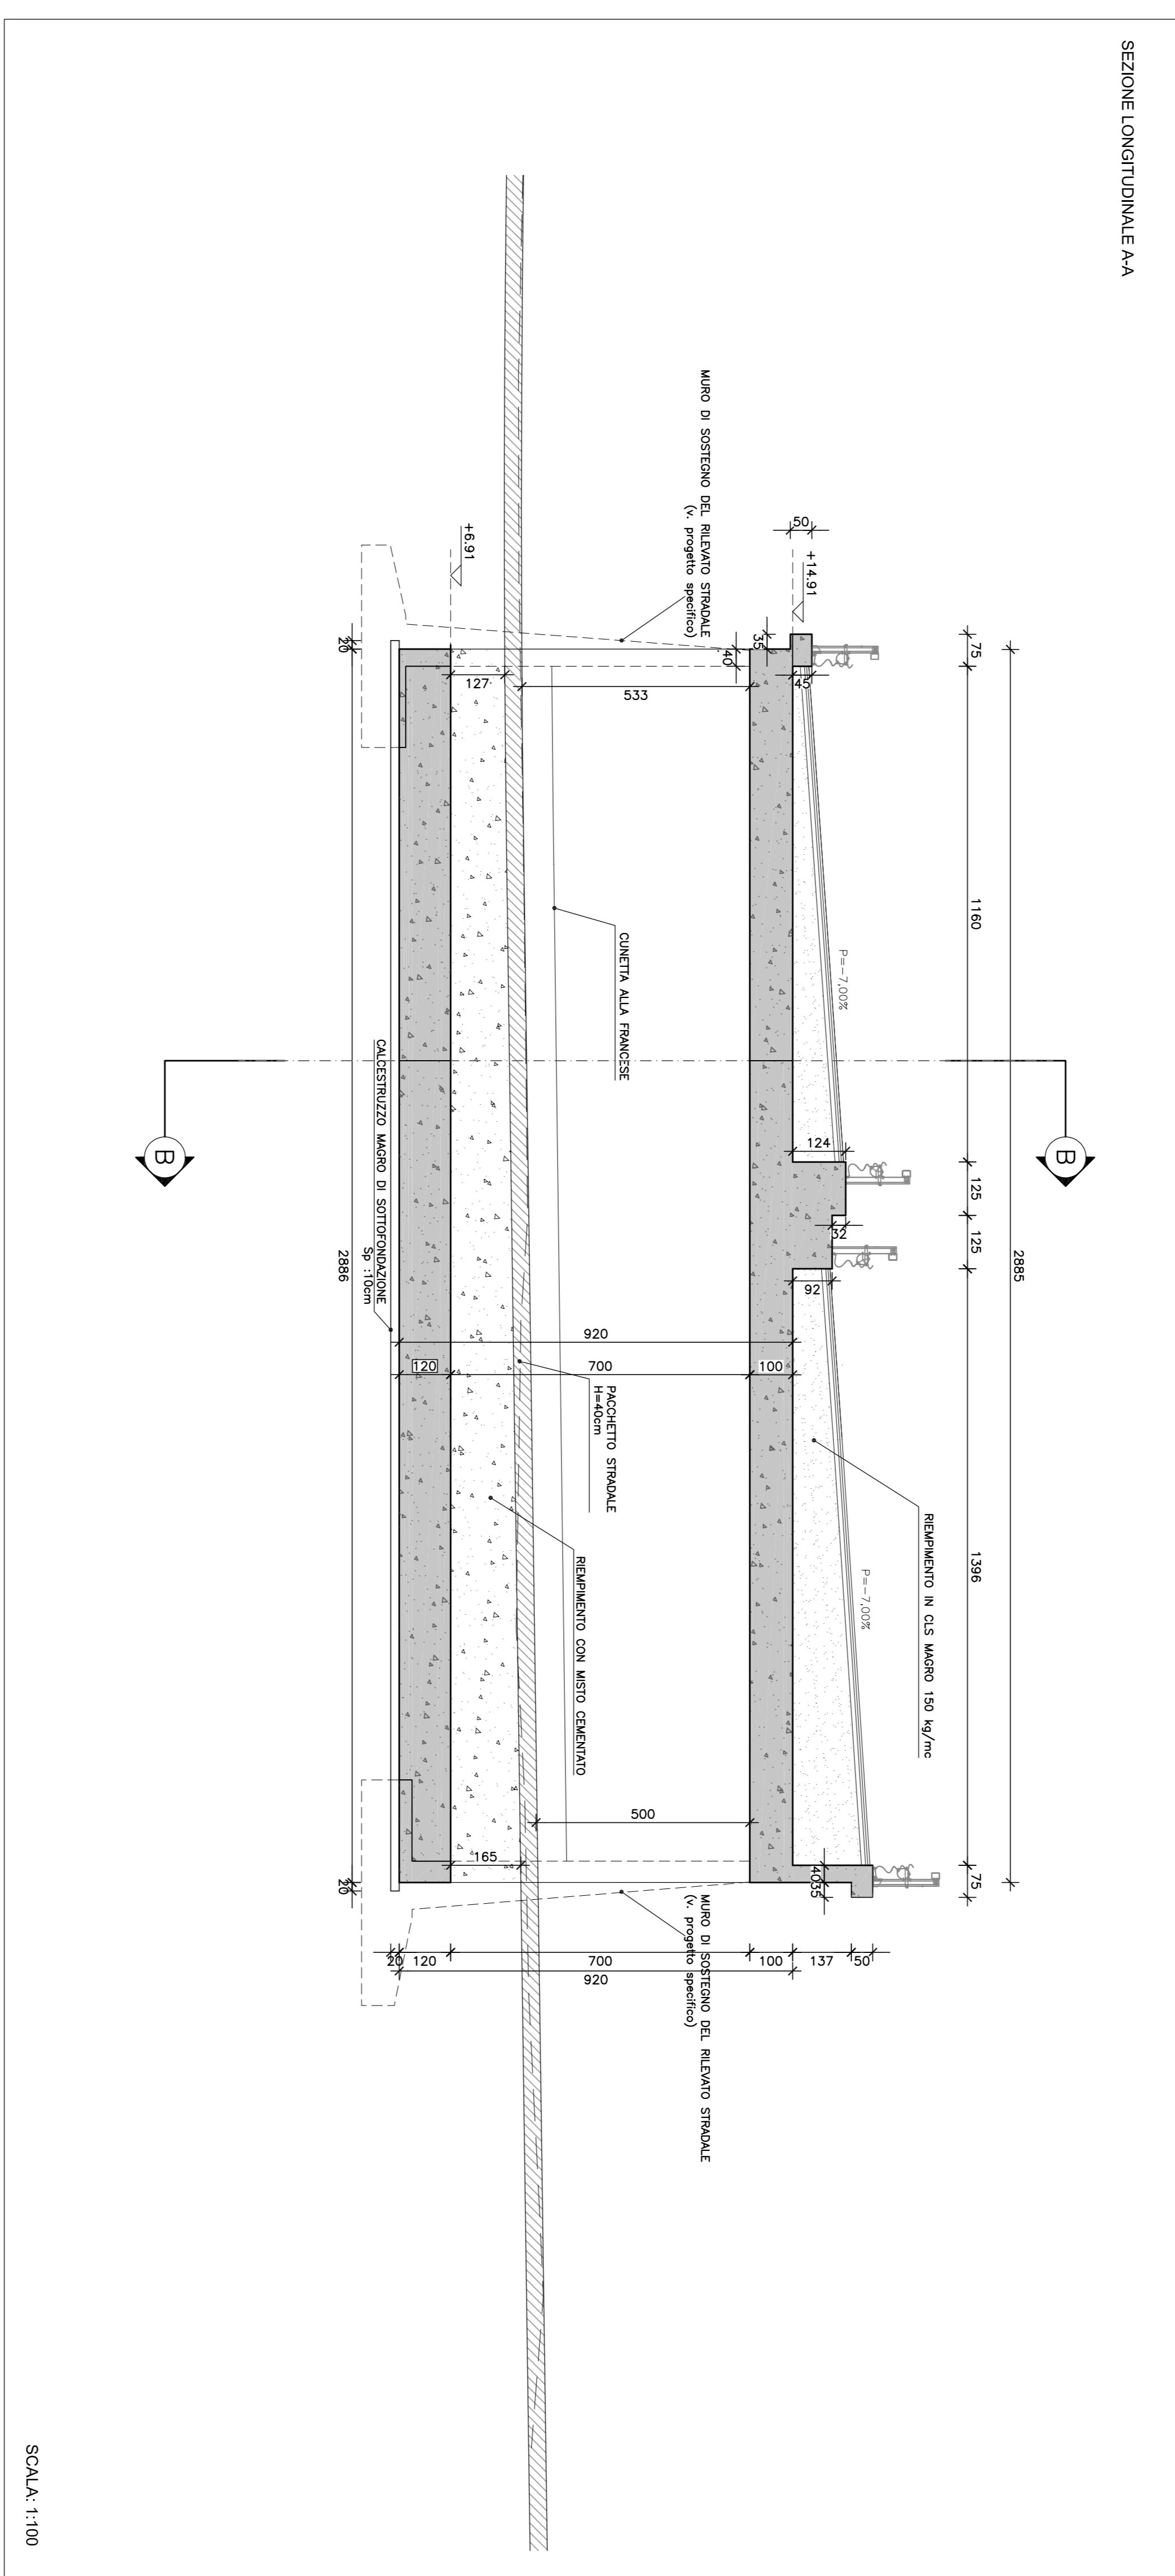


SEZIONE TRASVERSALE B-B

SCALA: 1:100

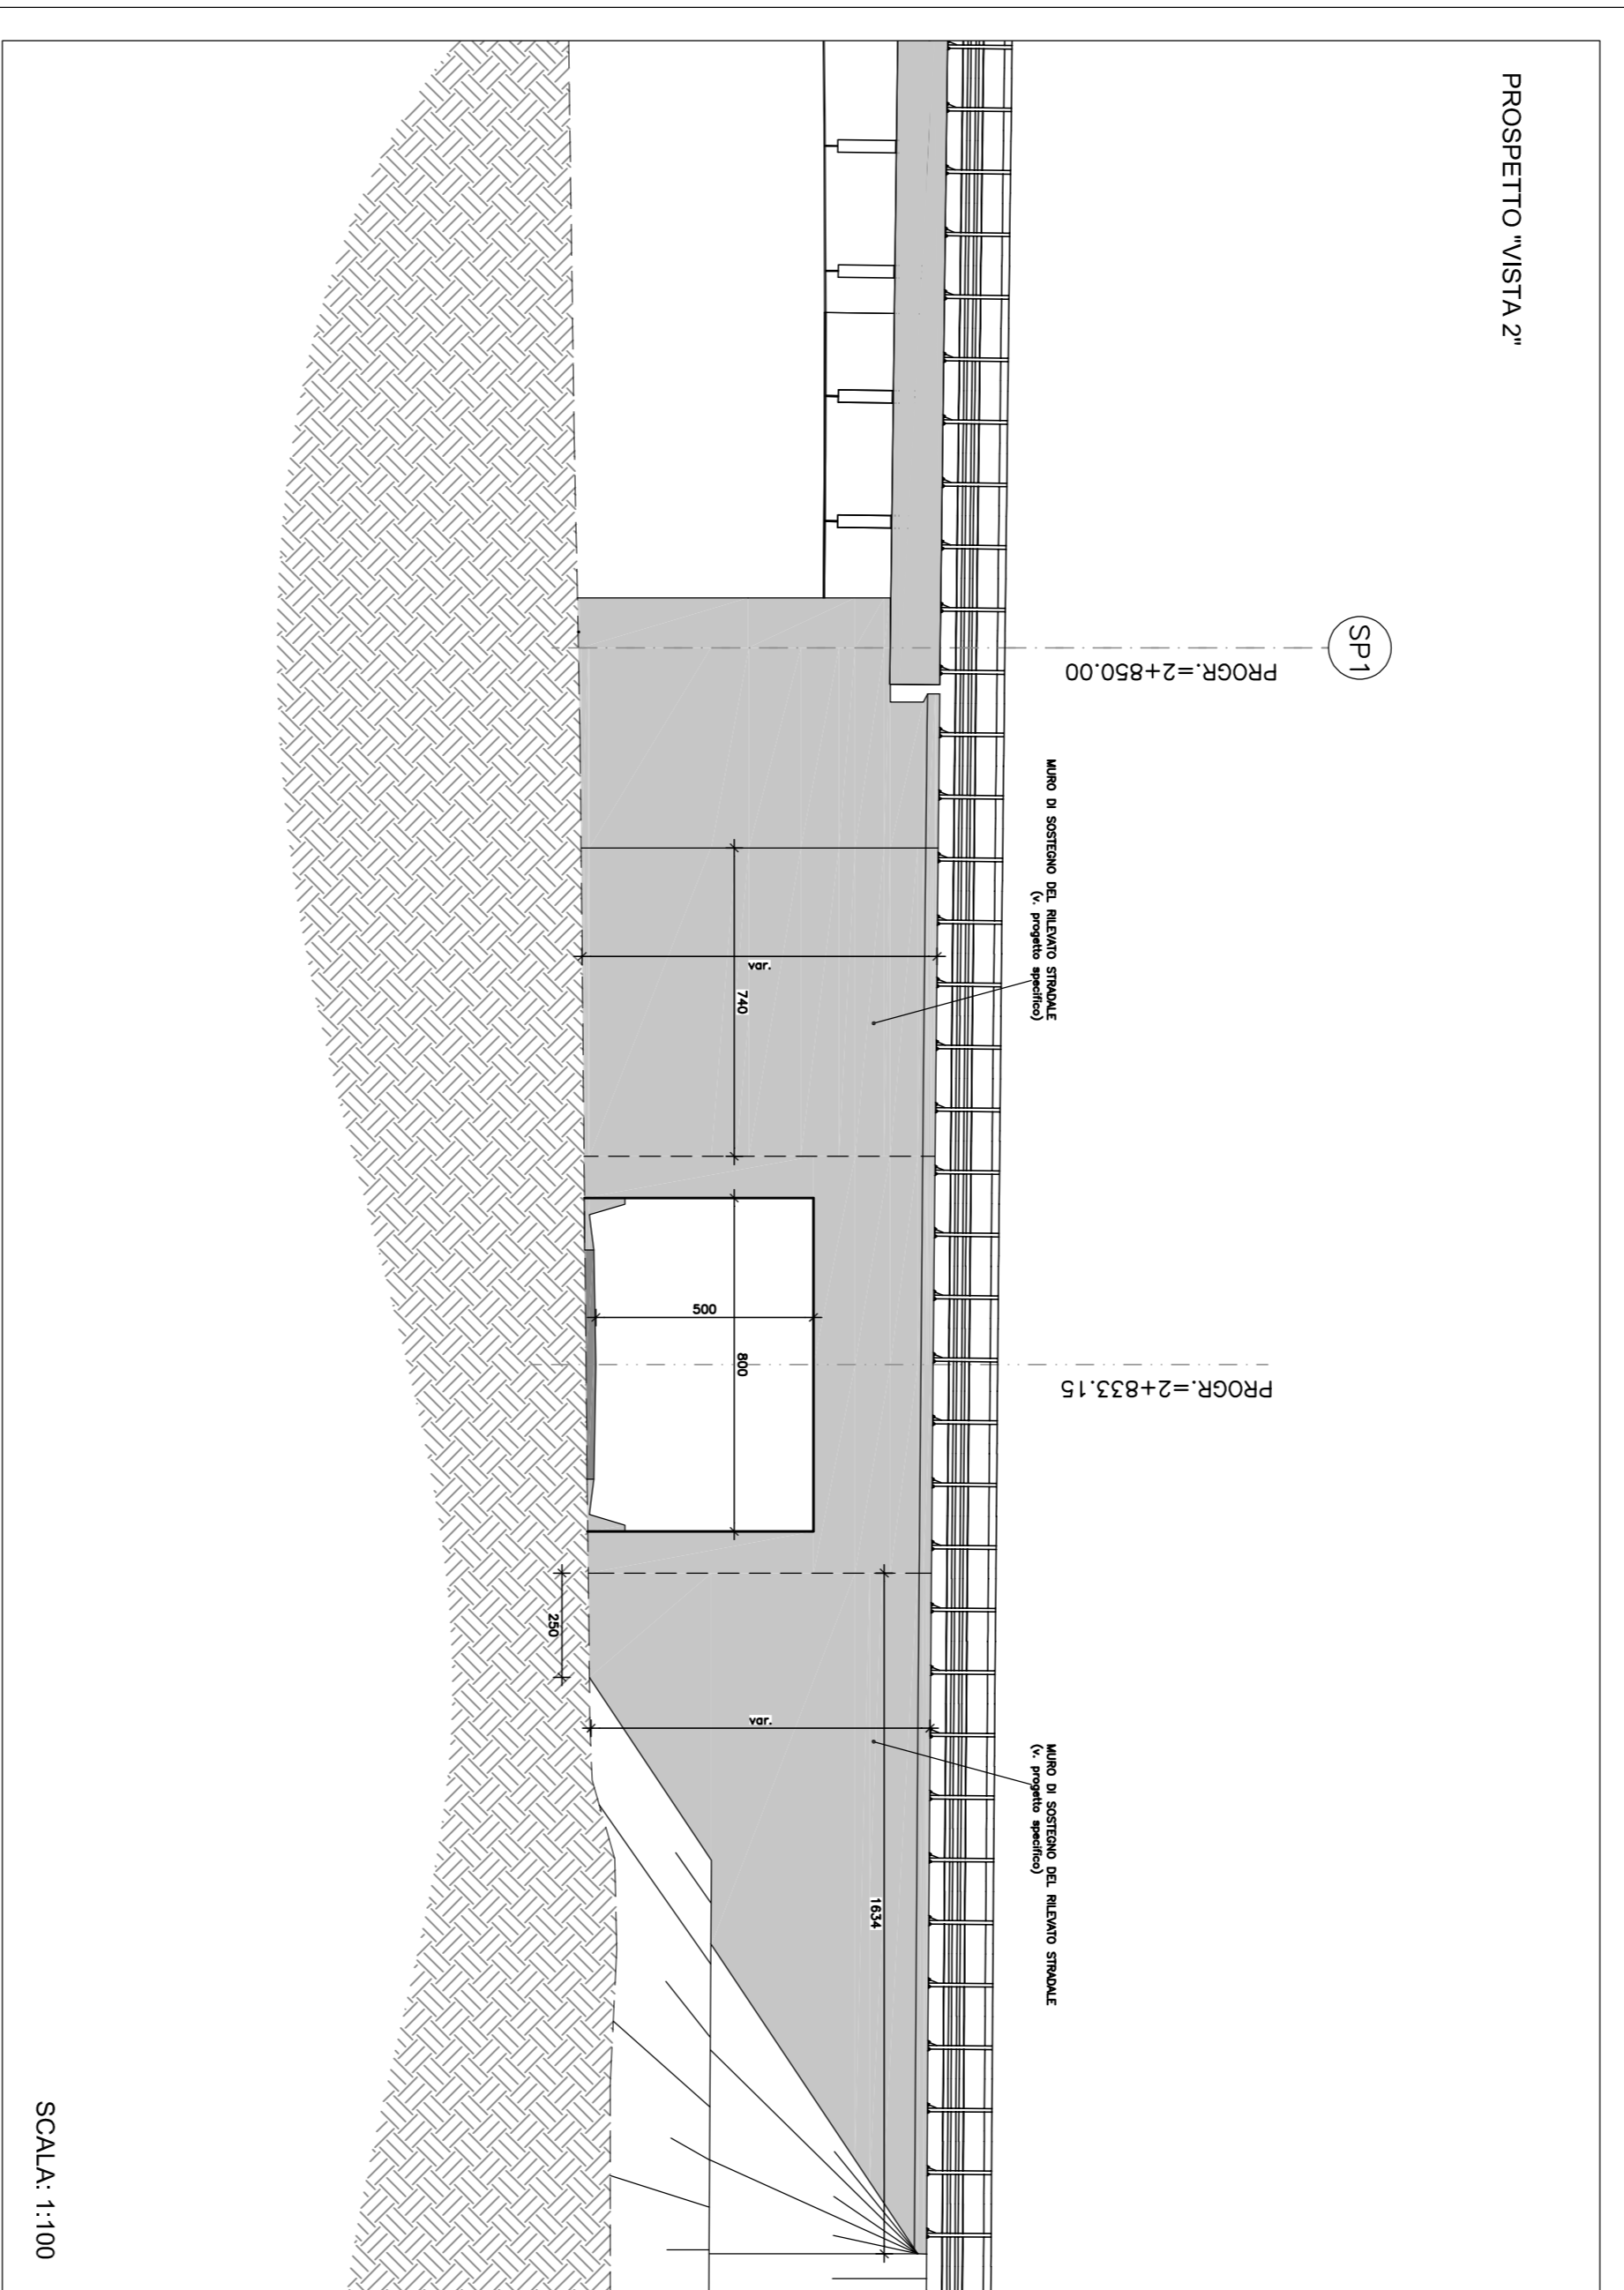


PROSPETTO VISTA B

SCALA: 1:100

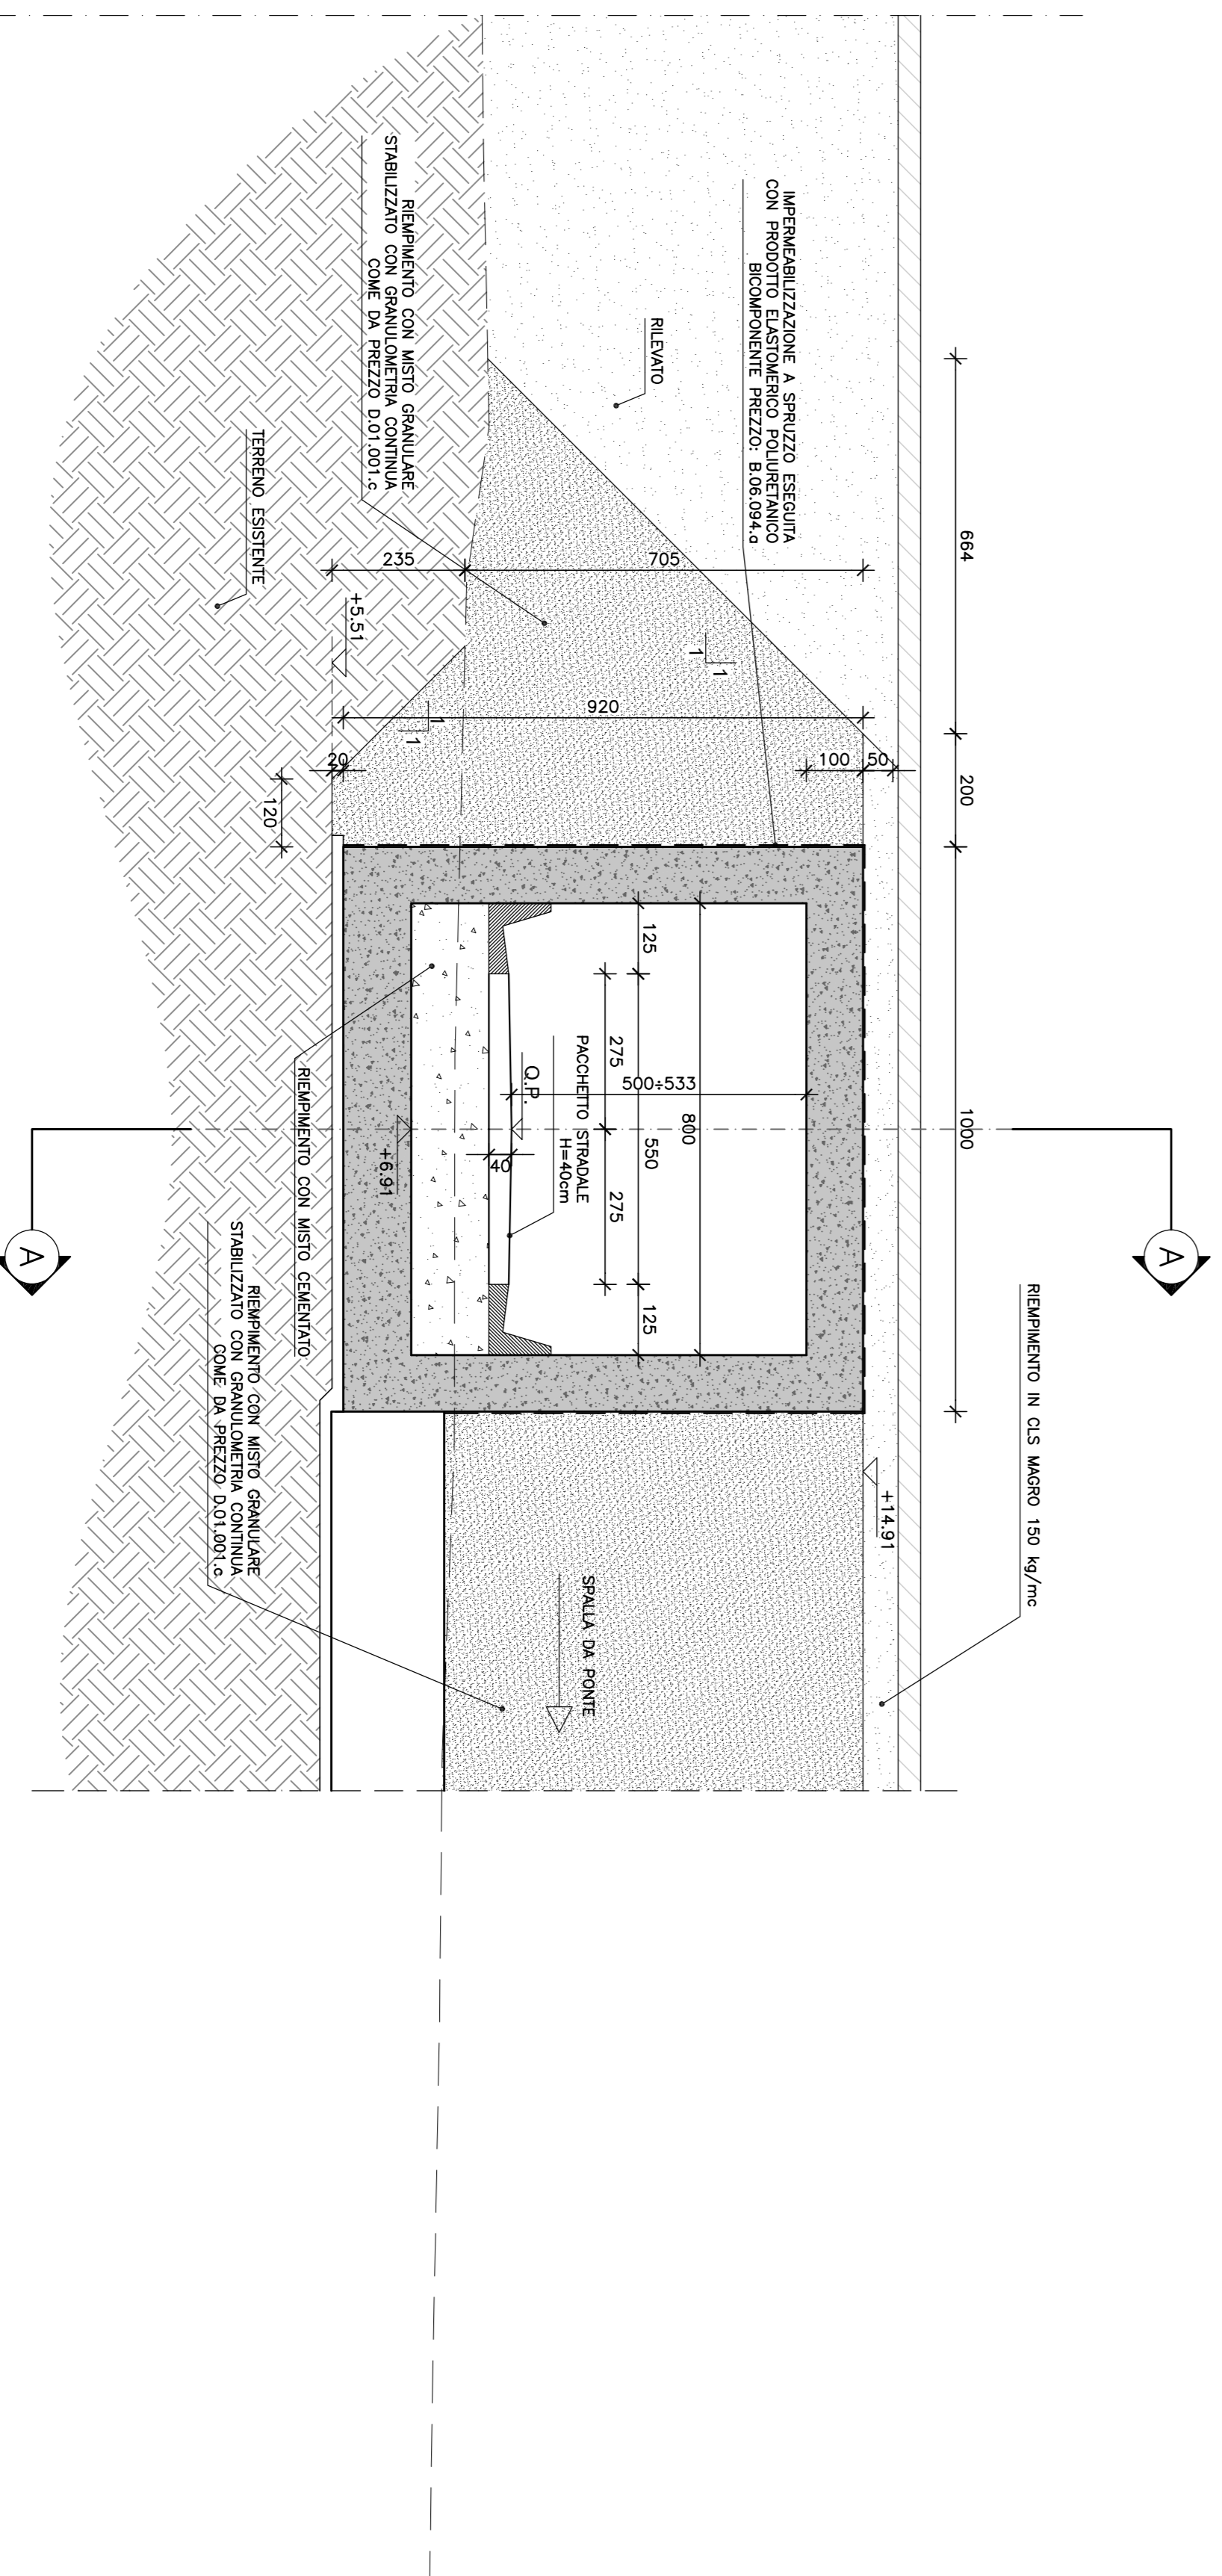

SCALA: 1:100

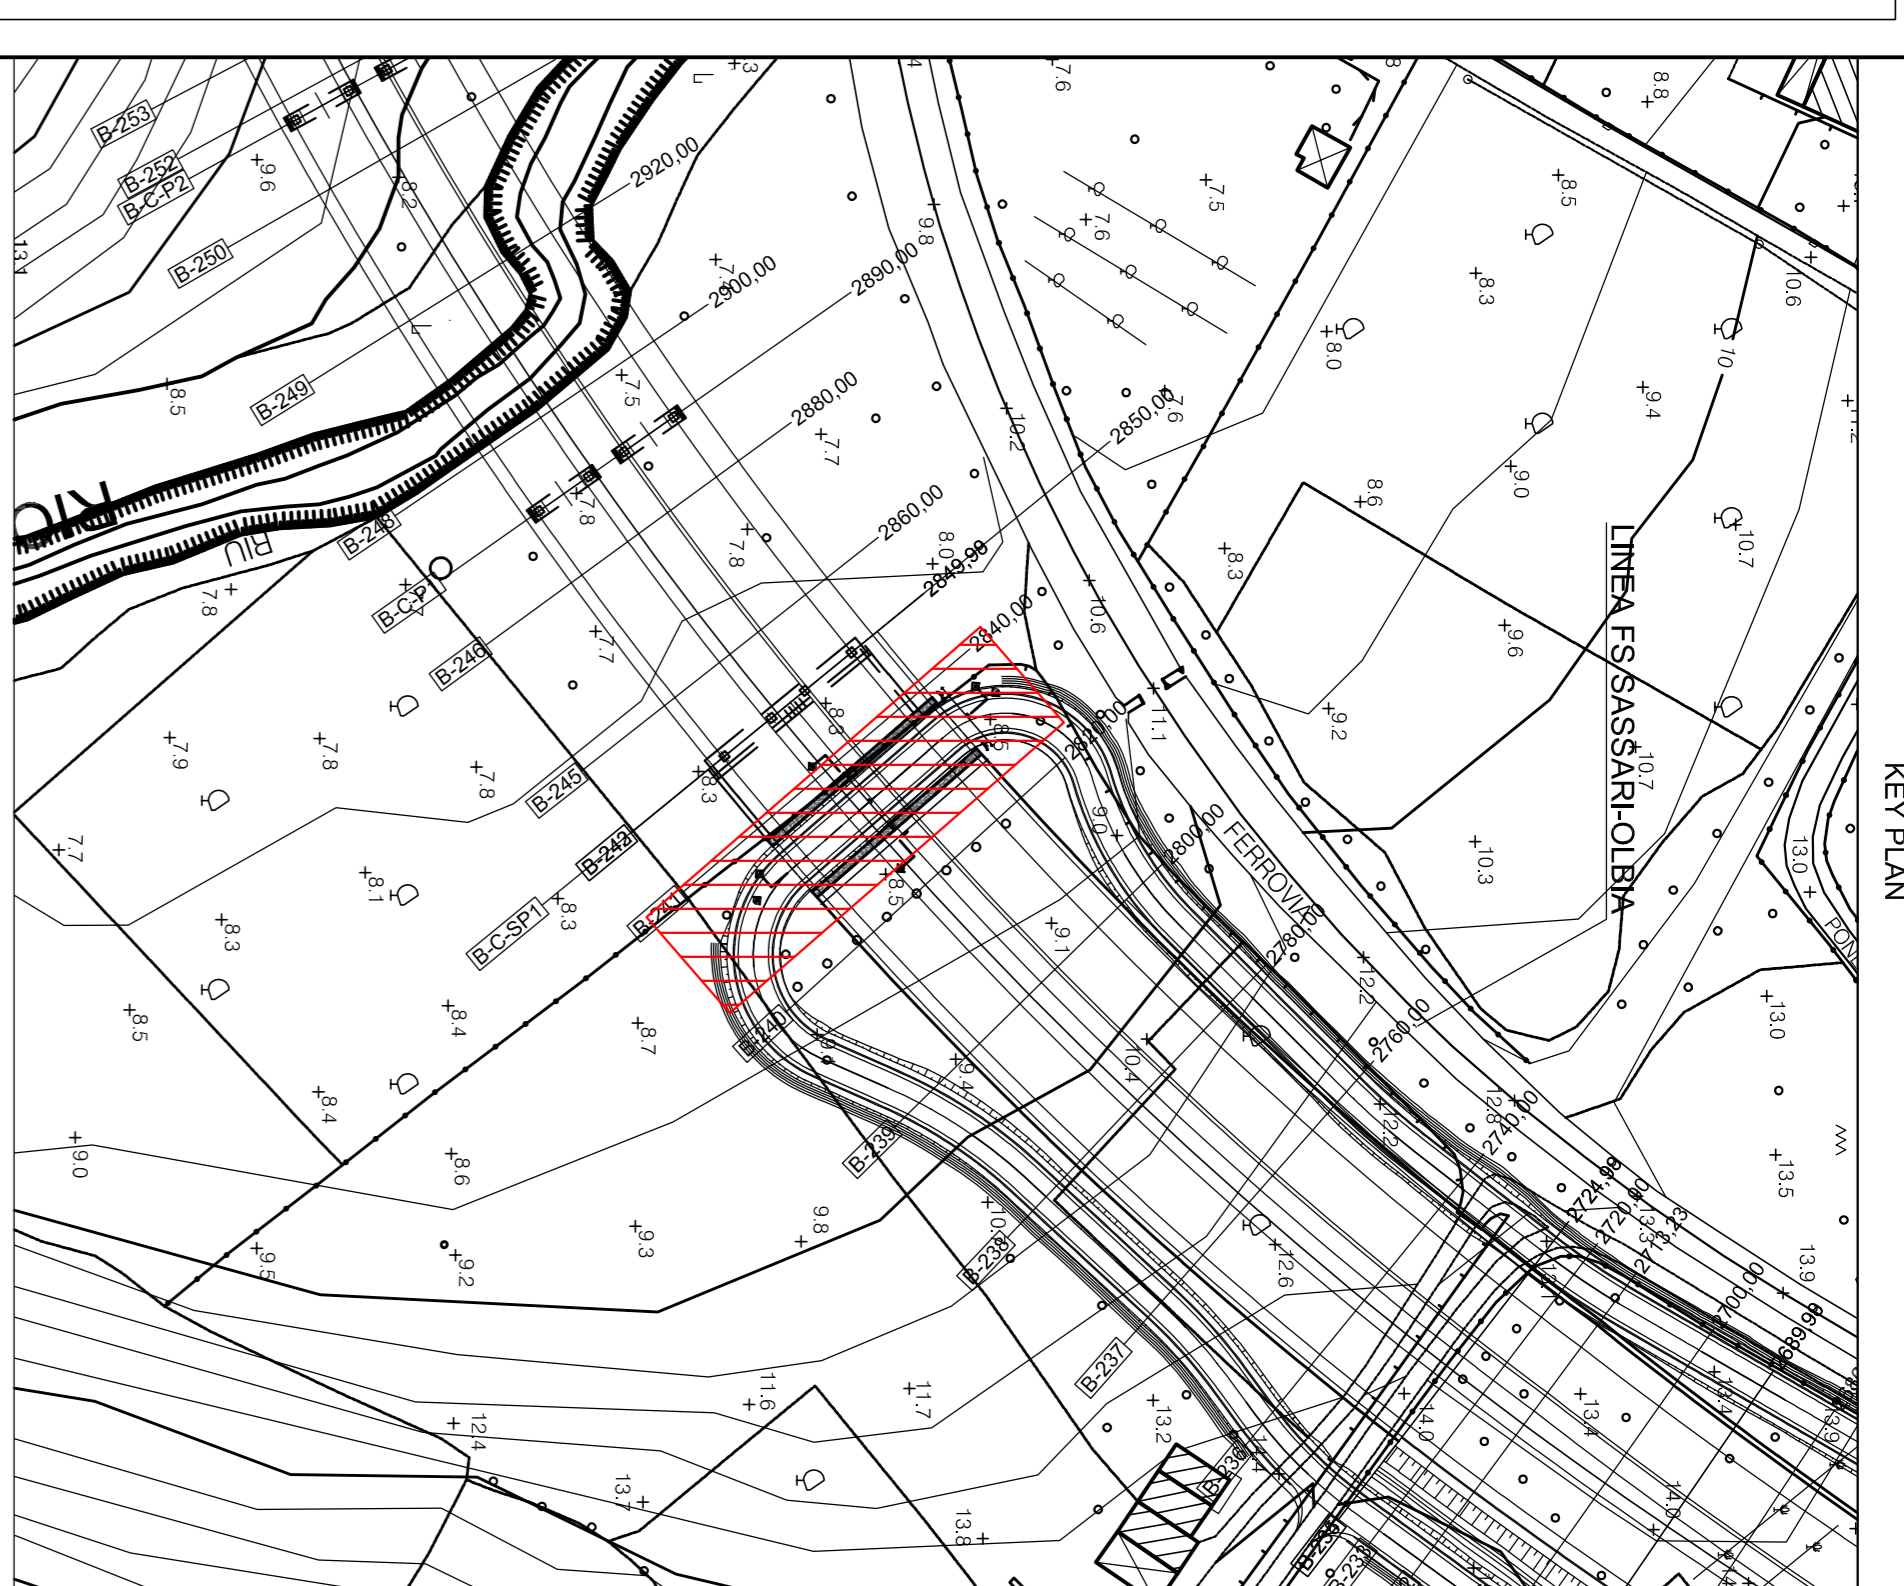

anas Direzione Progettazione e Realizzazione Lavori

NUOVA S.S. 291
COLLEGAMENTO SASSARI - ALGHERO - AEROPORTO
Lavori di costruzione del 1° lotto Mannuntanas - Alghero
e del 4° lotto di collegamento con l'aeroporto di Fertilia

PROGETTO DEFINITIVO

PROGETTAZIONE: ANASSA - INGEGNERIA PROGETTAZIONE E REALIZZAZIONE LAVORI
PROGETTI: ANASSA - INGEGNERIA PROGETTAZIONE E REALIZZAZIONE LAVORI
PROGETTO: ANASSA - INGEGNERIA PROGETTAZIONE E REALIZZAZIONE LAVORI
CODICE PROGETTO: 101510310101.A.4466
CODICE CLIENTE: 101510310101
CODICE STRADA: 101510310101
CODICE LOTTO: 101510310101
CODICE SEZIONE: 101510310101

LOTTO 1 - ASSE "B" - SOTTOVIA AL KM 2+833
PIANTA PROSPETTO E SEZIONI

SOTTOVIA STRADALI
LOTTO 1 - ASSE "B" - SOTTOVIA AL KM 2+833
PIANTA PROSPETTO E SEZIONI

REV.	DISegnazione	DATA	RELAto	VERIFICATO	APPROVATO
A	Nuova emissione a seguito indagini del 11-05-2015	30/07/15			
B					
C					
D					