



PIANTA
(valida per entrambe le rampe)

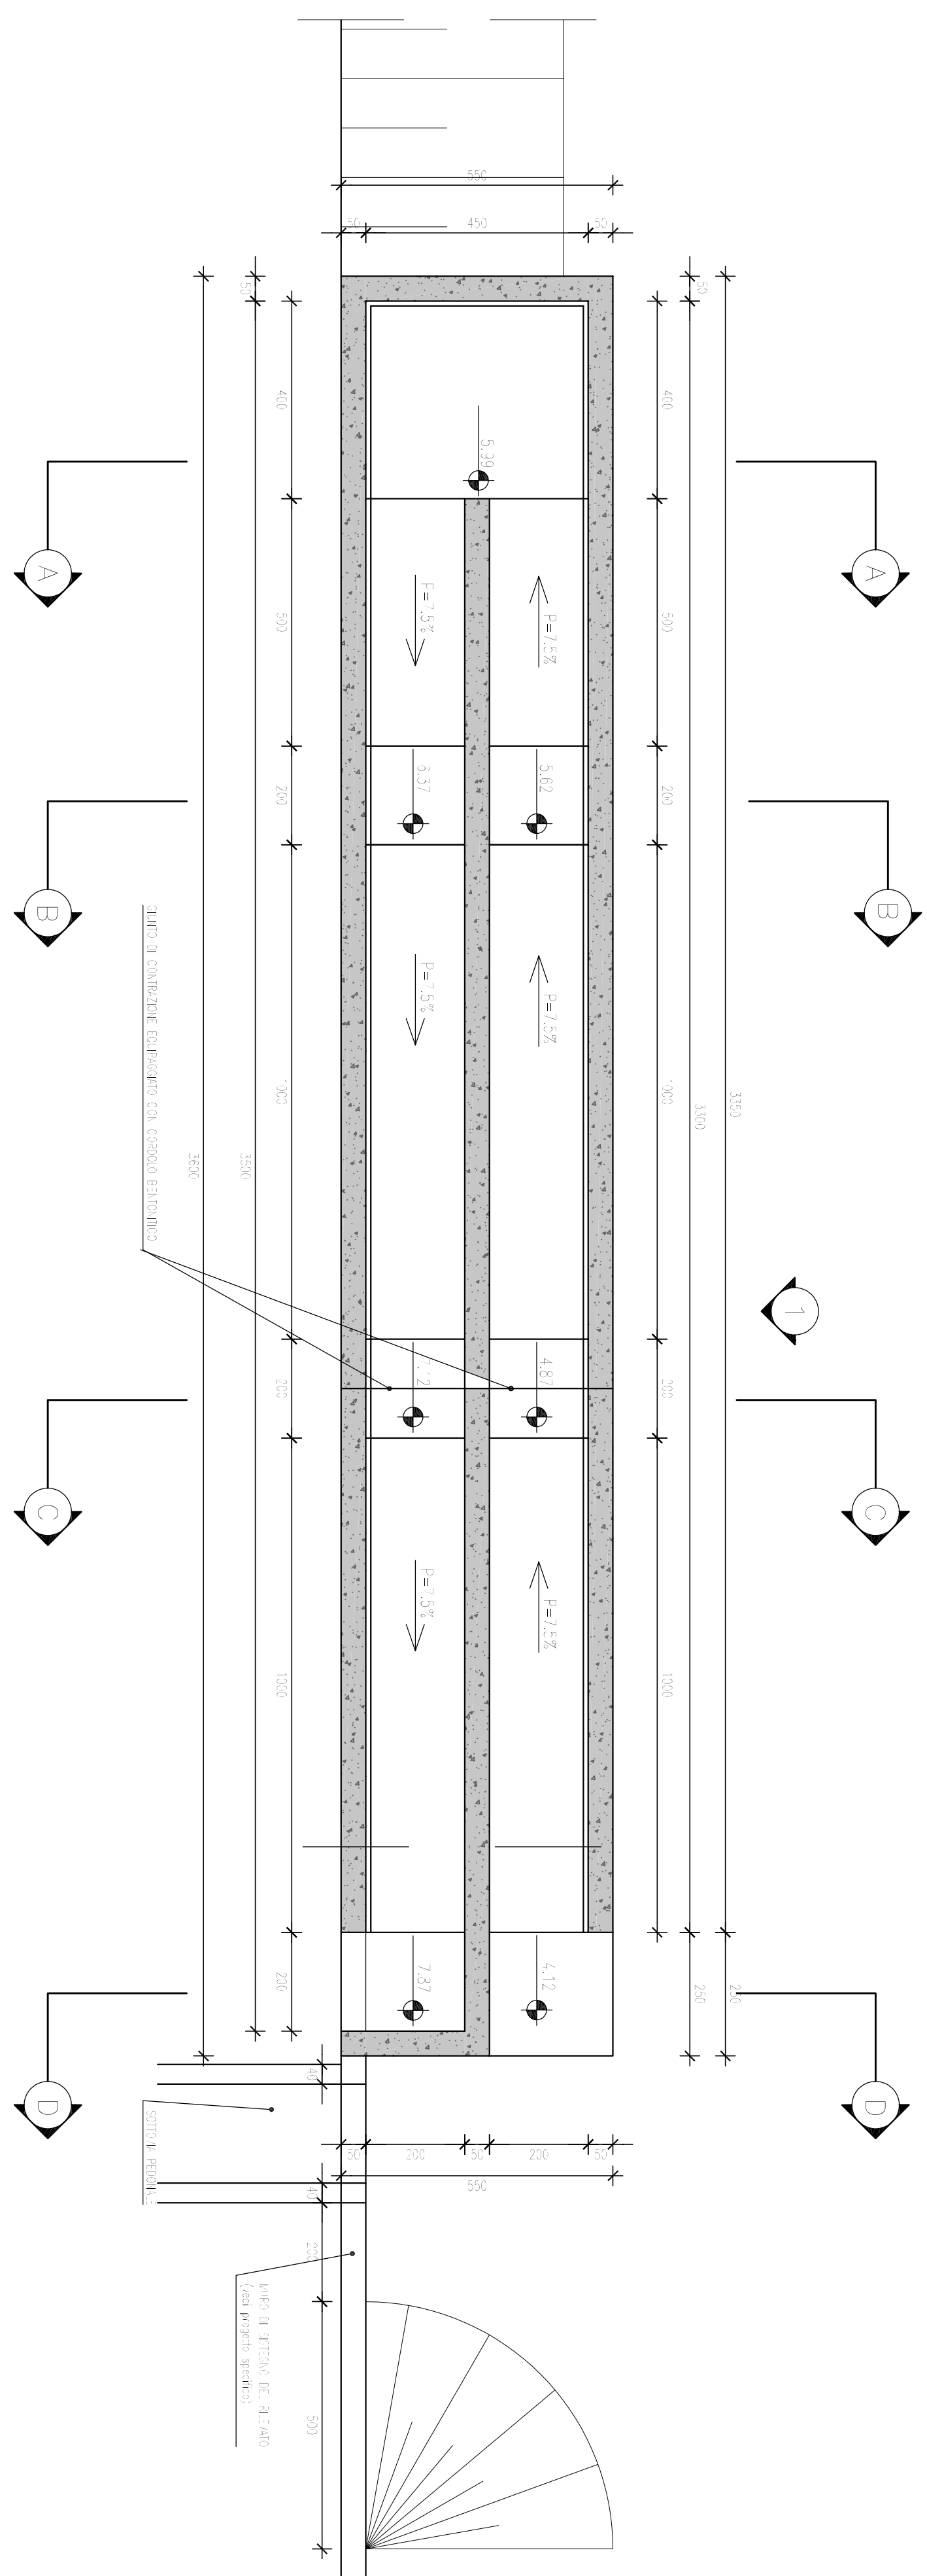


SCALA: 1:100

VISTA "1"
(valida per entrambe le rampe)

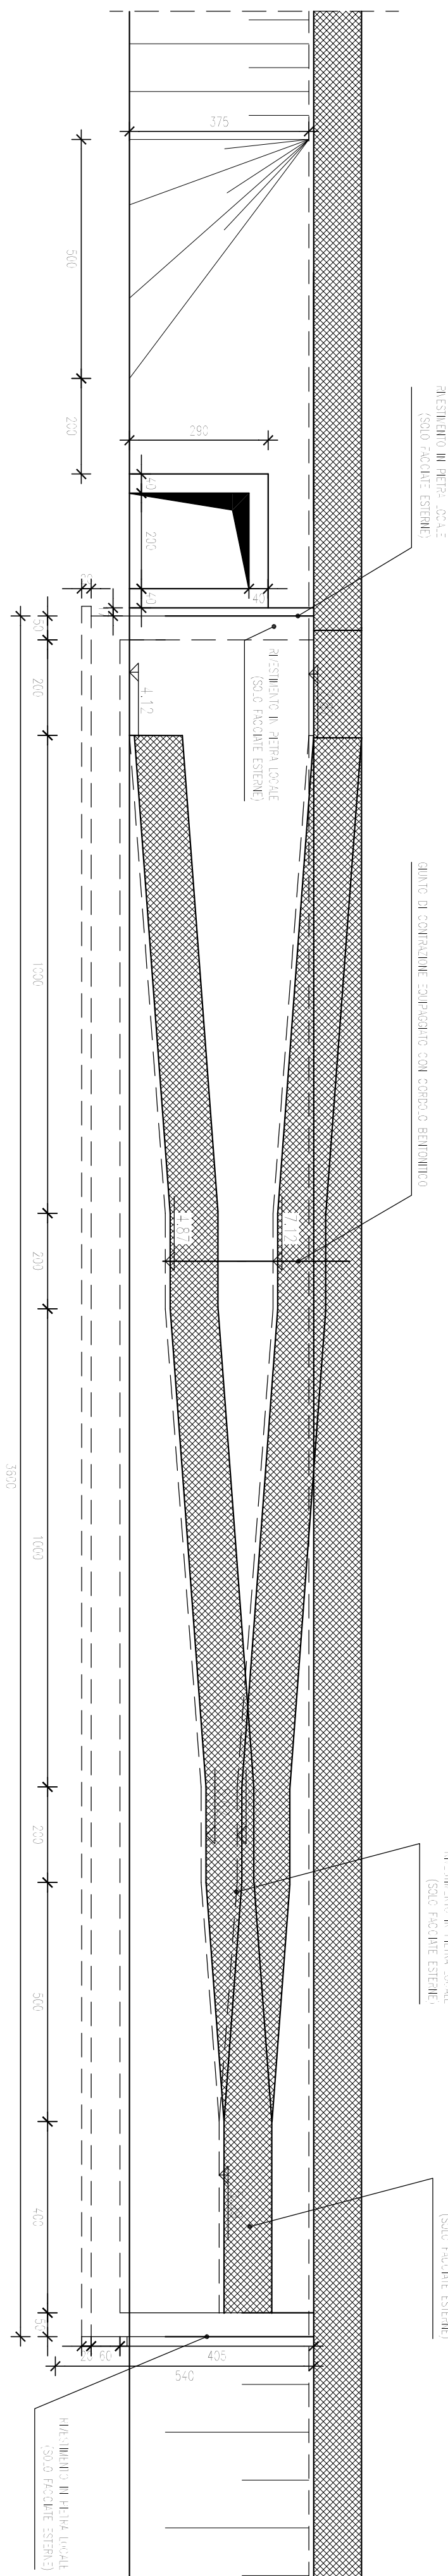


SCALA: 1:10M

SEZIONI
(valida per entrambe le rampe)

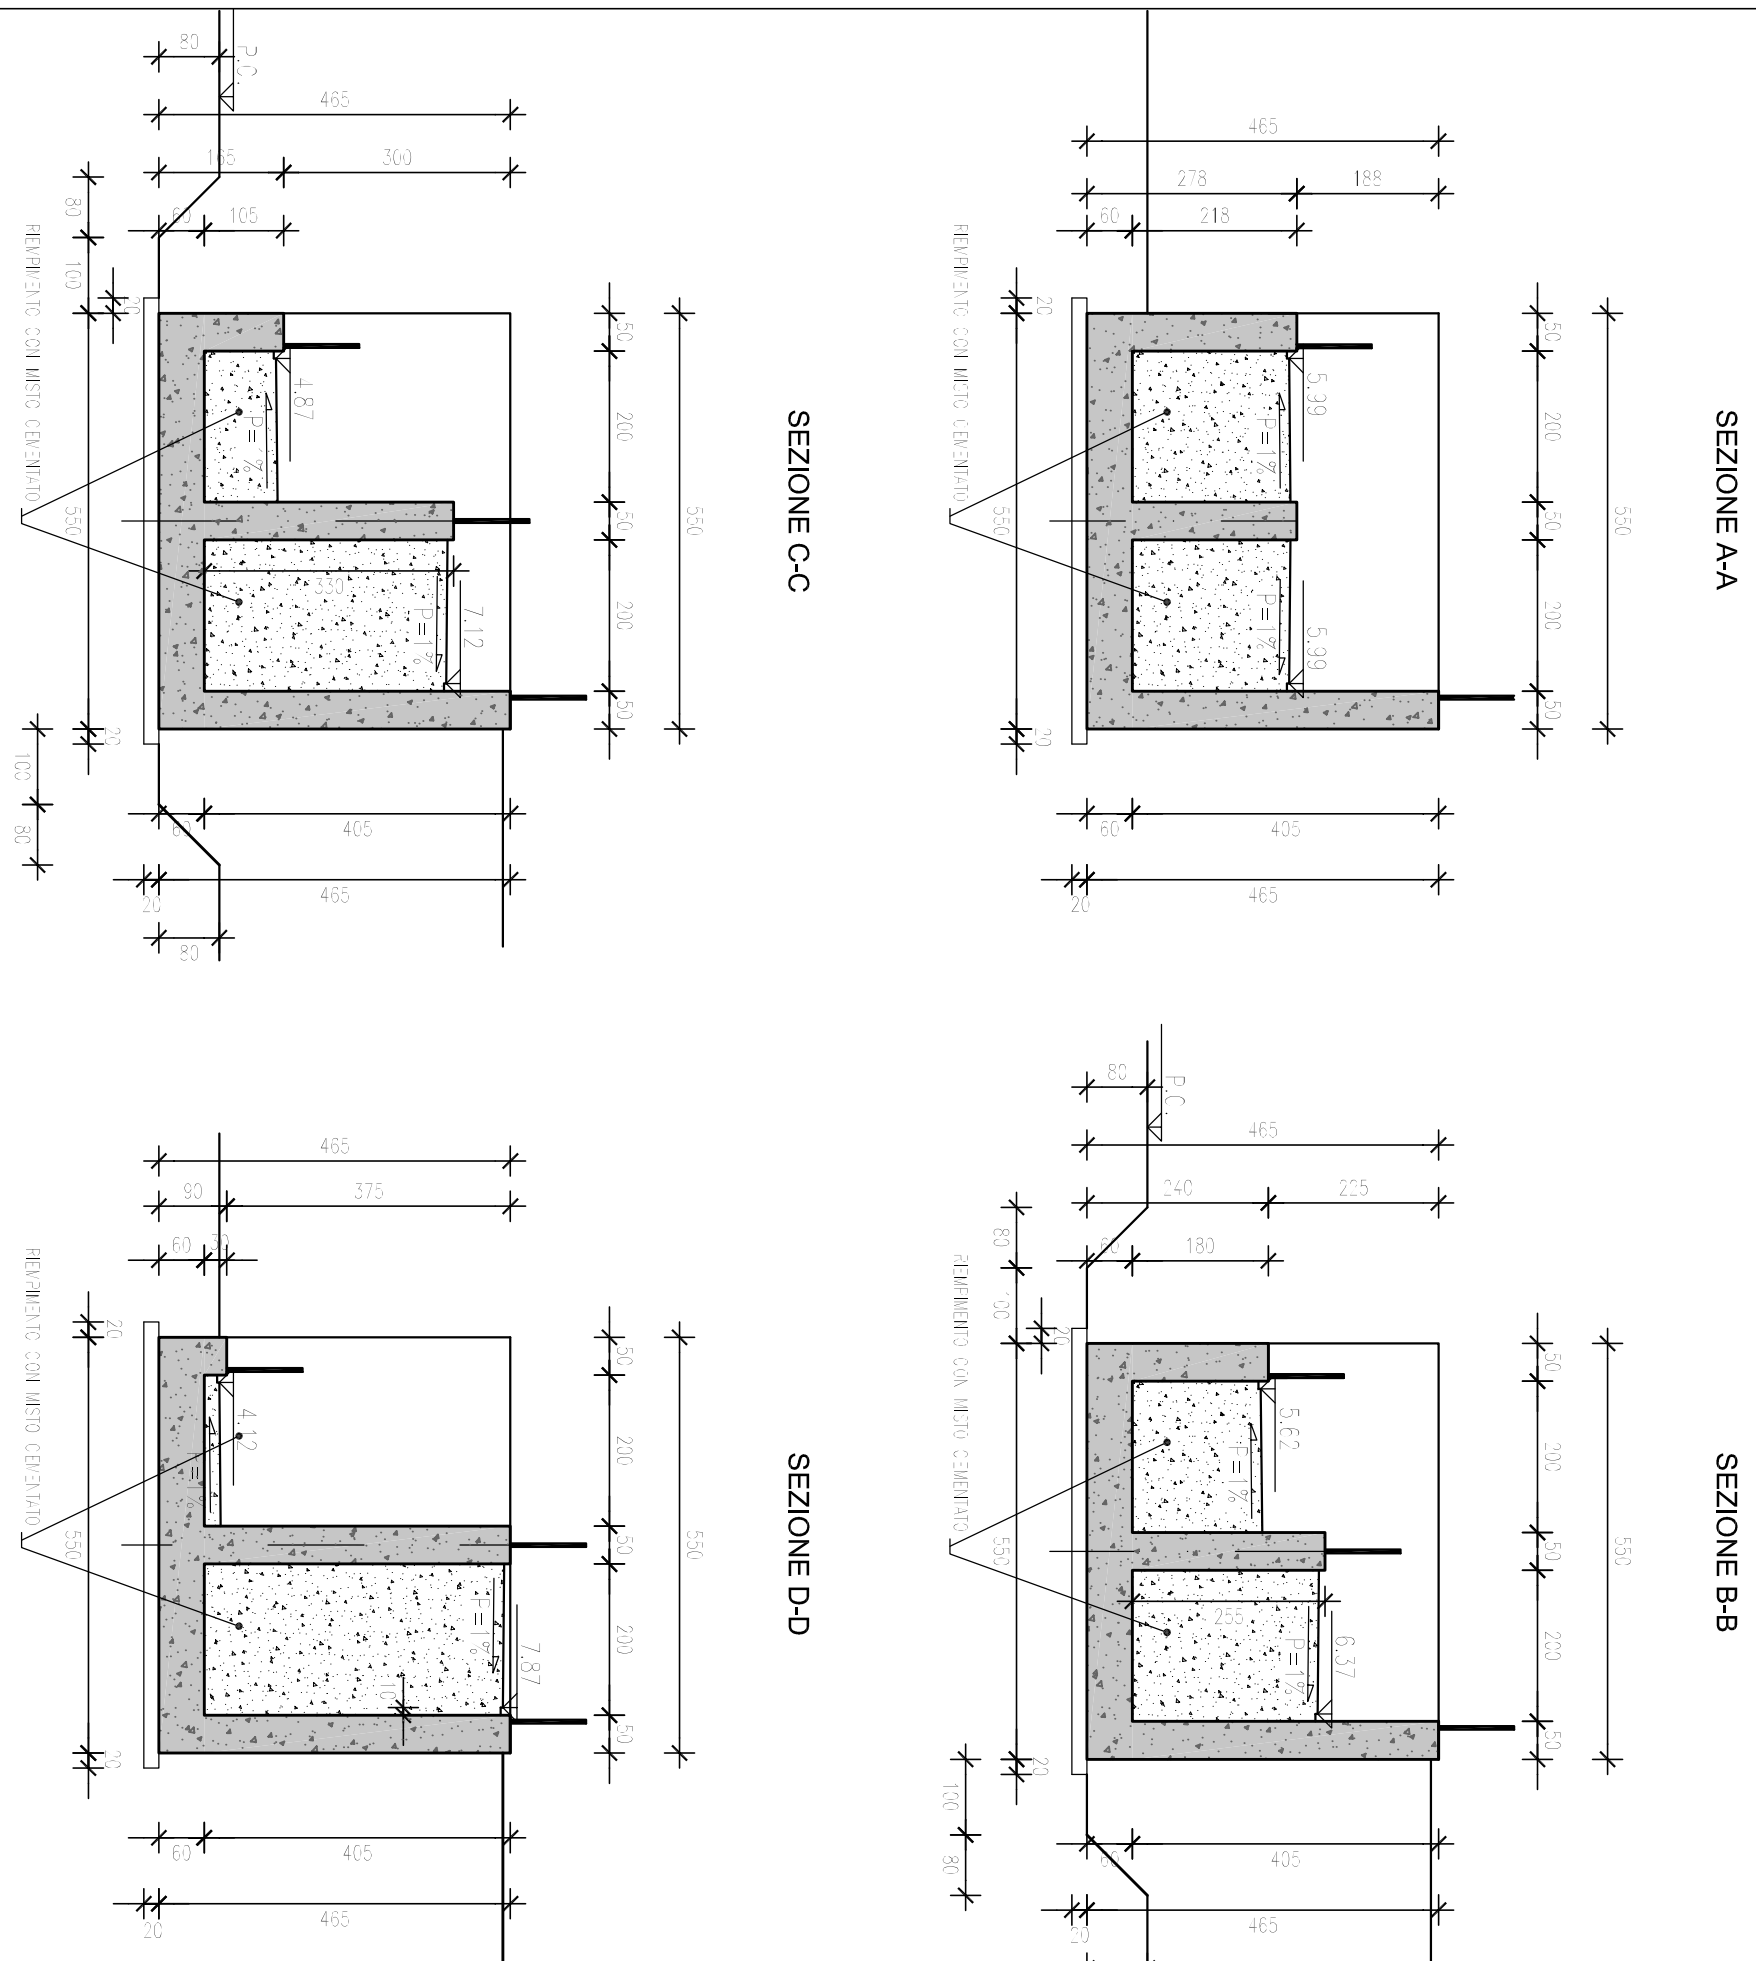


SCALA: 1:100

DETTAGLI E FINITURE
(valida per entrambe le rampe)

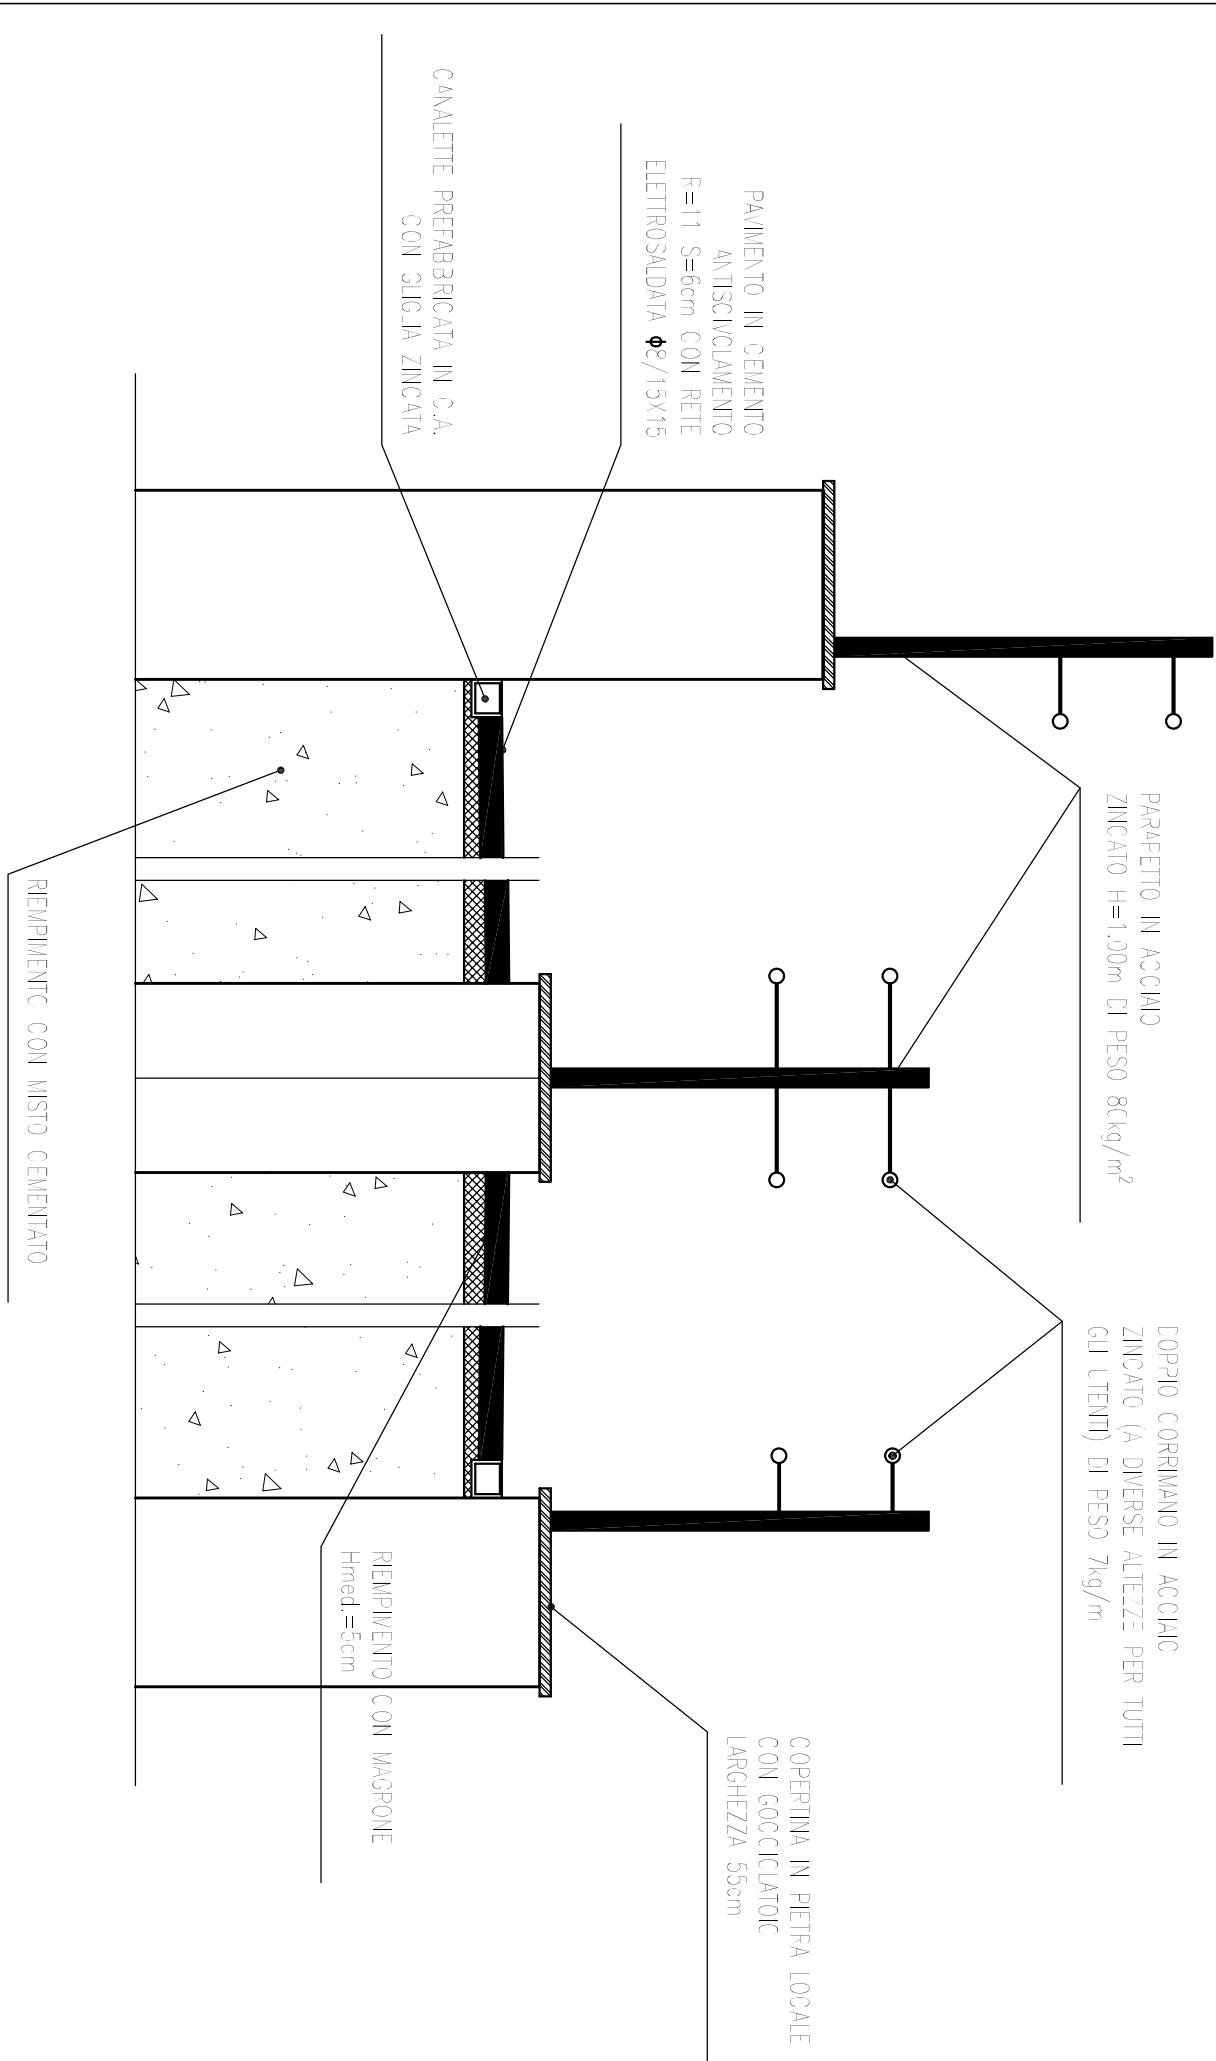

SCALA: 1:20

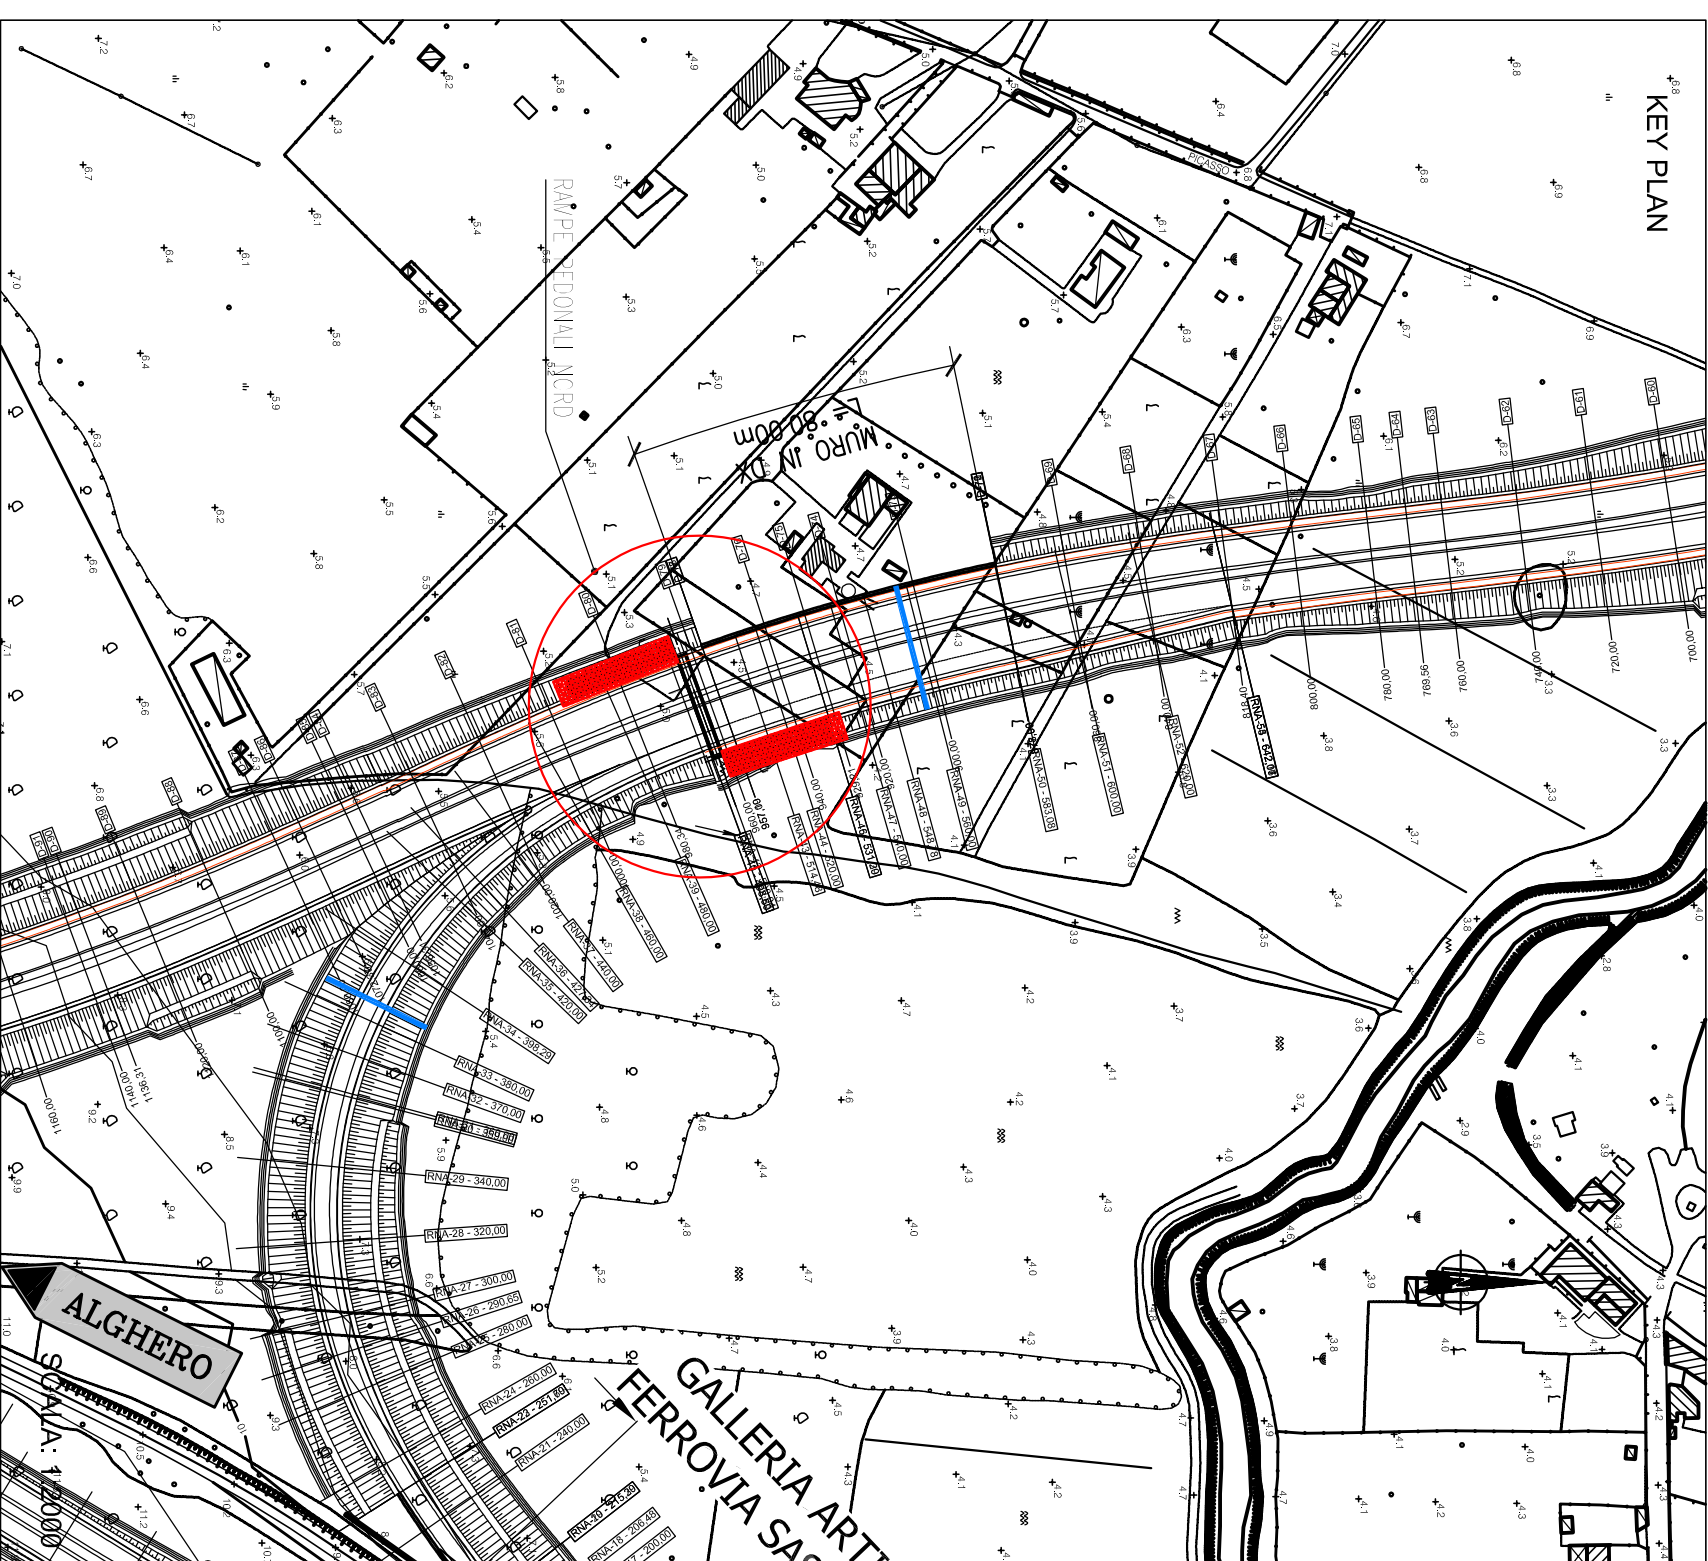[illegible]