

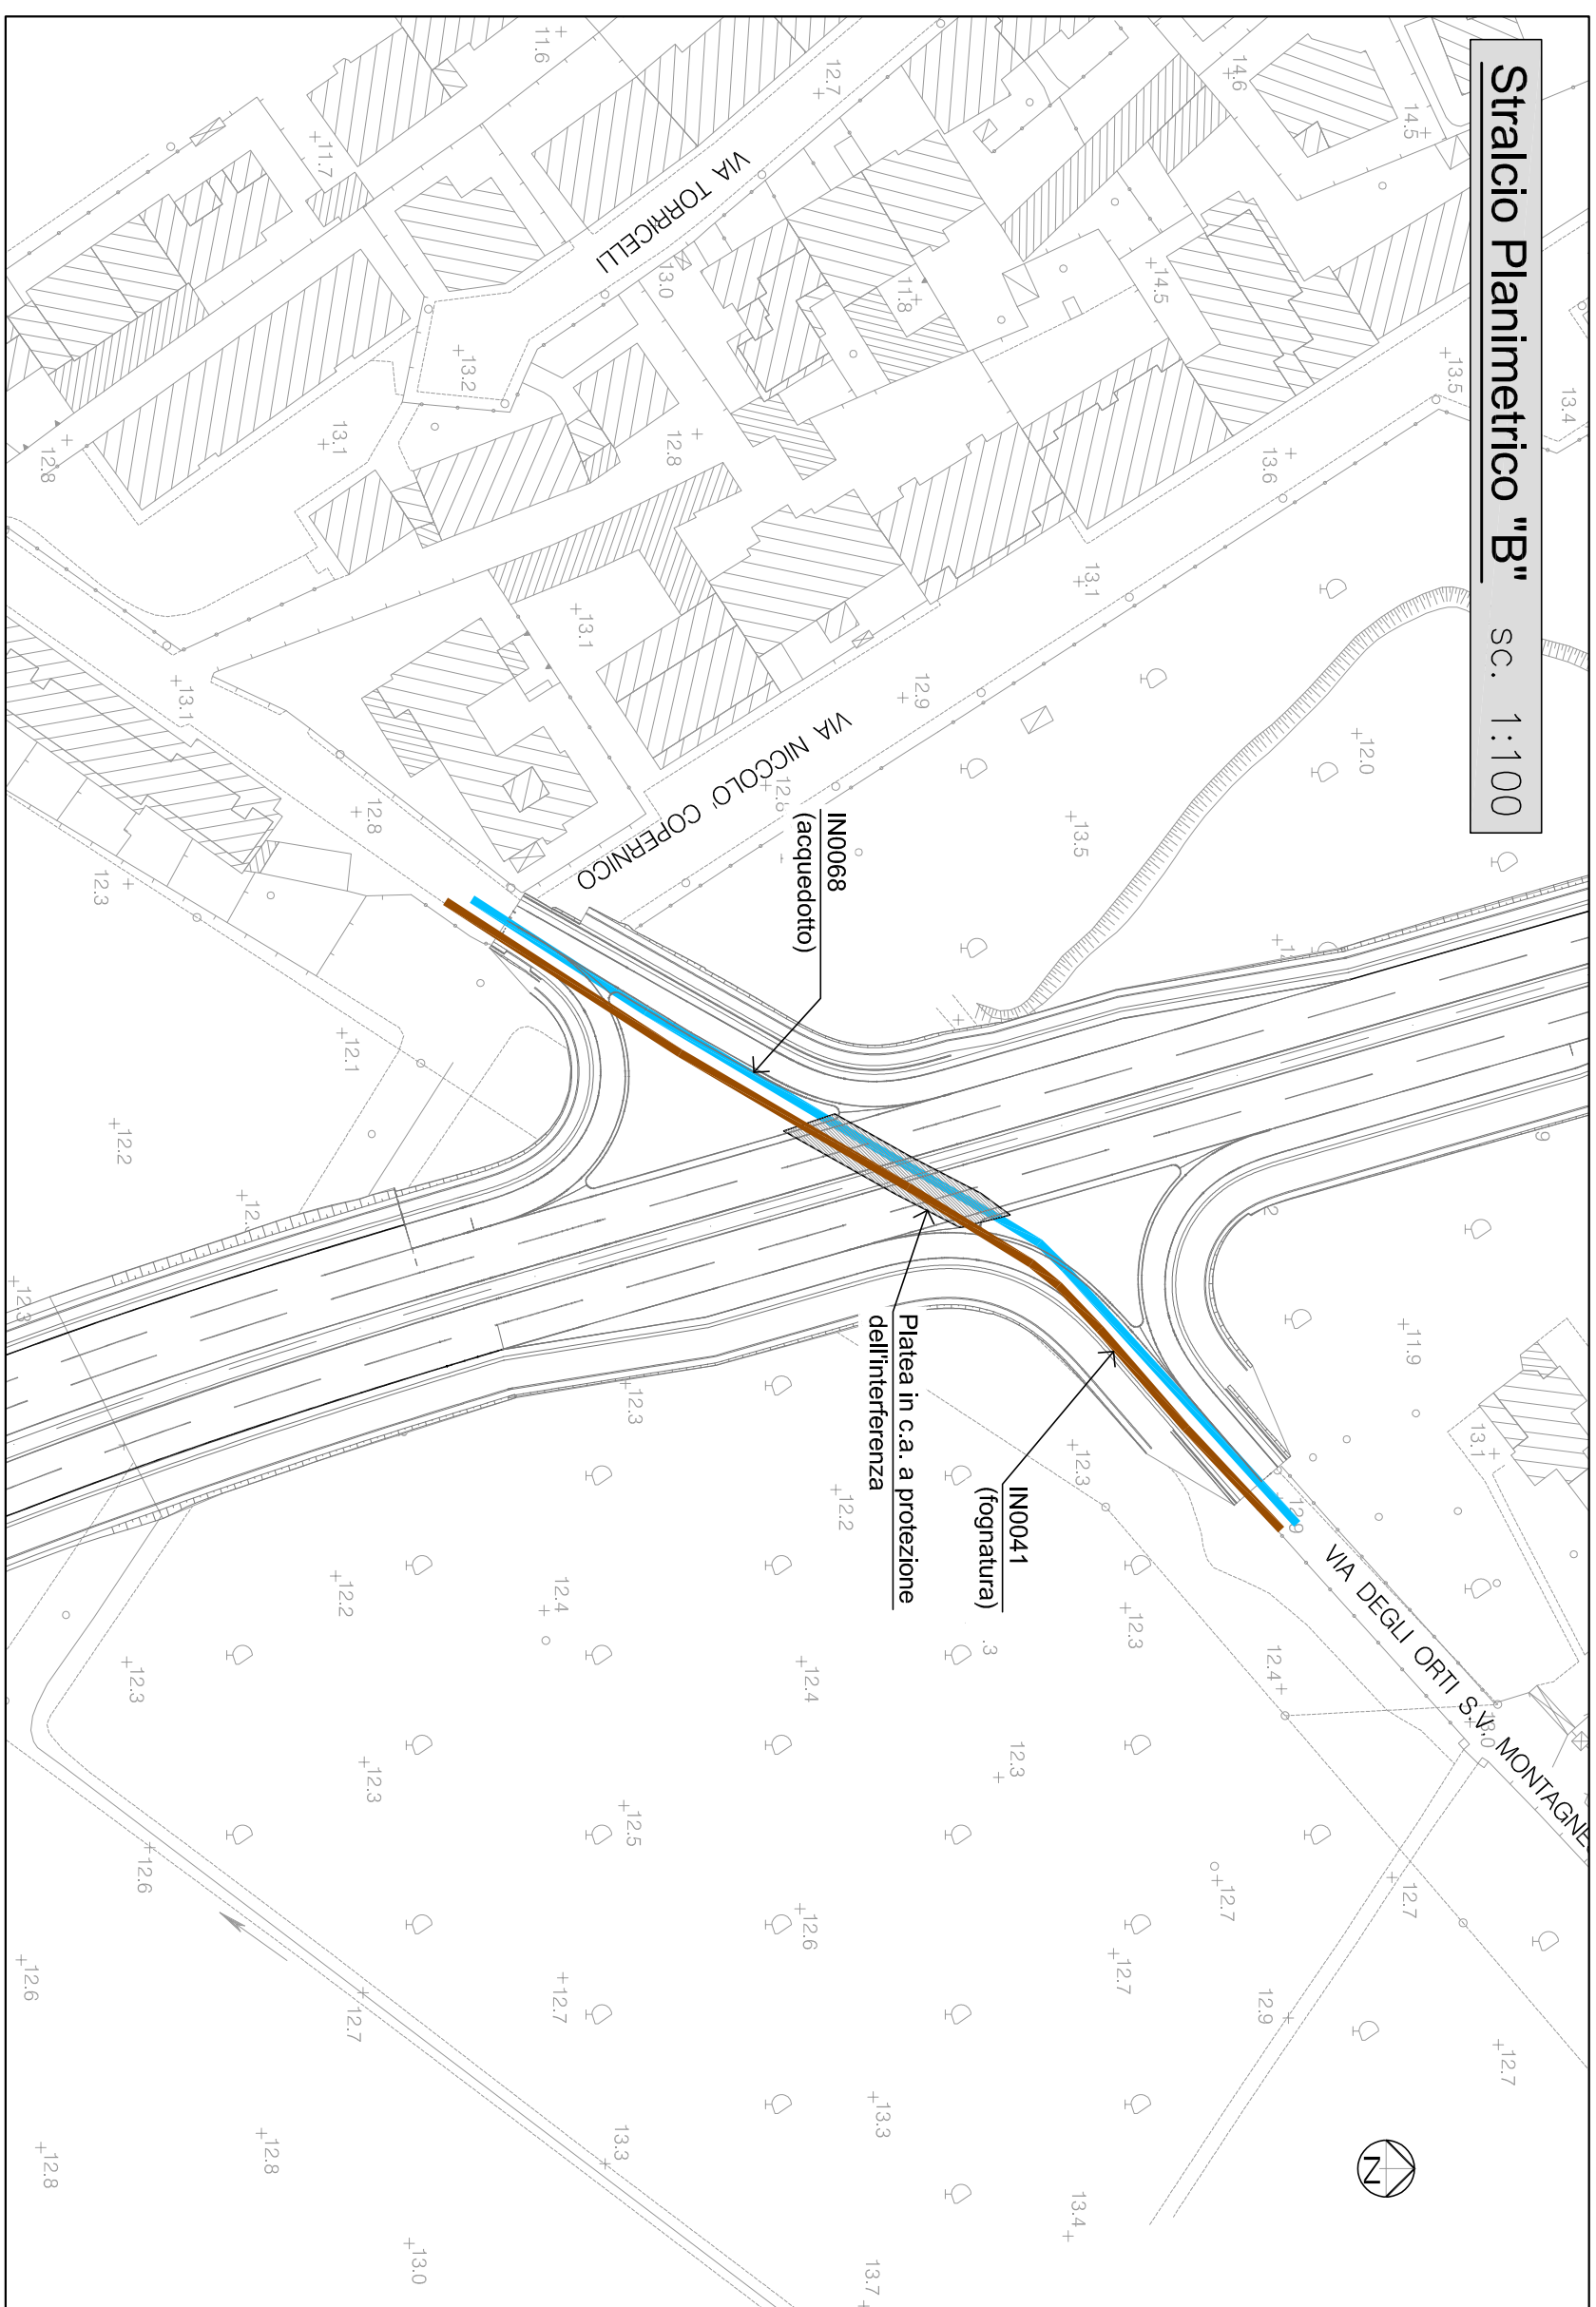


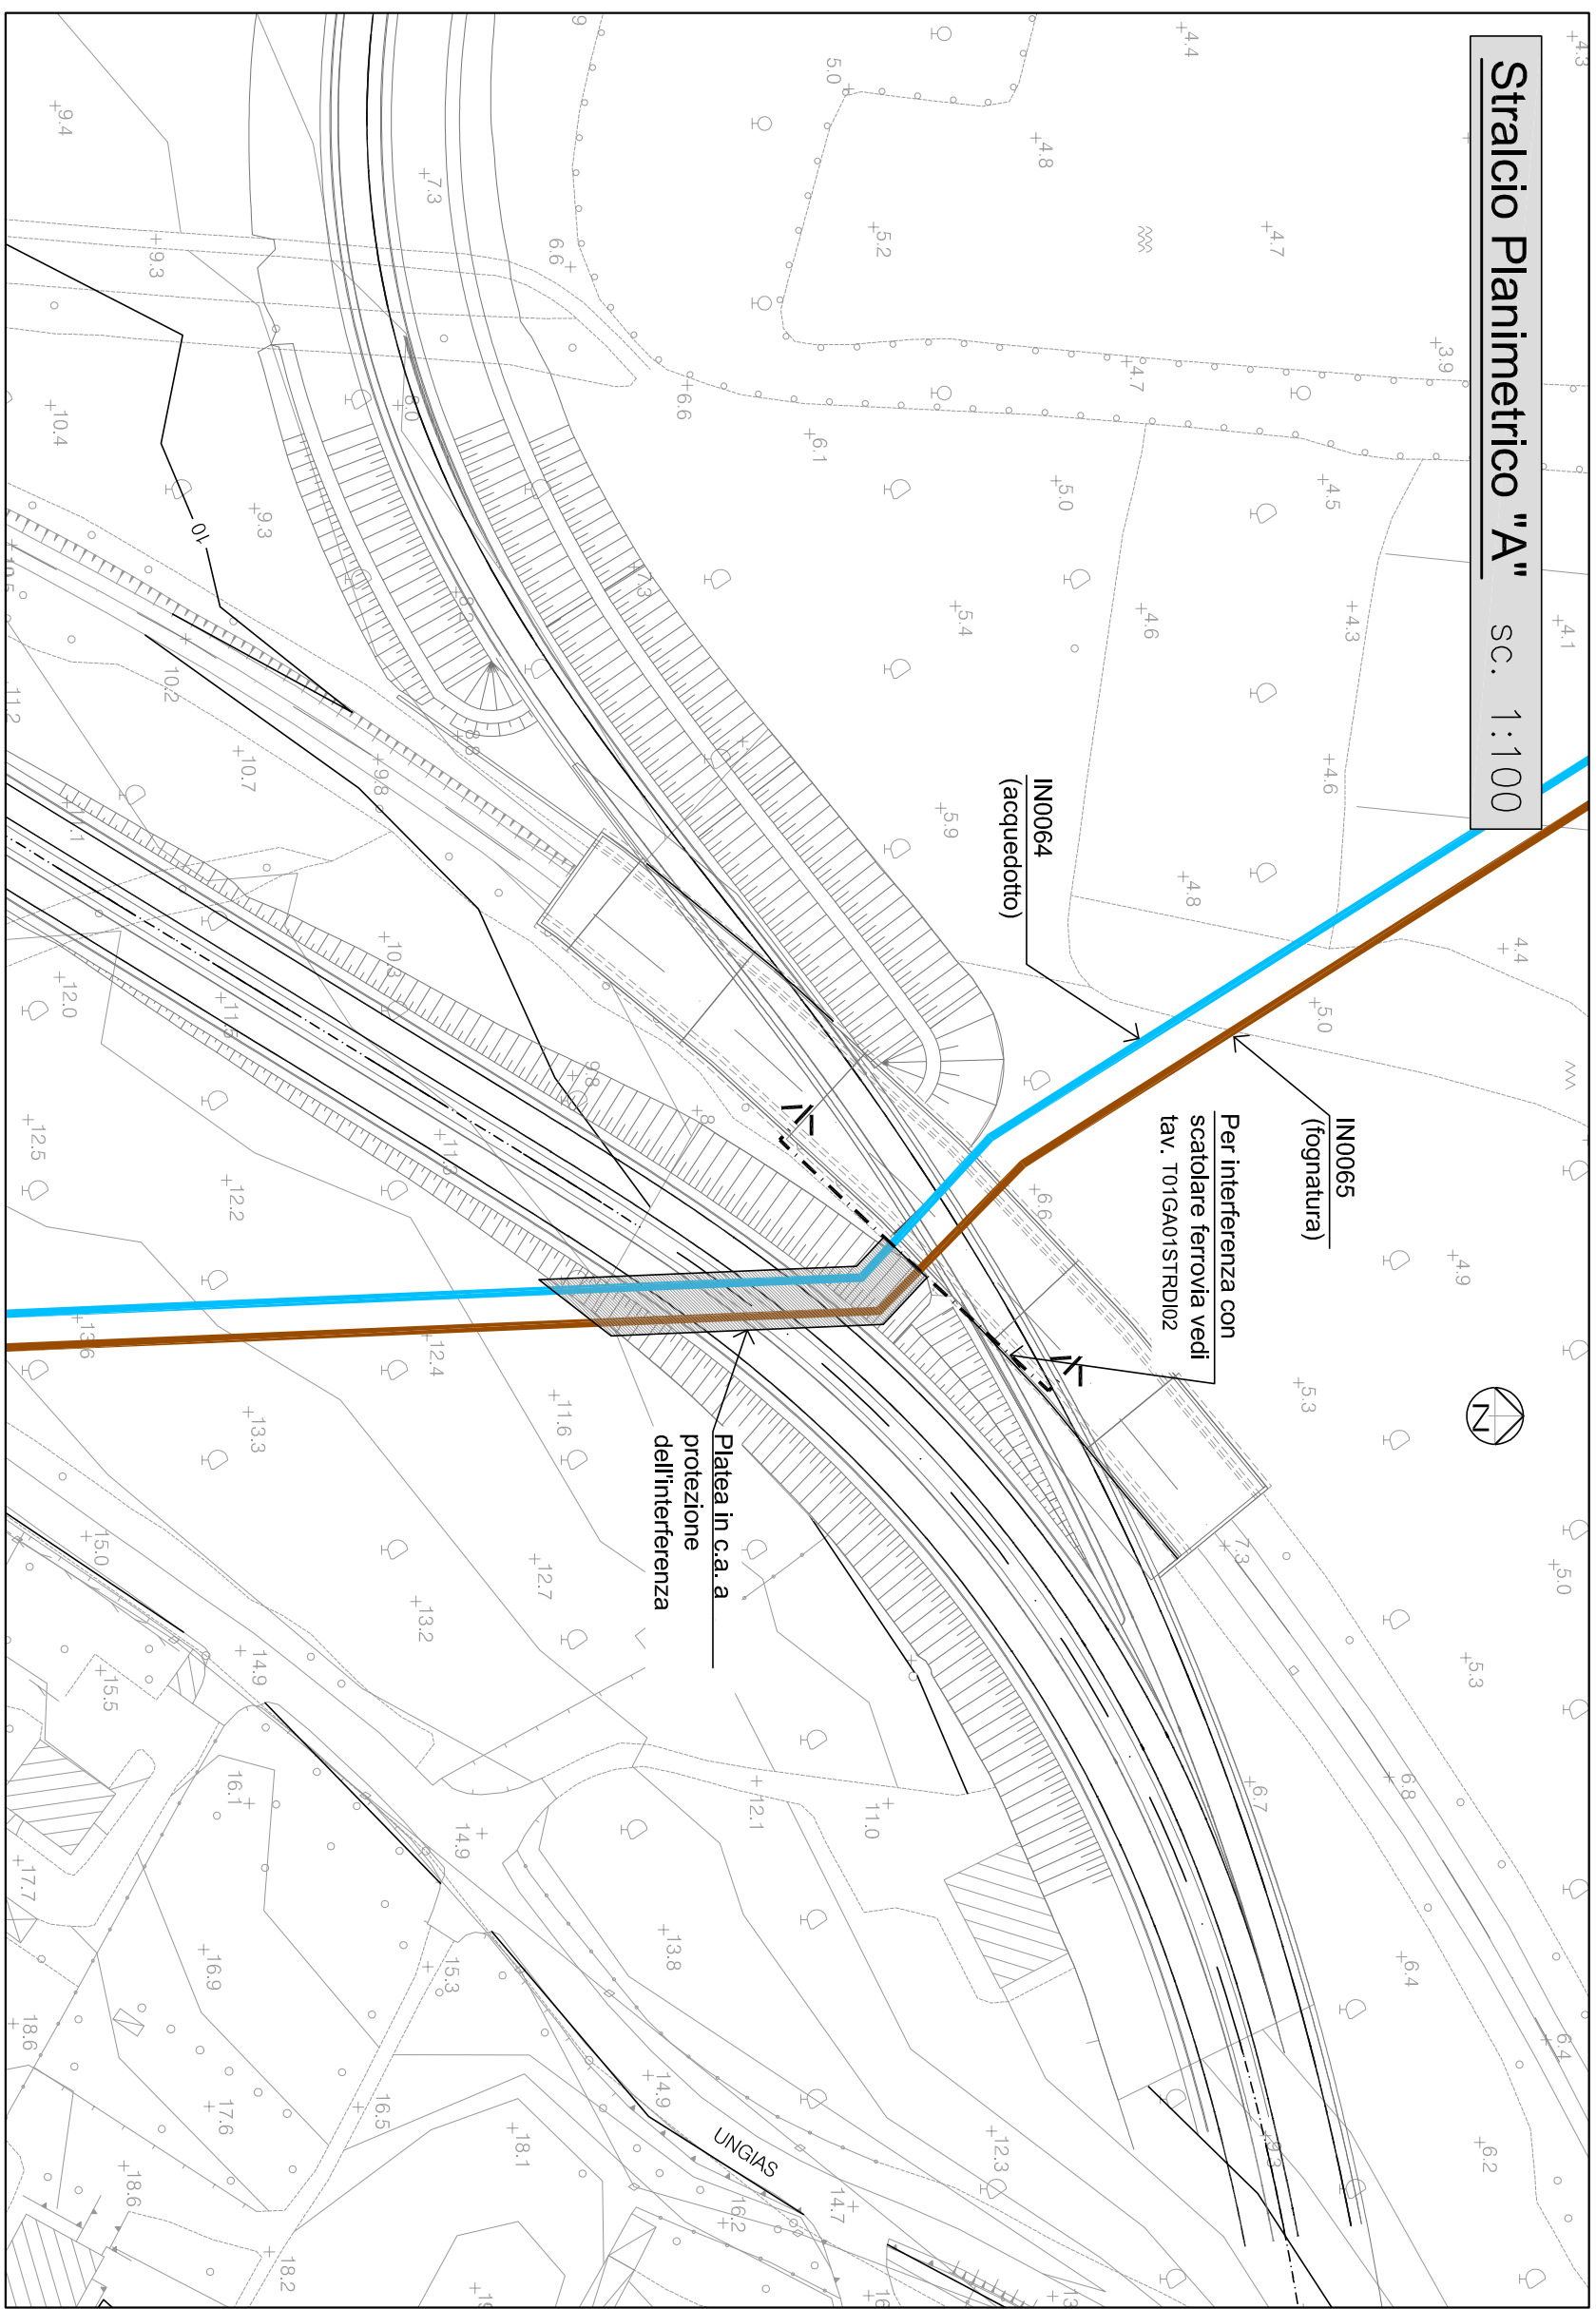


SEZIONE TIPO INTERFERENZE
IN0064/IN0065/IN0068/IN0041

Sc. 1:50

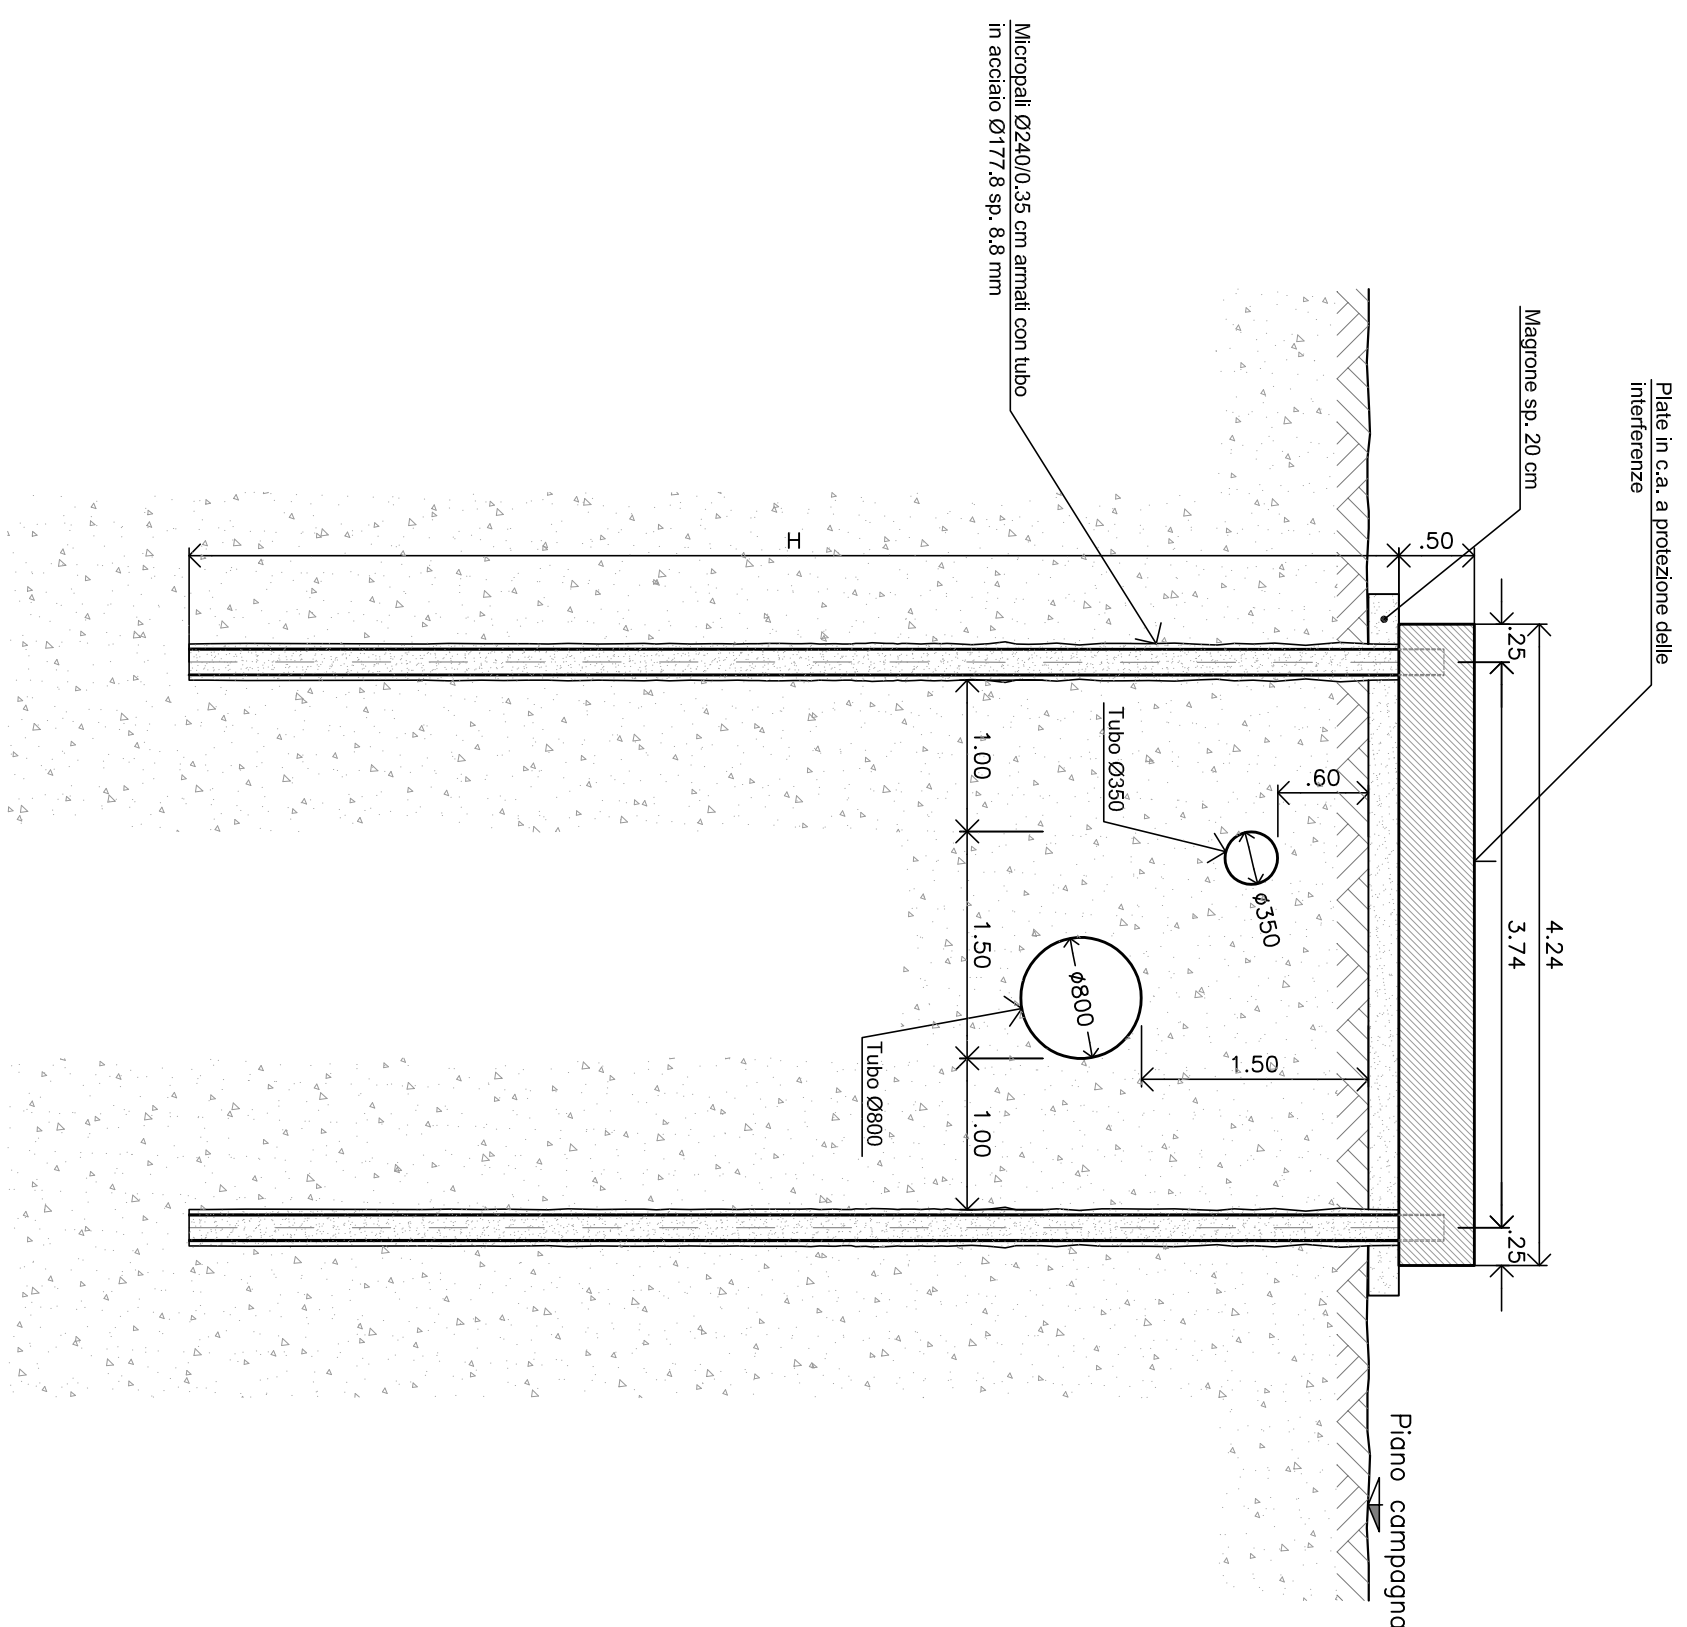


CARPENTERIA INTERFERENZA "A"

SC: 1:100

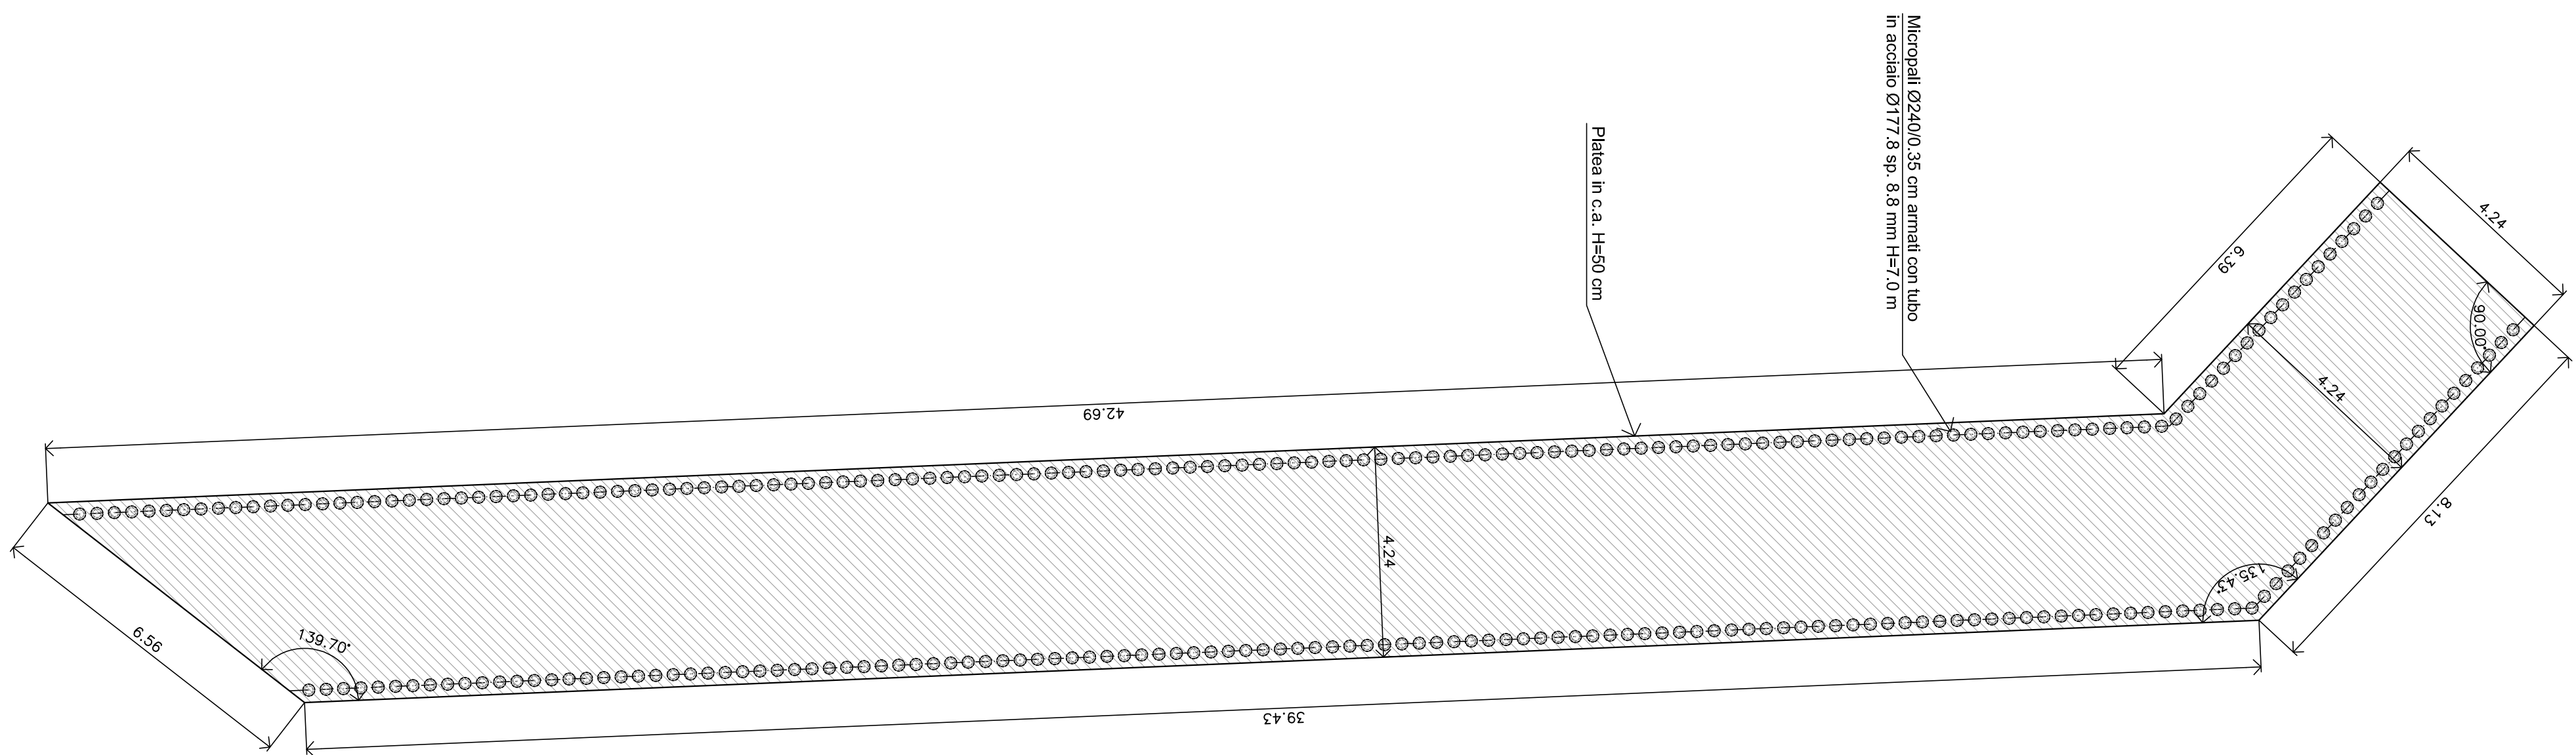

CARPENTERIA INTERFERENZA "B"


SC. 1:100

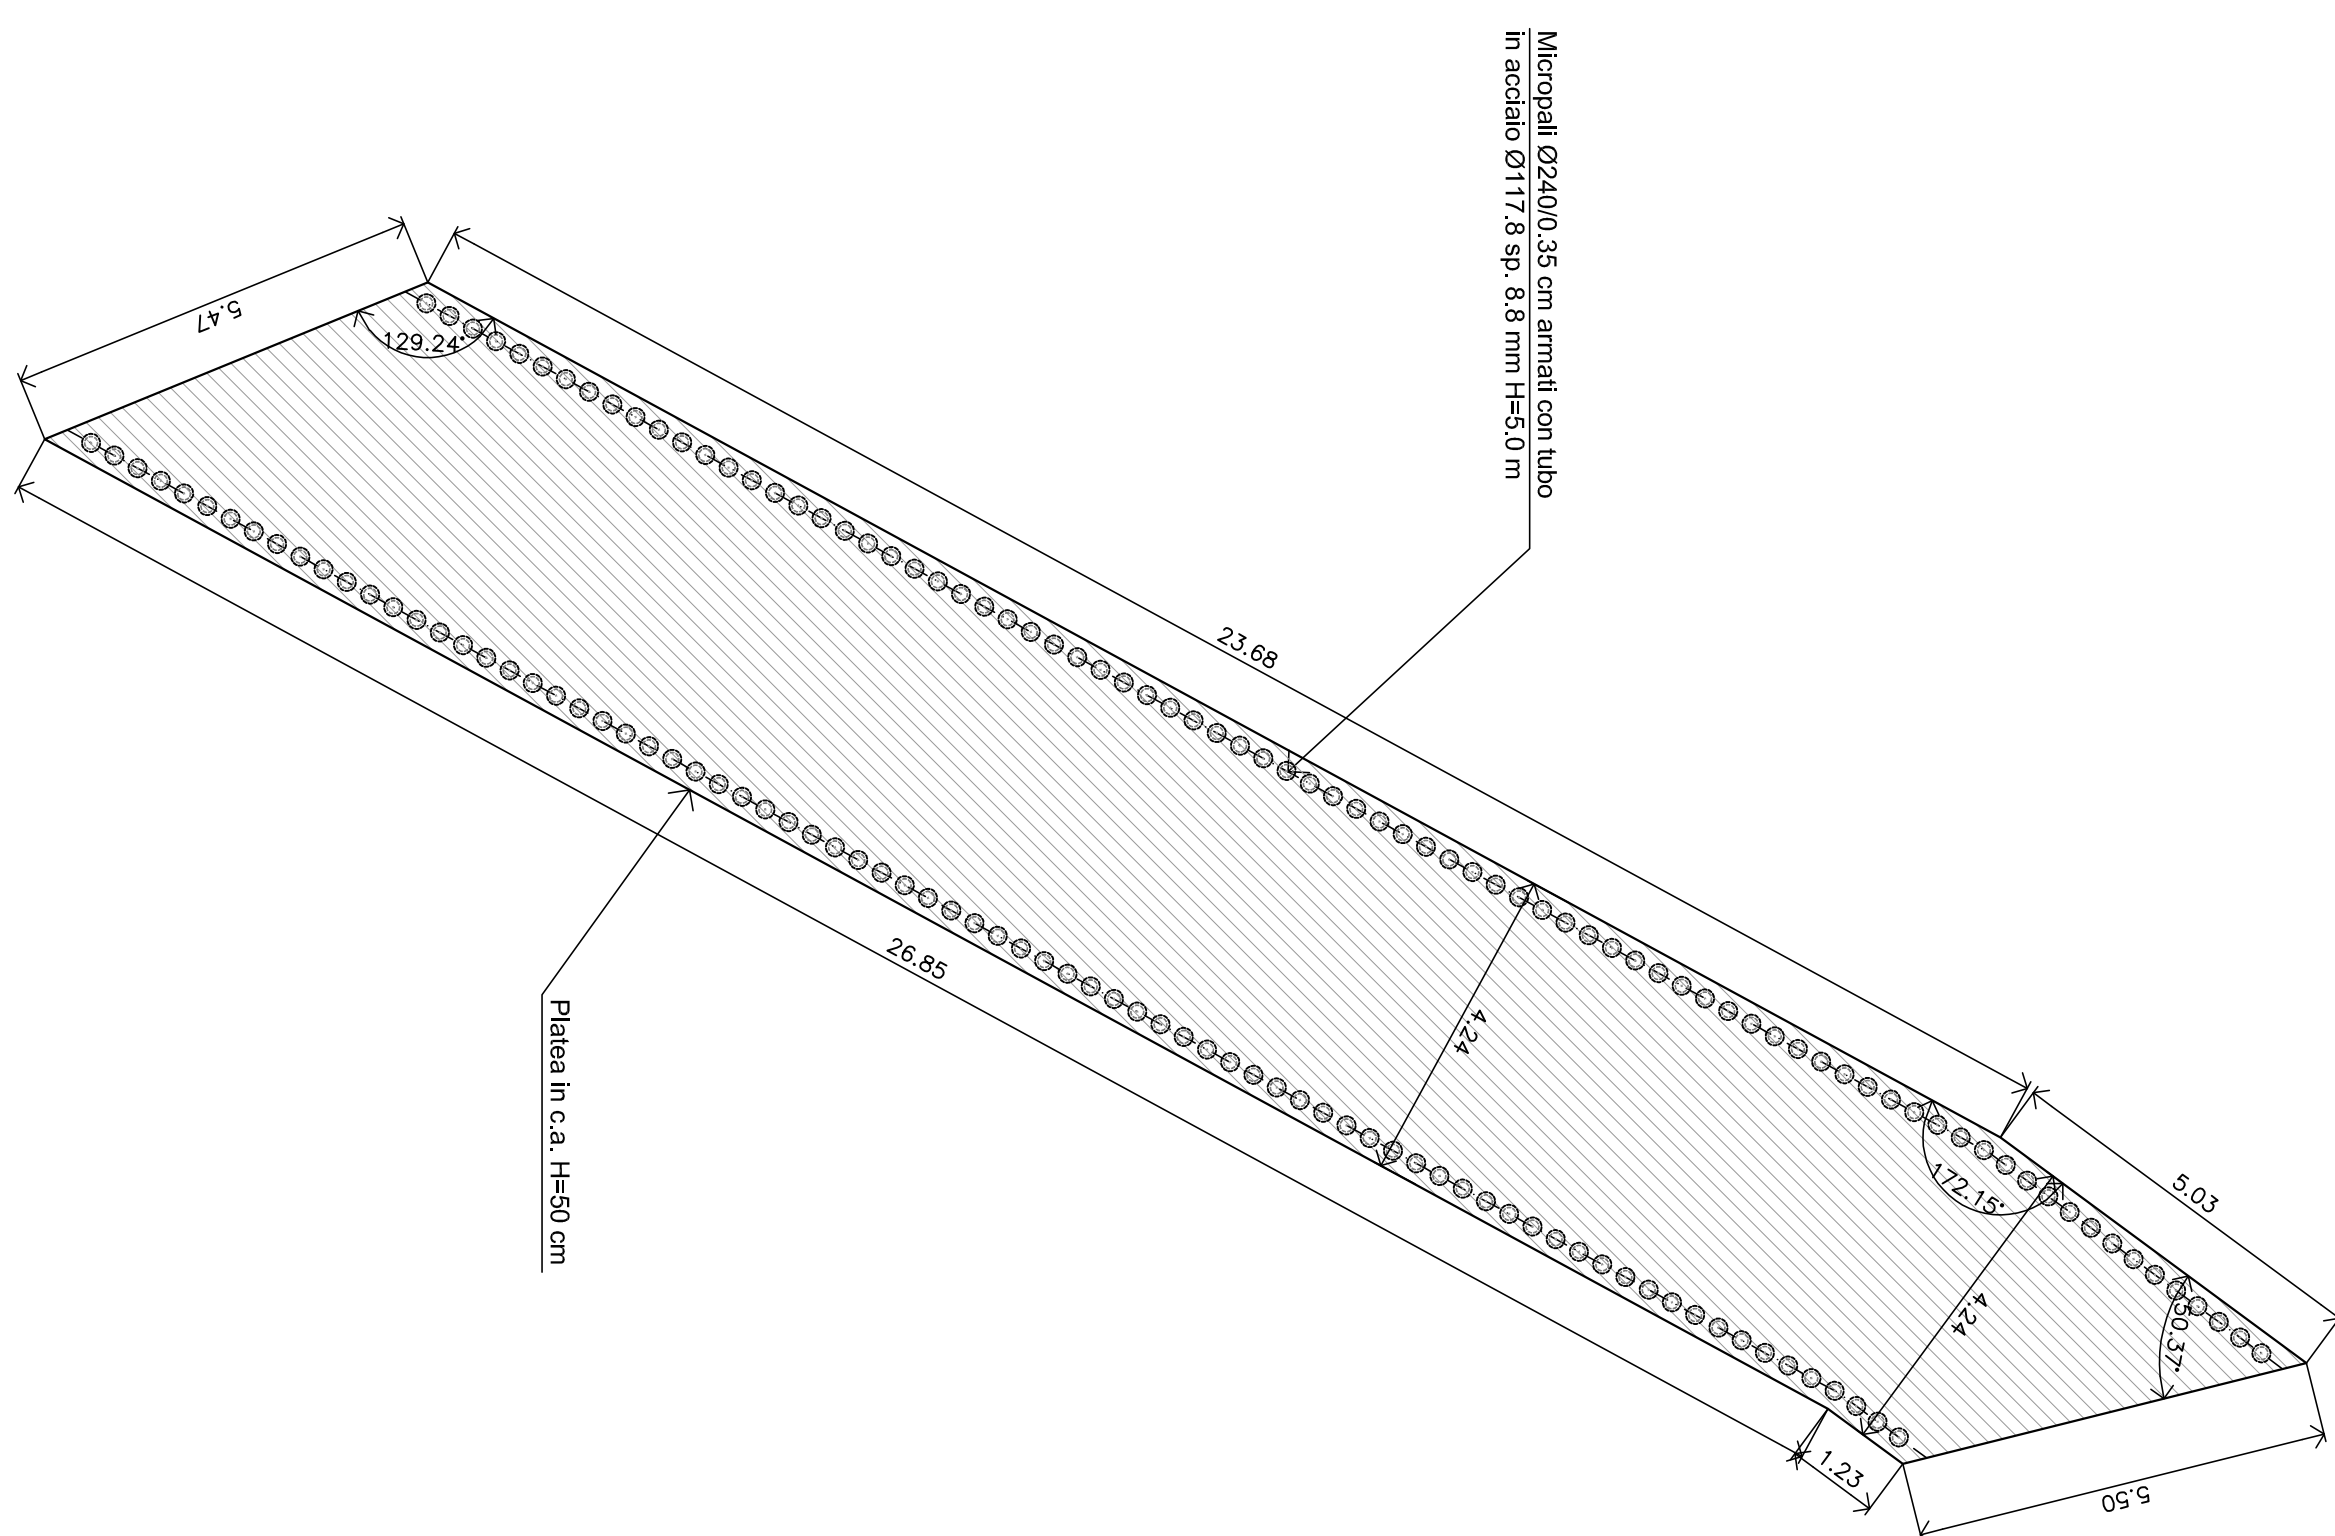

N. MICROALI	274
Ø MICROALI (mm)	240
LUNGHEZZA MICROALI (m)	700
LUNGHEZZA TOT. MICROALI (m)	1918,00
CLS TOT. MICROALI (m²)	87,72
Ø TUBO MICROALI (mm)	177,8
PESO TUBO MICROALI (kg/m)	36,7
PESO TOT. TUBO MICROALI (kg)	7039,6
CLS PLATEA (m²)	102,44
INCIDENZA ARIALATURA - 50 g/m² - (kg)	6146,20

TABELLA QUANTITA' INTERFERENZA "B"	
N. MICROPIALLI	160
Ø MICROPIALLI (mm)	240
LUNGHEZZA MICROPIALLI (m)	5,00
LUNGHEZZA TOT. MICROPIALLI (m)	800,00
GIS TOT. MICROPIALLI (m²)	36,17
Ø TUBO MICROPIALLI (mm)	177,8
PESO TUBO MICROPIALLI (kg/m)	36,7
PESO TOT. TUBI MICROPIALLI (kg)	2566,00
GIS PLATEA (m²)	60,21
INCIDENZA ANNAIUTURA - 00 - 10g/m² (kg)	3611,55

TABELLA MATERIALI	
- CALCESTRUZZO MICROPIALI - Conforme UNI-EN 206-1 - Classe di resistenza minima C25/30 - Classe di esposizione XC2 - Diametro massimo inerti 25 mm - Rapporto acqua-cemento 0,50 - Classe di consistenza S3 - Classe di compatibilità con cemento - Cemento tipo CEM I 42,5R	
- CALCESTRUZZO MACRO - Dosaggio = 150 N/m³ - Classe di resistenza minima C12/15	
ACCIAIO	
- Acciaio per platea	B490C
- Acciaio per carpenterie metalliche	S355H

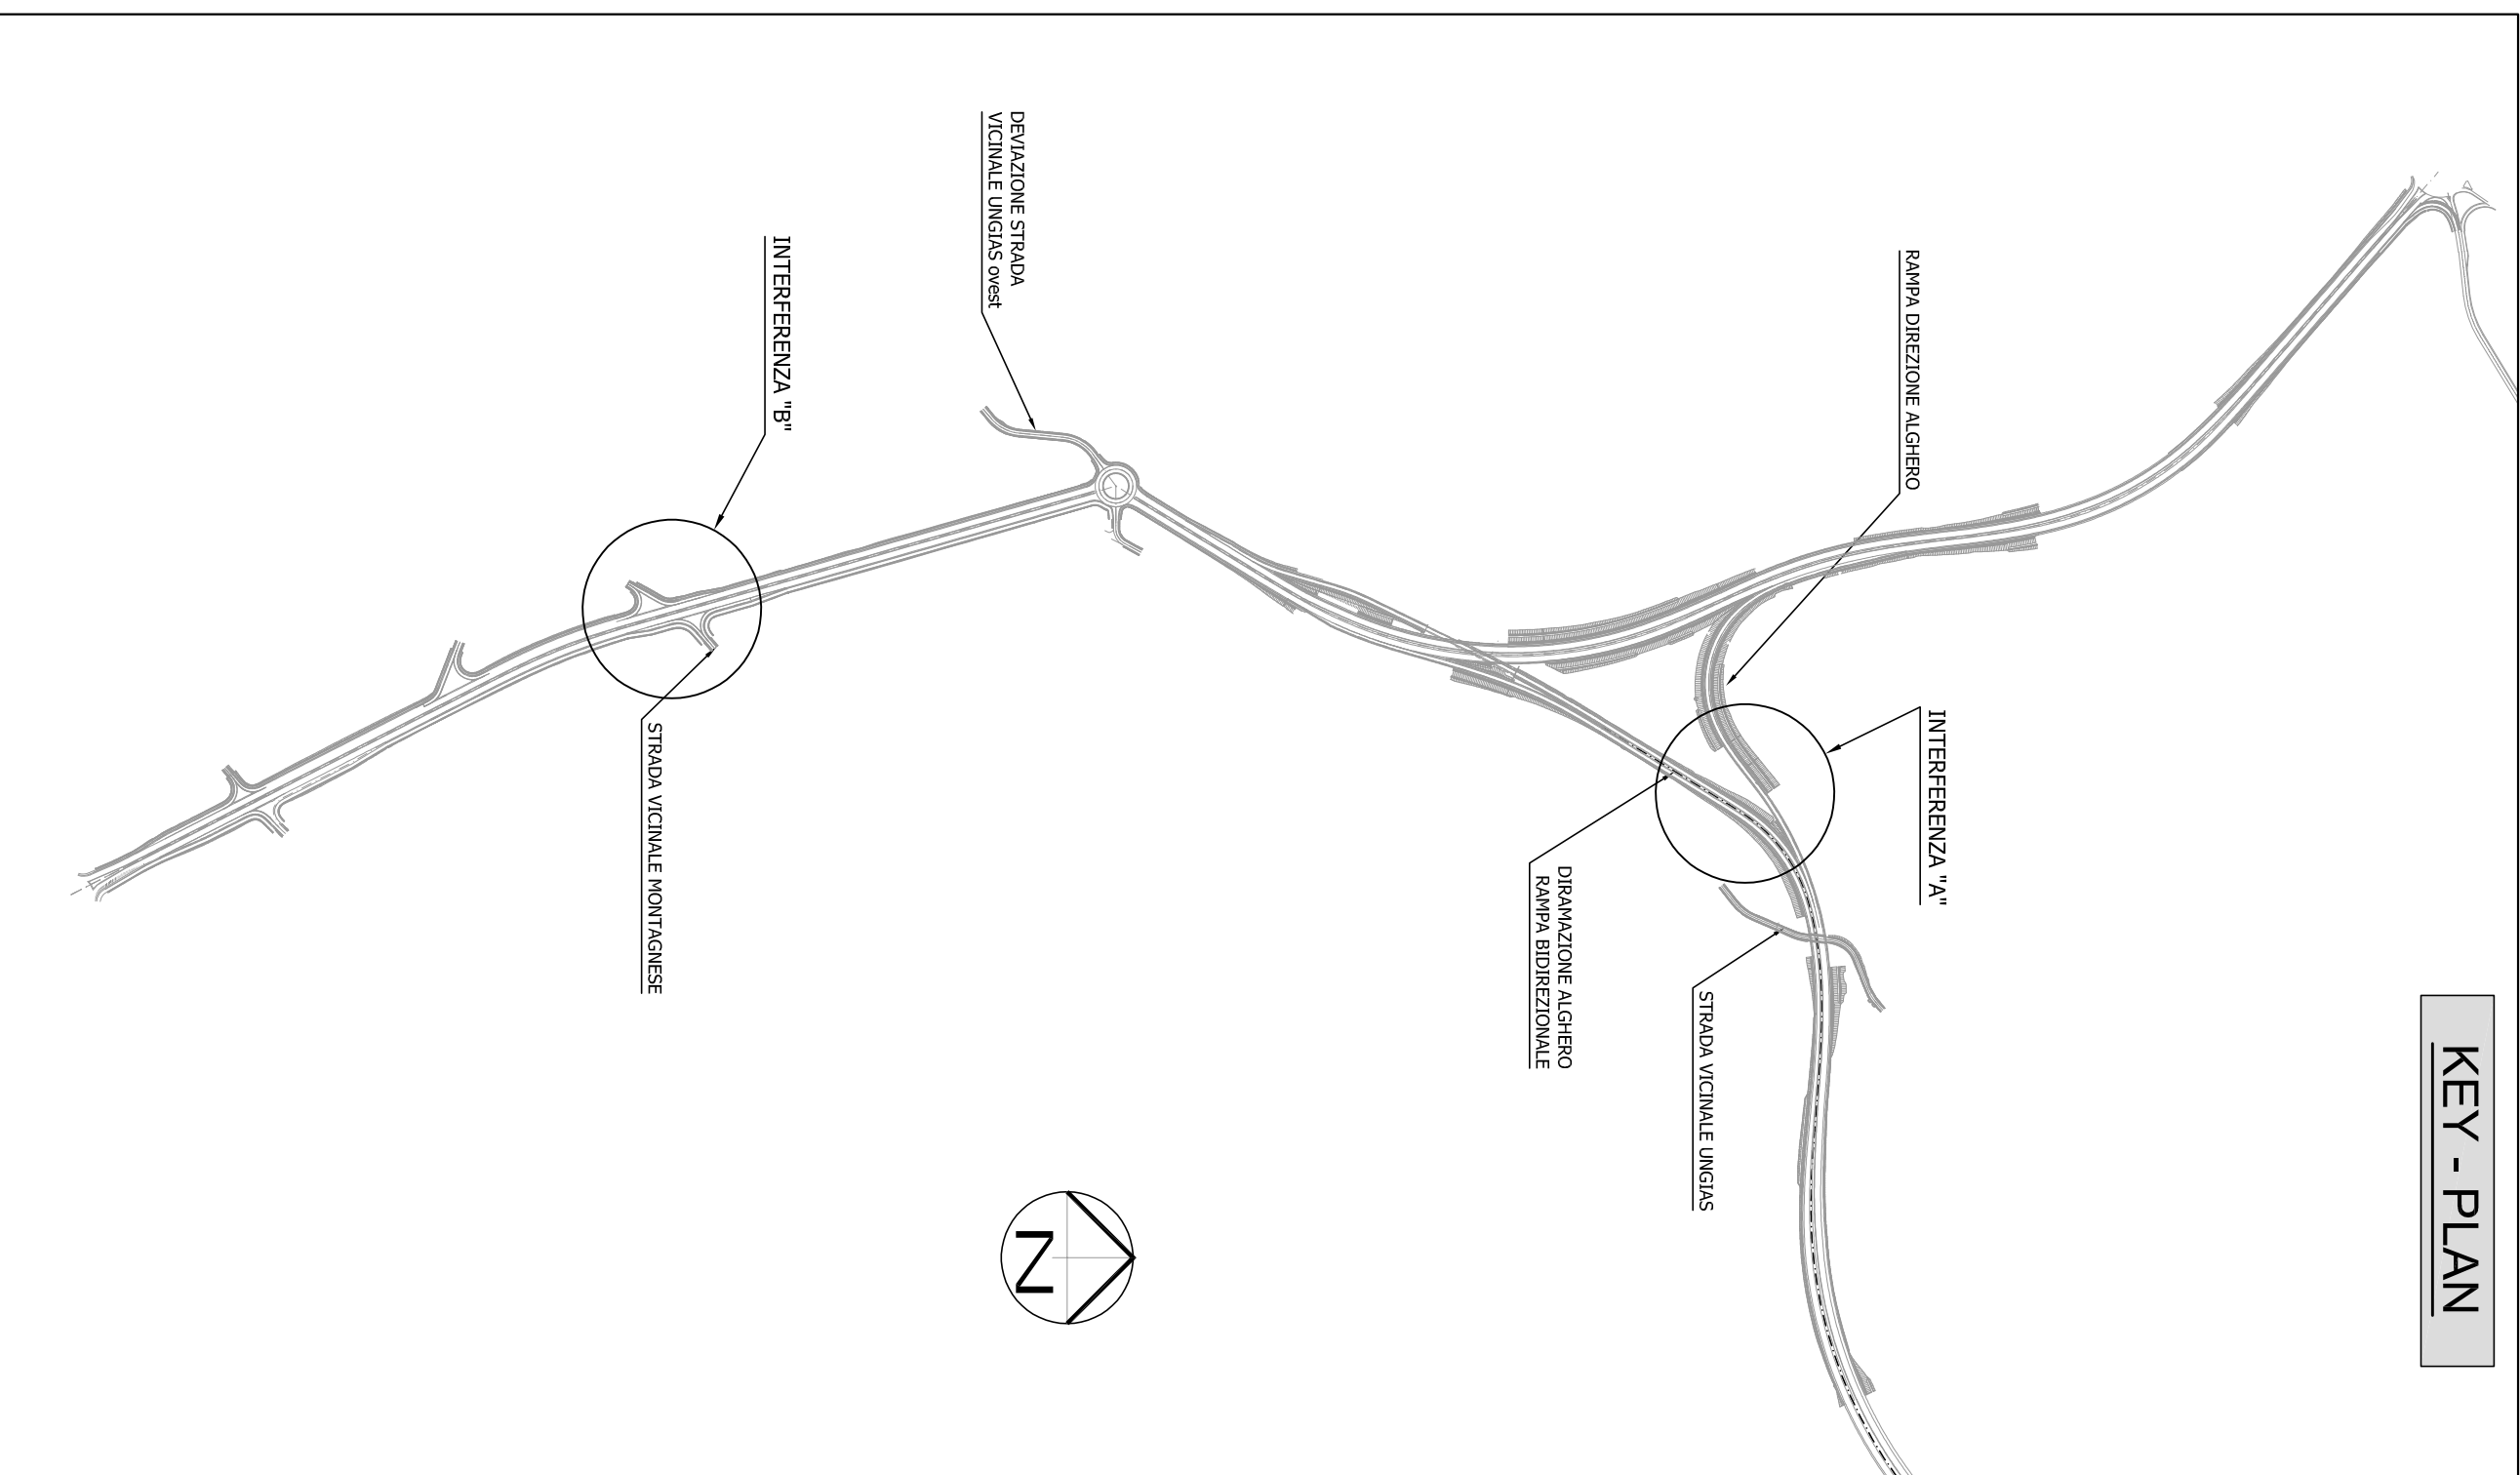[illegible]