SCAVI E BONIFICHE	
MURI	
MURO "OS1" IN DX	21,65 m³

SEZIONE: B-175
QT. PROGETTO: 19,77
DIST.PROG.: 1979,98

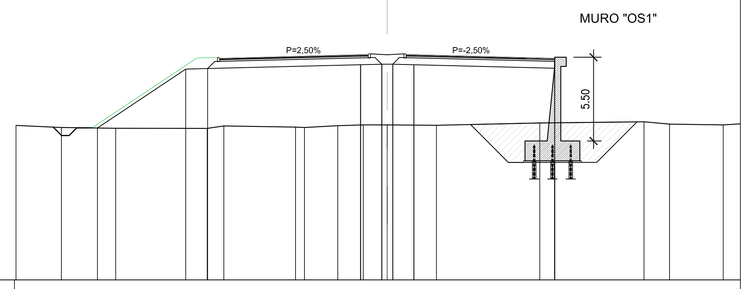

SCALA 1:200

QT.RIF. 5,00

QUOTE TERRENO	15,00	14,95	14,94	15,11	15,02 / 15,05	15,12	15,17	15,17 / 15,17	15,15	15,29	15,37	15,22	15,17
DIST.PARZIALI TERRENO	3,57	6,01	0,05	4,71	0,30	2,18	1,68	1,57	3,23	6,79	6,85	1,67	3,53
QUOTE PROGETTO	14,67	18,84	18,67	19,12	19,16 / 19,16	19,12	15,20 / 19,04						
DIST.PARZIALI PROGETTO	5,80	1,44	10,04	1,39	1,39	9,25							
QUOTE PAVIMENTATO	19,54	19,99	19,77 / 19,76	19,77 / 19,77	19,99	19,54							
DIST.PARZIALI PAVIMENTATO	1,75	7,50	0,30	2,50	0,30	7,50	1,75						

SCAVI E BONIFICHE	
MURI	
MURO "OS1" IN DX	24,47 m³

SEZIONE: B-176
QT. PROGETTO: 19,93
DIST.PROG.: 2000,00

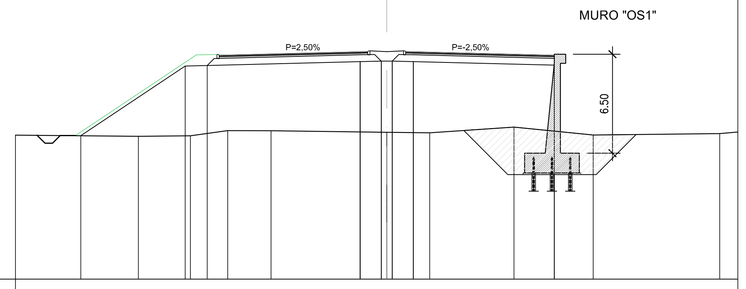

SCALA 1:200

QT.RIF. 5,00

QUOTE TERRENO	14,37	14,41	14,75	14,74	14,64	14,60	14,98	14,48	14,56
DIST.PARZIALI TERRENO	3,41	2,45	2,85	7,60	2,82	5,53	5,20	8,31	
QUOTE PROGETTO	14,42	18,99 / 19,03	19,28	19,31 / 19,31	19,28	14,72 / 19,00			
DIST.PARZIALI PROGETTO	6,85	1,44	10,04	1,39	1,39	9,25			
QUOTE PAVIMENTATO	19,70	19,74	19,94 / 19,94	19,94 / 19,93	19,74	19,70			
DIST.PARZIALI PAVIMENTATO	1,75	7,50	0,30	2,50	0,30	7,50	1,75		

SCAVI E BONIFICHE	
MURI	
MURO "OS1" IN DX	20,47 m³

SEZIONE: B-180
QT. PROGETTO: 20,18
DIST.PROG.: 2040,00

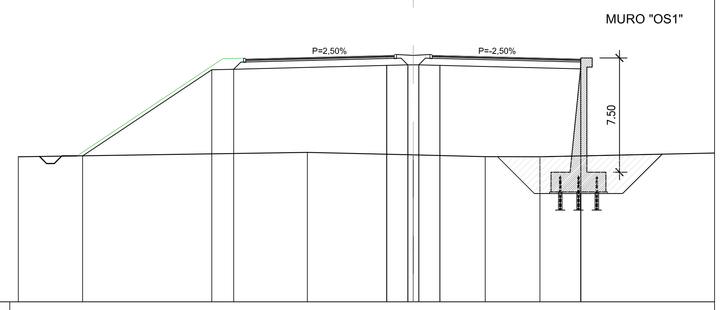

SCALA 1:200

QT.RIF. 4,00

QUOTE TERRENO	13,53	13,82	13,65	13,54	13,53
DIST.PARZIALI TERRENO	18,97	6,96	4,72	3,60	17,58
QUOTE PROGETTO	13,59	19,24 / 19,28	19,53 / 19,56 / 19,56	19,53	13,58 / 19,50 / 19,50
DIST.PARZIALI PROGETTO	8,48	1,44	10,04	1,39	1,39	9,25	
QUOTE PAVIMENTATO	19,95	19,99	20,18 / 20,18	20,18 / 20,18	19,99	19,95
DIST.PARZIALI PAVIMENTATO	1,75	7,50	0,30	2,50	0,30	7,50	1,75

SCAVI E BONIFICHE	
MURI	
MURO "OS1" IN DX	19,80 m³

SEZIONE: B-181
QT. PROGETTO: 20,28
DIST.PROG.: 2060,00

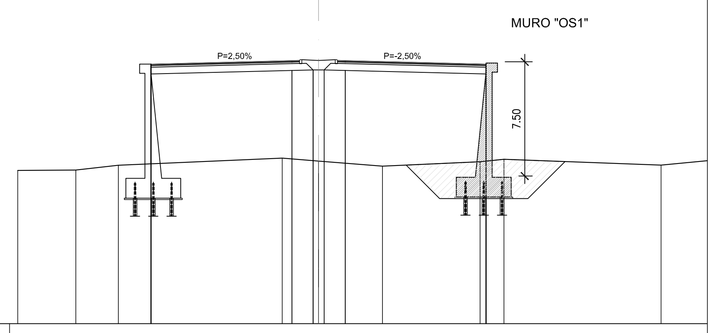

SCALA 1:200

QT.RIF. 3,00

QUOTE TERRENO	13,09	13,41	13,88	13,88	13,35	13,64	13,80	13,42
DIST.PARZIALI TERRENO	2,80	10,76	2,39	4,19	6,41	1,57	10,32	3,68
QUOTE PROGETTO	13,09 / 19,05	19,63	19,66 / 19,66	19,63	19,49 / 19,06			
DIST.PARZIALI PROGETTO	9,25	1,39	1,39	9,25				
QUOTE PAVIMENTATO	20,05	20,09	20,28 / 20,29	20,28 / 20,28	20,09	20,05		
DIST.PARZIALI PAVIMENTATO	1,75	7,50	0,30	2,50	0,30	7,50	1,75	

SCAVI E BONIFICHE	
MURI	
MURO "OS1" IN DX	16,84 m³

SEZIONE: B-182
QT. PROGETTO: 20,36
DIST.PROG.: 2080,00

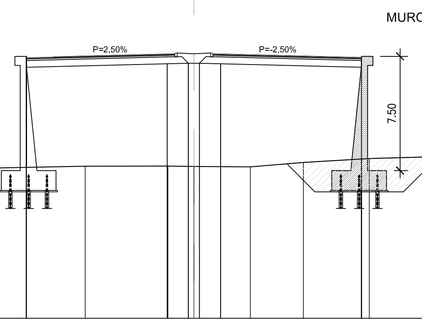

SCALA 1:200

QT.RIF. 3,00

QUOTE TERRENO	12,79	12,99	13,00	12,97	12,84	13,24	13,49	13,66	13,47
DIST.PARZIALI TERRENO	10,31	5,43	1,70	3,71	3,48	4,32	6,04	4,65
QUOTE PROGETTO	12,41 / 20,13	19,71	19,75 / 19,75	19,71	19,48 / 13,48			
DIST.PARZIALI PROGETTO	9,25	1,39	1,39	9,25				
QUOTE PAVIMENTATO	20,13	20,17	20,36 / 20,37	20,37 / 20,36	20,17	20,13		
DIST.PARZIALI PAVIMENTATO	1,75	7,50	0,30	2,50	0,30	7,50	1,75	

SCAVI E BONIFICHE	
MURI	
MURO "OS1" IN DX	12,70 m³

SEZIONE: B-183
QT. PROGETTO: 20,42
DIST.PROG.: 2100,00

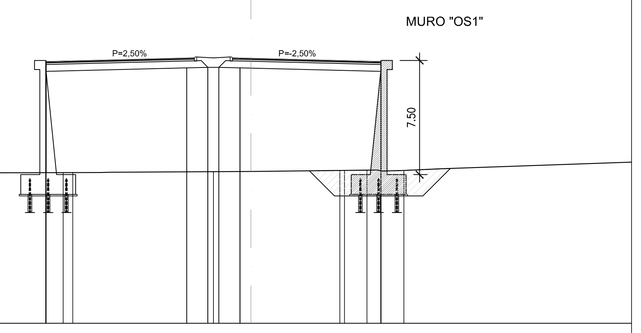

SCALA 1:200

QT.RIF. 3,00

QUOTE TERRENO	12,90 / 12,90	12,97	13,00 / 13,00	13,04	13,15
DIST.PARZIALI TERRENO	0,00	9,24	8,30	1,48	2,43	14,85
QUOTE PROGETTO	12,90 / 19,14	19,77	19,81 / 19,81	19,77	13,08 / 19,14 / 19,08
DIST.PARZIALI PROGETTO	9,25	1,39	1,39	9,25	
QUOTE PAVIMENTATO	20,19	20,24	20,42 / 20,42	20,44 / 20,42	20,24	20,19
DIST.PARZIALI PAVIMENTATO	1,75	7,50	0,30	2,50	0,30	7,50	1,75

SCAVI E BONIFICHE	
MURI	
MURO "OS1" IN DX	16,53 m³

SEZIONE: B-184
QT. PROGETTO: 20,47
DIST.PROG.: 2120,00

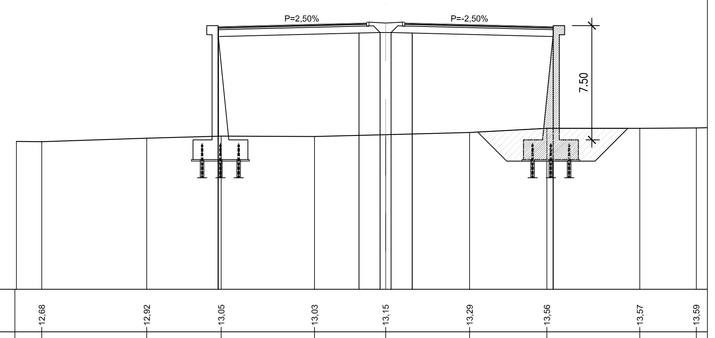

SCALA 1:200

QT.RIF. 3,00

QUOTE TERRENO	12,88	12,92	13,05	13,03	13,15	13,39	13,56	13,57	13,59
DIST.PARZIALI TERRENO	6,90	4,88	6,13	4,67	5,51	5,07	6,11	3,71
QUOTE PROGETTO	13,04 / 19,24	19,62	19,65 / 19,65	19,62	13,56 / 19,24 / 19,56
DIST.PARZIALI PROGETTO	9,25	1,39	1,39	9,25	
QUOTE PAVIMENTATO	20,24	20,28	20,47 / 20,47	20,48 / 20,47	20,28	20,24
DIST.PARZIALI PAVIMENTATO	1,75	7,50	0,30	2,50	0,30	7,50	1,75

SCAVI E BONIFICHE	
MURI	
MURO "OS1" IN DX	11,61 m³

SEZIONE: B-187
QT. PROGETTO: 20,50
DIST.PROG.: 2153,04

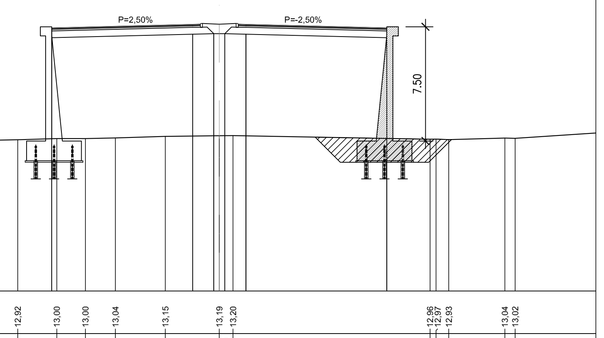

SCALA 1:200

QT.RIF. 3,00

QUOTE TERRENO	12,75	12,82	13,00	13,00	13,04	13,15	13,19 / 13,20	12,96 / 12,95	13,04 / 13,02
DIST.PARZIALI TERRENO	7,50	2,56	1,88	1,97	3,28	3,54	0,00 / 0,00	12,94	0,00 / 0,00	3,68	0,00 / 0,00	7,40
QUOTE PROGETTO	19,89 / 20,27	19,85	19,89 / 19,89	19,85	13,01 / 19,01 / 19,01
DIST.PARZIALI PROGETTO	9,25	1,39	1,39	9,25	
QUOTE PAVIMENTATO	20,27	20,32	20,52 / 20,52	20,52 / 20,50	20,32	20,27
DIST.PARZIALI PAVIMENTATO	1,75	7,50	0,30	2,50	0,30	7,50	1,75

SCAVI E BONIFICHE	
MURI	
MURO "OS1" IN DX	12,93 m³

SEZIONE: B-189
QT. PROGETTO: 20,50
DIST.PROG.: 2162,85

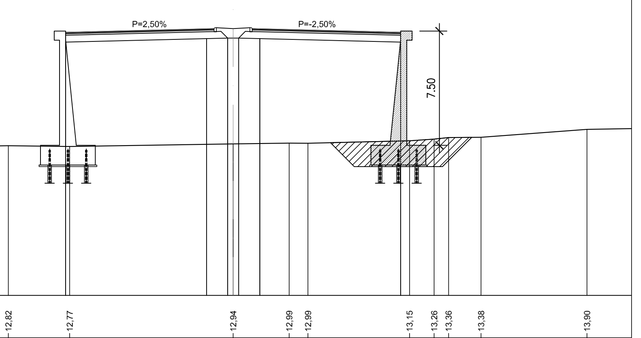

SCALA 1:200

QT.RIF. 3,00

QUOTE TERRENO	12,75	12,82	12,77	12,94	12,99	12,99	13,15	13,36	13,36	13,38	13,90
DIST.PARZIALI TERRENO	4,40	4,03	10,74	3,68	1,54	6,67	1,61	0,00	2,14	6,96	3,77
QUOTE PROGETTO	12,78 / 19,92 / 19,92	19,85	19,89 / 19,89	19,85	13,13 / 19,92 / 19,13
DIST.PARZIALI PROGETTO	9,25	1,39	1,39	9,25	
QUOTE PAVIMENTATO	20,27	20,32	20,52 / 20,52	20,52 / 20,50	20,32	20,27
DIST.PARZIALI PAVIMENTATO	1,75	7,50	0,30	2,50	0,30	7,50	1,75

NOTE GENERALI

KEY PLAN

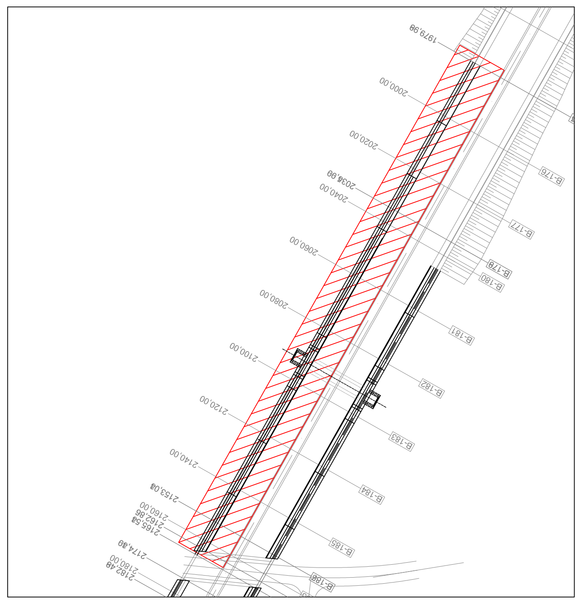

anas — *Direzione Progettazione e Realizzazione Lavori*

NUOVA S.S.291
COLLEGAMENTO SASSARI - ALGHERO - AEROPORTO
Lavori di costruzione del 1° lotto Mamuntanas - Alghero
e del 4° lotto di collegamento con l'aeroporto di Fertilia

PROGETTO DEFINITIVO — COD. CA29

PROGETTAZIONE: ANAS - DIREZIONE PROGETTAZIONE E REALIZZAZIONE LAVORI

PROGETTISTI:
Dott. Ing. ACHILLE DEVITOFRANCESCHI
Ordine Ing. di Roma n. 19116
Dott. Ing. ALESSANDRO MICHELI
Ordine Ing. di Roma n. 19654

IL GEOLOGO
Dott. Geol. Serena MAJETTA
Ordine Geol. Lazio n. 928

IL RESPONSABILE DEL S.I.A.
Dott. Arch. GIOVANNI MAGARO'
Ordine Arch. di Roma n. 16183

COORDINATORE PER LA SICUREZZA IN FASE DI PROGETTAZIONE
Geom. FABIO GUIDRIM

VISTO: IL RESP. DEL PROCEDIMENTO
Dott. Ing. SALVATORE FRASCA

PROTOCOLLO | DATA

OPERE DI SOSTEGNO
OS01 - Asse B - prog. 1+979,98 - 2+164,28
Sezioni trasversali

CODICE PROGETTO				NOME FILE	REVISIONE	
PROGETTO	LIV. PROG.	N. PROG.		T01OS01GETSZ01_A.dwg		
LOPLSC	D	1601	CODICE ELAB.	T01OS01GETSZ01	A	1:200

REV.	DESCRIZIONE	DATA	REDATTO	VERIFICATO	APPROVATO
D					
C					
B					
A	Nuova emissione a seguito indirizzo MIT del 11-05-2016	SET 2017			