


TABELLA MATERIALI

- | | | |
|---|---|---|
| <p>CONGLOMERATO CEMENTIZIO PER MAGRONE</p> <p>– Classe di resistenza minima C12/15</p> | <p>CALESTRUZZO:</p> <p>FONDAZIONI MURI:</p> <ul style="list-style-type: none"> – Classe di resistenza minima C28/30 – Classe di esposizione XC1 <p>ELEVAZIONI MURI:</p> <ul style="list-style-type: none"> – Classe di resistenza minima C28/30 – Classe di esposizione XC1 <p>ACCIAIO PER ARMATURE ORDINARIE:</p> <ul style="list-style-type: none"> – Acciaio in barre nervate tipo B450C f_{yk} ≥ 450 MPa | <p>CORRIERE PER FONDAZIONI: 45,0 mm</p> <p>CORRIERE PER ELEVAZIONI: 45,0 mm</p> |
|---|---|---|

TABELLA MATERIALI :	
CONGLOMERATO CEMENTIZO PER MAGRONE:	
— Classe di resistenza minima C12/15	
CALCESTRUZZO:	
FONDAZIONI MURI:	
— Classe di resistenza minima	C28/35
— Classe di esposizione	XC2
ELEVAZIONI MURI:	
— Classe di resistenza minima	C28/35
— Classe di esposizione	XC2
ACCIAIO PER ARMATURE ORDINARIE:	
— Acciaio in barre nervate tipo B450C	
fyk ≥ 450 MPa	
ftk ≥ 540 MPa	
COPRIFERRO per fondazioni:	45,0 mm
COPRIFERRO per elevazioni:	45,0 mm
ACCIAIO PER MICROPALI	
— Acciaio S355 H	
MISCILA CEMENTIZIA PER MICROPALI	
— Classe di Resistenza minimo C25/30	
— Diametro massimo inerte 16 mm	
— Classe di esposizione XC2	
— Classe di consistenza S5	


CARATTERISTICHE MICROPALI DI FONDAZIONE				
MURO TIPO	DIAMETRO PERFORO (mm)	DIAMETRO TUBO (mm)	SEGREGIO TUBO (mm)	LUNGHEZZA TOTALE I.N.S. (m)
A	300	244,5	12,5	13
B	300	244,5	12,5	12
C	300	244,5	12,5	12

PARTICOLARE MICROPALO

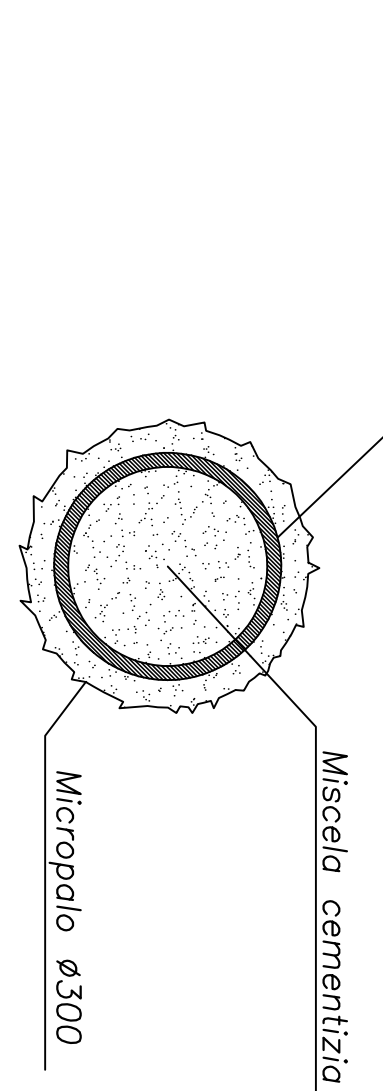


Micropoli Ø300 iniettati a pressione armati con tubo metallico valvolati con valvole di non ritorno ogni 50 cm (VEDERE TABELLA SPECIFICA)


PARTICOLARE MICROPALO
SEZIONE TRASVERSALE
4.00

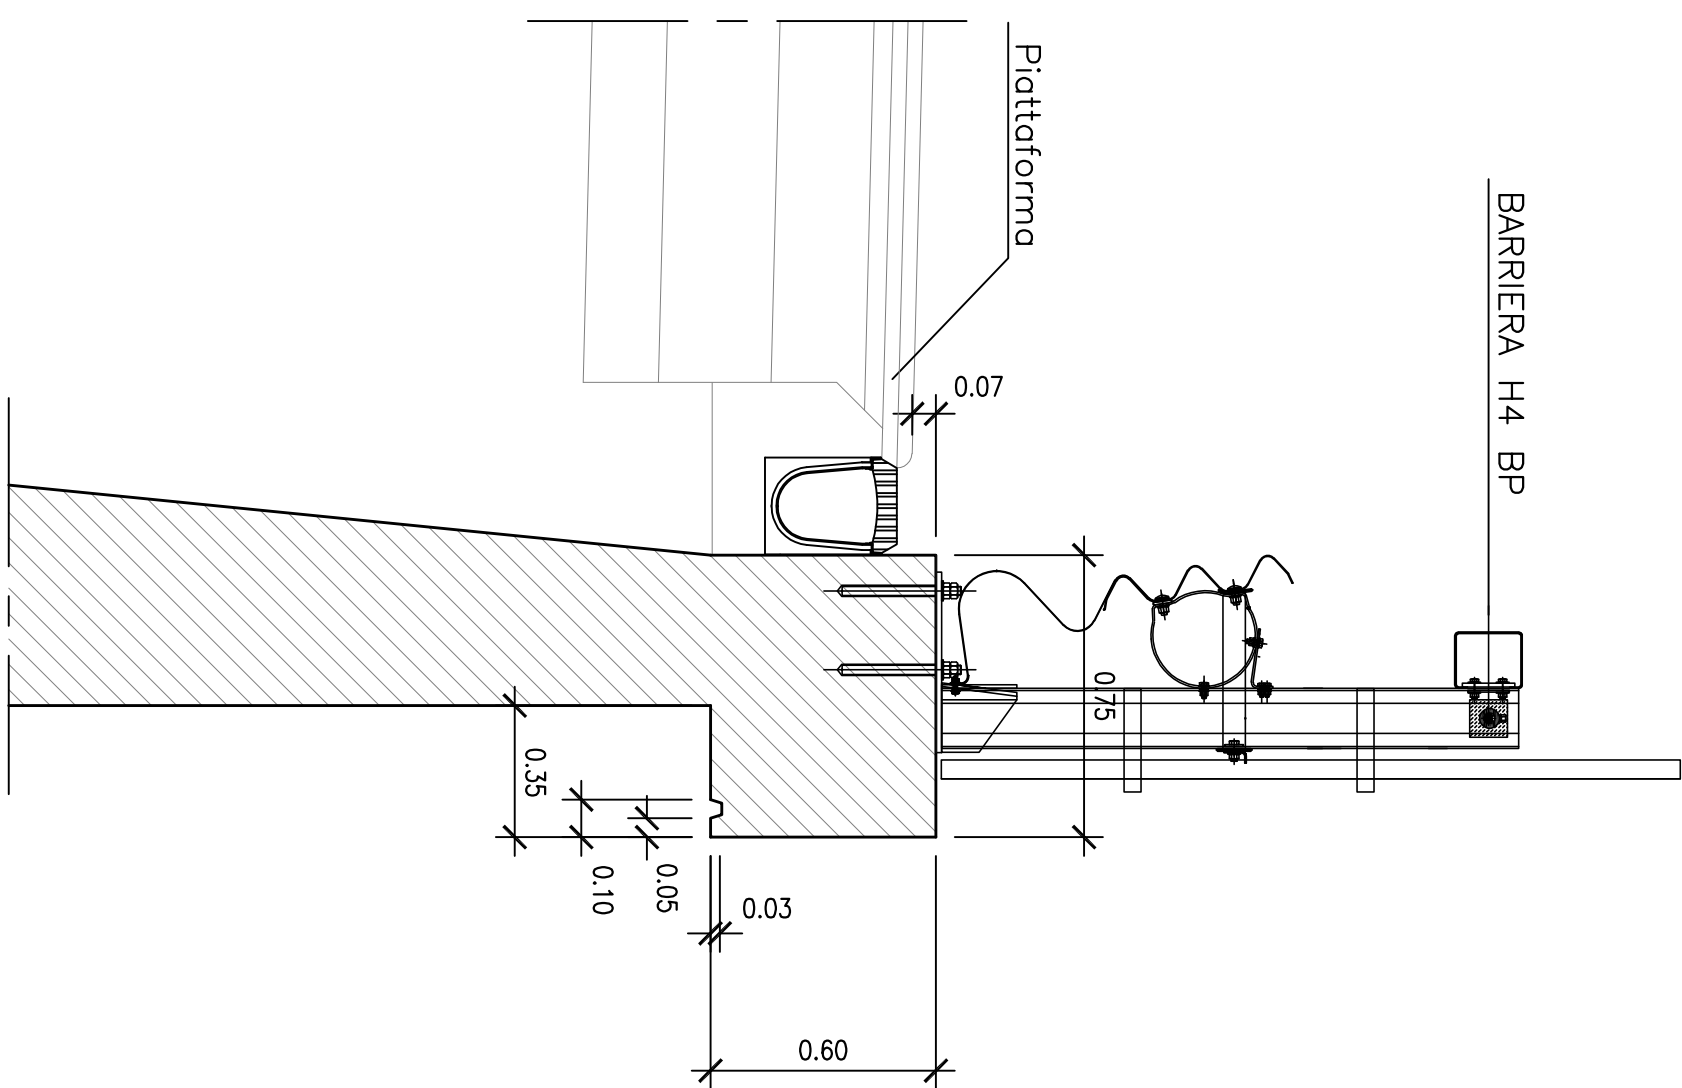


PARTICOLARE DISPOSIZIONE MICROPALATI

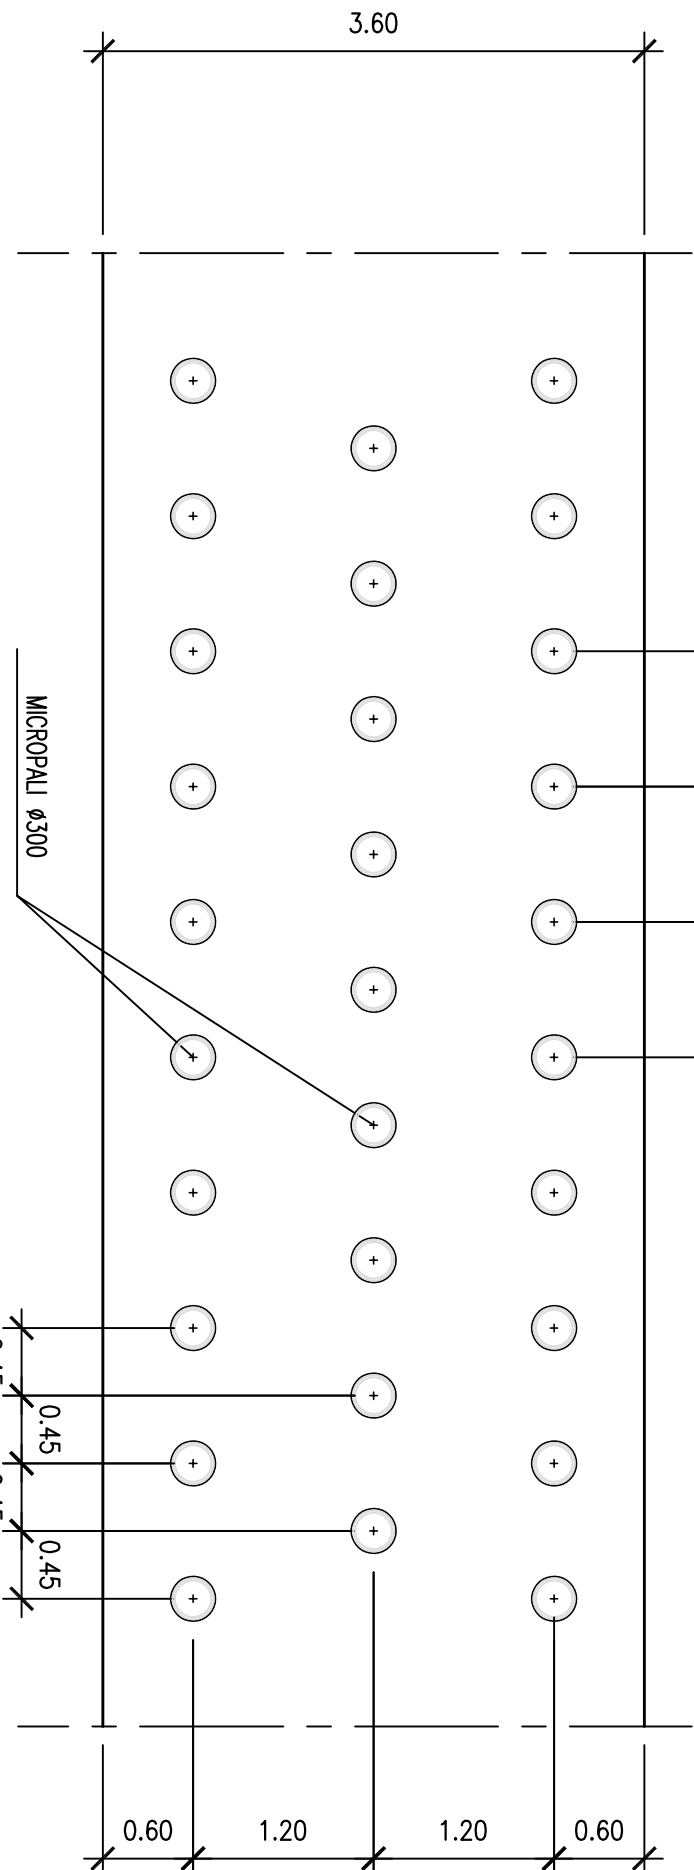


PARTICOLARE GIUNTO DI DILATAZIONE

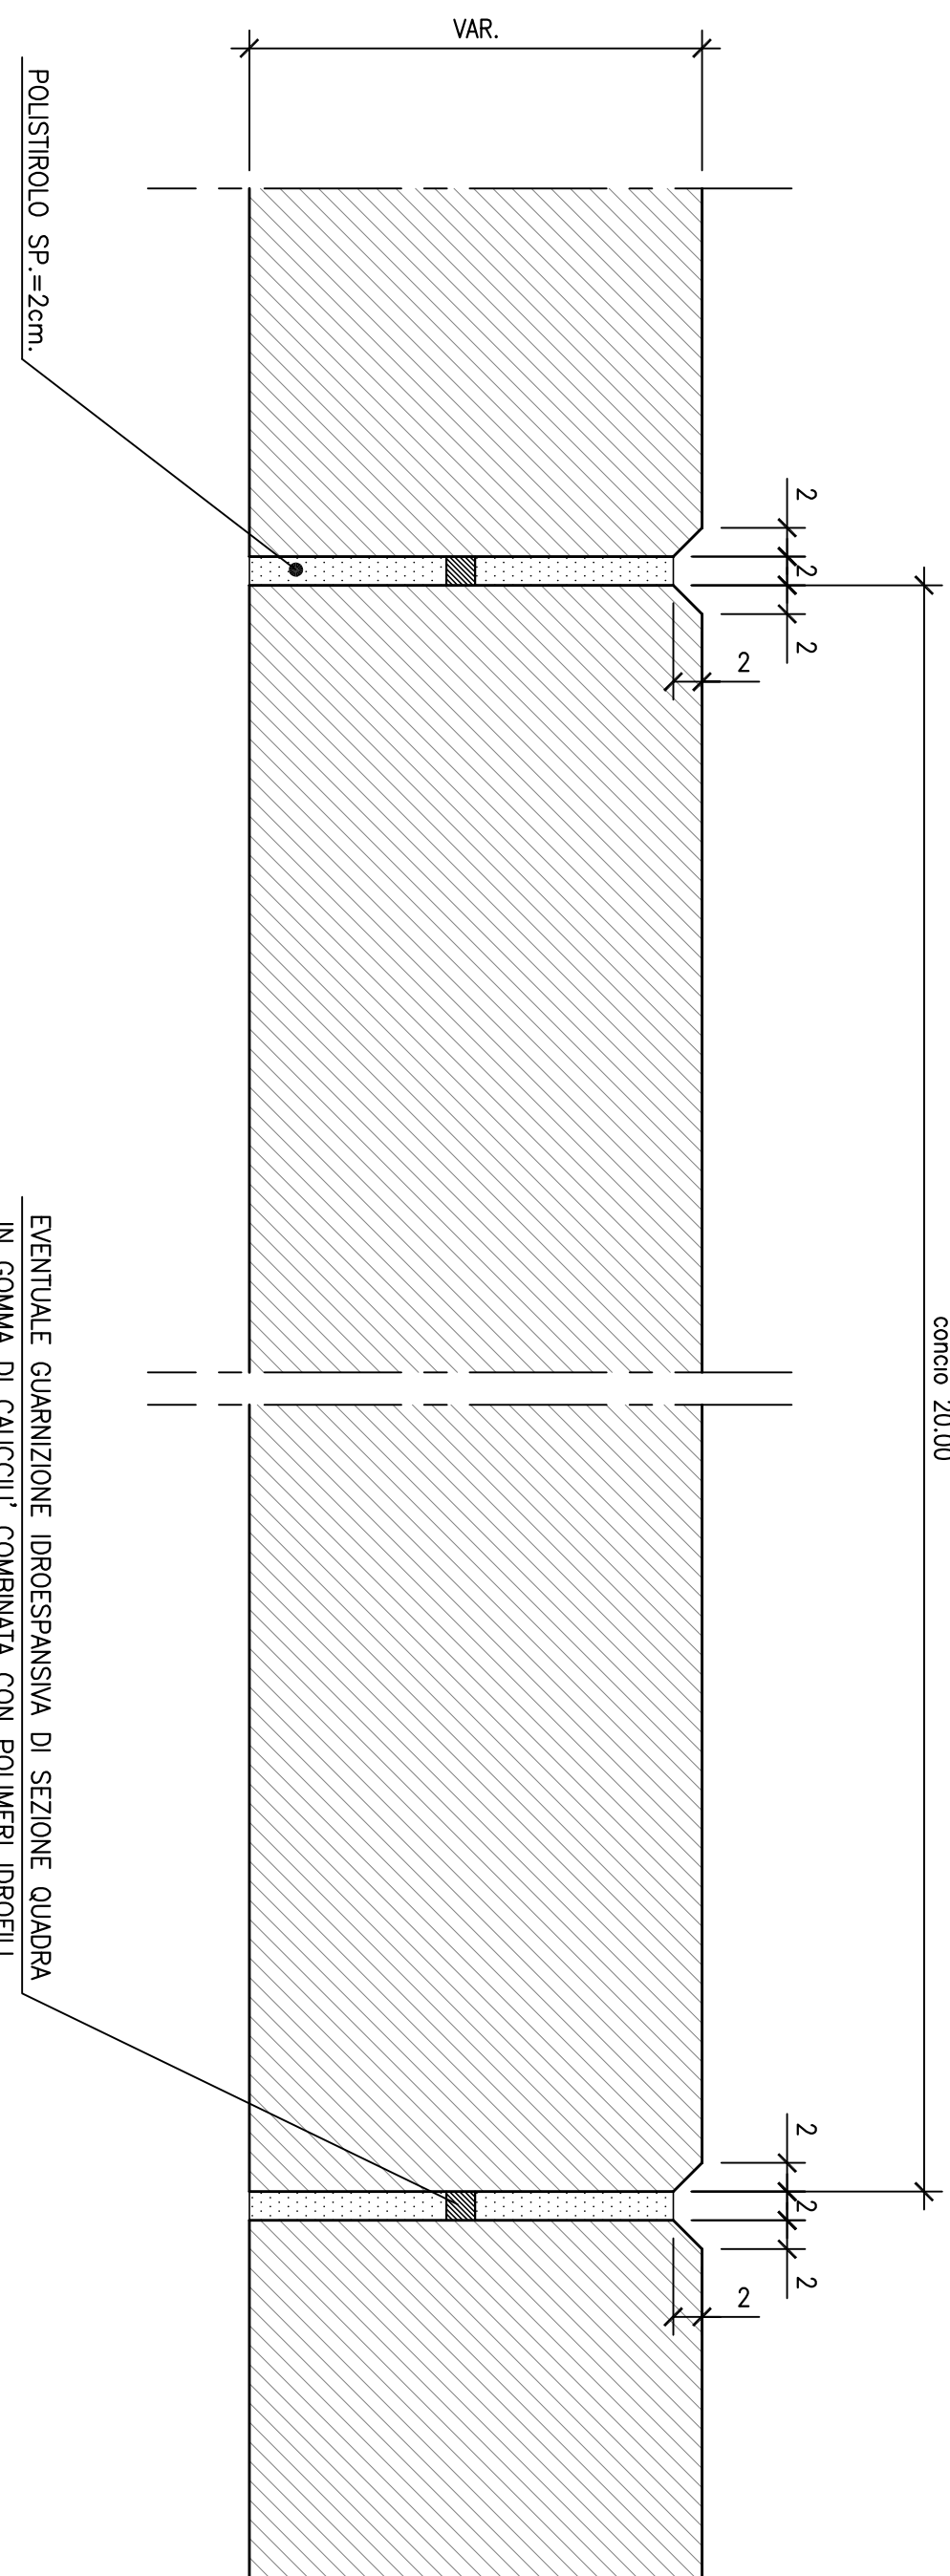


SEZIONE TIPO

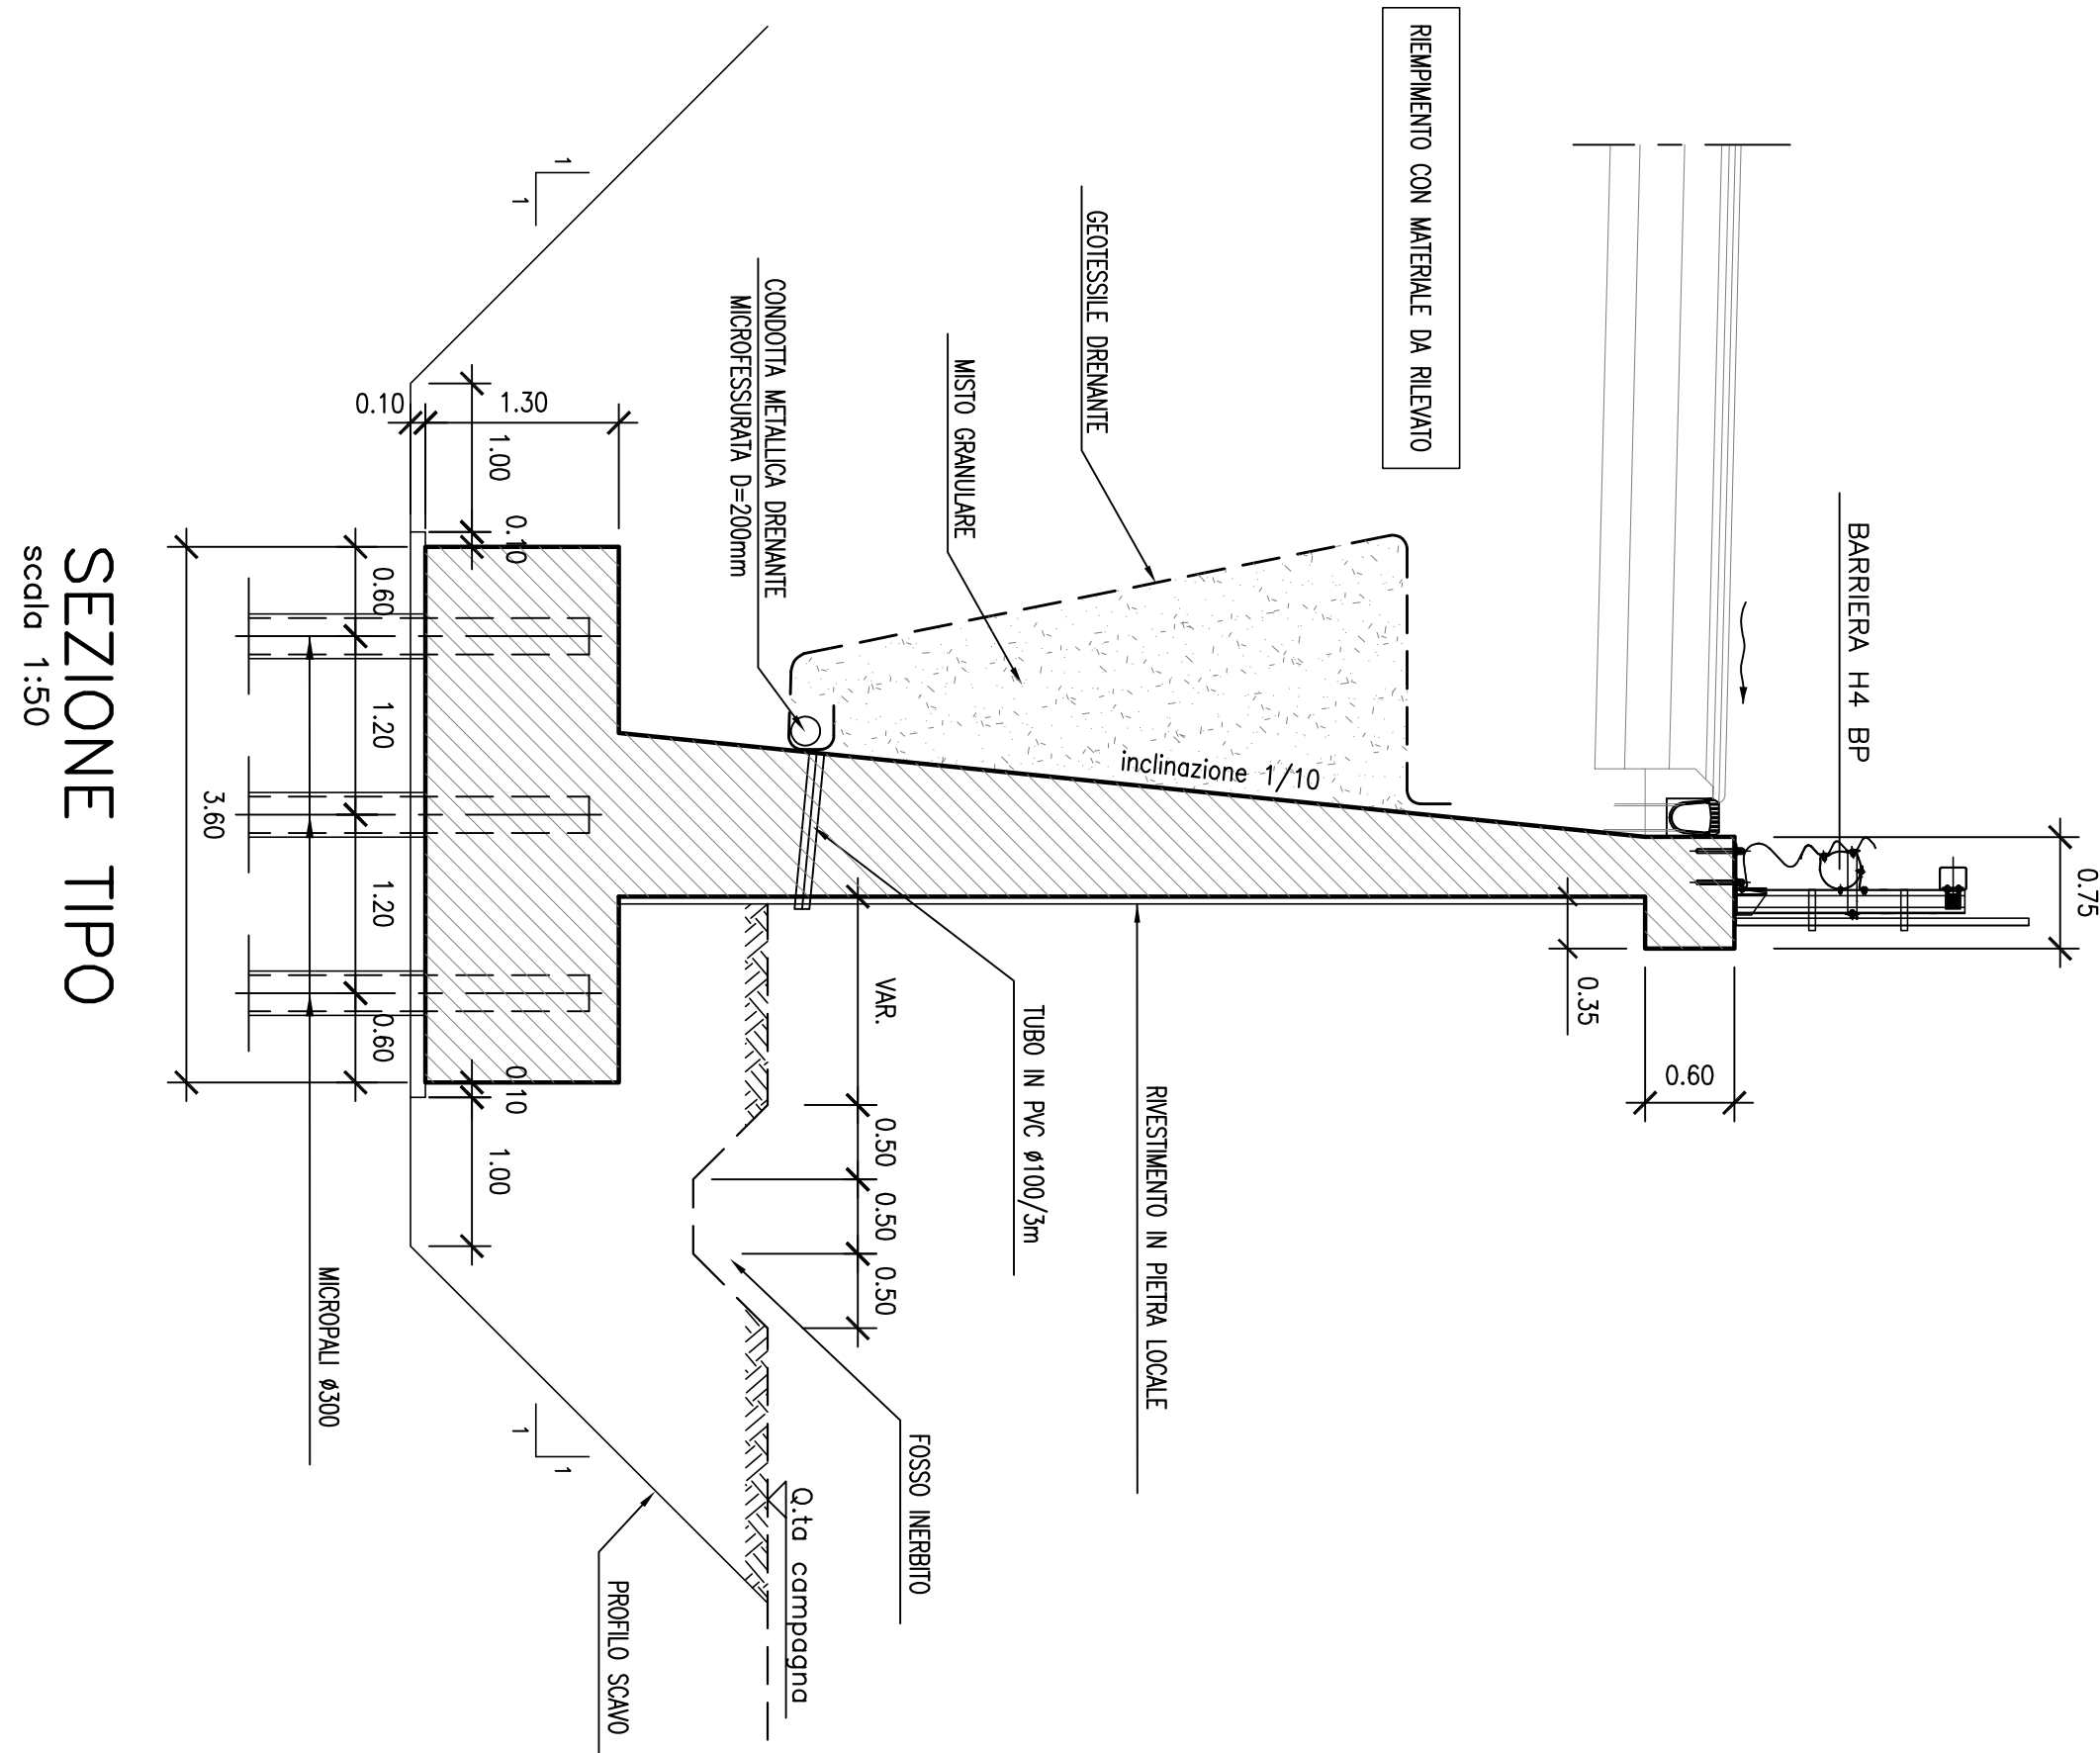

PARTICOLARE MICROPALCO

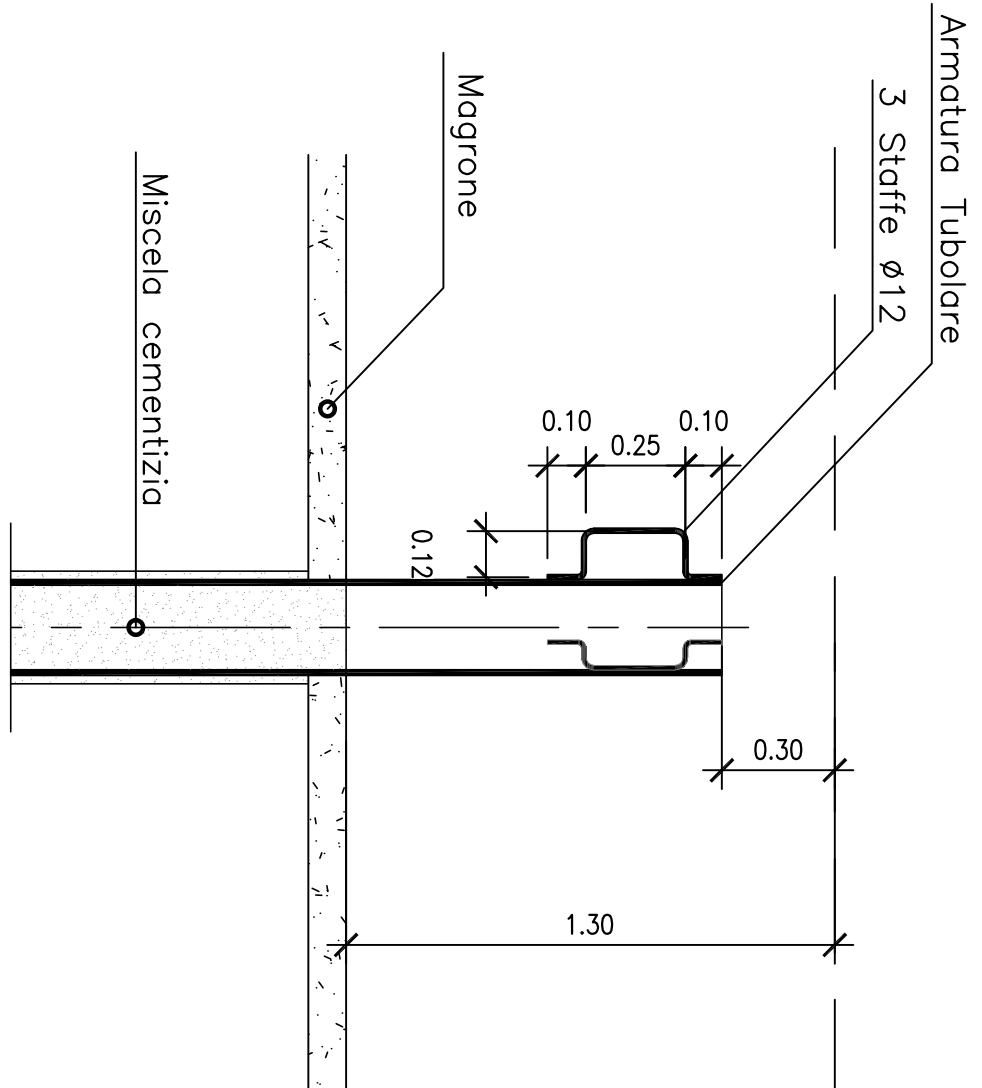


PROSPETTO MURO – OS01 –
scala 1:200

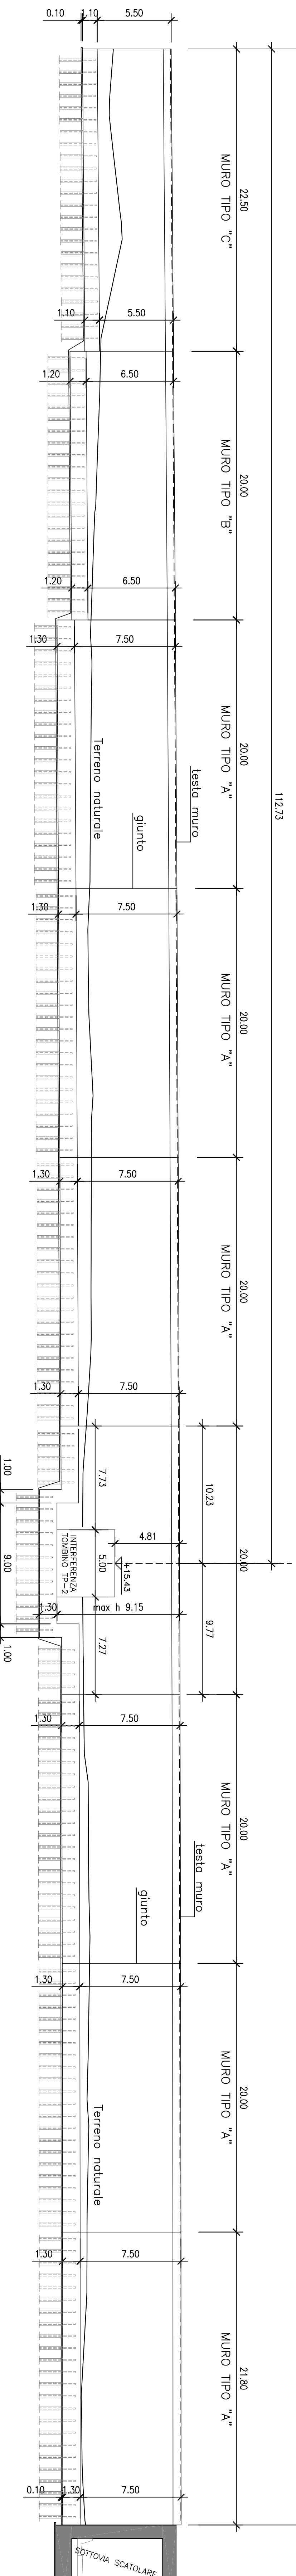

MURRO TIPO B

MURO TIPO A

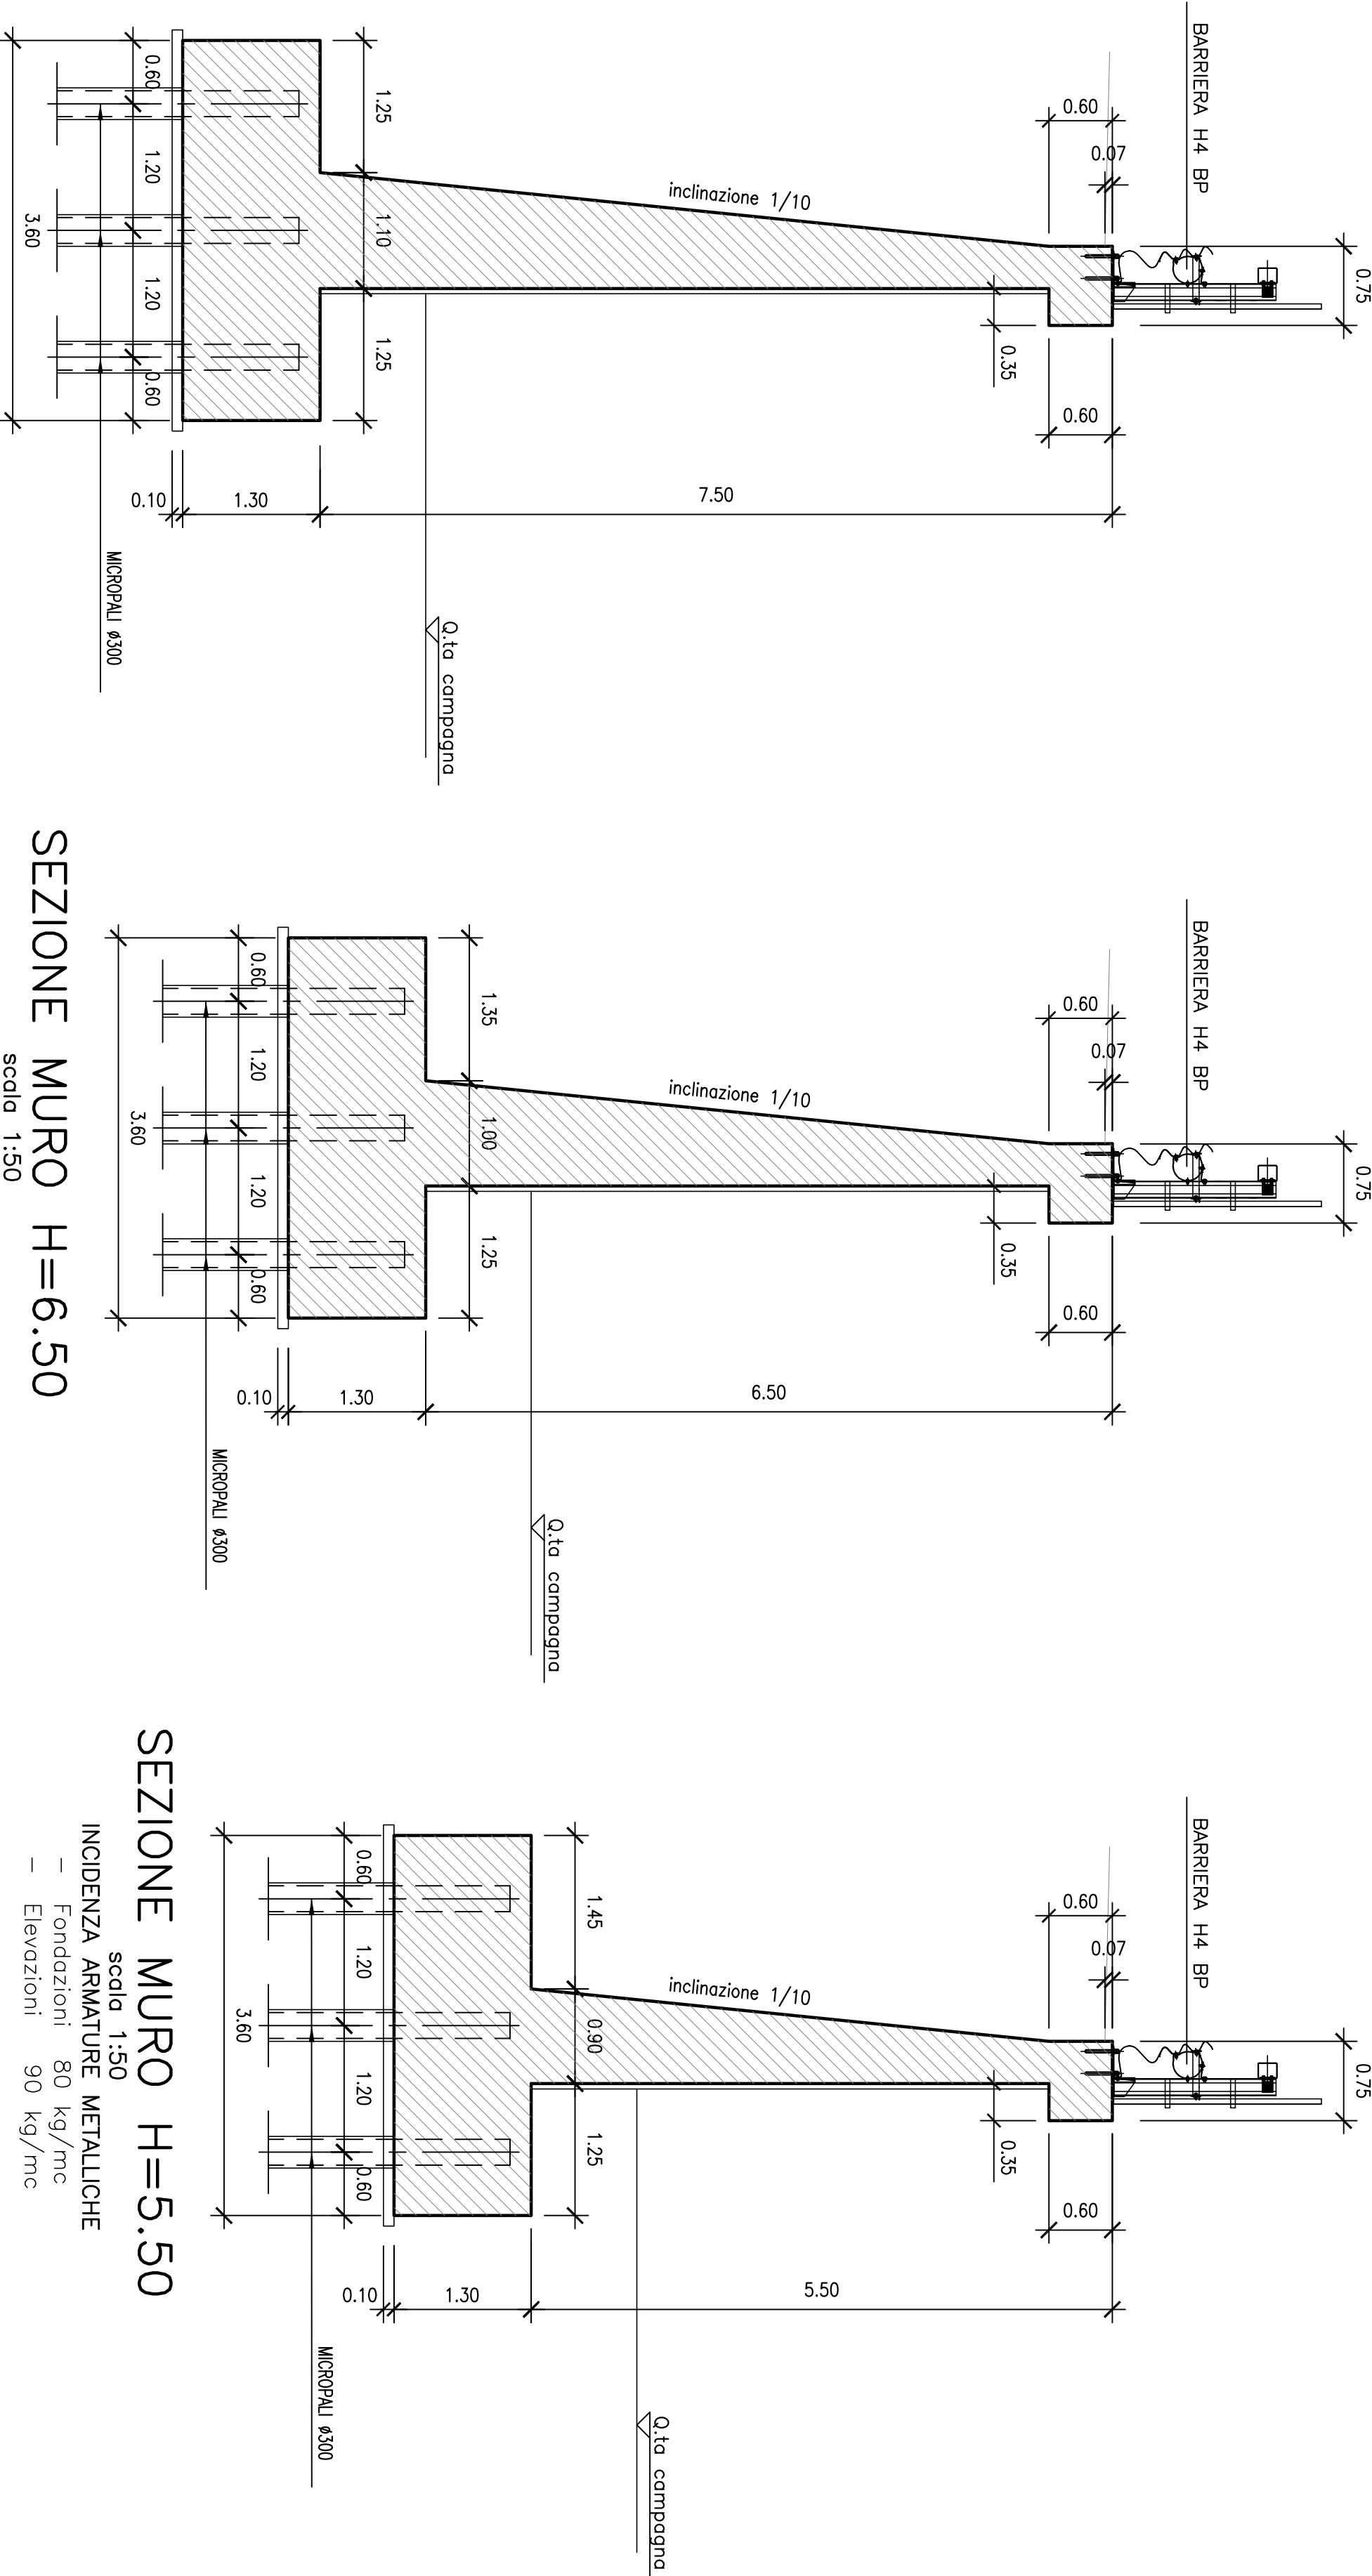

SEZIONE MURO H=6.50

scala 1:50

INCIDENZA ARMATURE METALLICI

— Fondazioni 80 kg/mc

— Elevazioni 90 kg/mc

SEZIONE MURO H=5.50

scala 1:50


INCIDENZA ARMATURE METALLICHE

- Fondazioni 80 kg/mc
- Elevazioni 90 kg/mc


SEZIONE MURO H=7.50

-	Fondazioni	80 kg/mc
-	Elevazioni	90 kg/mc

MURO TIPO ZONA TOMBINO TP-2

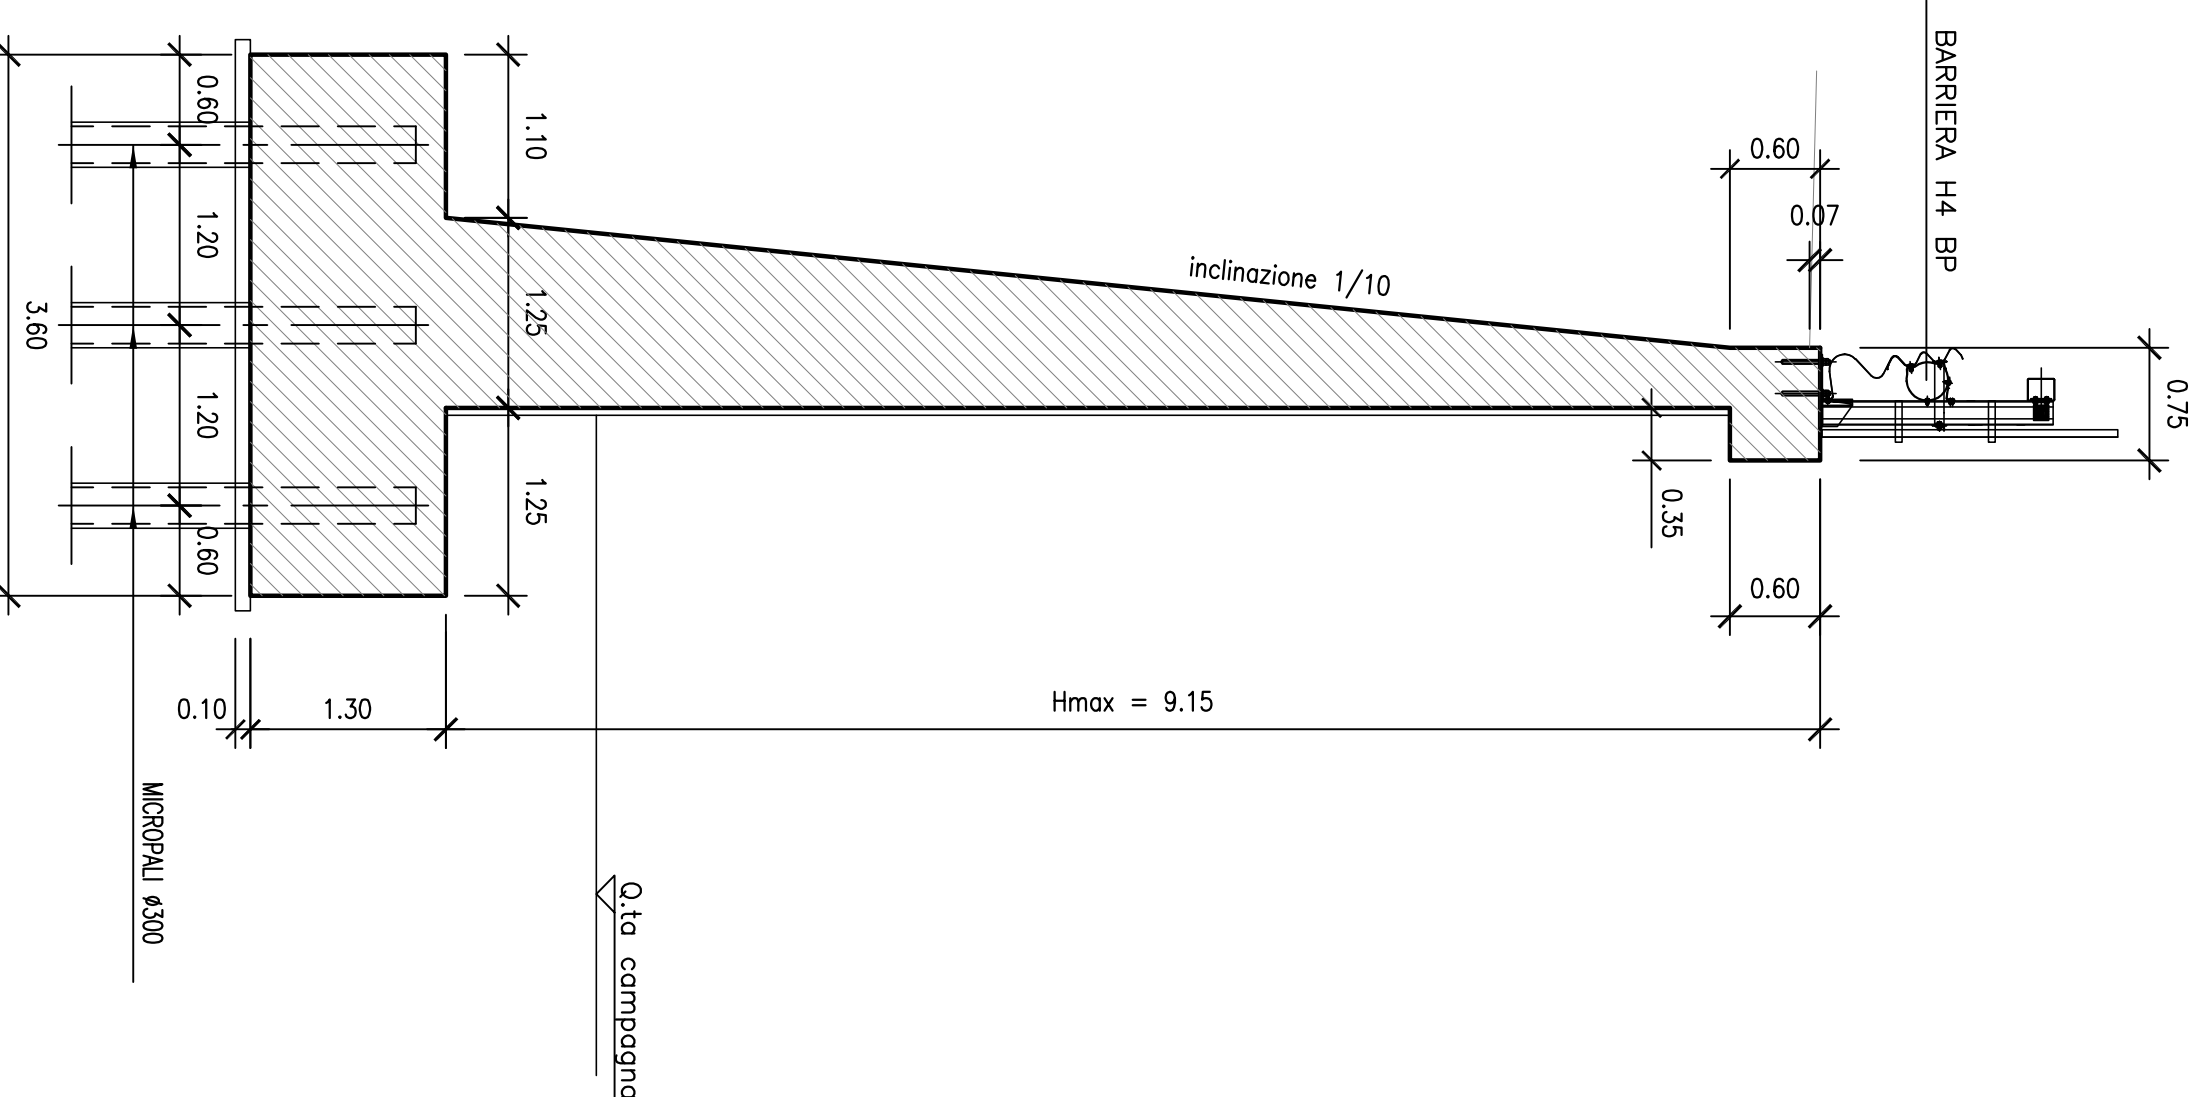

MURO IN ASSE TOMBINO TP-2

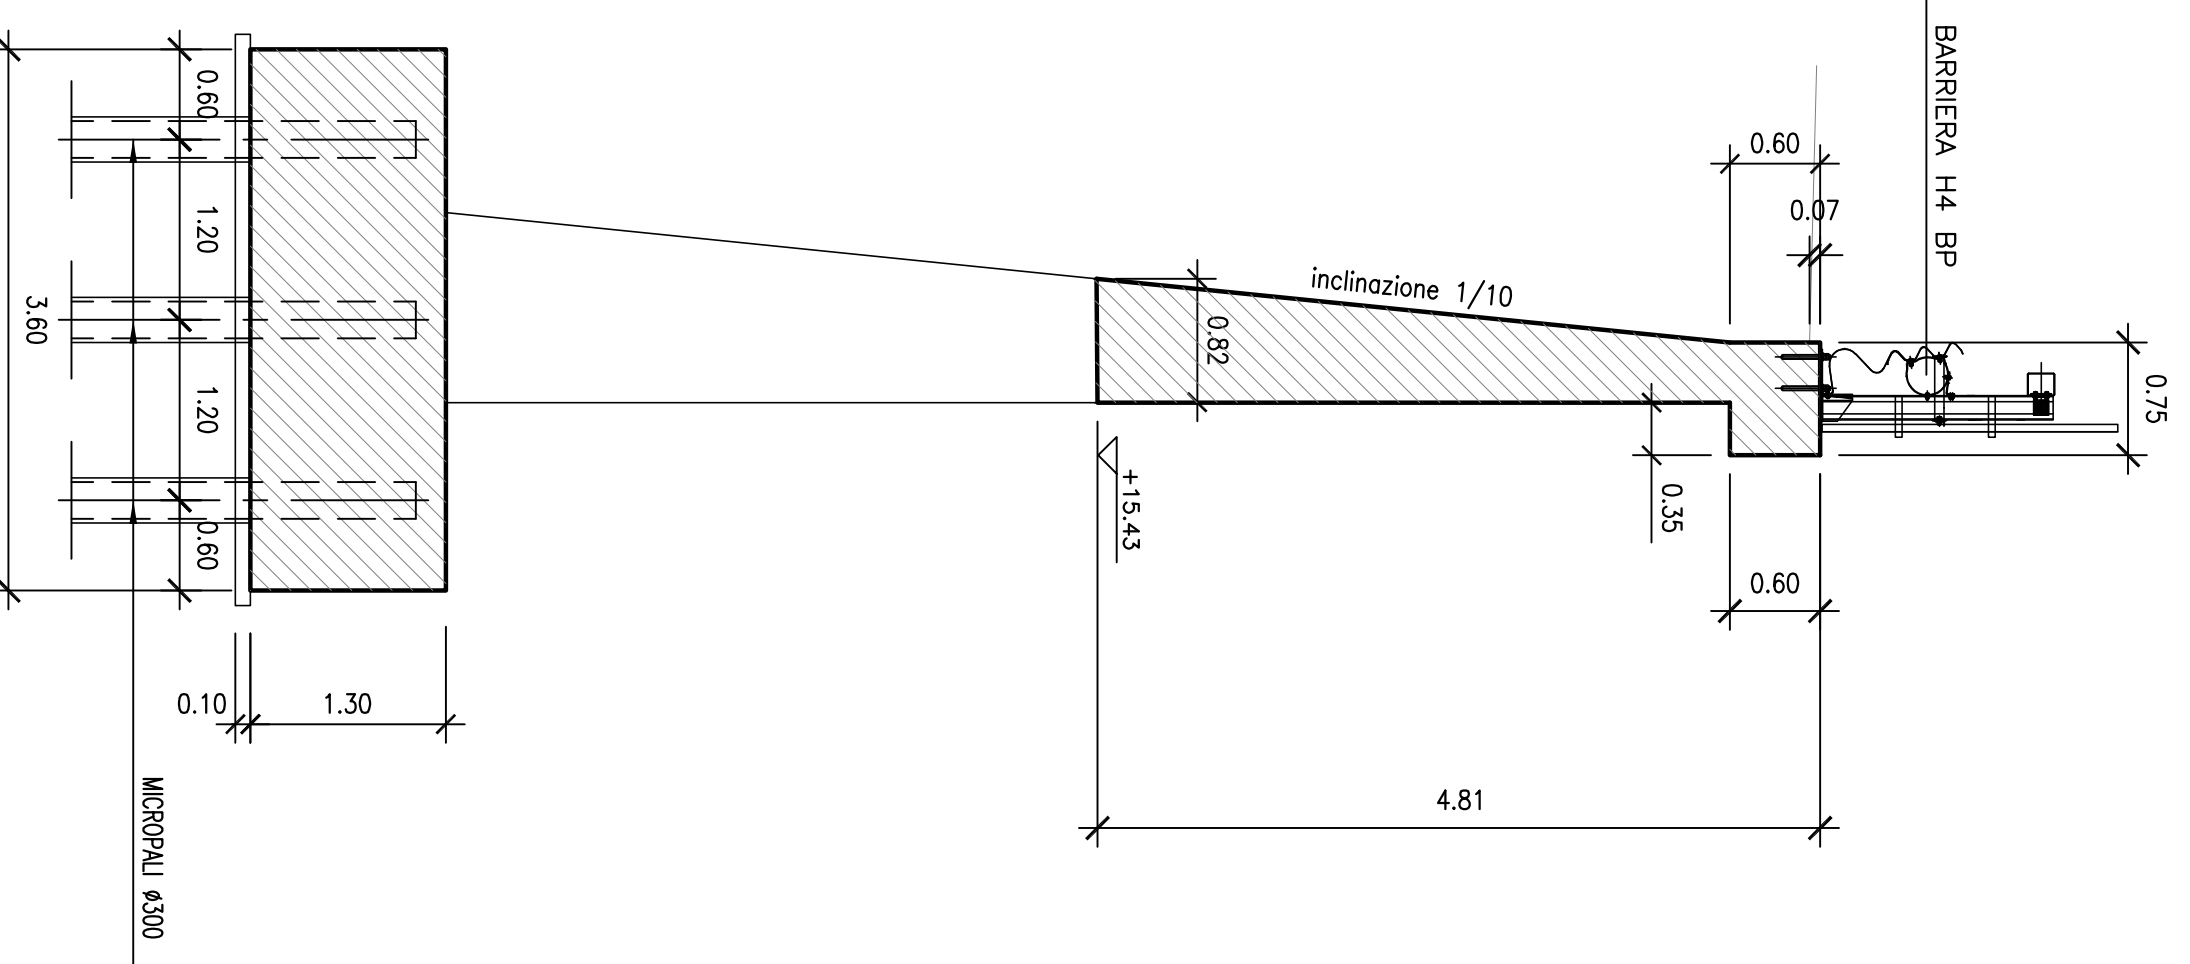

SEZIONE MURO Hmax=9.15

-	Fondazioni	80	kg/mc
-	Elevazioni	90	kg/mc