

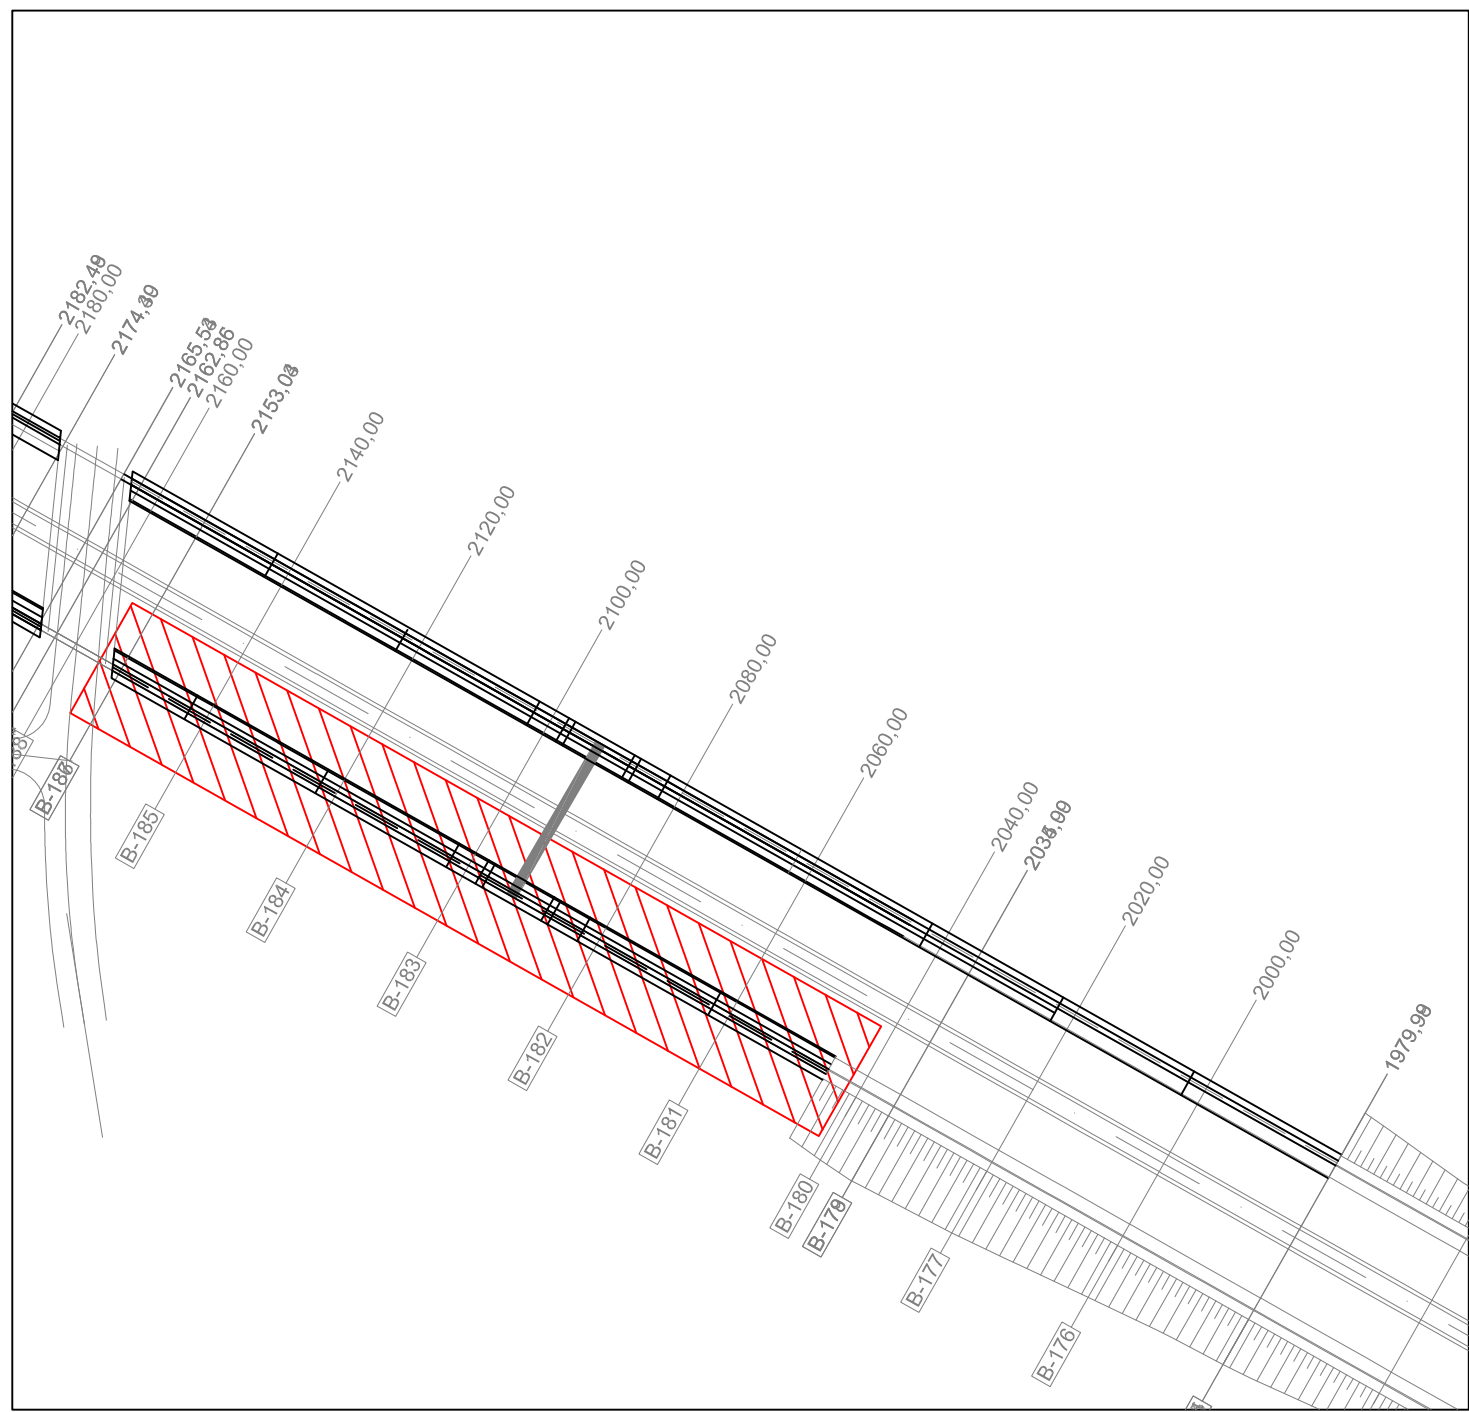


TABELLA MATERIALI :

- Classe di resistenza minima C12/15

FONDAZIONI MURI:

ELEVAZIONI MURI:

ACCIAIO PER ARMATURE ORDINARIE:

 $f_{tk} \geq 540 \text{ MPa}$ [illegible]

- Classe di Resistenza minima C25/30

CC	0711313131100	ID	333010
CC	0711313131100	ID	333010

[illegible]

OPERE DI SOSTEGNO					
OS02 - Asse B - prog. 2-04/5.00 - 2+154,00 Pianimetria e prospetto					
CODICE PROGETTO	NOME FILE		REVISIONE		
PROSPETTO IN PIANO	TOT050GCEITD101.dwg				
L.P.L.	E.M.B.	TOT01GCSPT26CT	P101	☒	1/200
D					
B					
A					
REV./	DESCRIZIONE	DATA	RELATIVO	VERIFICATO	APPROVATO
	Nuova emissione a seguito indirizzo MTR del 11-05-2015	31/01/2017			