SCAVI E BONIFICHE	
MURI	
MURO "OS4" IN SX	17,55 m³

SEZIONE: B-193
QT. PROGETTO: 20,50
DIST.PROG.: 2174,39

MURO "OS4"

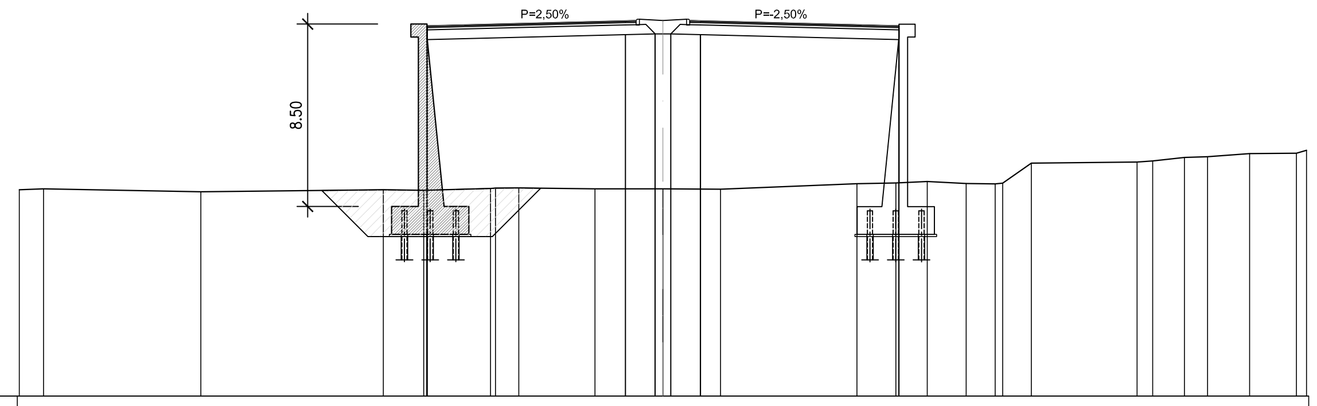

SCALA 1:200

QT.RIF. 3,00

| | | |