

TABELLA MATERIALI :

CONCREMATO CEMENTIZIO PER MAGNONE:
- Classe di resistenza minimo C12/15

CALCESTRUZZO:

FONDAZIONI MURI:

- Classe di resistenza minimo C28/35
- Classe di esposizione XC2

ELEVAZIONI MURI:

- Classe di resistenza minima C28/35
- Classe di esposizione XC2

ACCIAIO PER ARMATURE ORDINARIE:

- Acciaio in barre nervate tipo B450C
fyk ≥ 450 MPa
fk ≥ 540 MPa

COPRIFERRO per fondazioni:

45,0 mm
COPRIFERRO per elevazioni: 45,0 mm


ACCIAIO PER MICROPALI

- Acciaio S355 H

MISCELA CEMENTIZIA PER MICROPALI


- Classe di Resistenza minima C25/30
- Classe di esposizione XC2
- Classe di consistenza S5

CARATTERISTICHE MICROPALI DI FONDAZIONE				
MURO	DIAMETRO TIPO	DIAMETRO TUBO (mm)	SPESORE TUBO (mm)	LUNGHEZZA TUBO (m)
A	300	244,5	12,5	13
B	300	244,5	12,5	12
C	300	244,5	12,5	12
E	300	244,5	12,5	12
F	300	244,5	12,5	11
G	300	244,5	12,5	11

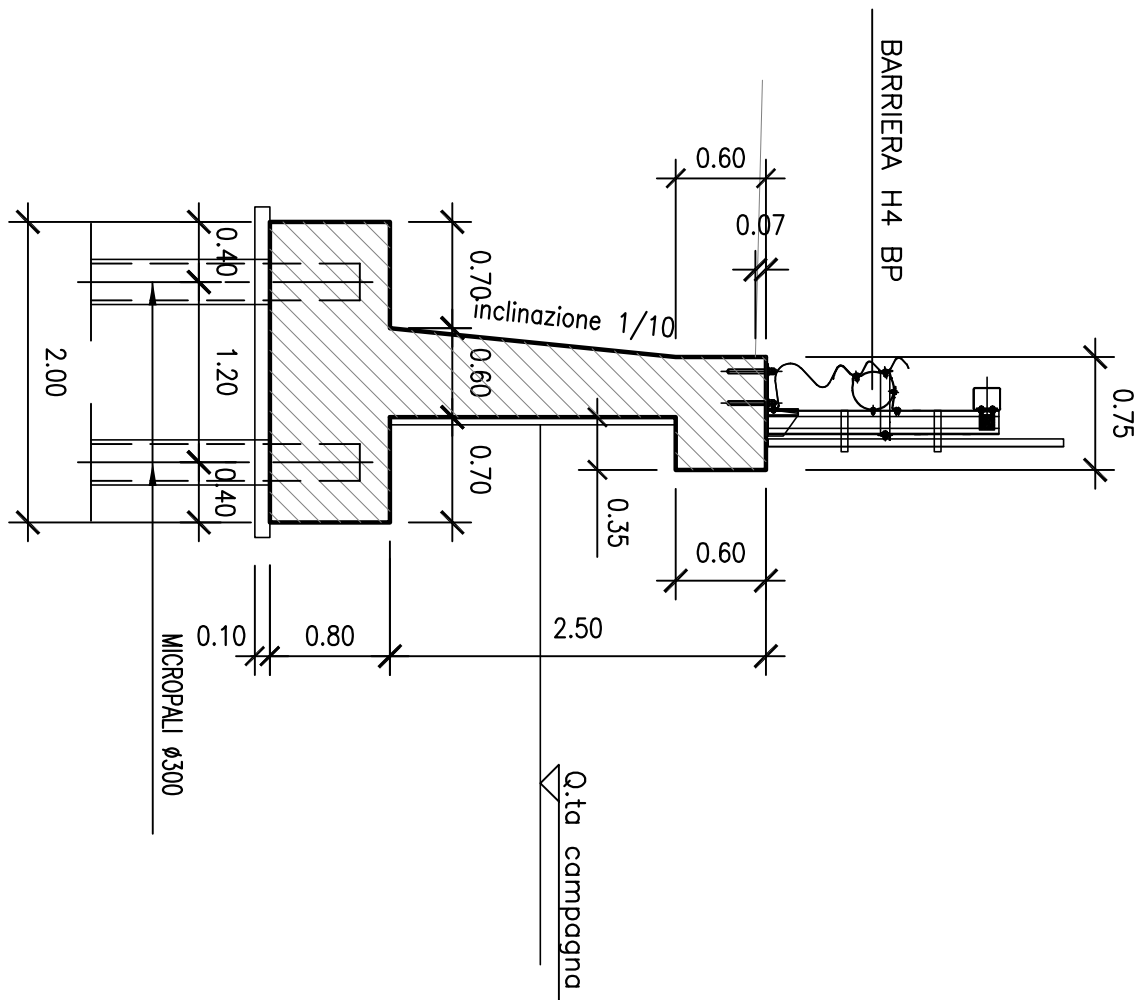


SEZIONE MURO H=2.50

INCIDENZA ARMATURE METALLICHE
- Fondazioni 80 kg/mc
- Elevazioni 100 kg/mc

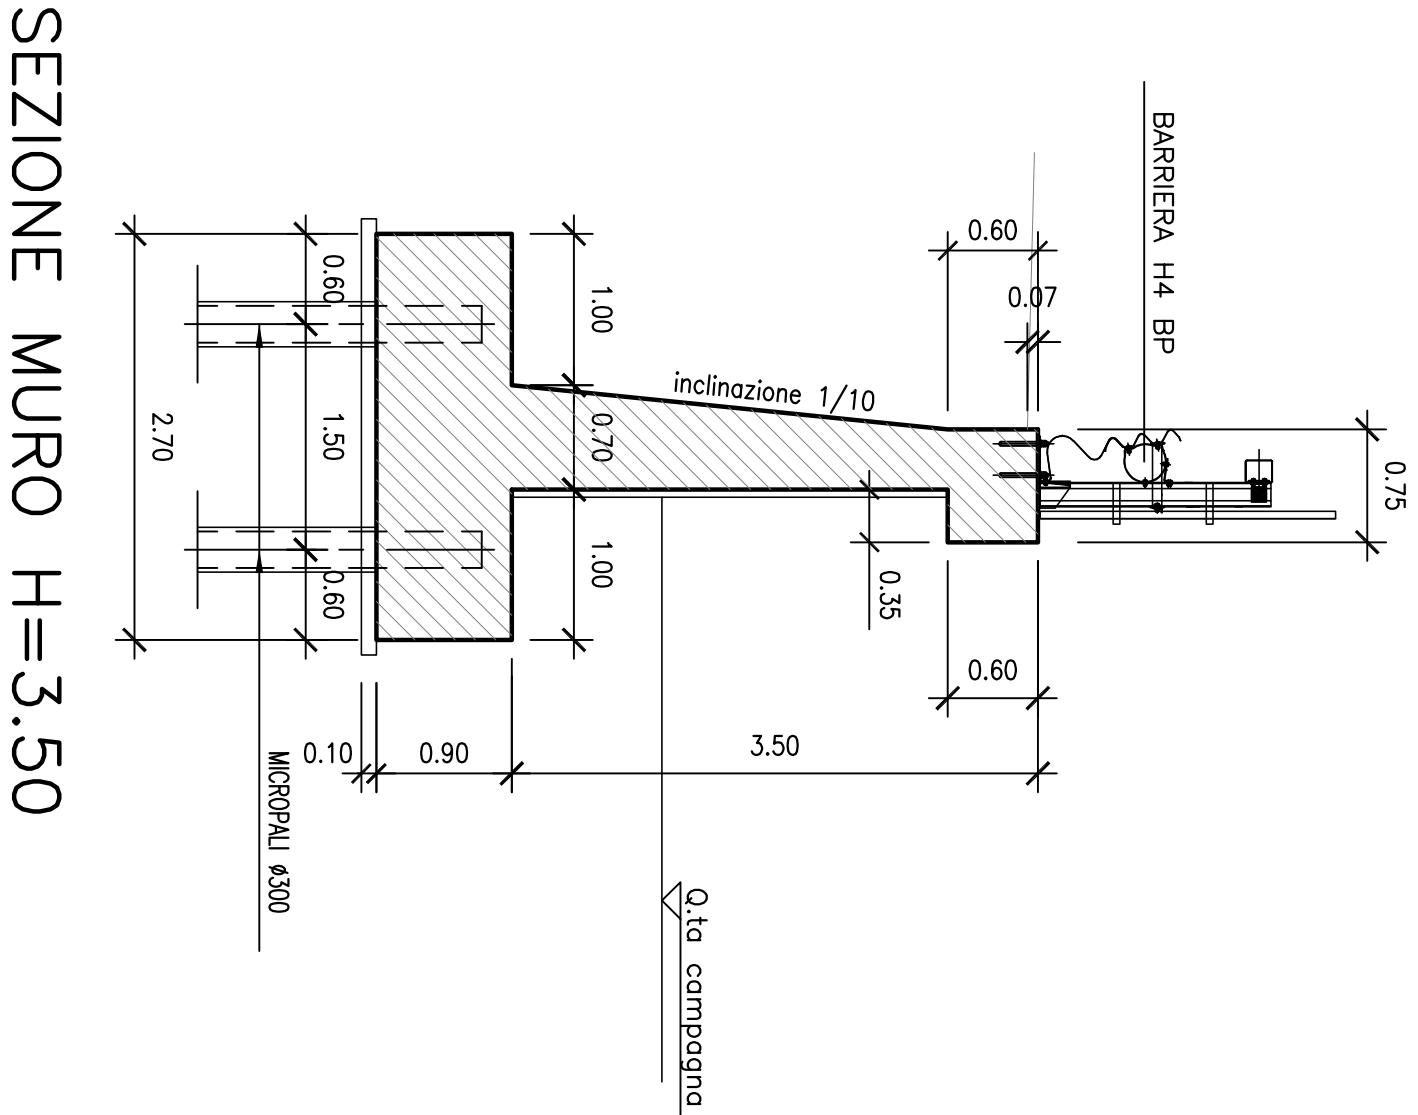


SEZIONE MURO H=3.50

INCIDENZA ARMATURE METALLICHE
- Fondazioni 80 kg/mc
- Elevazioni 90 kg/mc

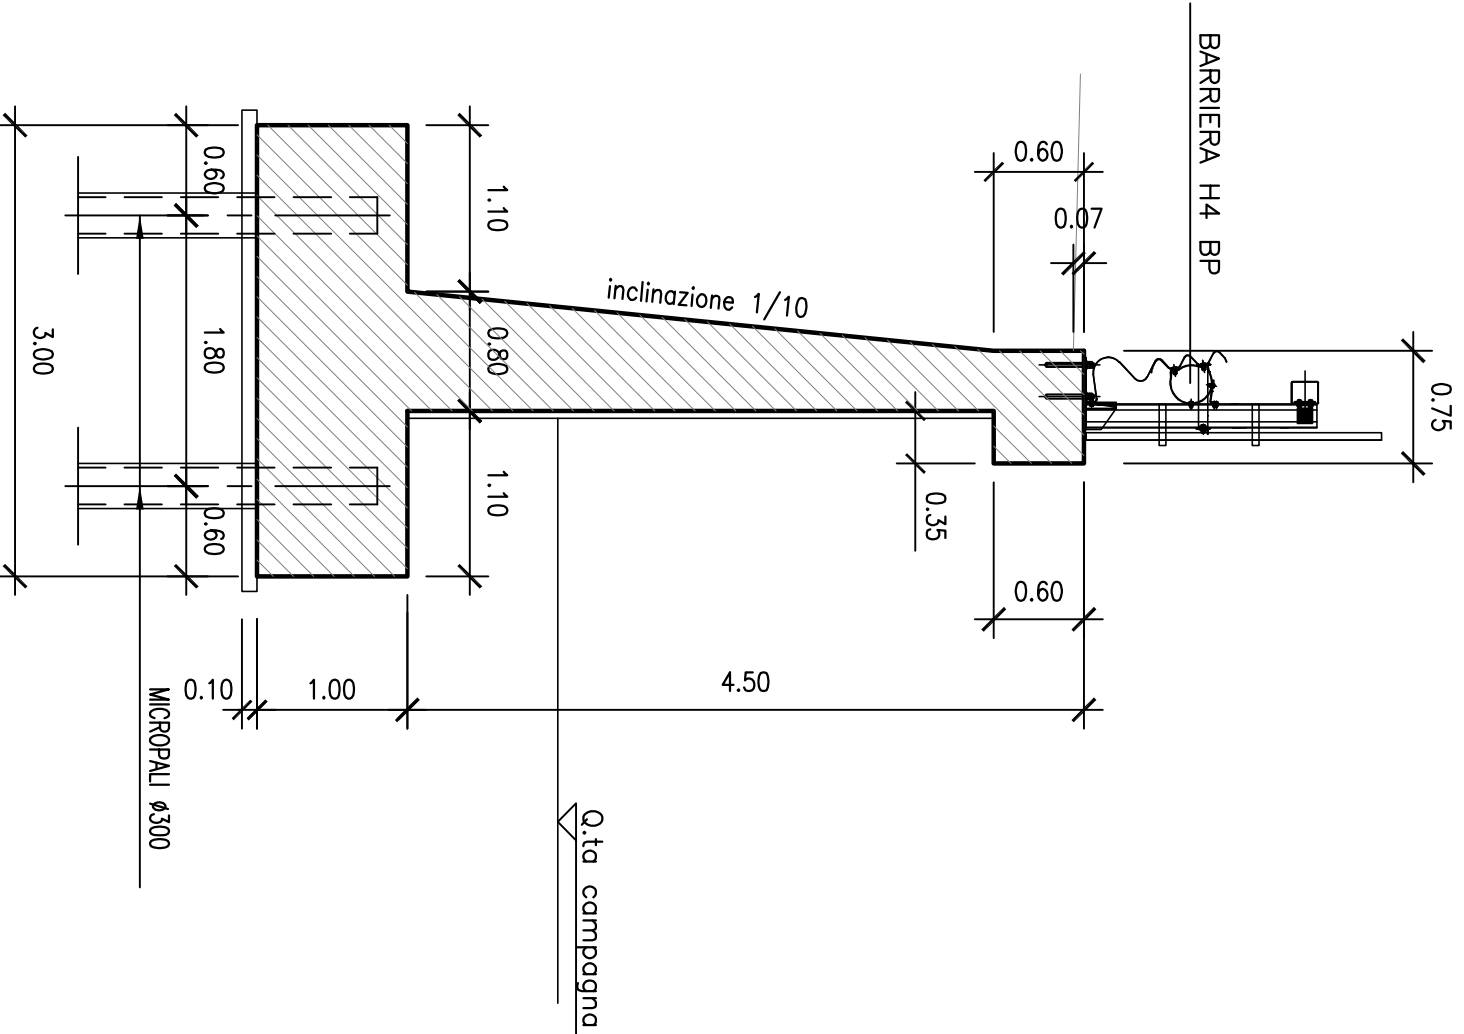


SEZIONE MURO H=4.50

INCIDENZA ARMATURE METALLICHE
- Fondazioni 80 kg/mc
- Elevazioni 90 kg/mc

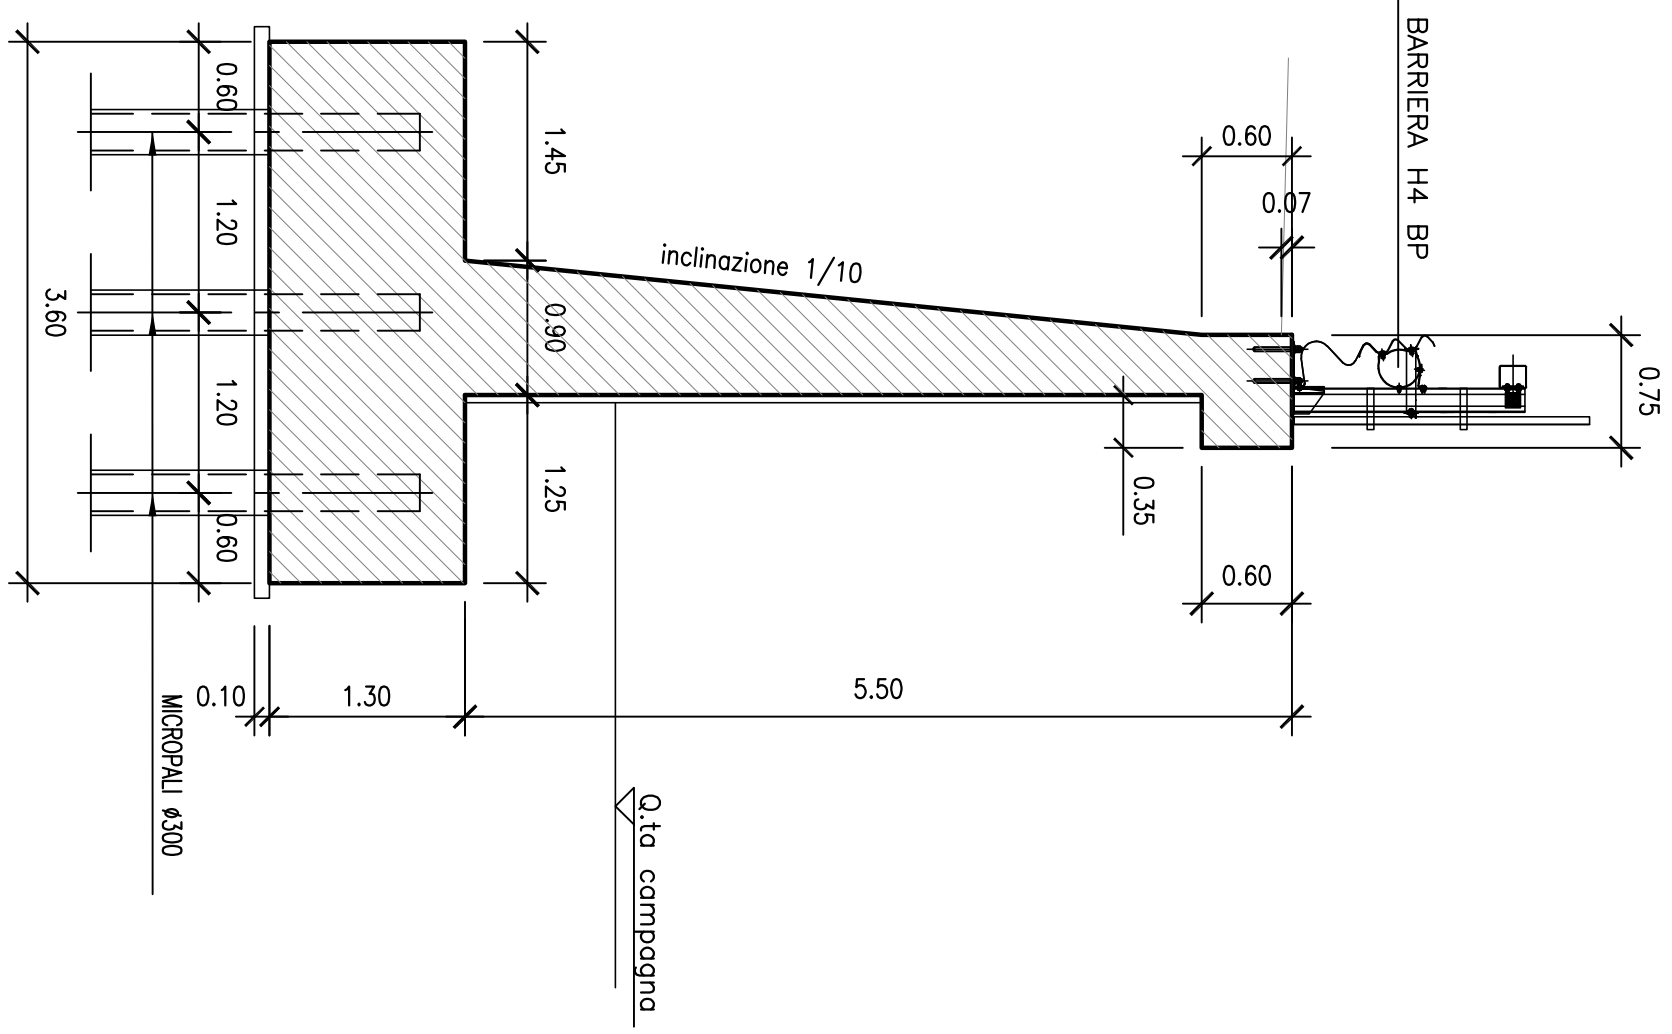


SEZIONE MURO H=5.50

INCIDENZA ARMATURE METALLICHE
- Fondazioni 80 kg/mc
- Elevazioni 90 kg/mc

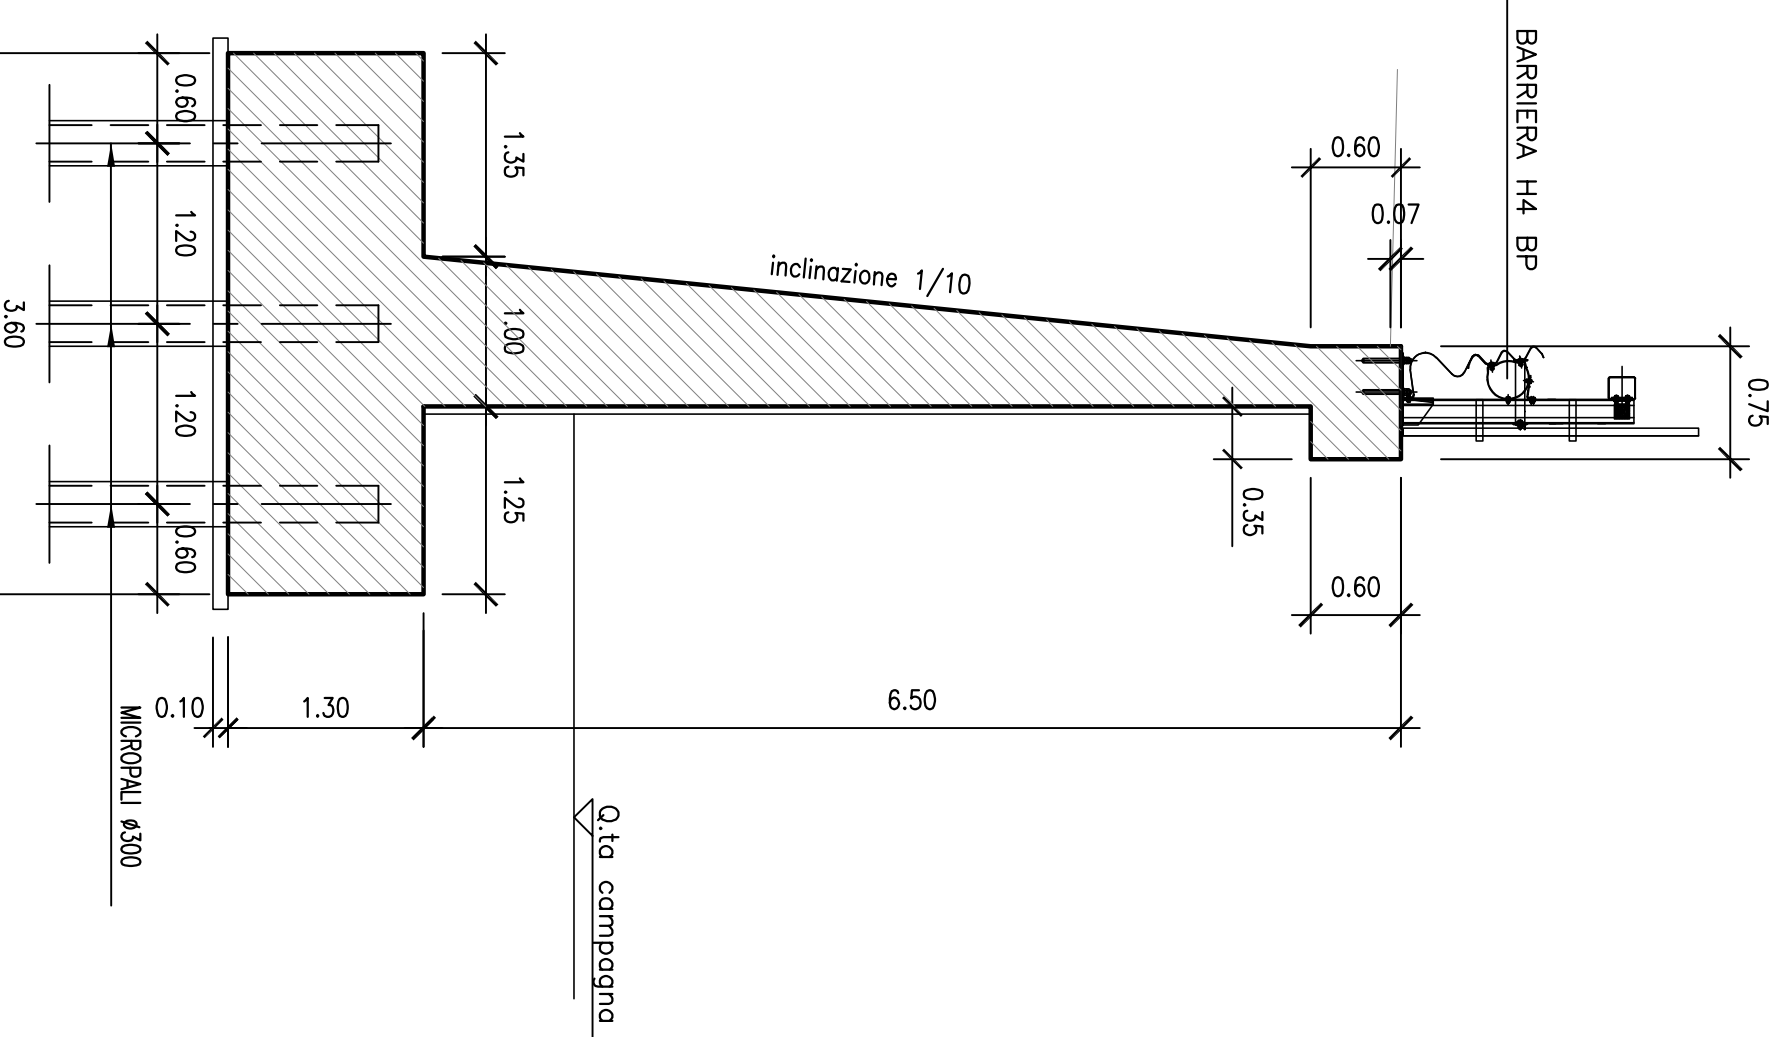

SEZIONE MURO H=6.50


INCIDENZA ARMATURE METALLICHE
- Fondazioni 80 kg/mc
- Elevazioni 90 kg/mc

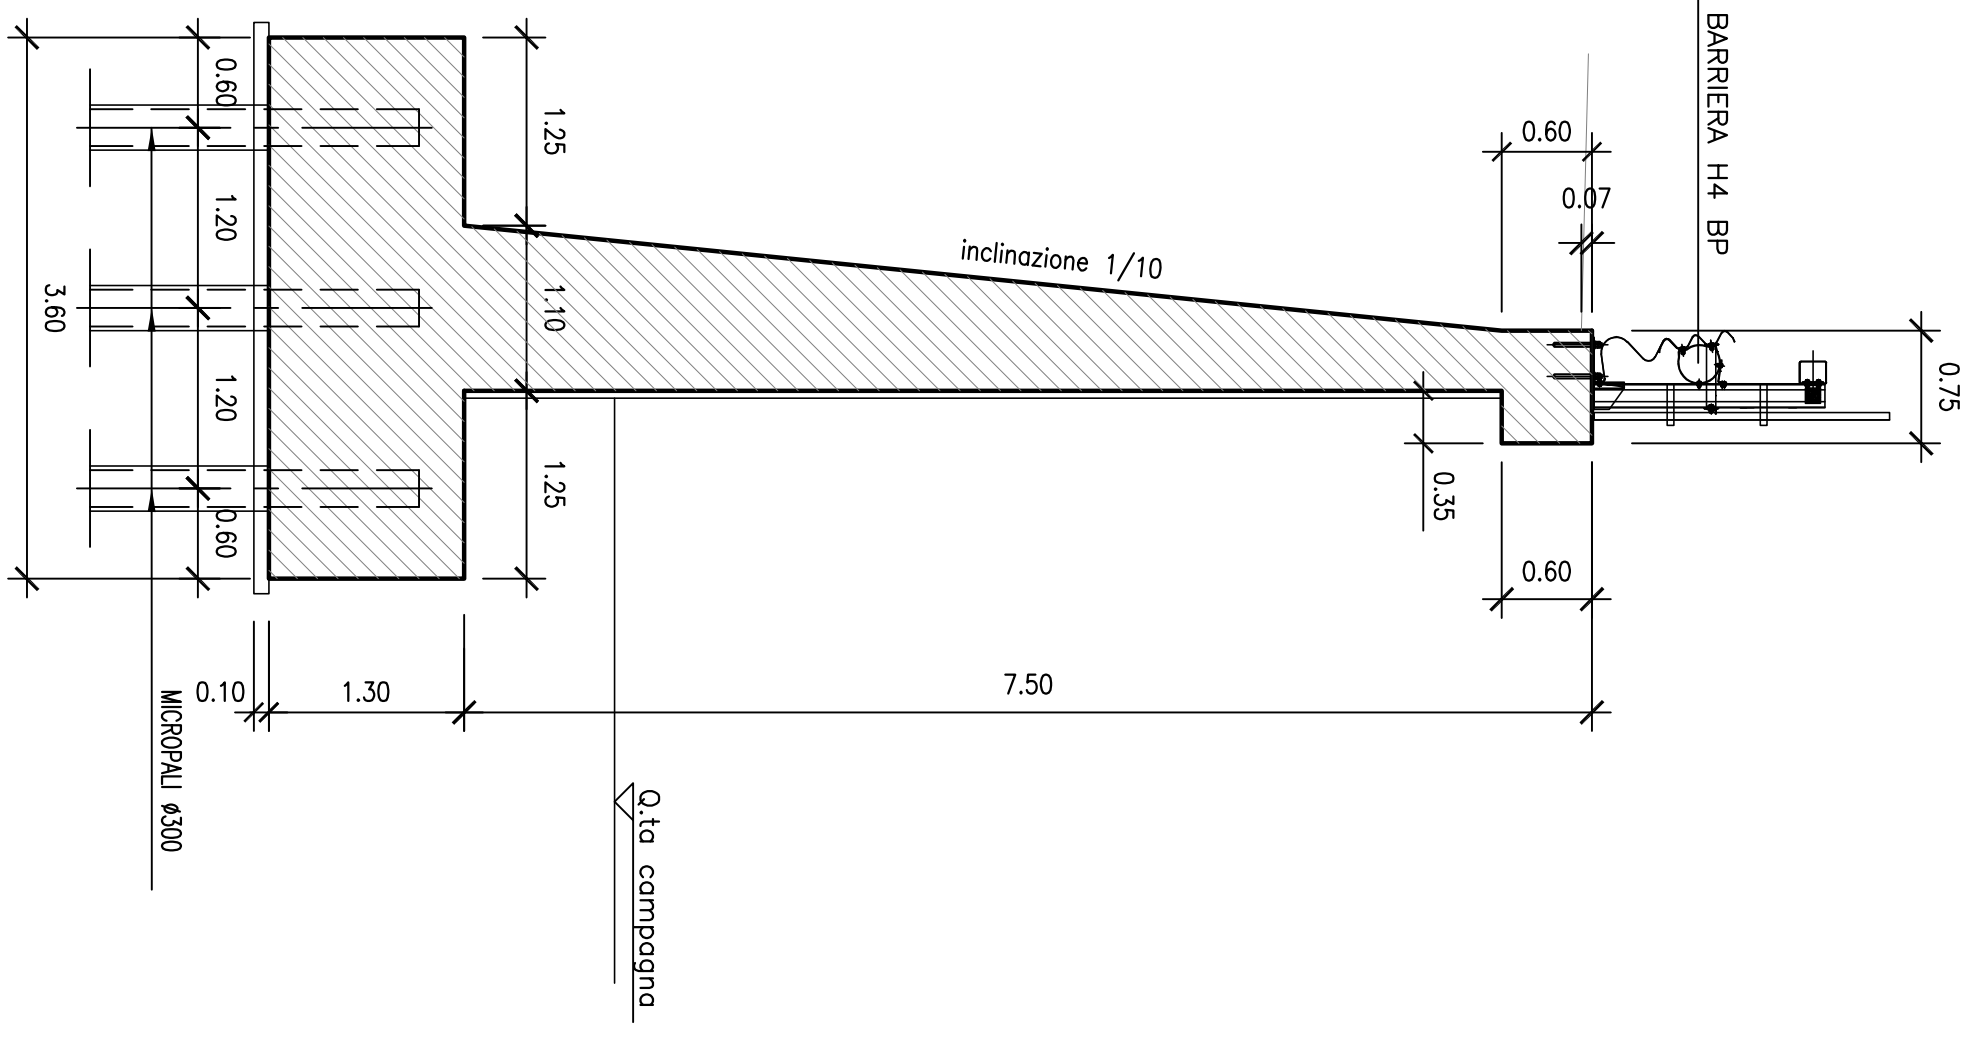


SEZIONE MURO H=7.50

INCIDENZA ARMATURE METALLICHE
- Fondazioni 80 kg/mc
- Elevazioni 90 kg/mc

VALIDO MURI 7.50/6.50/5.50

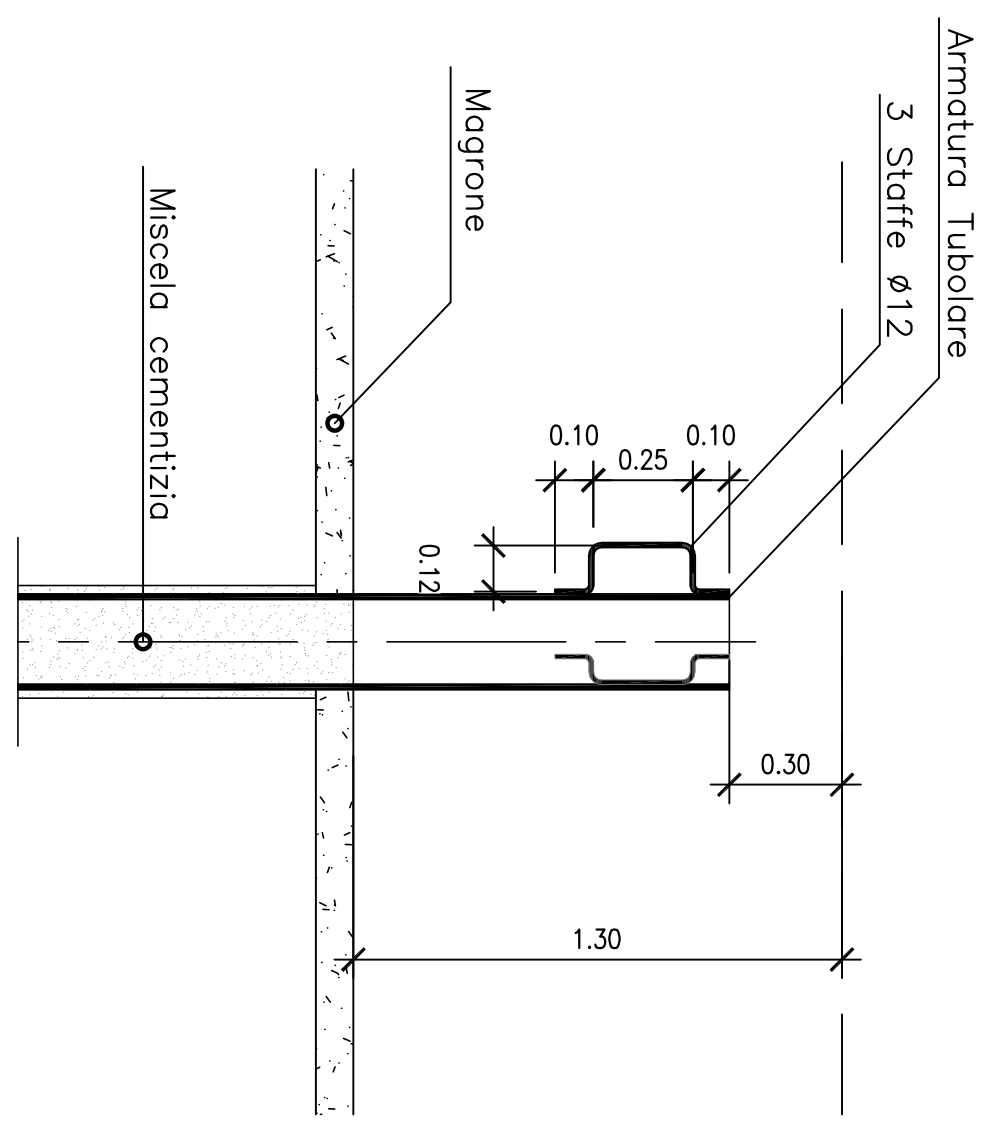


VALIDO MURI 4.50/3.50/2.50

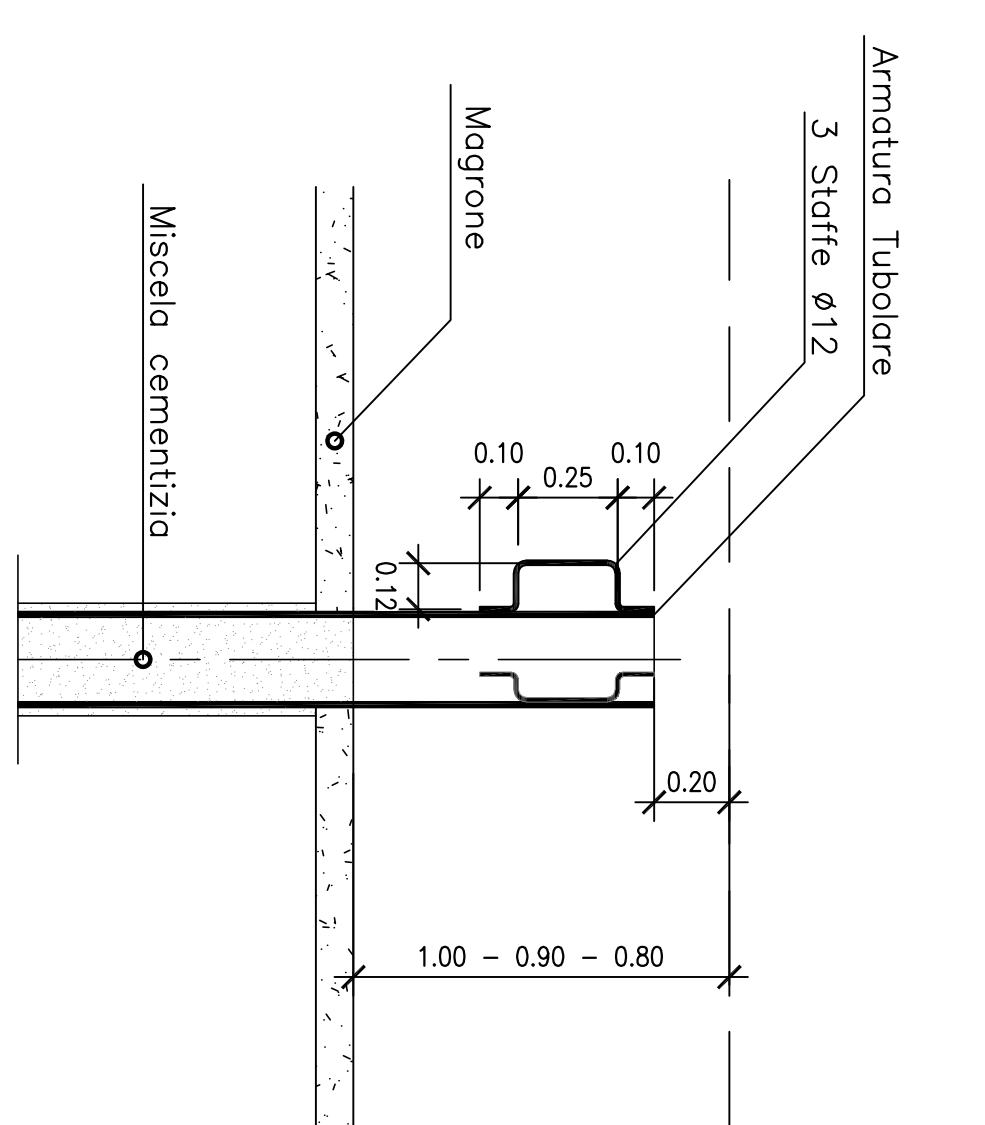

PARTICOLARE MICROPALO ANCORAGGIO ALLA FONDAZIONE


PARTICOLARE MICROPALO ANCORAGGIO ALLA FONDAZIONE

PARTICOLARE DISPOSIZIONE MICROPALI VALIDA PER MURI 7.50-6.50-5.50

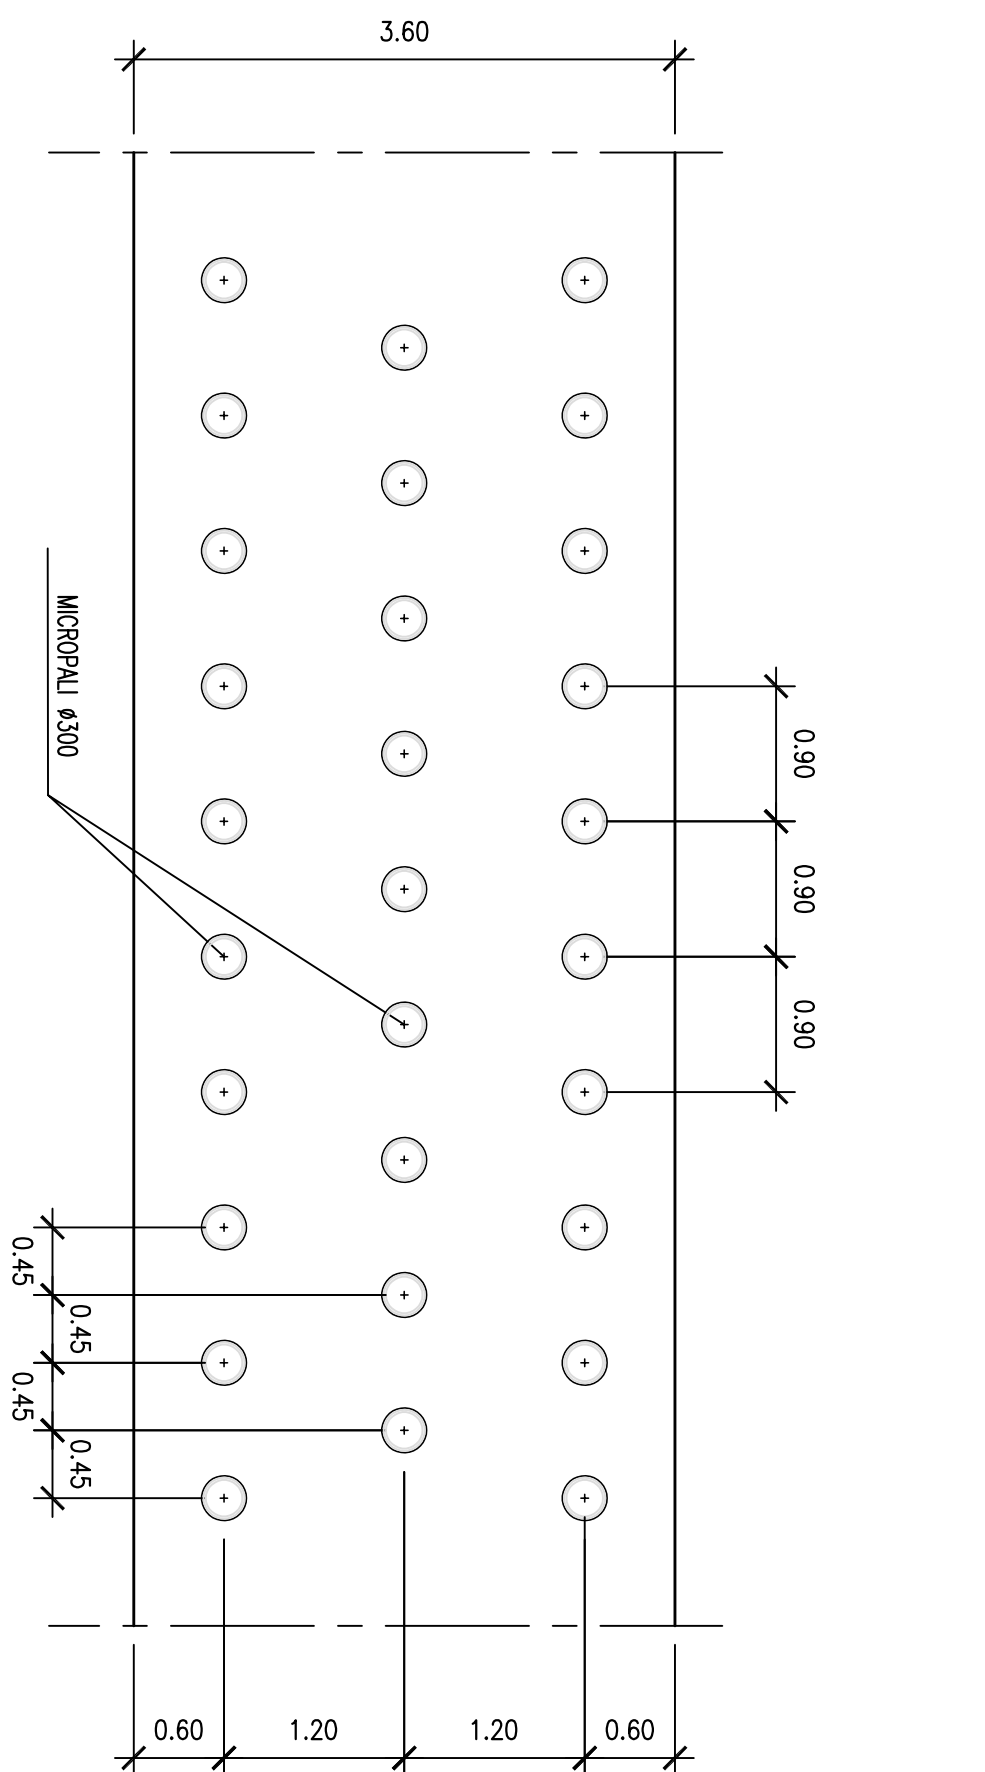

SEZIONE TIPO


scalo 1:50

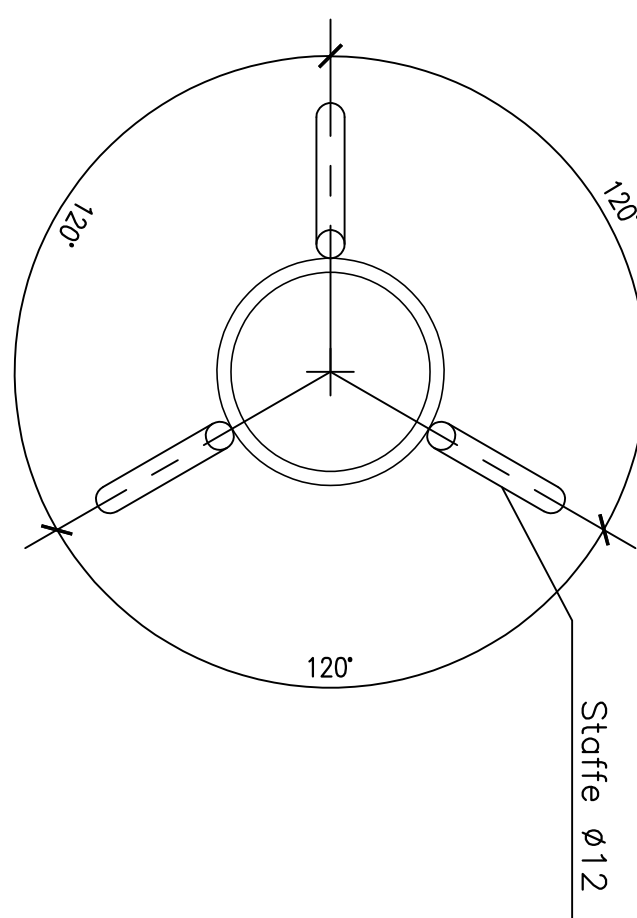

PARTICOLARE MICROPALO


PIANTA

1:20

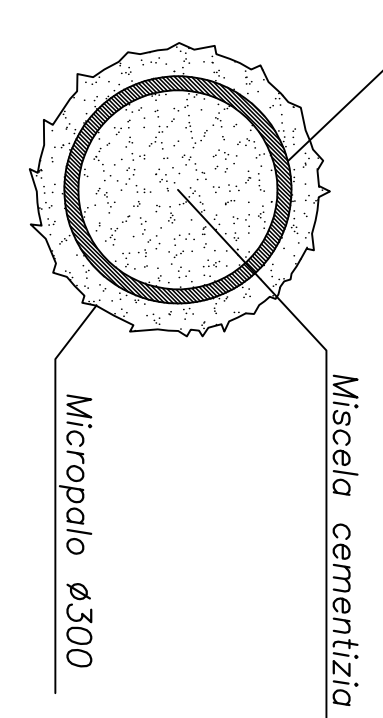

PARTICOLARE DISPOSIZIONE MICROPALI VALIDA PER MURI 4.50-3.50-2.50


scalo 1:50

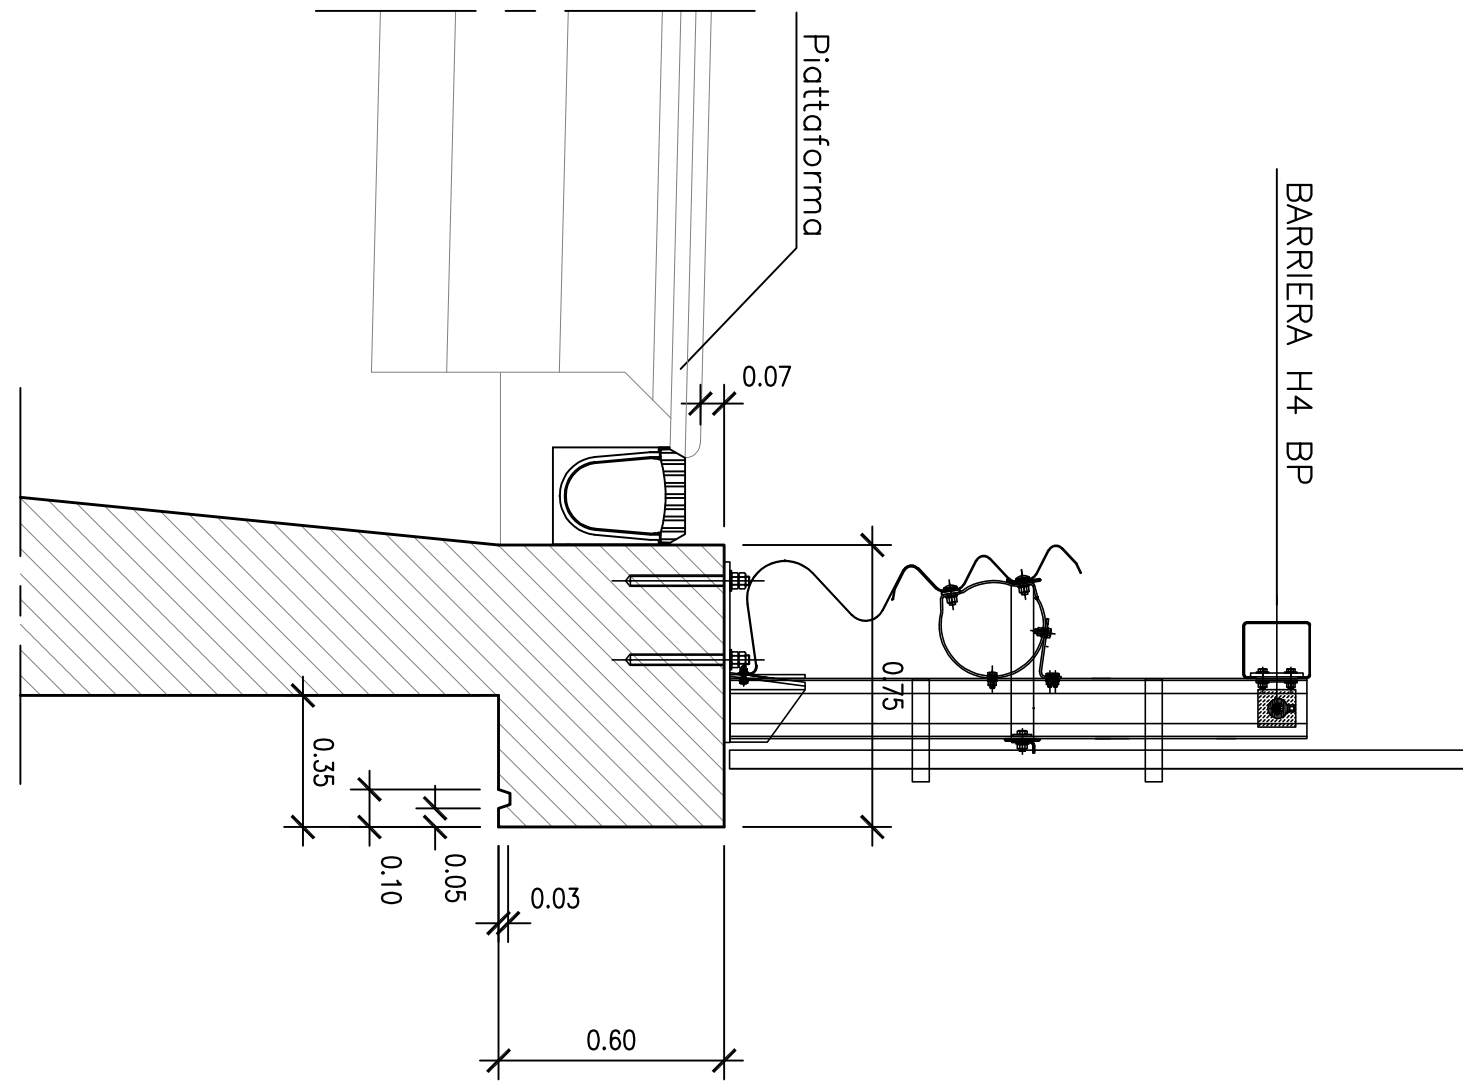

PARTICOLARE TESTA MURO

scalo 1:20

PARTICOLARE GIUNTO DI DILATAZIONE

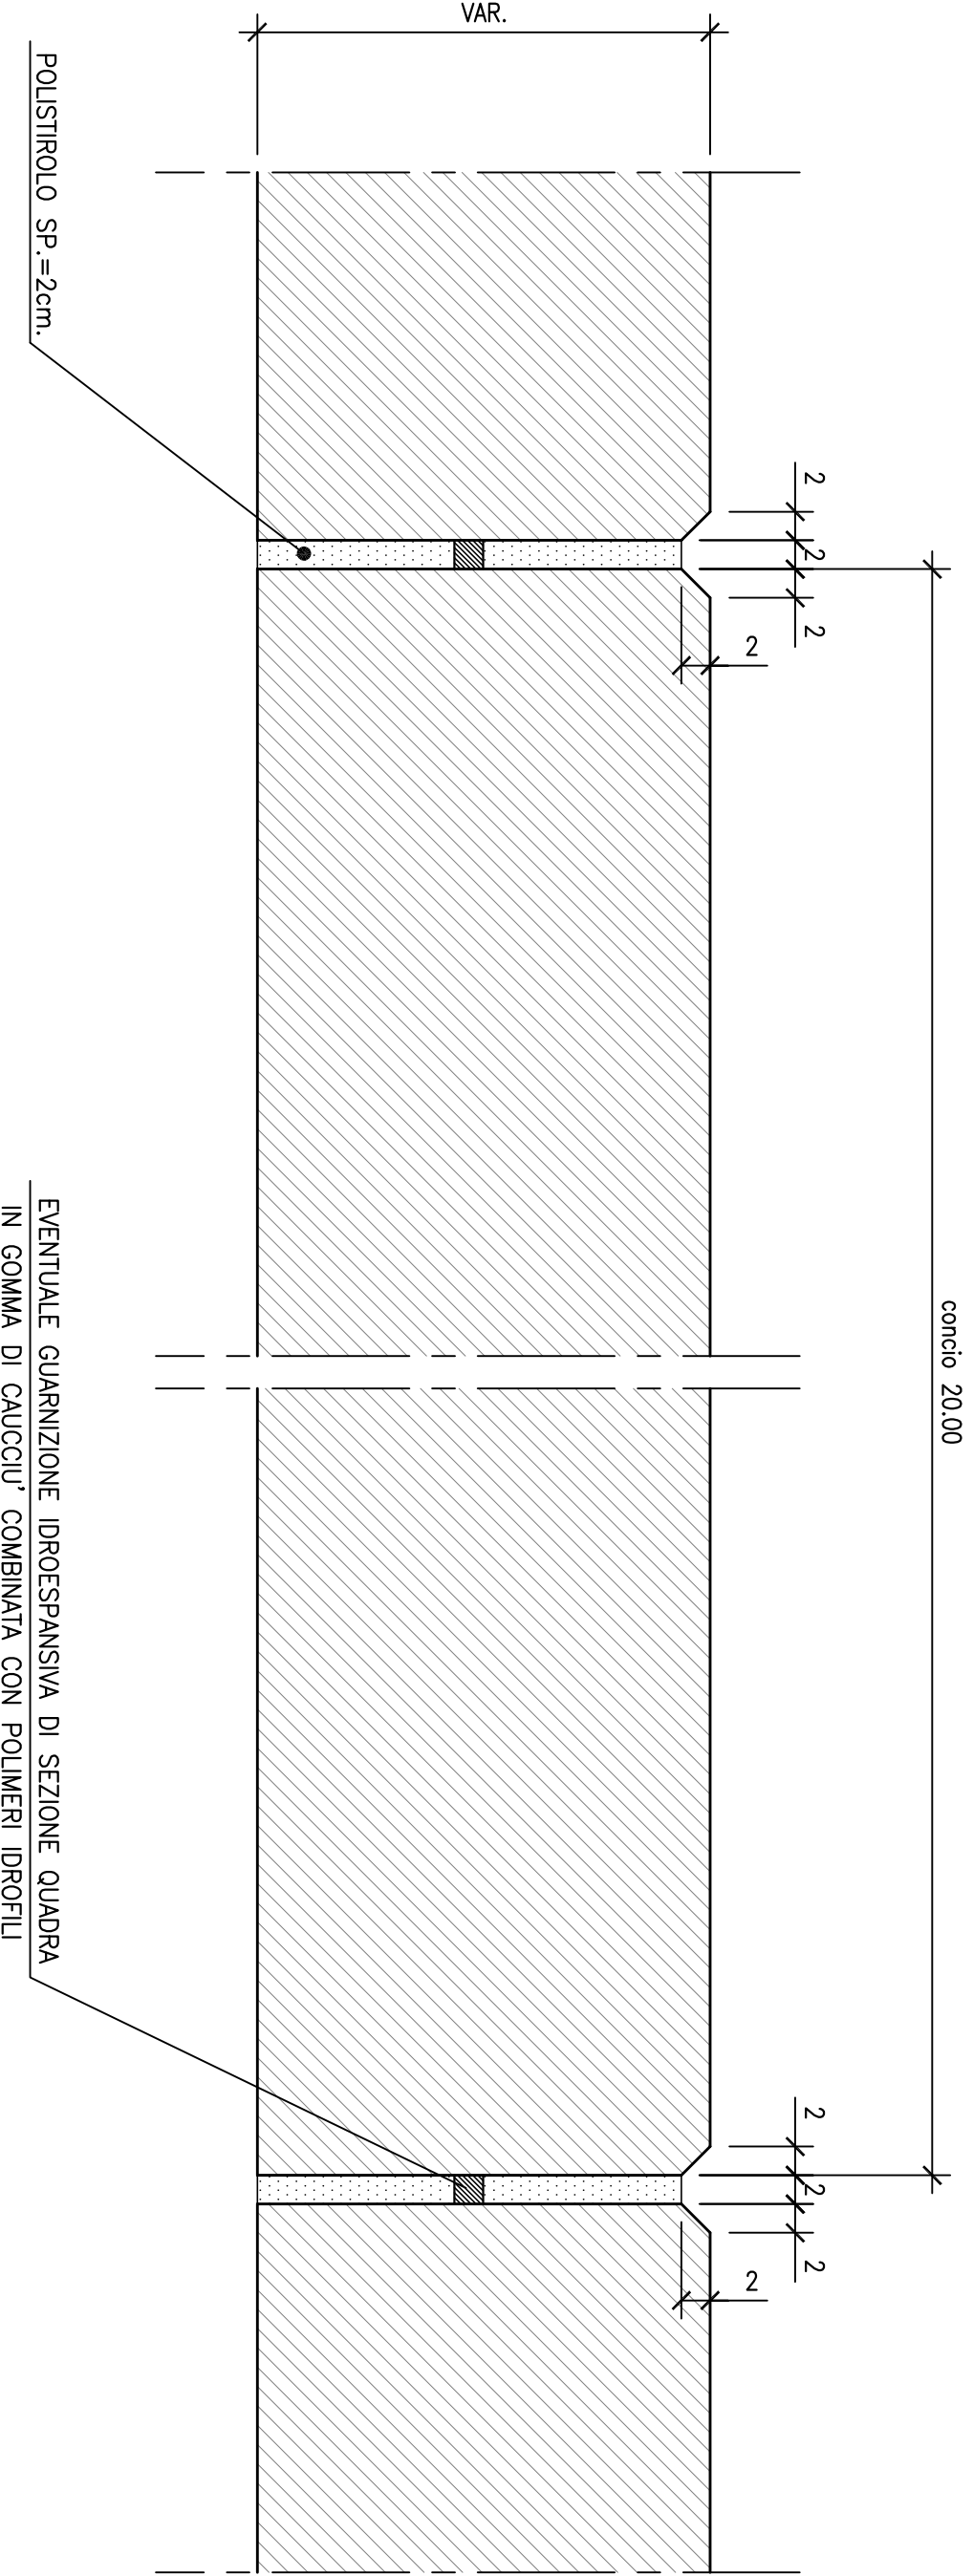

Direzione Progettazione e Realizzazione Lavori

NUOVA S.S.291

COLLEGAMENTO SASSARI - ALGHERO - AEROPORTO

Lavori di costruzione del 1° lotto Mamunaras - Alghero e del 4° lotto di collegamento con l'aeroporto di Fertilia

PROGETTO DEFINITIVO

cod. CA29

PROGETTAZIONE: ANAS - DIREZIONE PROGETTAZIONE E REALIZZAZIONE LAVORI

PROGETTO DEFINITIVO

PROGETTO DEFINITIVO

