SCAVI E BONIFICHE	
MURI	
MURO "OS06" IN SX	8,34 m²

SEZIONE: B-231
QT. PROGETTO: 15,88
DIST.PROG.: 2700,00

MURO "OS6"

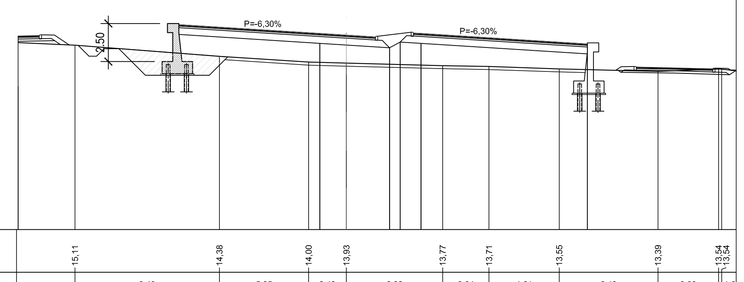

SCALA 1:200

QT.RIF. 3,00

QUOTE TERRENO	15,11		14,38		14,00	13,93		13,77	13,71		13,55		13,39		13,54	13,54	1,3							
DIST.PARZIALI TERRENO		9,49		5,85	2,48		6,32		3,04	4,61		6,49		3,98										
QUOTE PROGETTO			15,61 16,48		15,23	15,12	14,94 15,32	15,23					14,54 15,31	15,19										
DIST.PARZIALI PROGETTO		9,25			1,75	2,84	0,70 1,37		10,92															
QUOTE PAVIMENTATO			16,48	16,35	15,88	15,77	15,65	15,91 15,88			15,41		15,19											
DIST.PARZIALI PAVIMENTATO			1,75	7,50	1,75	1,91	2,50	0,30	7,50		3,42													

SCAVI E BONIFICHE	
MURI	
MURO "OS06" IN DX	9,01 m²

SEZIONE: B-232
QT. PROGETTO: 15,77
DIST.PROG.: 2713,23

MURO "OS6"

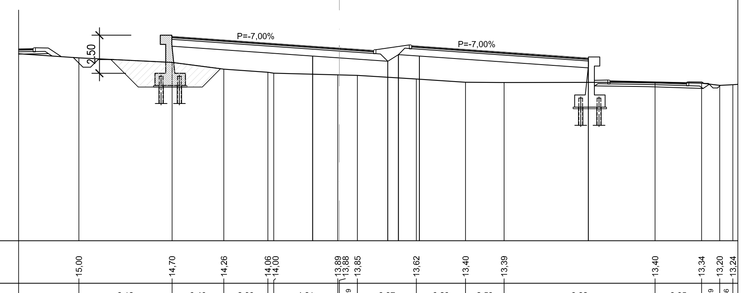

SCALA 1:200

QT.RIF. 3,00

QUOTE TERRENO	15,00		14,70	14,26	14,00 14,00	13,88 13,85	13,85	13,62	13,40	13,39			13,40		13,34	13,20	13,24							
DIST.PARZIALI TERRENO		6,12	3,40	2,89	4,21	0,18	3,87	3,23	2,53	9,92			3,05		0,18	0,68								
QUOTE PROGETTO			15,77 16,42		15,12	15,00	14,78 15,22	15,12					13,40 15,00											
DIST.PARZIALI PROGETTO		9,23			1,75	3,18	0,70 1,37		11,10															
QUOTE PAVIMENTATO			16,42	16,30	15,77	15,65	15,49	15,91 15,77			15,25		15,00											
DIST.PARZIALI PAVIMENTATO			1,75	7,50	1,75	2,25	2,50	0,30	7,50		3,60													

SCAVI E BONIFICHE	
MURI	
MURO "OS06" IN SX	8,30 m²

SEZIONE: B-235
QT. PROGETTO: 15,70
DIST.PROG.: 2724,99

MURO "OS6"

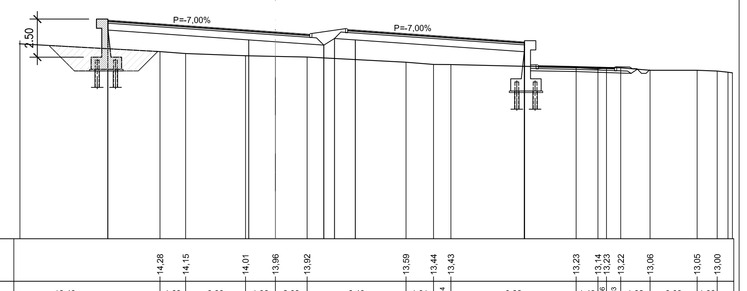

SCALA 1:200

QT.RIF. 2,00

QUOTE TERRENO			14,28	14,15	14,01	13,96	13,92		13,59	13,44	13,43			13,23	13,14 13,23	13,22	13,06		13,05	13,00				
DIST.PARZIALI TERRENO	12,49		1,68	3,93	1,96	2,08	6,49		1,81	0,14	8,22		1,43	0,14	0,91	1,92	3,09	1,33						
QUOTE PROGETTO			14,67 16,35		15,05	14,83		14,70 15,14	15,05				13,31 14,67 14,67											
DIST.PARZIALI PROGETTO		9,25			1,75	3,18	0,70 1,37		11,10															
QUOTE PAVIMENTATO			16,35	16,22	15,70	15,58	15,42	15,73 15,70			15,17		14,42											
DIST.PARZIALI PAVIMENTATO			1,75	7,50	1,75	2,25	2,50	0,30	7,50		3,60													

SCAVI E BONIFICHE	
MURI	
MURO "OS06" IN SX	11,92 m²

SEZIONE: B-236
QT. PROGETTO: 15,63
DIST.PROG.: 2740,00

MURO "OS6"

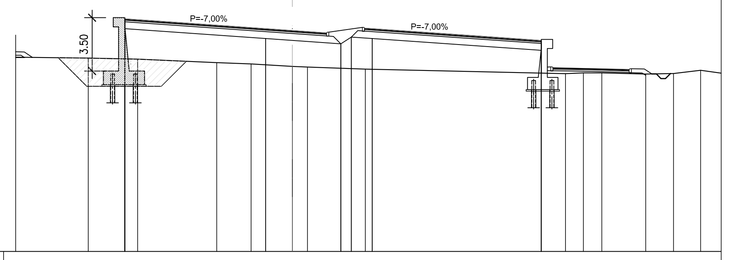

SCALA 1:200

QT.RIF. 1,00

QUOTE TERRENO	13,76	13,69	13,63	13,39	13,32	13,15 13,11	12,97						12,98	12,72 12,72	12,65	12,69	12,89							
DIST.PARZIALI TERRENO		4,77	3,24	5,19	2,25	2,71	1,66	3,80		13,14			1,17 1,21	2,89	1,82	1,79								
QUOTE PROGETTO			15,65 16,28			14,98	14,86	14,64 15,08	14,98				12,71 12,71 14,22											
DIST.PARZIALI PROGETTO		9,25			1,75	3,18	0,70 1,37		11,10															
QUOTE PAVIMENTATO			16,28	16,16	15,63	15,51	15,35	15,67 15,63			15,11		14,85											
DIST.PARZIALI PAVIMENTATO			1,75	7,50	1,75	2,25	2,50	0,30	7,50		3,60													

SCAVI E BONIFICHE	
MURI	
MURO "OS06" IN SX	9,85 m²

SEZIONE: B-237
QT. PROGETTO: 15,59
DIST.PROG.: 2760,00

MURO "OS6"

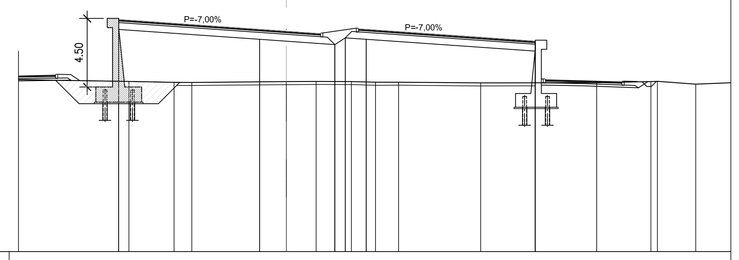

SCALA 1:200

QT.RIF. 1,00

QUOTE TERRENO	12,29		12,17	12,11 12,11		12,16	12,17	12,16 12,16	12,12	12,12		12,07			12,08		12,16 12,16	11,99						
DIST.PARZIALI TERRENO		7,25	2,96	1,17	6,20		1,96	2,31	1,58	1,51	5,39		7,62		3,56		2,51							
QUOTE PROGETTO			12,18 15,59 16,23			14,94	14,81	15,59 15,03	14,94				12,18 15,59 12,08											
DIST.PARZIALI PROGETTO		9,25			1,75	3,18	0,70 1,37		11,10															
QUOTE PAVIMENTATO			16,23	16,11	15,59	15,46	15,31	15,62 15,59			15,06		14,81											
DIST.PARZIALI PAVIMENTATO			1,75	7,50	1,75	2,25	2,50	0,30	7,50		3,60													

SCAVI E BONIFICHE	
MURI	
MURO "OS06" IN SX	9,77 m²

SEZIONE: B-238
QT. PROGETTO: 15,60
DIST.PROG.: 2780,00

MURO "OS6"

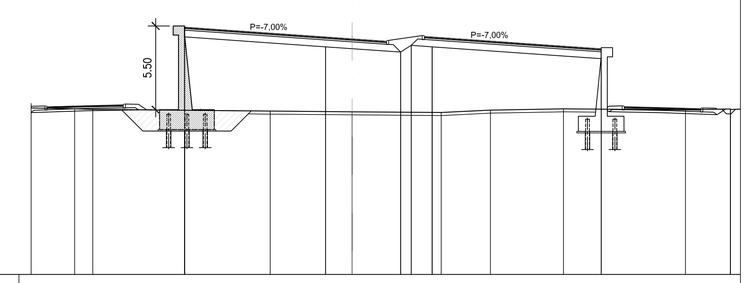

SCALA 1:200

QT.RIF. 0,00

QUOTE TERRENO	10,93	10,88	10,84		10,73		10,68		10,63		10,79		10,88		10,81	10,85 10,85								
DIST.PARZIALI TERRENO		2,86	1,05	11,64		5,39		5,85		3,23		4,79		8,02		2,94	1,							
QUOTE PROGETTO				10,78 15,56 16,24		14,56	14,62		14,60 15,04	14,95			10,85 15,56 15,02											
DIST.PARZIALI PROGETTO		9,25			1,75	3,18	0,70 1,37		11,10															
QUOTE PAVIMENTATO			16,24	16,12	15,60	15,47	15,32	15,63 15,60			15,07		14,82											
DIST.PARZIALI PAVIMENTATO			1,75	7,50	1,75	2,25	2,50	0,30	7,50		3,60													

SCAVI E BONIFICHE	
MURI	
MURO "OS06" IN SX	15,31 m²

SEZIONE: B-239
QT. PROGETTO: 15,66
DIST.PROG.: 2800,00

MURO "OS6"

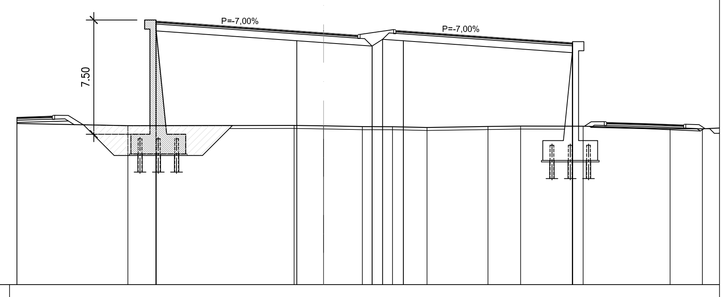

SCALA 1:200

QT.RIF. -1,00

QUOTE TERRENO		9,44			9,45	9,42	9,37	9,37	9,32	9,38	9,41		9,40		9,24	9,23	1,5							
DIST.PARZIALI TERRENO			10,92		1,93	2,55	1,98	2,26	4,00	2,15	4,10		5,71		2,12	1,5								
QUOTE PROGETTO			9,41 15,31		15,01	14,89	14,96 15,11	15,01					9,41 14,28 14,41											
DIST.PARZIALI PROGETTO		9,25			1,75	3,18	0,70 1,37		11,10															
QUOTE PAVIMENTATO			15,31	15,18	15,08	15,54	15,38	15,69 15,08			15,13		14,88											
DIST.PARZIALI PAVIMENTATO			1,75	7,50	1,75	2,25	2,50	0,30	7,50		3,60													

SCAVI E BONIFICHE	
MURI	
MURO "OS06" IN SX	12,02 m²

SEZIONE: B-240
QT. PROGETTO: 15,78
DIST.PROG.: 2820,00

MURO "OS6"

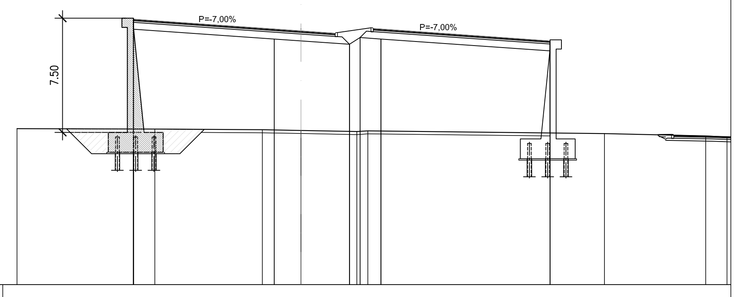

SCALA 1:200

QT.RIF. -1,00

QUOTE TERRENO	10,26		9,21		9,17	9,12	9,05 9,10				8,92				8,76	8,68								
DIST.PARZIALI TERRENO		9,05		7,06	2,54	3,67	0,21	6,10		15,53				6,65		1,39								
QUOTE PROGETTO			9,22 15,42 16,21		15,13	15,00	14,78 15,22	15,13					8,96 14,10 9,36											
DIST.PARZIALI PROGETTO		9,25			1,75	3,18	0,70 1,37		11,10															
QUOTE PAVIMENTATO			16,42	16,30	15,78	15,65	15,50	15,91 15,78			15,25		15,00											
DIST.PARZIALI PAVIMENTATO			1,75	7,50	1,75	2,25	2,50	0,30	7,50		3,60													

SCAVI E BONIFICHE	
MURI	
MURO "OS06" IN SX	11,77 m²

SEZIONE: B-241
QT. PROGETTO: 15,95
DIST.PROG.: 2840,00

MURO "OS6"

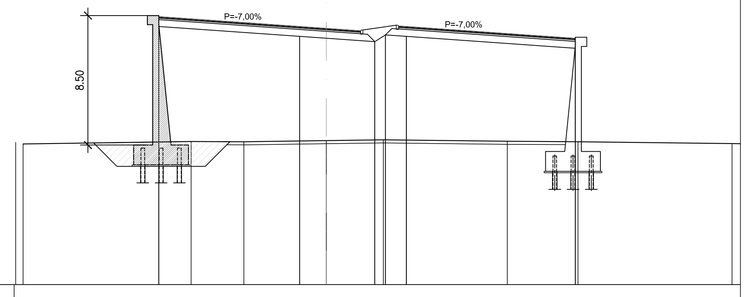

SCALA 1:200

QT.RIF. -1,00

QUOTE TERRENO		8,23			8,39	8,38	8,45	8,50		8,41	8,38		8,26											
DIST.PARZIALI TERRENO			11,03		3,46	5,41	3,74		8,14		4,64		10,11		1,									
QUOTE PROGETTO			8,36 15,42 16,09		15,30	15,17	14,95 15,30	15,30			8,32 14,32 8,36													
DIST.PARZIALI PROGETTO		9,25			1,75	3,18	0,70 1,37		11,10															
QUOTE PAVIMENTATO			16,09	16,47	15,95	15,82	15,67	15,98 15,95			15,42		15,17											
DIST.PARZIALI PAVIMENTATO			1,75	7,50	1,75	2,25	2,50	0,30	7,50		3,60													

NOTE GENERALI

KEY PLAN

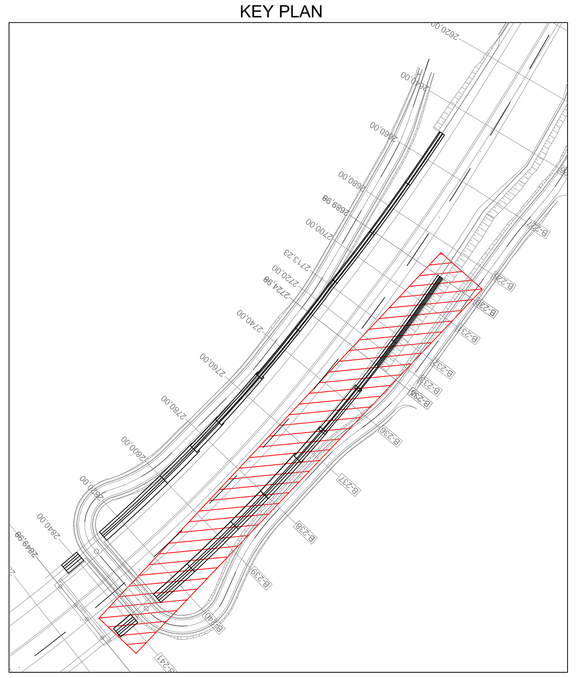

anas — *Direzione Progettazione e Realizzazione Lavori*

NUOVA S.S.291
COLLEGAMENTO SASSARI - ALGHERO - AEROPORTO
Lavori di costruzione del 1° lotto Mamuntanas - Alghero
e del 4° lotto di collegamento con l'aeroporto di Fertilia

PROGETTO DEFINITIVO — COD. CA29

PROGETTAZIONE: ANAS - DIREZIONE PROGETTAZIONE E REALIZZAZIONE LAVORI

PROGETTISTI:
Dott. Ing. ACHILLE DEVITOFRANCESCHI
Ordine Ing. di Roma n. 19116
Dott. Ing. ALESSANDRO MICHELI
Ordine Ing. di Roma n. 19654

IL GEOLOGO
Dott. Geol. Serena MAJETTA
Ordine Geol. Lazio n. 928

IL RESPONSABILE DEL S.I.A.
Dott. Arch. GIOVANNI MAGARO'
Ordine Arch. di Roma n. 16183

COORDINATORE PER LA SICUREZZA IN FASE DI PROGETTAZIONE
Geom. FABIO QUONDAM

VISTO: IL RESP. DEL PROCEDIMENTO
Dott. Ing. SALVATORE FRASCA

PROTOCOLLO | DATA

OPERE DI SOSTEGNO
OS06 - Asse B - prog. 2+690,00 - 2+845,20
Sezioni trasversali

| CODICE PROGETTO | | | | | | | | | | | | | | | | | | |