SCAVI E BONIFICHE	
MURI	
MURO "OS08" IN SX	26,00 m³

SEZIONE: OM08-1
QT. PROGETTO: 18,54
DIST.PROG.: 0,00

MURO "OS8"

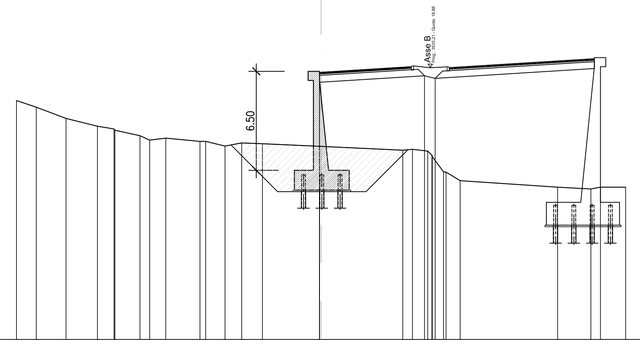

SCALA 1:200

QT.RIF. 1,00

| | | |