SCAVI E BONIFICHE	
MURI	
MURO "OS12" IN DX	5,00 m³

SEZIONE: OS12-3
QT. PROGETTO: 12,27
DIST.PROG.: 10,00

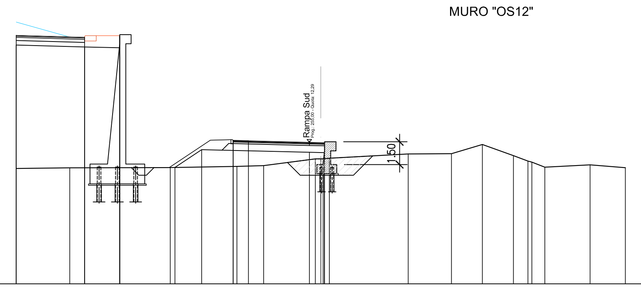

SCALA 1:200

QT.RIF. 3,00

| | | |