SCAVI E BONIFICHE	
MURI	
MURO "OS14" IN DX	10,91 m³

SEZIONE: OS14-3
QT. PROGETTO: 10,24
DIST.PROG.: 10,00

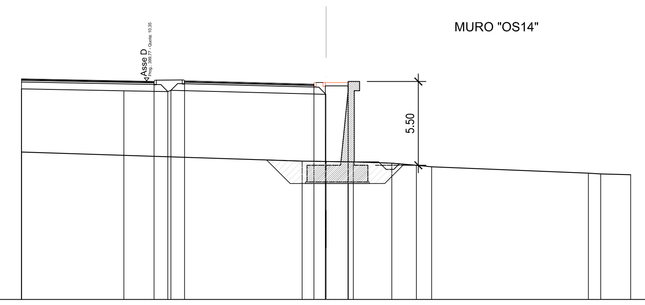

SCALA 1:200

QT.RIF. -4,00

| | | |