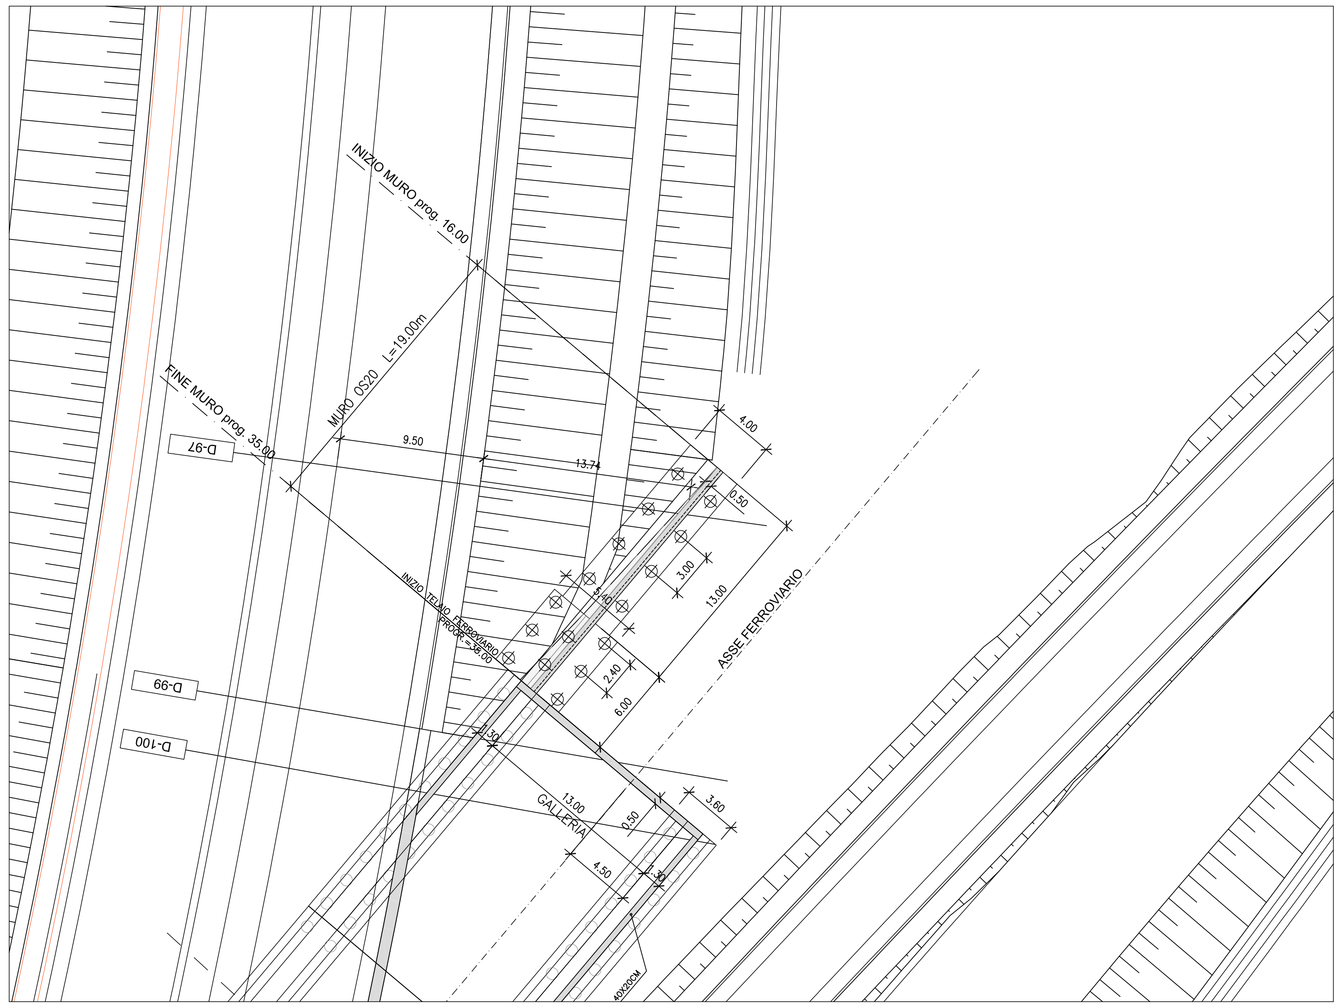

PIANTA MURO –OS20–
scala 1:200

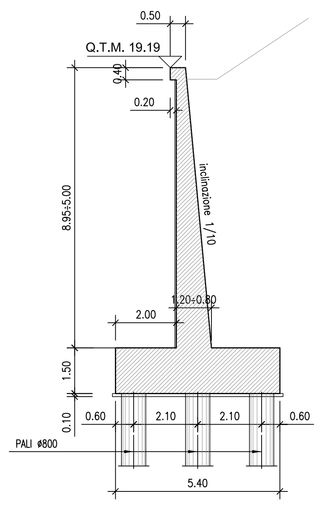

SEZIONE MURO Hmax=8.95
scala 1:100

INCIDENZA ARMATURE METALLICHE
- Pali ø800 70 Kg/ml
- Fondazioni 80 kg/mc
- Elevazioni 80 kg/mc

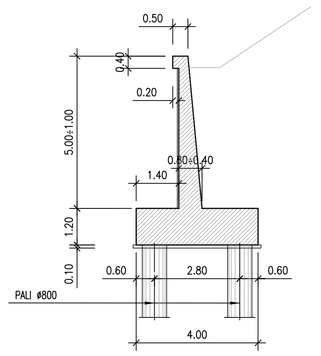

SEZIONE MURO Hmax=5.00
scala 1:100

INCIDENZA ARMATURE METALLICHE
- Pali ø800 60 Kg/ml
- Fondazioni 70 kg/mc
- Elevazioni 70 kg/mc

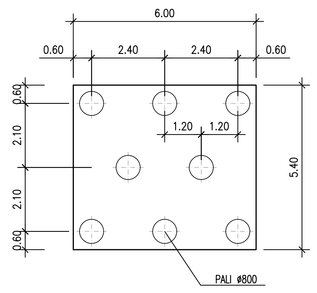

DISPOSIZIONE PALI
VALIDA PER MURO 9.00÷5.00
scala 1:100

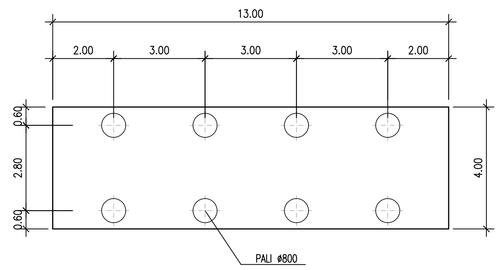

DISPOSIZIONE PALI
VALIDA PER MURO 5.00÷1.00
scala 1:100

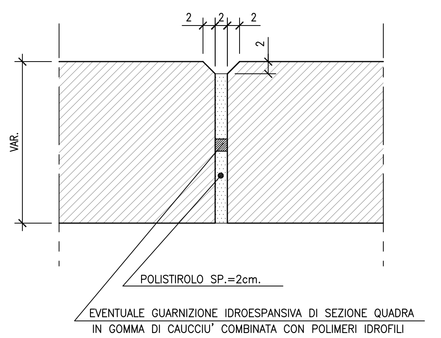

PARTICOLARE GIUNTO DI DILATAZIONE

NOTE GENERALI

KEY PLAN

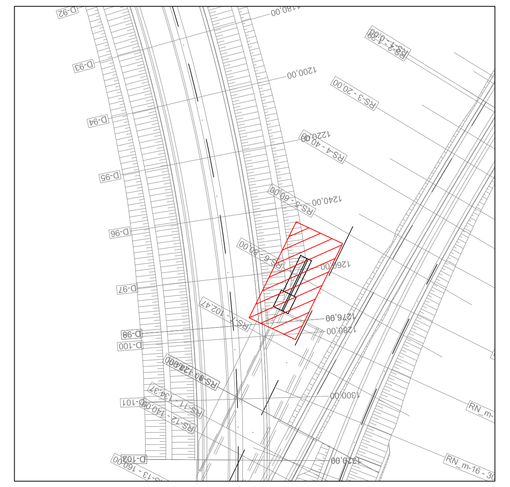

TABELLA MATERIALI :

CONGLOMERATO CEMENTIZIO PER MAGRONE:
- Classe di resistenza minima C12/15

CALCESTRUZZO:

PALI TRIVELLATI:
- Classe di resistenza minima C25/30
- Classe di esposizione XC2

FONDAZIONI MURI:
- Classe di resistenza minima C28/35
- Classe di esposizione XC2

ELEVAZIONI MURI:
- Classe di resistenza minima C28/35
- Classe di esposizione XC2

ACCIAIO PER ARMATURE ORDINARIE:
- Acciaio in barre nervate tipo B450C
  fyk ≥ 450 MPa
  ftk ≥ 540 MPa

COPRIFERRO per pali: 75.0 mm
COPRIFERRO per fondazioni: 45.0 mm
COPRIFERRO per elevazioni: 45.0 mm

CARATTERISTICHE PALI DI FONDAZIONE		
MURO TIPO	DIAMETRO PALO (mm)	LUNGHEZZA TOTALE (m)
9.00÷5.00	800	19
5.00÷1.00	800	19

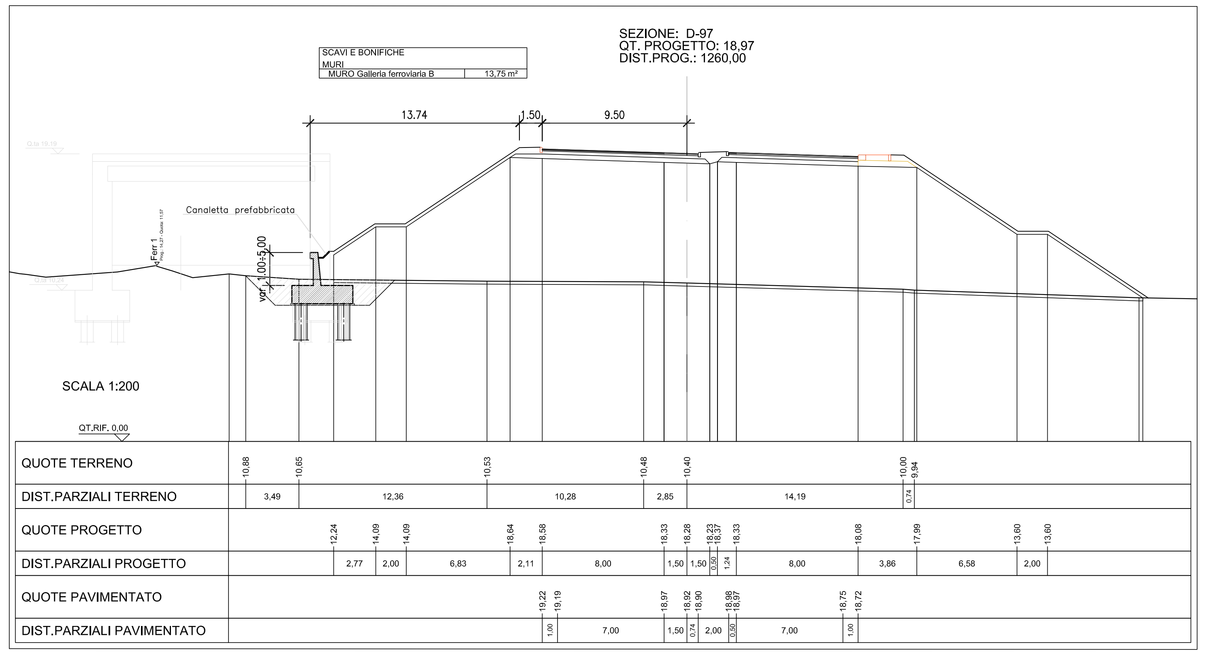

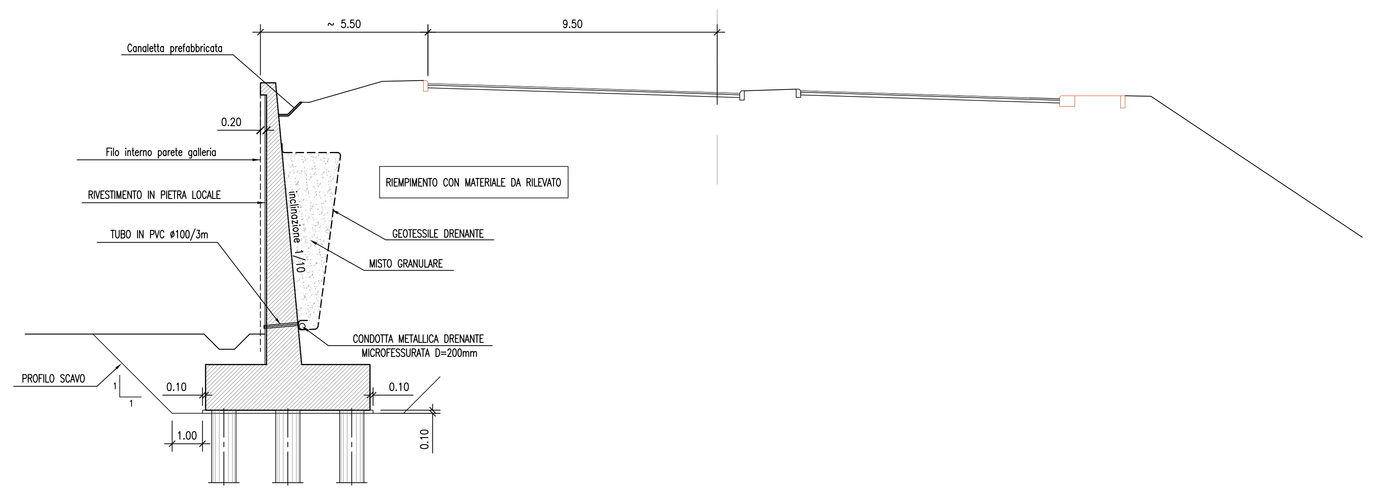

SEZIONE TIPO
scala 1:100

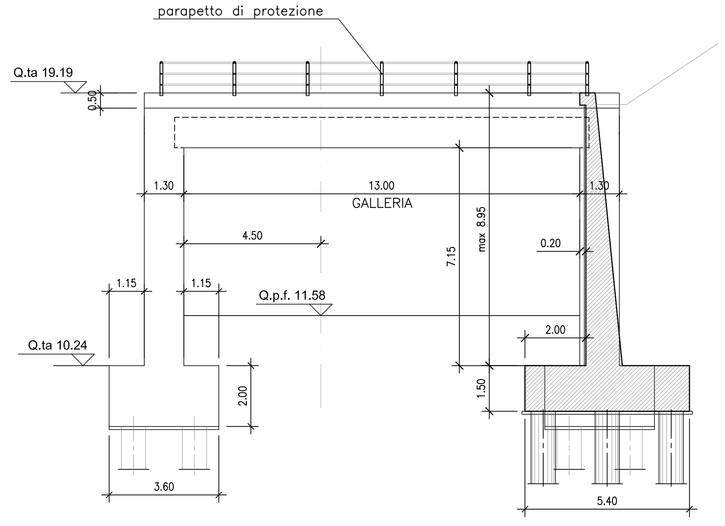

PROSPETTO MURO (RACCORDO CON GALLERIA)
scala 1:100

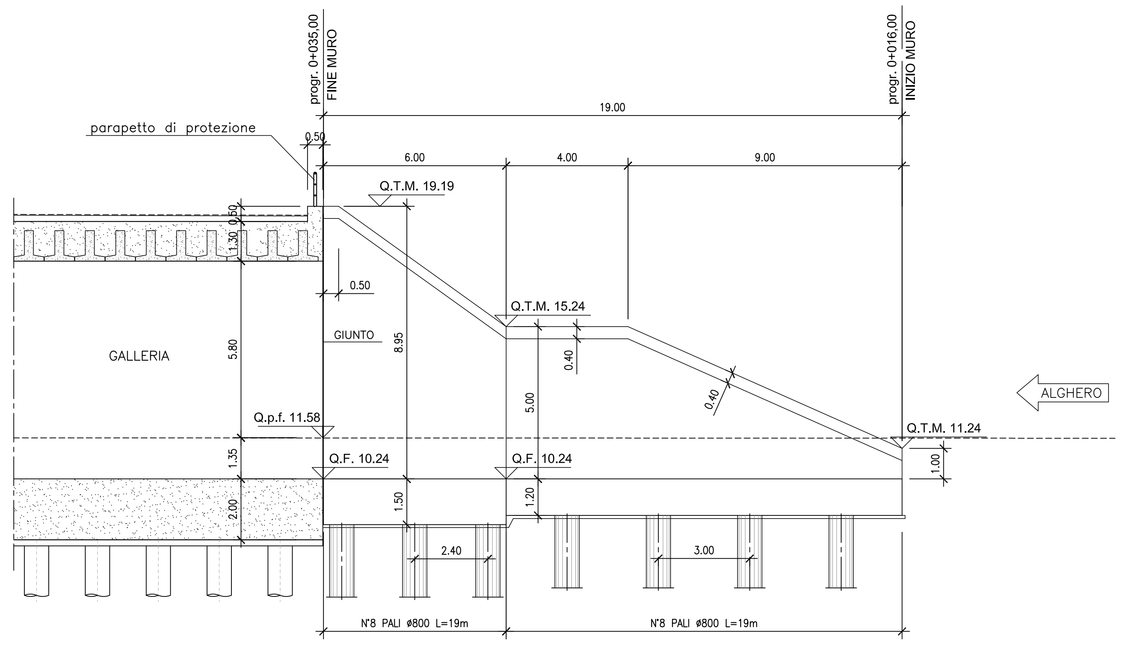

PROSPETTO MURO –OS20–
scala 1:100

anas — Direzione Progettazione e Realizzazione Lavori

NUOVA S.S.291
COLLEGAMENTO SASSARI - ALGHERO - AEROPORTO
Lavori di costruzione del 1° lotto Mamuntanas - Alghero
e del 4° lotto di collegamento con l'aeroporto di Fertilia

PROGETTO DEFINITIVO — COD. CA29

PROGETTAZIONE: ANAS - DIREZIONE PROGETTAZIONE E REALIZZAZIONE LAVORI

PROGETTISTI:
Dott. Ing. ACHILLE DEVITOFRANCESCHI
Ordine Ing. di Roma n. 19116
Dott. Ing. ALESSANDRO MICHELI
Ordine Ing. di Roma n. 19654

IL GEOLOGO
Dott. Geol. Serena MAJETTA
Ordine Geol. Lazio n. 928

IL RESPONSABILE DEL S.I.A.
Dott. Arch. GIOVANNI MAGARO'
Ordine Arch. di Roma n. 16183

COORDINATORE PER LA SICUREZZA IN FASE DI PROGETTAZIONE
Geom. FABIO GIOGNONI

VISTO: IL RESP. DEL PROCEDIMENTO
Dott. Ing. SALVATORE FRASCA

PROTOCOLLO | DATA

OPERE DI SOSTEGNO
OS20 - Muro Galleria ferroviaria B
Planimetria prospetto e sezioni

CODICE PROGETTO				NOME FILE	REVISIONE	
PROGETTO	LIV. PROG.	N. PROG.		T01OS20GETDI01_A.dwg		
LOPLSC	D	1601		CODICE ELAB. T01OS20GETDI01	A	varie

REV.	DESCRIZIONE	DATA	REDATTO	VERIFICATO	APPROVATO
D					
C					
B					
A	Nuova emissione a seguito indirizzo MIT del 11-05-2016	SET 2017			