






Sezione tipo asse principale - in rilevato
Lotto 1 - Cat. B
SCALA 1:200

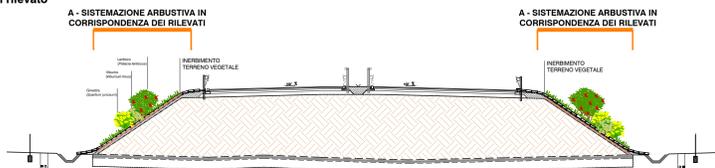


Sezione tipo Circonvallazione Alghero - in rilevato con marciapiedi laterali - tratto compreso tra Rotatoria 2 e Rotatoria 3
Lotto 1 - Cat. D
SCALA 1:200

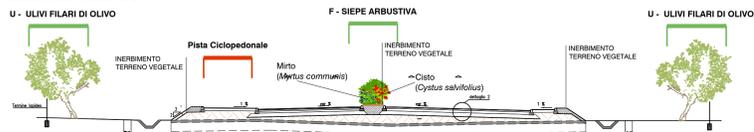

Sezione tipo Asse principale Bretella di collegamento con l'Aeroporto di Fertilia - Rilevato
Lotto 4 - Cat. C
SCALA 1:200

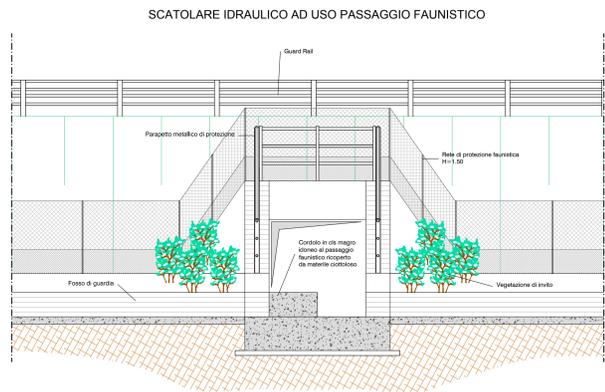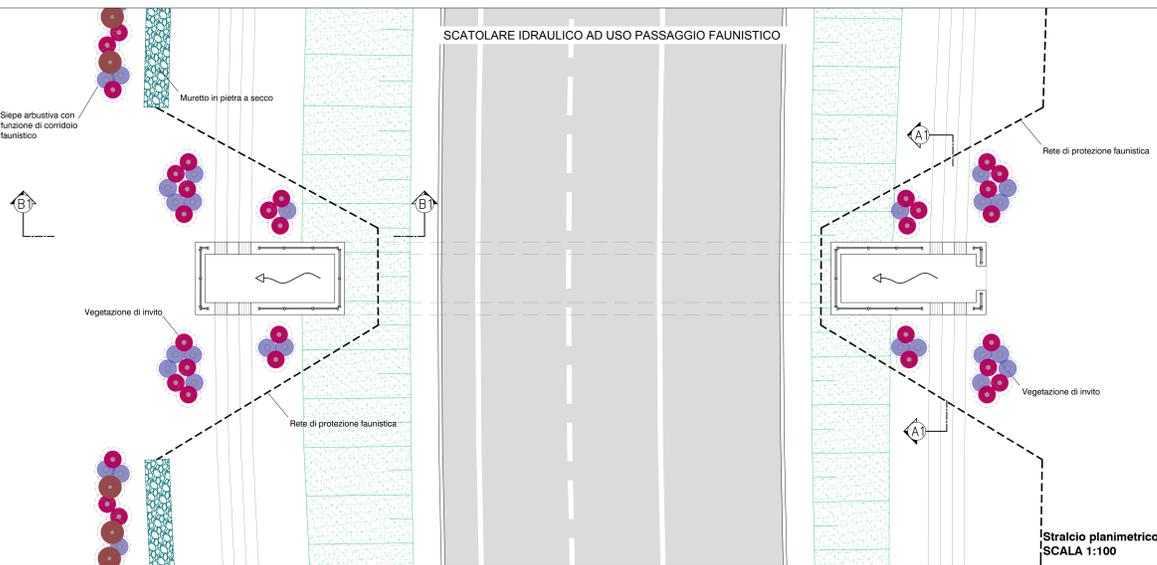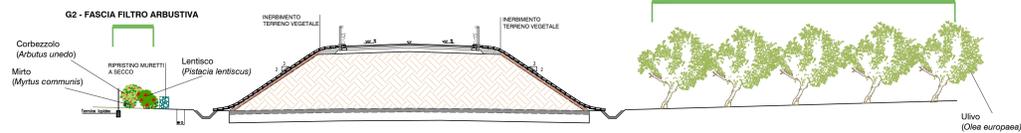


Sezione A-A'
SCALA 1:50

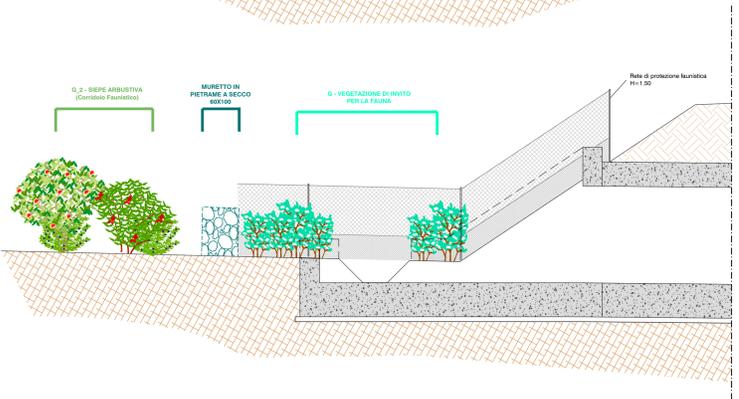



Sezione B-B'
SCALA 1:50












Sezione tipo asse principale - in viadotto
LOTTO 1
SCALA 1:200

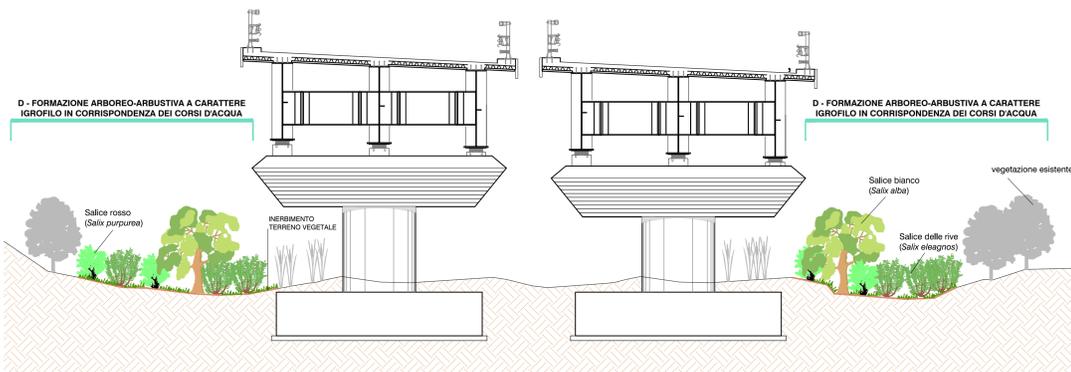

PROTEZIONE IN GABBIONI AL PIEDE DEL RILEVATO - Rinverdire con talee di salice

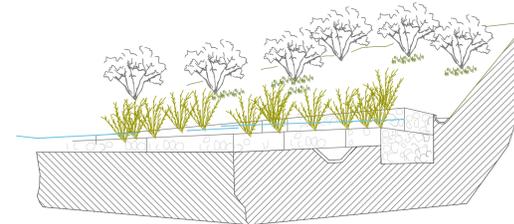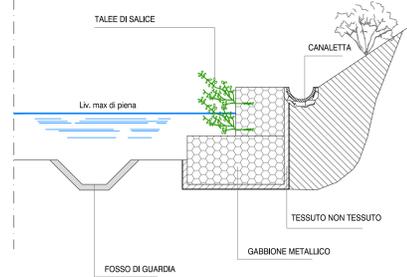

SCHEMI TIPOLOGICI DI IMPIANTO DEGLI INTERVENTI A VERDE

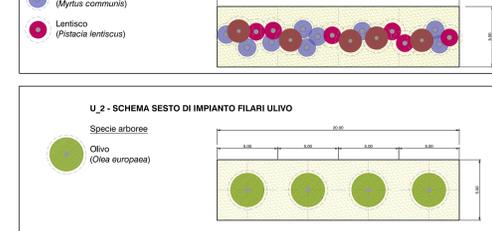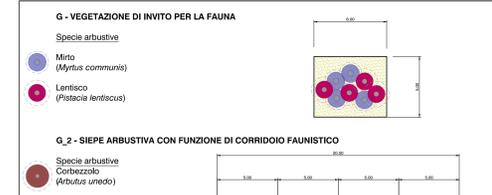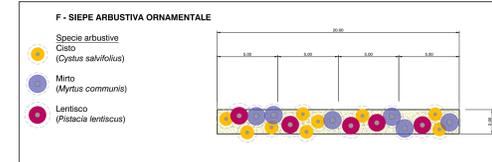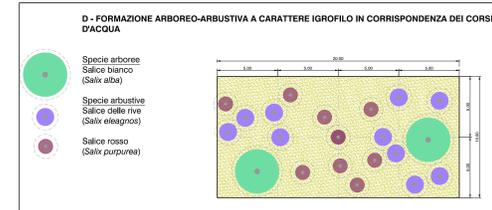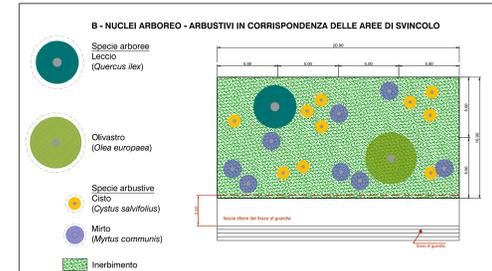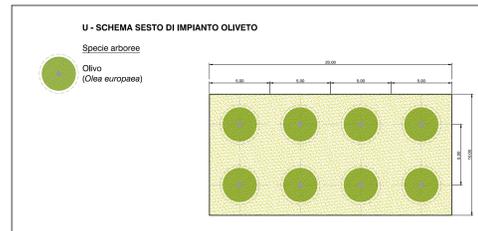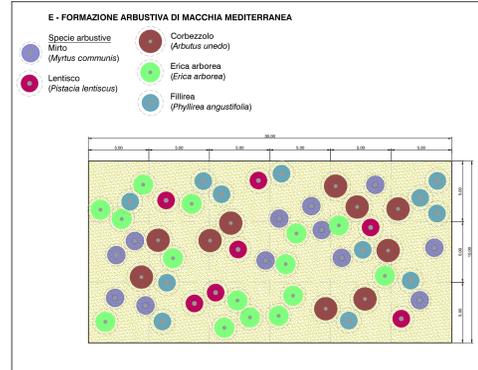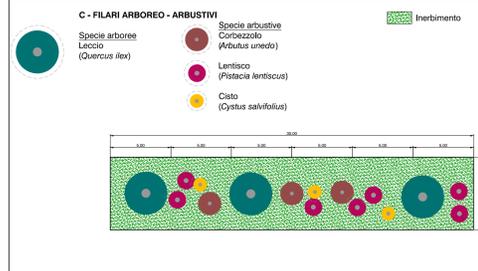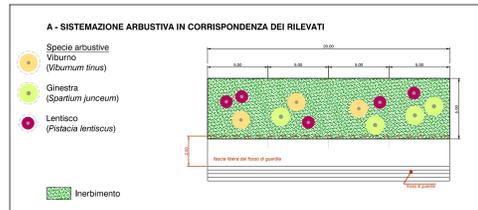

anas Direzione Progettazione e Realizzazione Lavori

NUOVA S.S.291 COLLEGAMENTO SASSARI - ALGHERO - AEROPORTO
Lavori di costruzione del 1° lotto Mamuntanas - Alghero e del 4° lotto di collegamento con l'aeroporto di Fertilia

PROGETTO DEFINITIVO cod. CA29

PROGETTAZIONE: ANAS - DIREZIONE PROGETTAZIONE E REALIZZAZIONE LAVORI

PROGETTISTI:
Dott. Ing. ARTHUR GENTILEFRANCESCO
Ordine Ing. di Roma n. 19116
Dott. Ing. ALESSANDRO MOSELI
Ordine Ing. di Roma n. 19054

IL GEOLOGO:
Dott. Dott. Saverio MALETTA
Ordine Dott. Lic. n. 308

IL RESPONSABILE DEL S.I.A.
Dott. Arch. GIOVANNI MASARO
Ordine Arch. di Roma n. 16162

COORDINATORE PER LA SICUREZZA IN FASE DI PROGETTAZIONE
Geom. FABIO GUONDAM

VISTO IL RESP. DEL PROCEDIMENTO
Dott. Ing. SALVATORE FRASCA

PROTOCOLLO _____ DATA _____

INTERVENTI DI INSERIMENTO PAESAGGISTICO E AMBIENTALE
Sezioni e dettagli interventi opera a verde/interventi ingegneria naturalistica

CODICE PROGETTO	NOME FILE	REVISIONE	
PROGETTO L0P1LSC	T001A01AMBSZ01_A.dwg		
ELAB. D 1601	T001A01AMB SZ01	A	varie
D			
C			
B			
A	Nuova emissione a seguito indirizzo MIT del 11-05-2016	SET 2017	
REV.	DESCRIZIONE	DATA	REDATTO VERIFICATO APPROVATO