


LEGENDA

	Tracciato di progetto: Soluzione A		Tratto di Circonvallazione di Alghero escluso dal presente appalto																				
	S.S. 291 Lotto 2 Mamuntanas-Cant. Rudas-Sv. Olmedo (in esercizio)		Tombino idraulico ad uso sottopassi faunistici																				
INTERVENTI DI INSERIMENTO PAESAGGISTICO	INTERVENTI DI INSERIMENTO PAESAGGISTICO		Vegetazione di invito per la fauna																				
	Rivestimento in pietra locale		Aree di impianto di mitigazione a verde																				
	Ricostruzione muretti in pietra a secco		Fasce di impianto di mitigazione a verde																				
	Ricostruzione muretti esistenti in pietra a secco		Aree di reimpianto definitivo degli olivi																				
	Demolizione muretti in pietra a secco		Aree di reimpianto a carattere compensativo degli olivi																				
	Riquilibratura ambientale a carattere compensativo ex cava di ghiaia. Come espressamente indicato dallo SIA	OPERE DI PRESIDIO IDRAULICO	OPERE DI PRESIDIO IDRAULICO																				
INTERVENTI PER LA PROTEZIONE ACUSTICA	INTERVENTI PER LA PROTEZIONE ACUSTICA		Vasche di trattamento acque di prima pioggia																				
	Barriere fonoassorbenti tipo misto in Corten/PMMA		Inalveazioni con materassi tipo Reno																				
<table border="1"> <thead> <tr> <th>CODICE</th> <th>TIPOLOGIA</th> <th>LUNGHEZZA</th> <th>ALTEZZA</th> <th>MQ</th> </tr> </thead> <tbody> <tr> <td>BAD1</td> <td>Barriera Mista</td> <td>126</td> <td>3,0</td> <td>378,0</td> </tr> <tr> <td>BAD2</td> <td>Barriera Mista</td> <td>93</td> <td>3,0</td> <td>279,0</td> </tr> <tr> <td>BAD3</td> <td>Barriera Mista</td> <td>96</td> <td>3,0</td> <td>288,0</td> </tr> </tbody> </table>	CODICE	TIPOLOGIA	LUNGHEZZA	ALTEZZA	MQ	BAD1	Barriera Mista	126	3,0	378,0	BAD2	Barriera Mista	93	3,0	279,0	BAD3	Barriera Mista	96	3,0	288,0			Protezione idraulica al piede del rilevato in gabbioni
CODICE	TIPOLOGIA	LUNGHEZZA	ALTEZZA	MQ																			
BAD1	Barriera Mista	126	3,0	378,0																			
BAD2	Barriera Mista	93	3,0	279,0																			
BAD3	Barriera Mista	96	3,0	288,0																			
			Placcaggio pile in scogliera																				
			Fosso di guardia rivestito in cls																				
			Fosso di guardia rivestito in terra																				

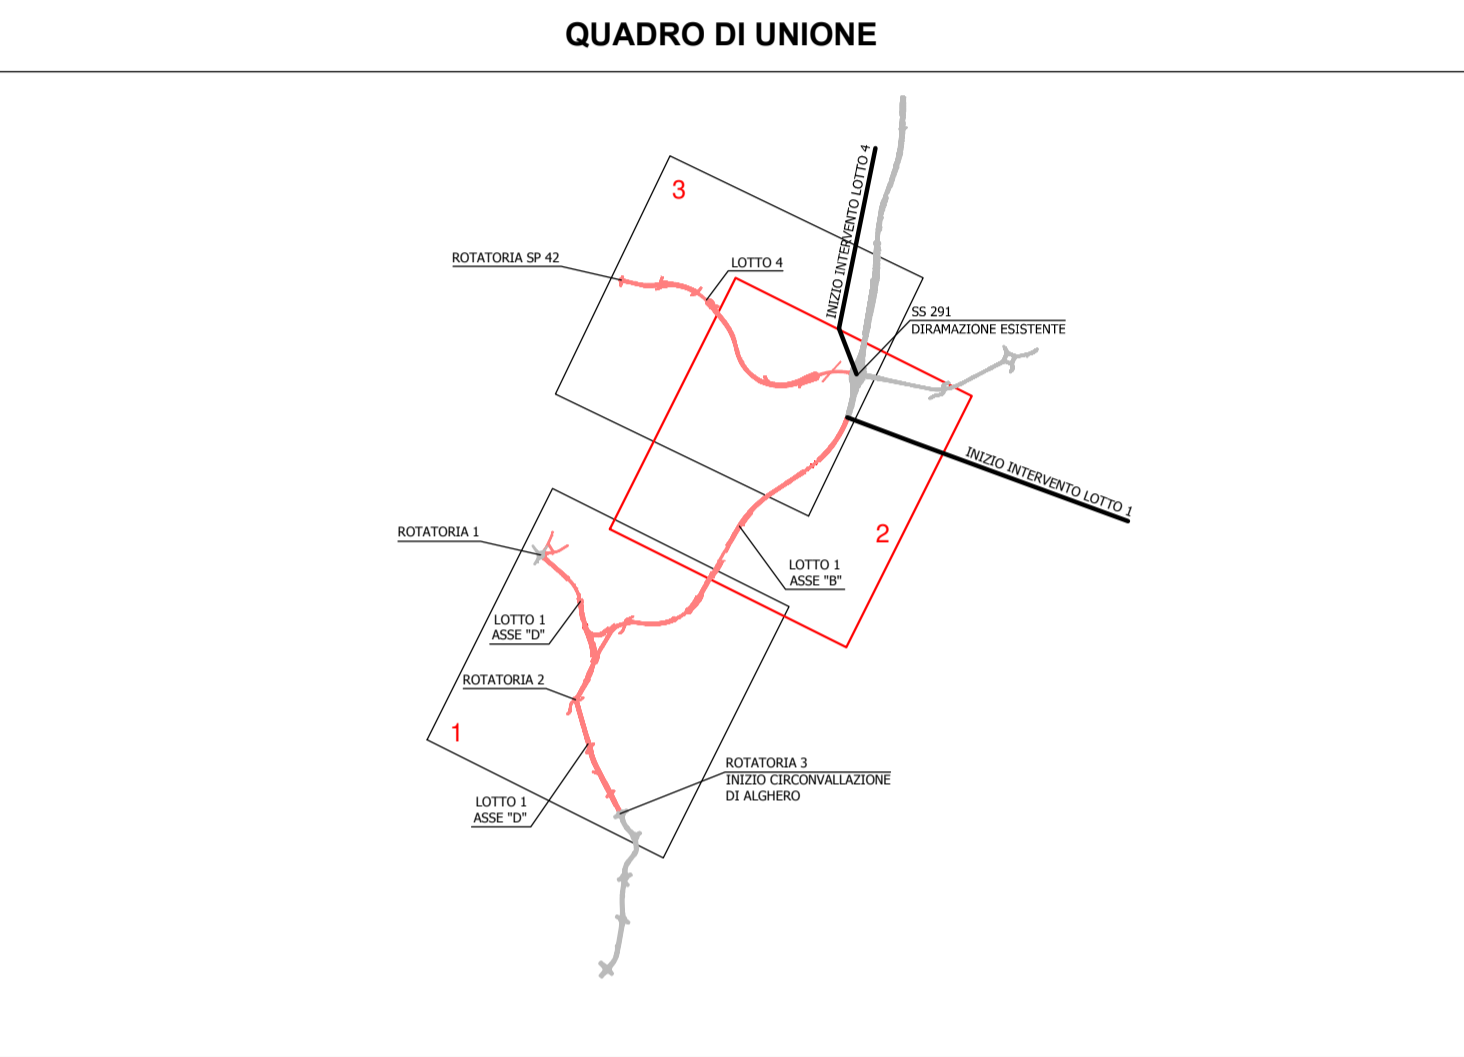

Direzione Progettazione e Realizzazione Lavori

**NUOVA S.S.291
COLLEGAMENTO SASSARI - ALGHERO - AEROPORTO**
Lavori di costruzione del 1° lotto Mamuntanas - Alghero
e del 4° lotto di collegamento con l'aeroporto di Fertilia

PROGETTO DEFINITIVO cod. CA29

PROGETTAZIONE: ANAS - DIREZIONE PROGETTAZIONE E REALIZZAZIONE LAVORI

PROGETTISTI: Dott. Ing. ACHILLE DEVITOFRANCESCHI Ordine Ing. di Roma n. 19116 Dott. Ing. ALESSANDRO MICHELI Ordine Ing. di Roma n. 19654	
IL GEOLOGO: Dott. Geol. Sarena MAIETTA Ordine Geol. Lazio n. 928	
IL RESPONSABILE DEL S.I.A.: Dott. Arch. GIOVANNI MACARÒ* Ordine Arch. di Roma n. 16183	
COORDINATORE PER LA SICUREZZA IN FASE DI PROGETTAZIONE: Geom. FABIO QUONDAM	
VISTO: IL RESP. DEL PROCEDIMENTO Dott. Ing. SALVATORE FRASCA	
PROTOCOLLO	DATA

RELAZIONE PAESAGGISTICA
Planimetria generale interventi di inserimento paesaggistico ed ambientale Tav. 2/3

CODICE PROGETTO		NOME FILE		REVISIONE	
PROGETTO	LV. PROG. N. PROG.	T00IA00AMBPL02_A.dwg			
L	0	CODICE ELAB.	T00IA00AMBPL02	A	1:5000
D					
C					
B					
A	Nuova emissione a seguito indirizzo MIT del 11-05-2016	SET 2017			
REV.	DESCRIZIONE	DATA	REDATTO	VERIFICATO	APPROVATO

