


ALGHERO

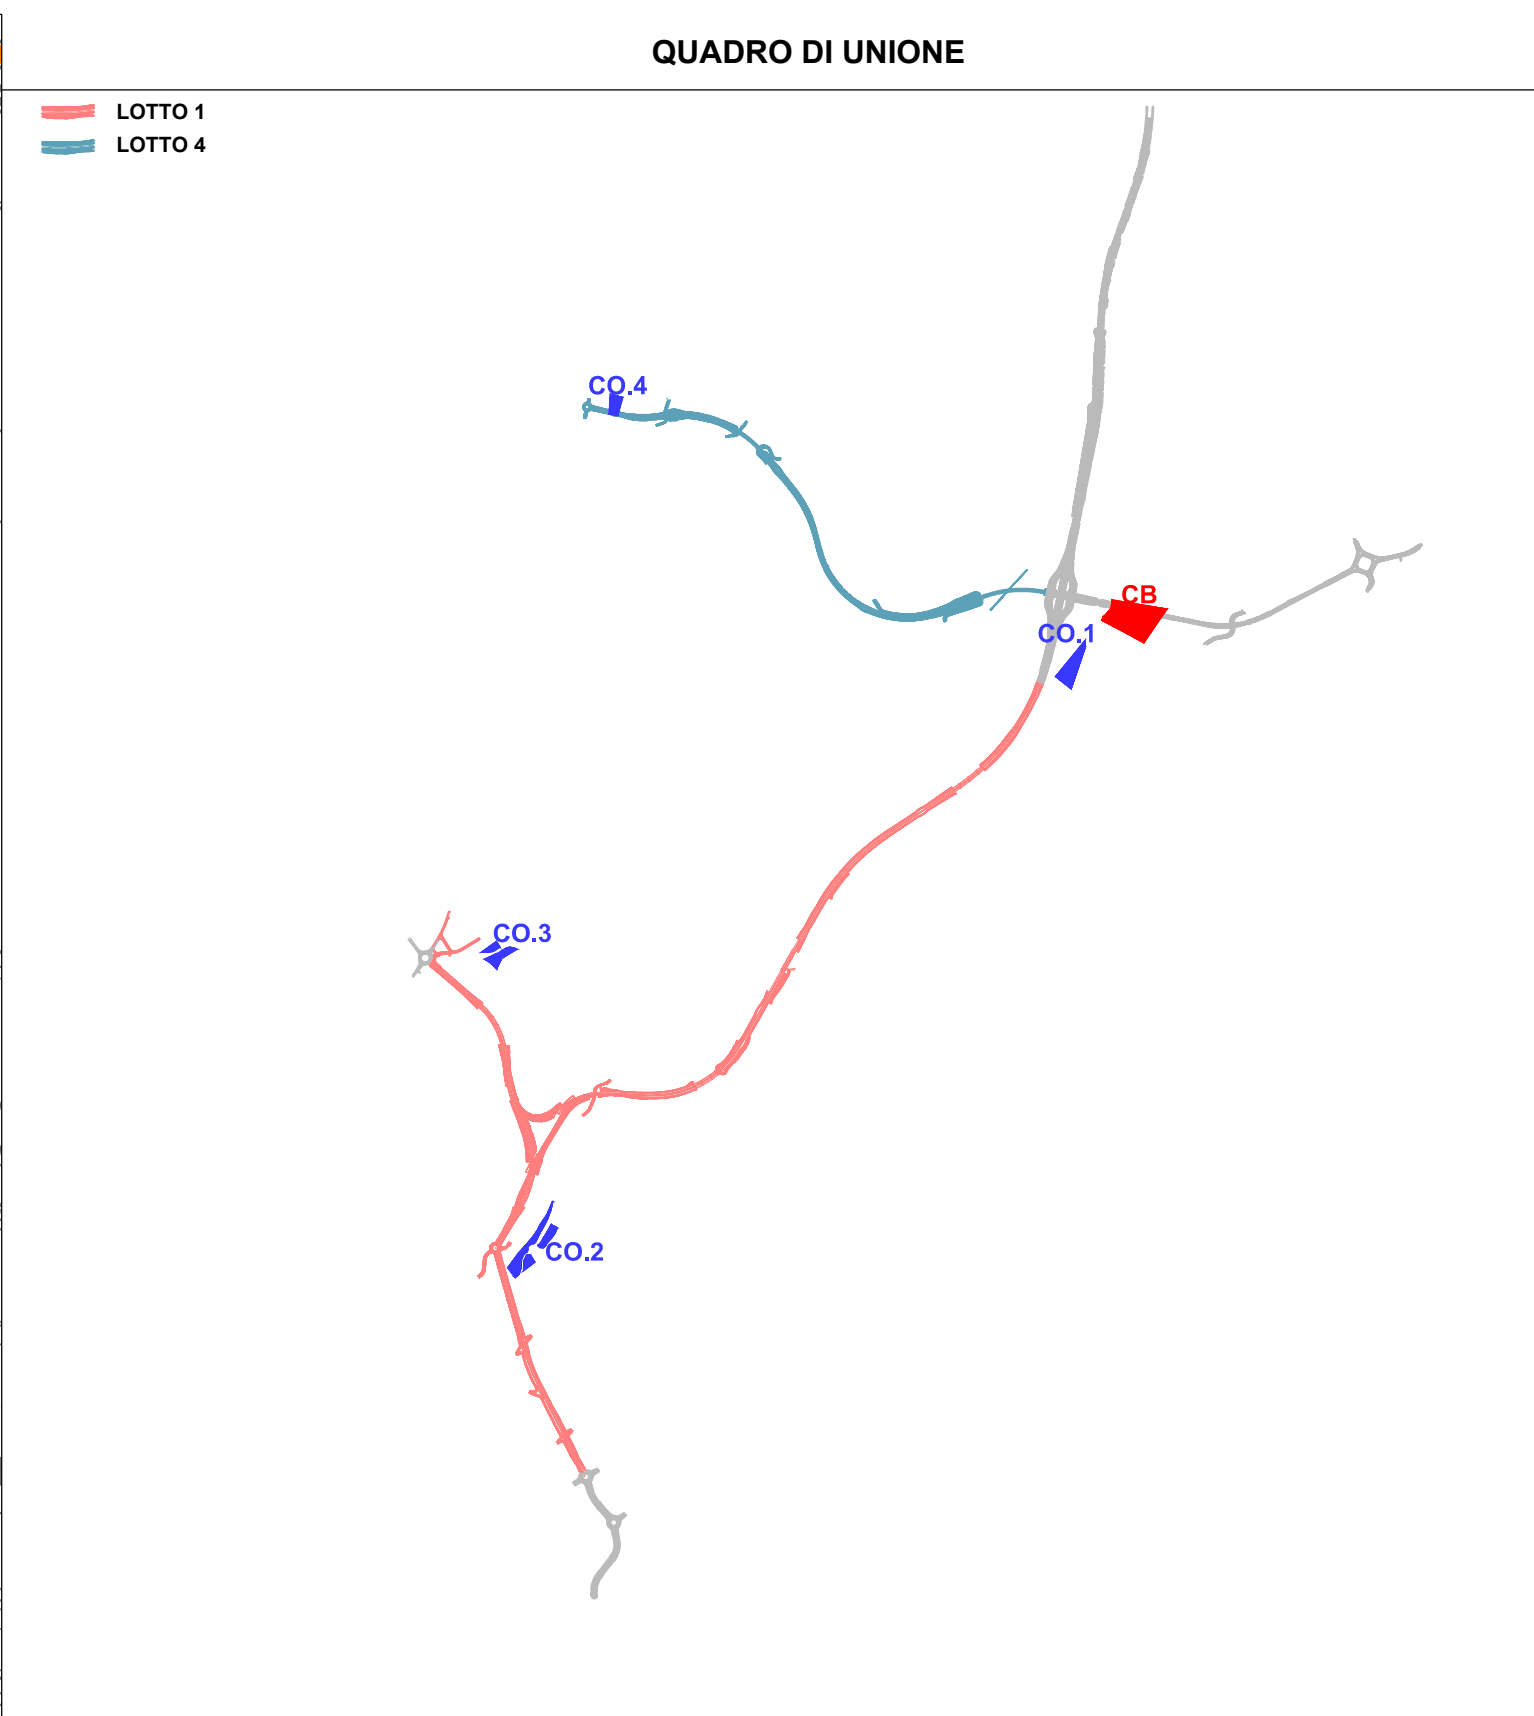

- LEGENDA**
- Cantiere Base (area operativa+area logistica+area stoccaggio)
 - Area deposito temporaneo e frantumazione
 - Area deposito definitivo con sistemazione morfologico-ambientale
 - Cantiere operativo
 - Aree tecniche per realizzazione opere
 - Accesso alle aree di cantiere
 - Nuova pista di cantiere (L=6,00 m)
 - Viabilità esistente di servizio ai cantieri
 - Rete ferroviaria
 - Reticolo idrografico
 - Tracciato di progetto

- CLASSI FASCE FLUVIALI**
- A_2 (T=2 anni-H4 PAI)
 - B_100 (T=100 anni-H3 PAI)
 - C (T=500 anni-H1 PAI)
 - A_50 (T=50 anni-H4 PAI)
 - B_200 (T=200 anni-H2 PAI)
 - Reticolo idrografico

- INTERVENTI INFRASTRUTTURALI CORRELATI ALLA SS 291 (LOTTO 1 - 4)**
- S.S. 291 - Lotto 2 - Manutenzione Canti Rudea-Surcoletto Ornedo (Tratto in esercizio)
 - Progetto Cricomazione di Alghero (Variante PRG approvata con delib. n° 18 del 22/11/2013)
 - Progetto Esecutivo Rotonda sulla S.P.42 (Pronuncia Sassari)

anas Direzione Progettazione e Realizzazione Lavori

NUOVA S.S.291 COLLEGAMENTO SASSARI - ALGHERO - AEROPORTO
 Lavori di costruzione del 1° lotto Mamuntanas - Alghero e del 4° lotto di collegamento con l'aeroporto di Fertilia

PROGETTO DEFINITIVO cod. CA29

PROGETTAZIONE: ANAS - DIREZIONE PROGETTAZIONE E REALIZZAZIONE LAVORI

PROGETTISTI	Dir. Ing. ANTONIO DE VITO/FRANCESCO
Dir. Ing. di Roma n. 19176	
Dir. Ing. ALDO MARINO	
Dir. Ing. di Roma n. 18634	
IL GEOLOGO	Dir. Ing. Saverio MAZZITA
Dir. Geol. Lazio n. 828	
IL RESPONSABILE DEL S.I.A.	Dir. Arch. GIOVANNI MASARO
Dir. Arch. di Roma n. 16183	
COORDINATORE PER LA SICUREZZA IN FASE DI PROGETTAZIONE	Dir. Arch. GIOVANNI MASARO
VISTO IL RESP. DEL PROCEDIMENTO	Dir. Ing. SALVATORE FRASCA

SINTESI NON TECNICA
 Planimetria con l'ubicazione dei siti di cantiere e della viabilità di servizio

CODICE PROGETTO	NOME FILE	REVISIONE
LOP/LS/C/1601	TORRESCAPULIA.dwg	A
D		
C		
B		
A	Nuova emissione a seguito indirizzo MIT del 13-05-2016	5/1/2017
REV.	DESCRIZIONE	DATA
	REDDATO	VERIFICATO
	APPROVATO	