

LEGENDA

Tracciato di progetto: Soluzione A
 S.S. 291 Lotto 2
 Mamuntanas-Cant. Rudas-Sv. Olmedo (in esercizio)

INTERVENTI DI INSERIMENTO PAESAGGISTICO
 Rivestimento in pietra locale
 Ricostruzione muretti in pietra a secco
 Ricostruzione muretti esistenti in pietra a secco
 Demolizione muretti in pietra a secco


INTERVENTI PER LA PERMEABILITÀ FAUNISTICA
 Tombino idraulico ad uso sottopassi faunistici
 Vegetazione di invito per la fauna

INTERVENTI A VERDE
 Aree di impianto di mitigazione a verde
 Fasce di impianto di mitigazione a verde
 Aree di reimpianto definitivo degli olivi
 Aree di reimpianto a carattere compensativo degli olivi

OPERE DI PRESIDIO IDRAULICO
 Vasche di trattamento acque di prima pioggia
 Inalveazioni con materassi tipo Reno
 Protezione idraulica al piede del rilevato in gabbioni
 Placcaggio pile in scogliera
 Fosso di guardia rivestito in cls
 Fosso di guardia rivestito in terra

INTERVENTI PER LA PROTEZIONE ACUSTICA
 Barriere fonoassorbenti tipo misto in Corten/PMMA

CODICE	TIPOLOGIA	LUNGHEZZA	ALTEZZA	MQ
BAD1	Barriera Mista	126	3,0	378,0
BAD2	Barriera Mista	93	3,0	279,0
BAD3	Barriera Mista	96	3,0	288,0

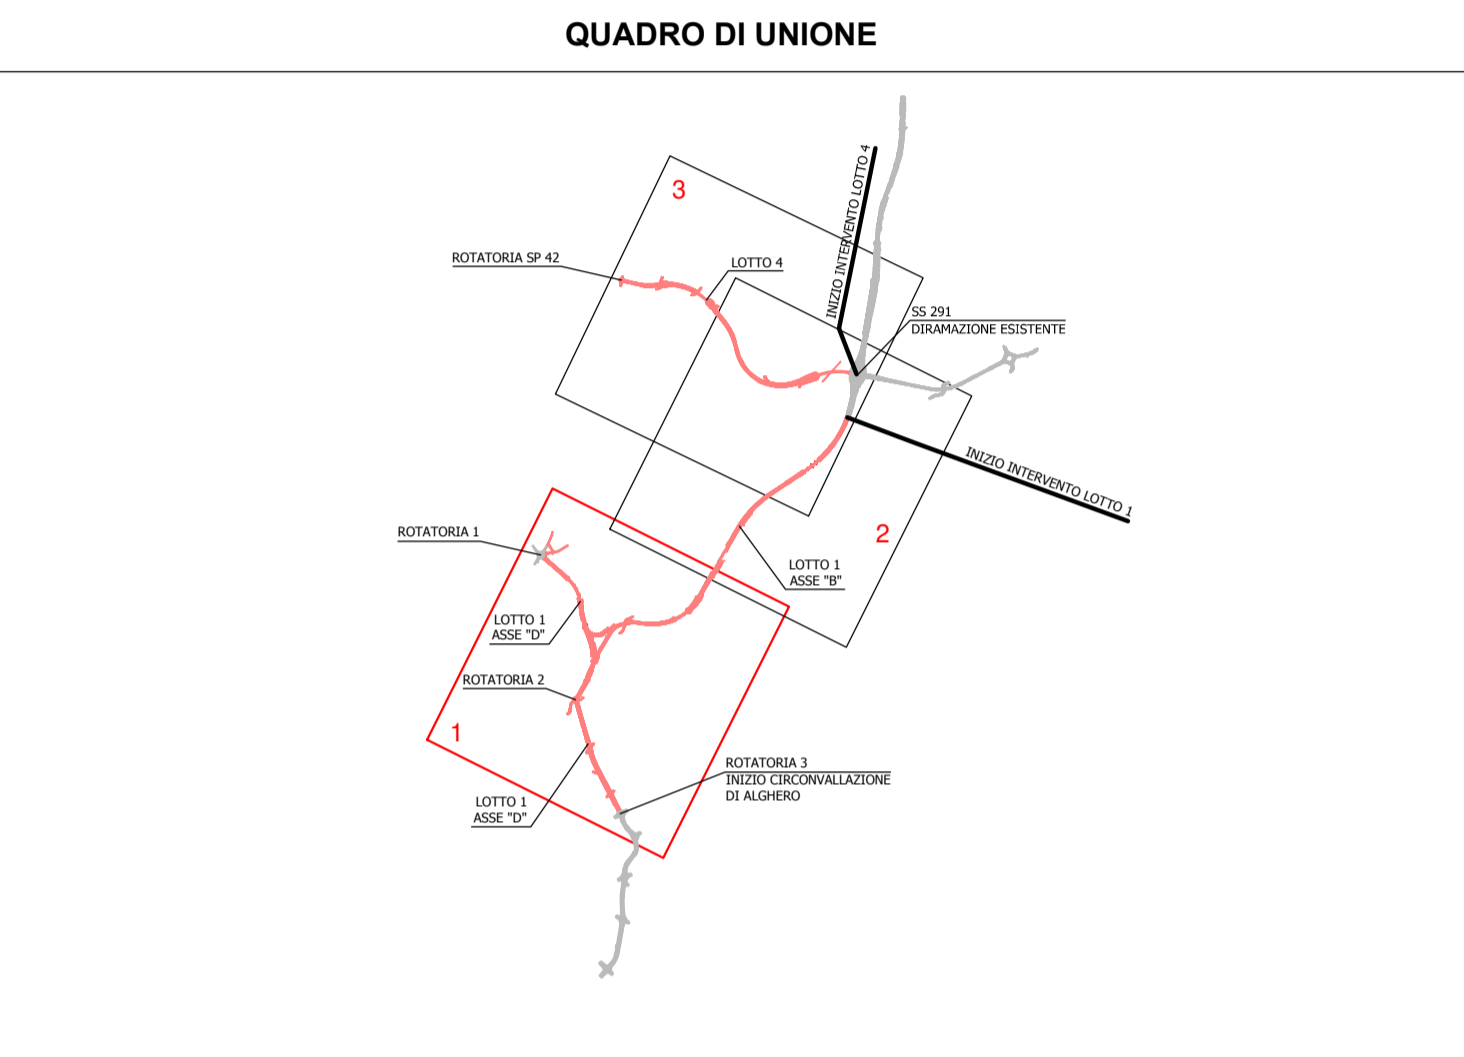

Direzione Progettazione e Realizzazione Lavori

NUOVA S.S.291 COLLEGAMENTO SASSARI - ALGERO - AEROPORTO

Lavori di costruzione del 1° lotto Mamuntanas - Alghero
e del 4° lotto di collegamento con l'aeroporto di Fertilia

PROGETTO DEFINITIVO cod. CA29

PROGETTAZIONE: ANAS - DIREZIONE PROGETTAZIONE E REALIZZAZIONE LAVORI

PROGETTISTI: Dott. Ing. ACHILLE DEVITOFRANCESCHI Ordine Ing. di Roma n. 19116 Dott. Ing. ALESSANDRO MICHELI Ordine Ing. di Roma n. 19654	IL GEOLOGO: Dott. Geol. Sarena MAIETTA Ordine Geol. Lazio n. 928 IL RESPONSABILE DEL S.I.A.: Dott. Arch. GIOVANNI MACARÒ Ordine Arch. di Roma n. 16183 COORDINATORE PER LA SICUREZZA IN FASE DI PROGETTAZIONE: Geom. FABIO QUONDAM
VISTO: IL RESP. DEL PROCEDIMENTO Dott. Ing. SALVATORE FRASCA	
PROTOCOLLO DATA	
SINTESI NON TECNICA Planimetria generale interventi di inserimento paesaggistico ed ambientale Tav. 1/3	

CODICE PROGETTO PROGETTO LIV. PROG. N. PROG. LOPLSC D 1601		NOME FILE T00IA40AMBPL01_A.dwg		REVISIONE A		1:5000
CODICE ELAB. T00IA40AMBPL01		REVISIONE A		1:5000		
D						
C						
B						
A	Nuova emissione a seguito indirizzo MIT del	11-05-2016	SET 2017			
REV.	DESCRIZIONE	DATA	REDATTO	VERIFICATO	APPROVATO	