



PLANIMETRIA - ALTERNATIVA B
Soluzione senza rotonda
Scala 1:5000

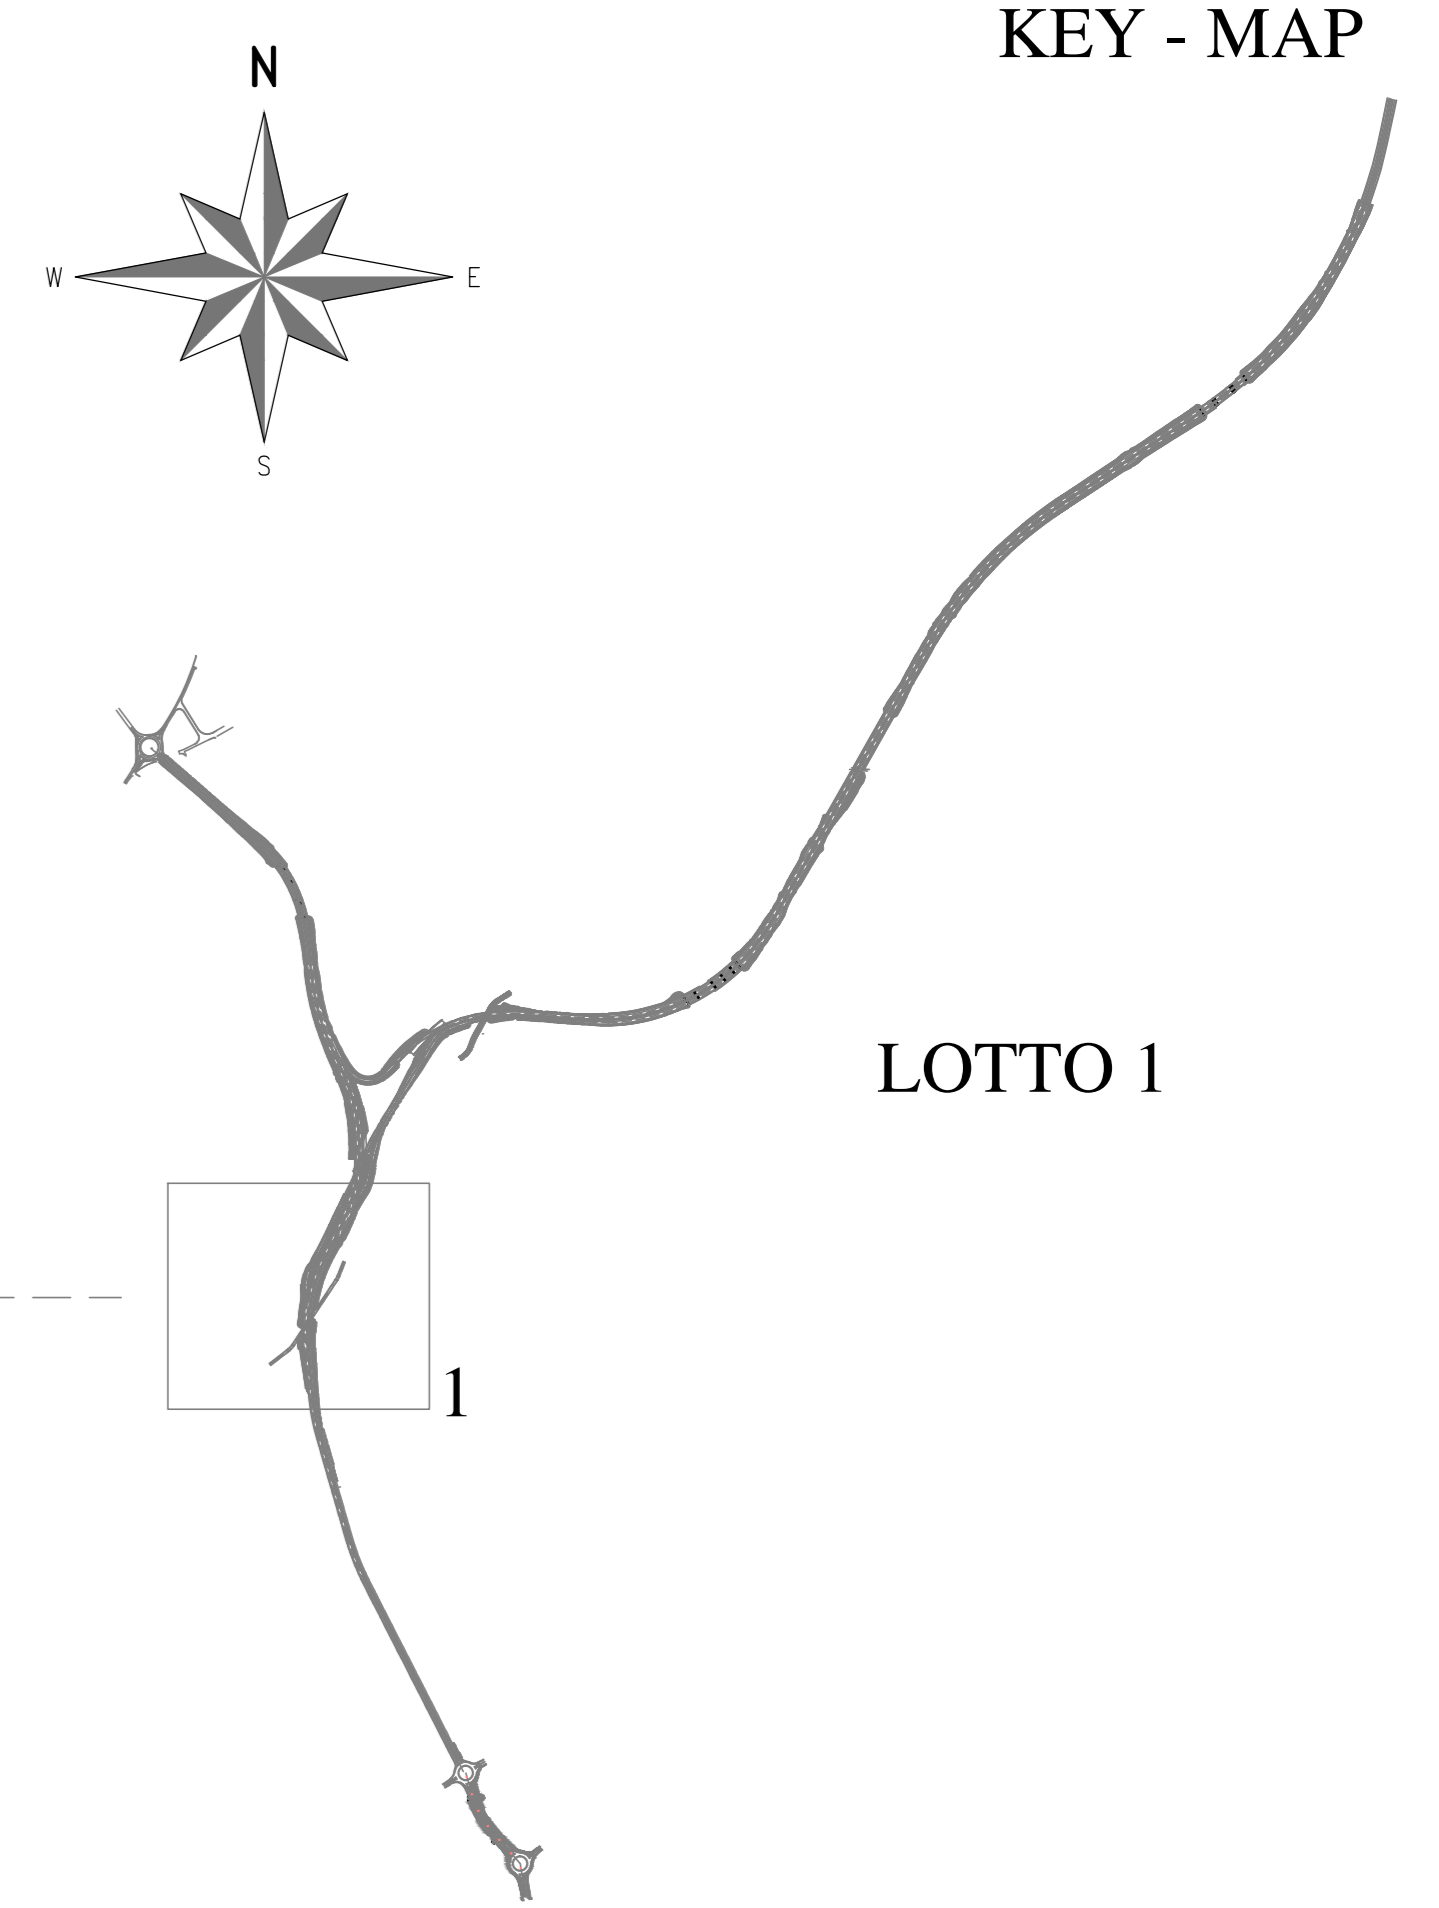

RIQUADRO 1
ALTERNATIVA C
Soluzione con rotonda
Scala 1:2000

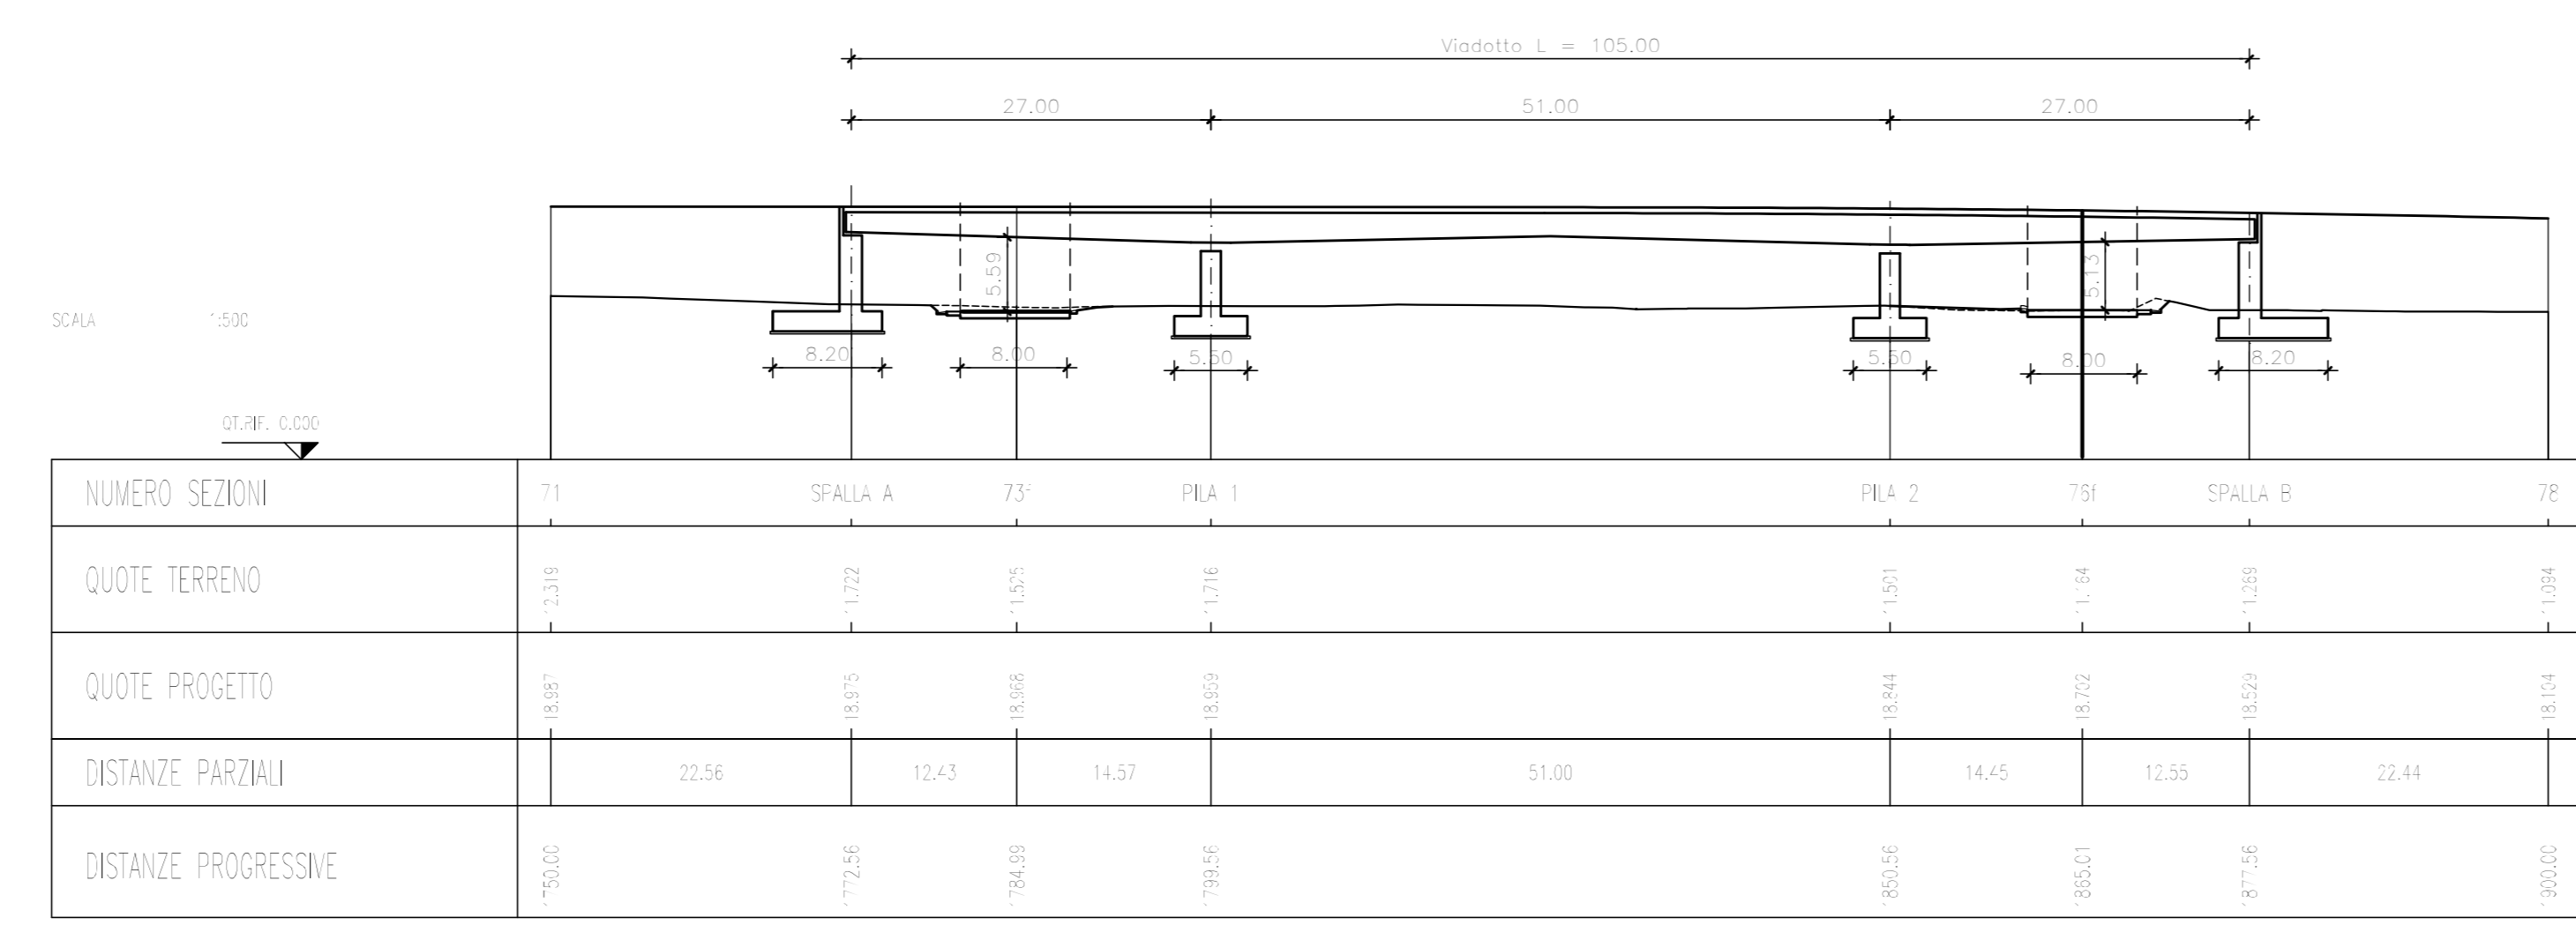

anas Direzione Progettazione e Realizzazione Lavori

NUOVA S.S.291
COLLEGAMENTO SASSARI - ALGHERO - AEROPORTO
Lavori di costruzione del 1° lotto Mamuntanas - Alghero e del 4° lotto di collegamento con l'aeroporto di Fertilia

PROGETTO DEFINITIVO cod. CA29

PROGETTAZIONE: ANAS - DIREZIONE PROGETTAZIONE E REALIZZAZIONE LAVORI

PROGETTISTI:
Dott. Ing. ACHILLE DEVOTI/FRANCESCO
Ordine Ing. di Roma n. 19116
Dott. Ing. ALESSANDRO MICHELI
Ordine Ing. di Roma n. 19654

IL GEOLOGO:
Dott. Geol. SERENO MAZZETTA
Ordine Geol. Lazio n. 308
IL RESPONSABILE DEL S.I.A.
Dott. Arch. GIOVANNI MCGARO
Ordine Arch. di Roma n. 16163

COORDINATORE PER LA SICUREZZA IN FASE DI PROGETTAZIONE
Dott. FABIO GIUGLIANI

VISTO IL RESP. DEL PROCEDIMENTO
Dott. Ing. SCAURONE FRANCESCO

PROTOCOLLO DATA

STUDIO DI IMPATTO AMBIENTALE
QUADRO DI RIFERIMENTO PROGETTUALE
Planimetria alternativa di tracciato Lotto 1 Soluzione L1-B / L1-C

CODICE PROGETTO	LOPLSCD	1601	CODICE ELAB.	T001A20AMBPL03	REVISIONE	A	1:5.000
PROGETTO	LV. PROG.	N. PROG.	NOME FILE	T0020AMBPL03_A.dwg	REVISIONE		
D							
C							
B							
A							
REV.	DESCRIZIONE	DATA	REDATTO	VERIFICATO	APPROVATO		