


ALGHERO

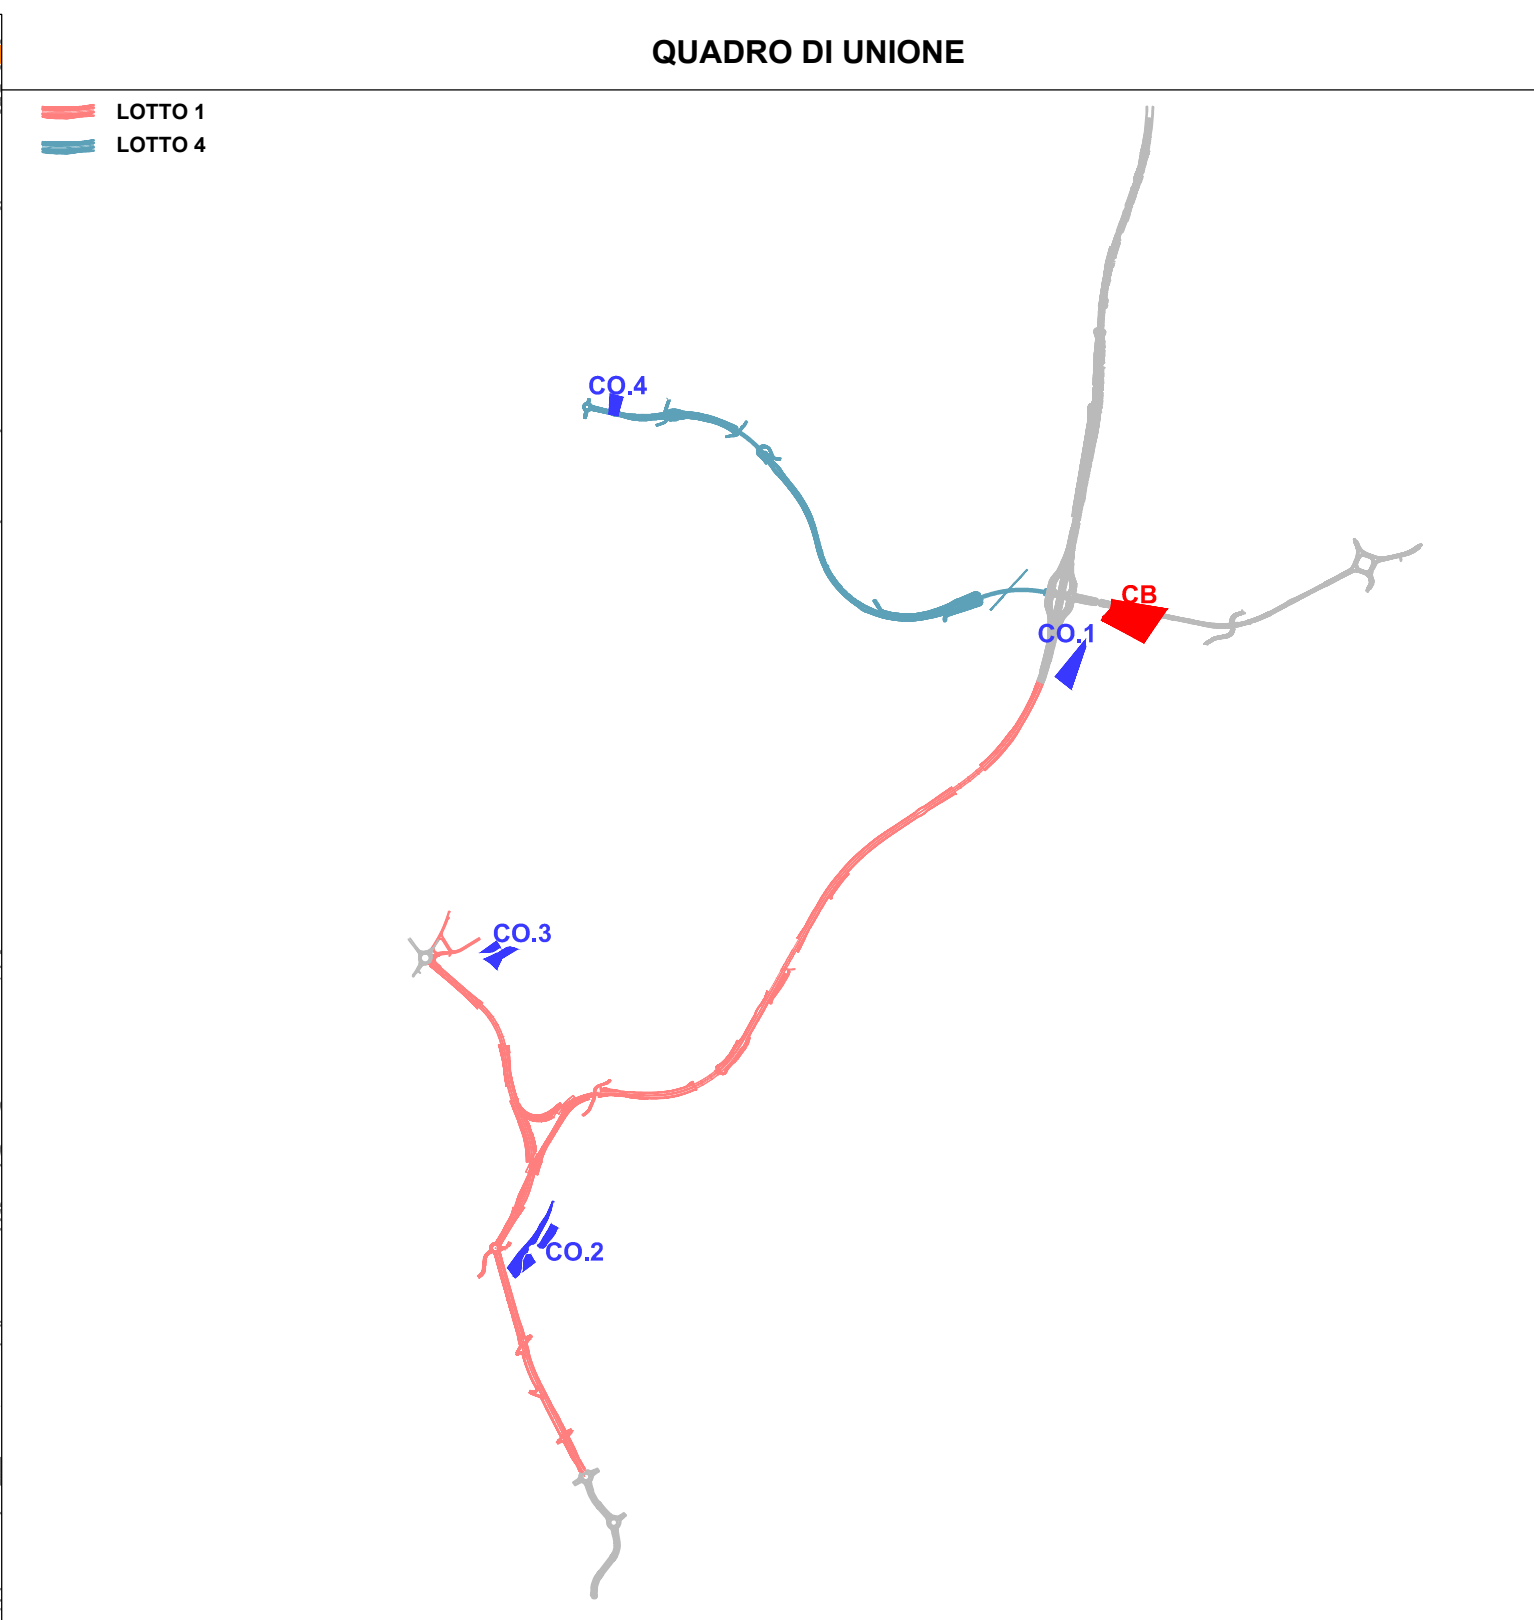

- LEGENDA**
- Cantiere Base (area operativa+area logistica+area stoccaggio)
  - Area deposito temporaneo e frantumazione
  - Area deposito definitivo con sistemazione morfologico-ambientale
  - Cantiere operativo
  - Aree tecniche per realizzazione opere
  - Accesso alle aree di cantiere
  - Nuova pista di cantiere (L=6,00 m)
  - Viabilità esistente di servizio ai cantieri
  - Rete ferroviaria
  - Reticolo idrografico
  - Tracciato di progetto

- CLASSI FASCE FLUVIALI**
- A\_2 (T=2 anni-H4 PAI)
  - B\_100 (T=100 anni-H3 PAI)
  - C (T=500 anni-H1 PAI)
  - A\_50 (T=50 anni-H4 PAI)
  - B\_200 (T=200 anni-H2 PAI)
  - Reticolo idrografico

**INTERVENTI INFRASTRUTTURALI CORRELATI ALLA SS 291 (LOTTO 1 - 4)**

- S.S. 291 - Lotto 2 - Manutenzione Cart.Roads-Surcooli Ornedo (Tratto in esercizio)
- Progetto Circonvallazione di Alghero ( Variante PRG approvata con delib. n° 18 del 22/11/2013)
- Progetto Esecutivo Rotonda sulla S.P.42 (Pronuncia Sassari)

**anas** Direzione Progettazione e Realizzazione Lavori

**NUOVA S.S.291 COLLEGAMENTO SASSARI - ALGHERO - AEROPORTO**  
Lavori di costruzione del 1° lotto Mamuntanas - Alghero e del 4° lotto di collegamento con l'aeroporto di Fertilia

**PROGETTO DEFINITIVO** cod. CA29

**PROGETTAZIONE: ANAS - DIREZIONE PROGETTAZIONE E REALIZZAZIONE LAVORI**

<p><b>PROGETTISTI</b> Dir. Ing. ANTONIO DEVIDI/FRANCESCO Dir. Ing. di Roma n. 19176 Dir. Ing. ALESSANDRO MENDI Dir. Ing. di Roma n. 18654</p> <p><b>IL GEODATA</b> Dir. Ing. SERGIO MARZITA Dir. Ing. LUIGI A. 828</p> <p><b>IL RESPONSABILE DEL S.I.A.</b> Dir. Arch. GIOVANNI MASARI Dir. Arch. di Roma n. 16183</p> <p><b>COORDINATORE PER LA SICUREZZA IN FASE DI PROGETTAZIONE</b> Dir. Arch. GIUSEPPE</p> <p><b>VISTO IL RESP. DEL PROCEDIMENTO</b> Dir. Ing. SALVATORE FRASCA</p>	<p><b>PROTOCOLLO</b> DATA</p>
--	-------------------------------

**STUDIO DI IMPATTO AMBIENTALE**  
**QUADRO DI RIFERIMENTO PROGETTUALE**  
Planimetria con l'ubicazione dei siti di cantiere e della viabilità di servizio

CODICE PROGETTO	NOME FILE	REVISIONE
LOPLSCD1601	TODAZZACCO02A.dwg	A
D		
C		
B		
A	Nuova emissione a seguito indirizzo MIT del 11-05-2016	5/1/2017
REV.	DESCRIZIONE	DATA
	REDAITTO	VERIFICATO
	APPROVATO	