


### LEGENDA

	Tracciato di progetto: Soluzione A		Tratto di Circonvallazione di Alghero escluso dal presente appalto																				
	S.S. 291 Lotto 2		Tombino idraulico ad uso sottopassi faunistici																				
	Mamuntanas-Cant. Rudas-Sv. Olmedo (in esercizio)		Vegetazione di invito per la fauna																				
<b>INTERVENTI DI INSERIMENTO PAESAGGISTICO</b>		<b>INTERVENTI PER LA PERMEABILITÀ FAUNISTICA</b>																					
	Rivestimento in pietra locale		Aree di impianto di mitigazione a verde																				
	Ricostruzione muretti in pietra a secco		Aree di riimpianto definitivo degli olivi																				
	Ricostruzione muretti esistenti in pietra a secco		Aree di riimpianto a carattere compensativo degli olivi																				
	Demolizione muretti in pietra a secco	<b>OPERE DI PRESIDIO IDRAULICO</b>																					
	Riqualificazione ambientale a carattere compensativo ex cava di ghiaia. Come espressamente indicato dallo SIA		Vasche di trattamento acque di prima pioggia																				
<b>INTERVENTI PER LA PROTEZIONE ACUSTICA</b>			Inalveazioni con materassi tipo Reno																				
	Barriere fonoassorbenti tipo misto in Corten/PMMA		Protezione idraulica al piede del rilevato in gabbioni																				
<table border="1"> <thead> <tr> <th>CODICE</th> <th>TIPOLOGIA</th> <th>LUNGHEZZA</th> <th>ALTEZZA</th> <th>MQ</th> </tr> </thead> <tbody> <tr> <td>BAD1</td> <td>Barriera Mista</td> <td>126</td> <td>3,0</td> <td>378,0</td> </tr> <tr> <td>BAD2</td> <td>Barriera Mista</td> <td>93</td> <td>3,0</td> <td>279,0</td> </tr> <tr> <td>BAD3</td> <td>Barriera Mista</td> <td>96</td> <td>3,0</td> <td>288,0</td> </tr> </tbody> </table>	CODICE	TIPOLOGIA	LUNGHEZZA	ALTEZZA	MQ	BAD1	Barriera Mista	126	3,0	378,0	BAD2	Barriera Mista	93	3,0	279,0	BAD3	Barriera Mista	96	3,0	288,0			Placcaggio pile in scogliera
CODICE	TIPOLOGIA	LUNGHEZZA	ALTEZZA	MQ																			
BAD1	Barriera Mista	126	3,0	378,0																			
BAD2	Barriera Mista	93	3,0	279,0																			
BAD3	Barriera Mista	96	3,0	288,0																			
						Fosso di guardia rivestito in cls																	
						Fosso di guardia rivestito in terra																	

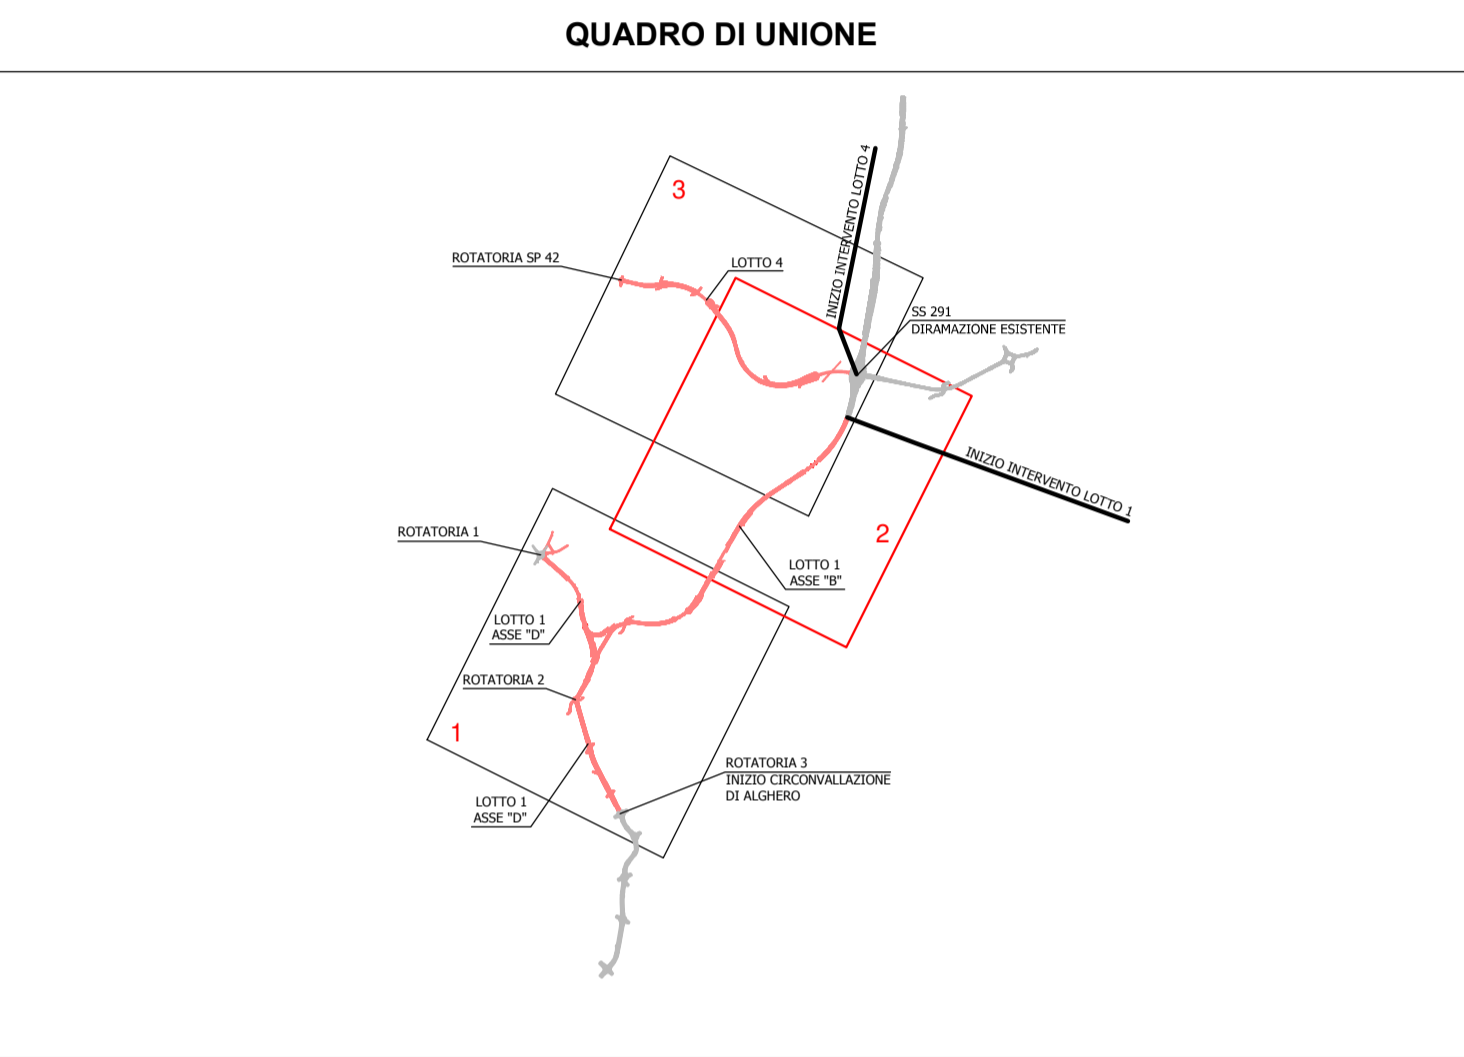

**Direzione Progettazione e Realizzazione Lavori**

**NUOVA S.S.291  
COLLEGAMENTO SASSARI - ALGHERO - AEROPORTO**  
Lavori di costruzione del 1° lotto Mamuntanas - Alghero  
e del 4° lotto di collegamento con l'aeroporto di Fertilia

**PROGETTO DEFINITIVO** cod. CA29

**PROGETTAZIONE: ANAS - DIREZIONE PROGETTAZIONE E REALIZZAZIONE LAVORI**

<b>PROGETTISTI:</b> Dott. Ing. <b>ACHILLE DEVITOFRANCESCHI</b> Ordine Ing. di Roma n. 19116 Dott. Ing. <b>ALESSANDRO MICHELI</b> Ordine Ing. di Roma n. 19654	VISTO: IL RESP. DEL PROCEDIMENTO Dott. Ing. <b>SALVATORE FRASCA</b>
<b>IL GEOLOGO</b> Dott. Geol. <b>Sarena MAIETTA</b> Ordine Geol. Lazio n. 928	
<b>IL RESPONSABILE DEL S.I.A.</b> Dott. Arch. <b>GIOVANNI MACARÒ</b> Ordine Arch. di Roma n. 16183	
<b>COORDINATORE PER LA SICUREZZA IN FASE DI PROGETTAZIONE</b> Geom. <b>FABIO QUONDAM</b>	
PROTOCOLLO _____ DATA _____	

**STUDIO DI IMPATTO AMBIENTALE  
QUADRO DI RIFERIMENTO PROGETTUALE**  
Planimetria generale interventi di inserimento paesaggistico ed ambientale Tav. 2/3

CODICE PROGETTO	NOME FILE	REVISIONE	
PROGETTO LIV. PROG. N. PROG.	T00IA20AMBPL08_A.dwg		
<b>L</b> <b>O</b> <b>P</b> <b>L</b> <b>S</b> <b>C</b> <b>D</b> <b>1</b> <b>6</b> <b>0</b> <b>1</b>	CODICE ELAB. <b>T</b> <b>0</b> <b>0</b> <b>I</b> <b>A</b> <b>2</b> <b>0</b> <b>A</b> <b>M</b> <b>B</b> <b>P</b> <b>L</b> <b>0</b> <b>8</b>	<b>A</b>	1:5000
D			
C			
B			
A	Nuova emissione a seguito indirizzo MIT del 11-05-2016	SET 2017	
REV.	DESCRIZIONE	DATA	REDATTO VERIFICATO APPROVATO