





Sezione tipo asse principale - in rilevato
SCALA 1:200

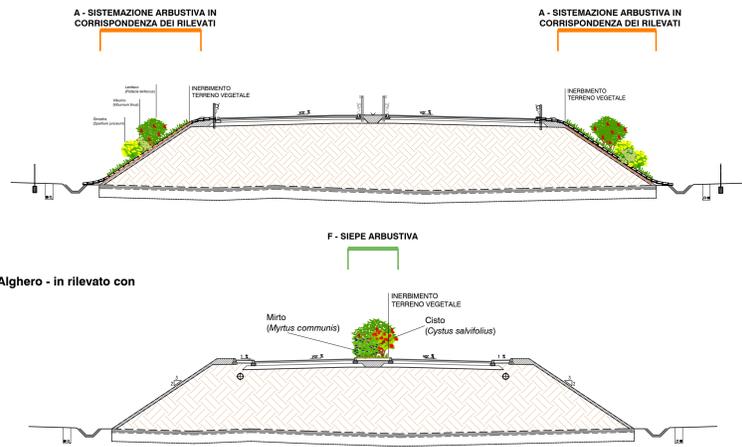


Sezione tipo Circonvallazione Alghero - in rilevato con marciapiedi laterali
SCALA 1:200

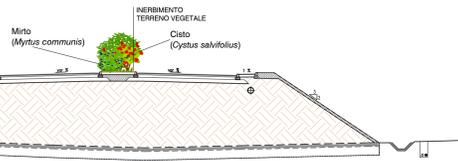









Sezione tipo asse principale - in viadotto
SCALA 1:200

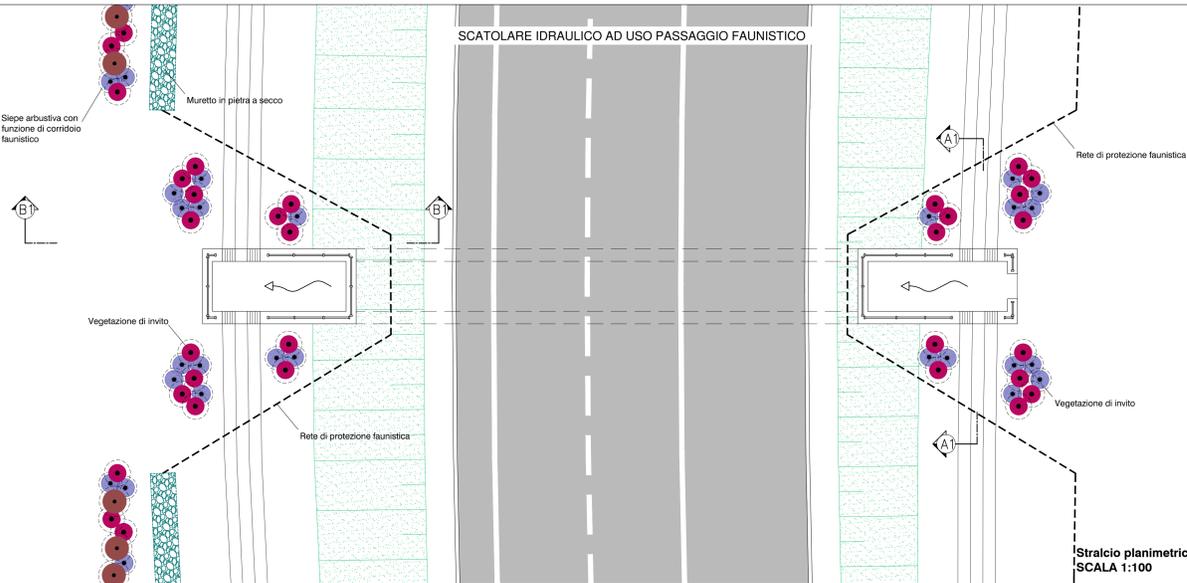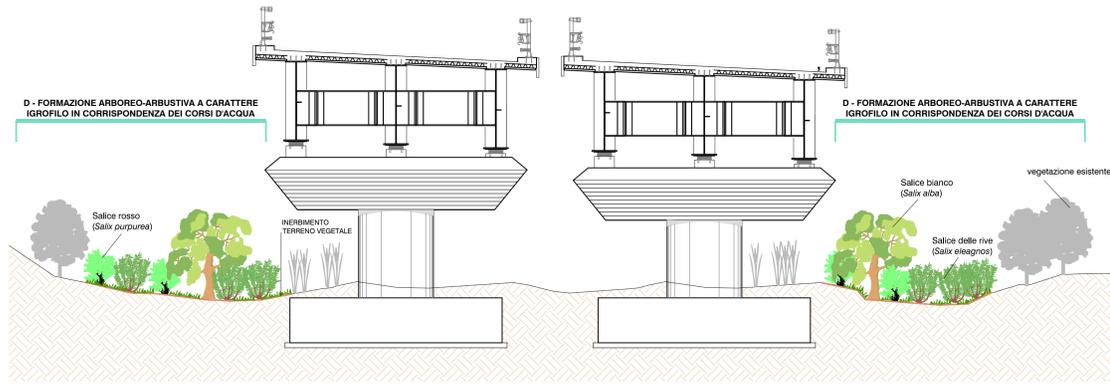


PROTEZIONE IN GABBIONI AL PIEDE DEL RILEVATO - Rinverdite con talee di salice

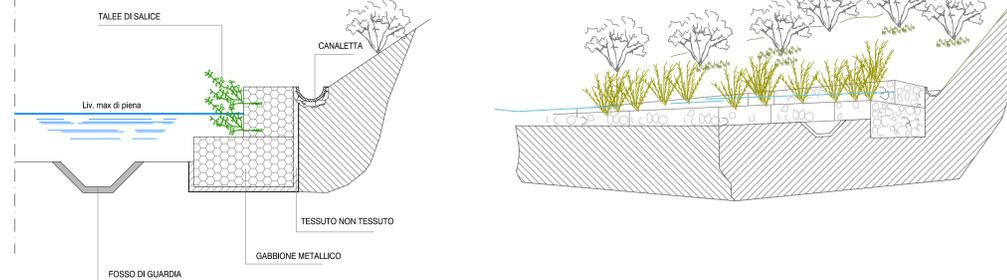


SCHEMI TIPOLOGICI DI IMPIANTO DEGLI INTERVENTI A VERDE

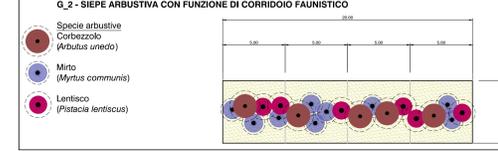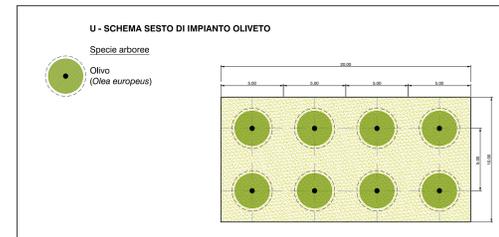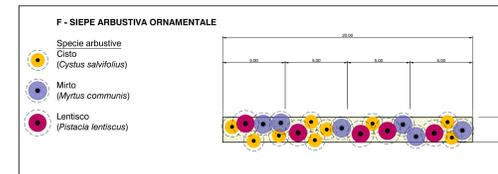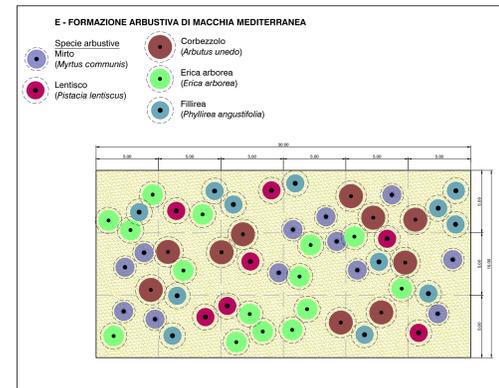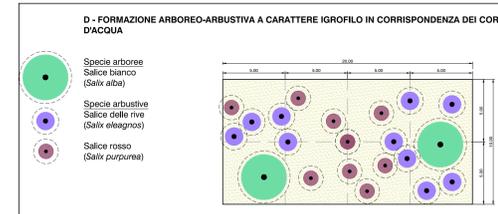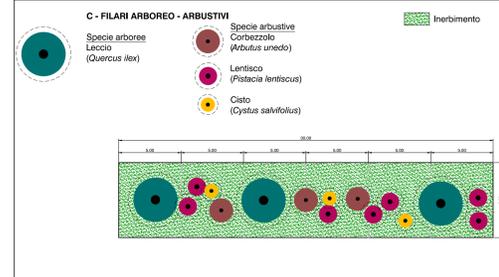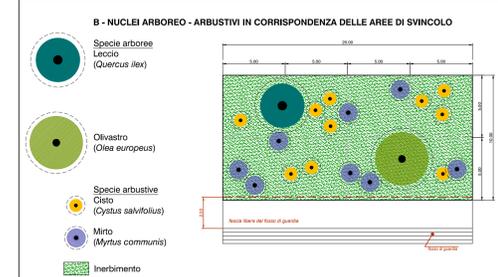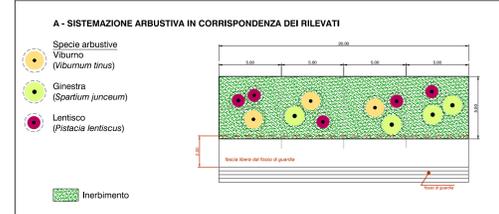

SCATOLARE IDRAULICO AD USO PASSAGGIO FAUNISTICO

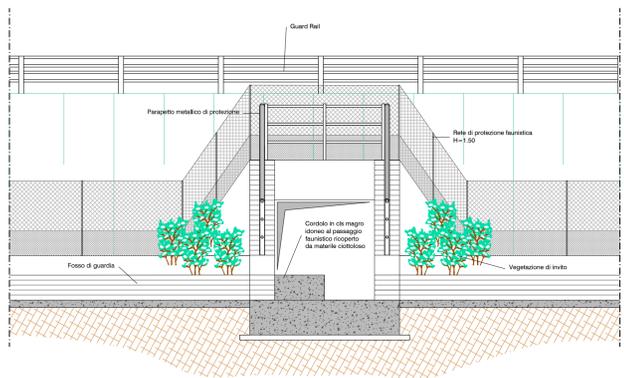

Sezione A-A'
SCALA 1:50

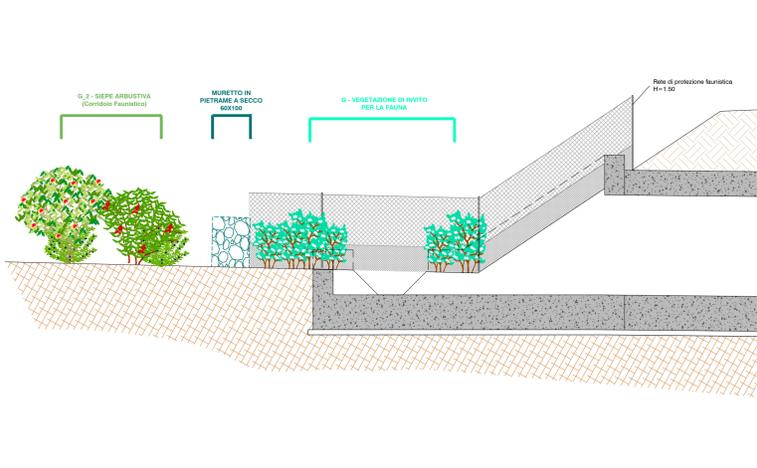

Sezione B-B'
SCALA 1:50

NUOVA S.S.291
COLLEGAMENTO SASSARI - ALGHERO - AEROPORTO
Lavori di costruzione del 1° lotto Mamuntanas - Alghero
e del 4° lotto di collegamento con l'aeroporto di Fertilia

PROGETTO DEFINITIVO cod. CA29

PROGETTAZIONE: ANAS - DIREZIONE PROGETTAZIONE E REALIZZAZIONE LAVORI

PROGETTISTI: Dott. Ing. ACHILLE DEVITTORANCOSCH Ordine Ing. di Roma n. 19116 Dott. Ing. ALESSANDRO MOZZI Ordine Ing. di Roma n. 19854	IL GEOLOGO: Dott. Geol. Serena MAETTA Ordine Geol. Lazio n. 308
IL RESPONSABILE DELLA S.A. Dott. Arch. GIOVANNI MARCHI Ordine Arch. di Roma n. 16183	COORDINATORE PER LA SICUREZZA IN FASE DI PROGETTAZIONE Geom. FABIO GIOVINONE
VISTO IL RESP. DEL PROCEDIMENTO Dott. Ing. SALVATORE FRACCA	
PROTOCOLLO	DATA

STUDIO DI IMPATTO AMBIENTALE
QUADRO DI RIFERIMENTO PROGETTUALE
Sezioni e dettagli interventi di mitigazione

CODICE PROGETTO	NOME FILE	REVISIONE
PROGETTO	T00A20AMBSZ01_A.dwg	
LIV. PROG.	N. PROG.	
L1	1601	A
CODICE ELAB.	T001A20AMB SZ01	
D		
C		
B		
A	Nuova emissione a seguito indirizzo MIT del 11-05-2016	SET 2017
REV.	DESCRIZIONE	DATA
		REGATTO
		VERIFICATO
		APPROVATO