


LEGENDA


Concentrazione in $\mu\text{g}/\text{m}^3$
 Range di valori: 0 - 13.3 $\mu\text{g}/\text{m}^3$

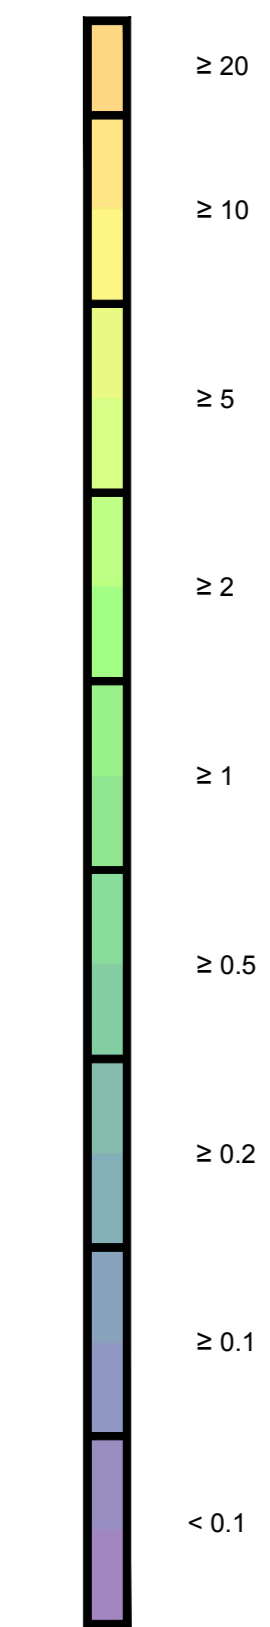

Tracciato di Progetto

IMPRONTA TRACCIATO DI PROGETTO

QUADRO D'UNIONE

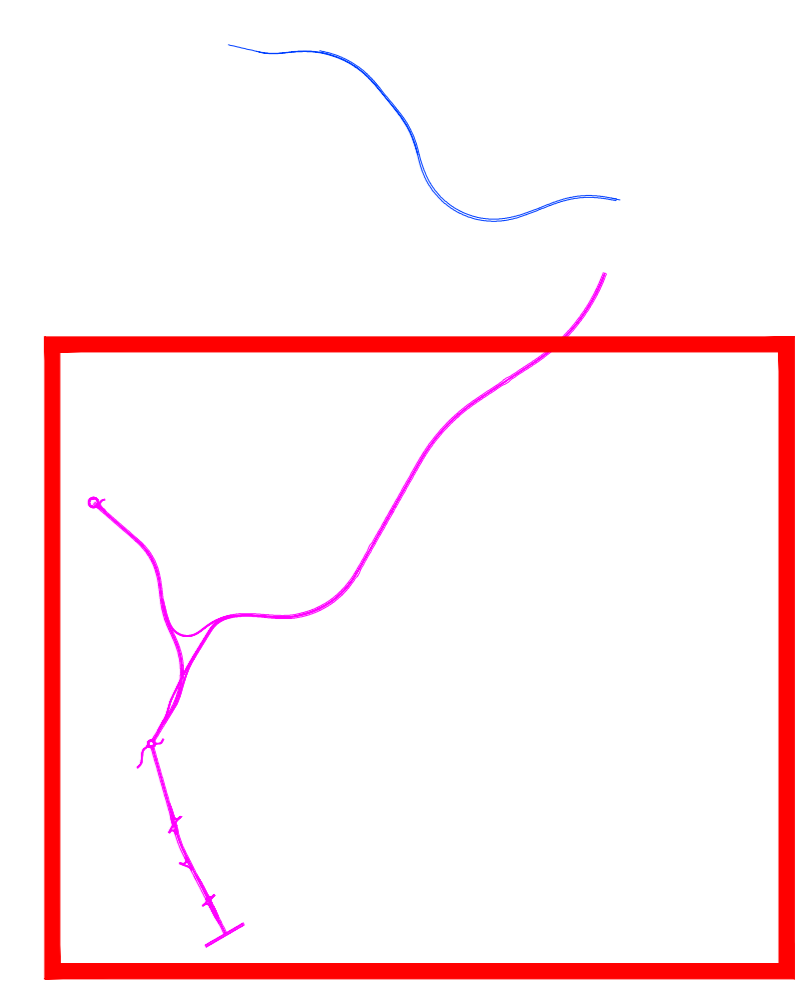

Progetto Lotto 1 Progetto Lotto 4



Direzione Progettazione e Realizzazione Lavori

NUOVA S.S.291
COLLEGAMENTO SASSARI - ALGHERO - AEROPORTO
 Lavori di costruzione del 1° lotto Mamuntanas - Alghero
 e del 4° lotto di collegamento con l'aeroporto di Fertilia

PROGETTO DEFINITIVO

cod. CA29

PROGETTAZIONE: ANAS - DIREZIONE PROGETTAZIONE E REALIZZAZIONE LAVORI

PROGETTISTI:
 Dott. Ing. ACHILLE DEVERFRANCESCO
 Ordine Ing. di Roma n. 19116
 Dott. Ing. ALESSANDRO MICHELI
 Ordine Ing. di Roma n. 19634

IL GEOLOGO:
 Dott. Geol. SERENO MALETTA
 Ordine Geol. di Roma n. 808

IL RESPONSABILE DEL S.I.A.:
 Dott. Arch. GIOVANNI MARGO
 Ordine Arch. di Roma n. 18183

COORDINATORE PER LA SICUREZZA IN FASE DI PROGETTAZIONE:
 Geom. FABIO GIUDICARI

VISTO IL RESP. DEL PROCEDIMENTO:
 Dott. Ing. SQUADONE PASQUA

PROTOCOLLO DATA

STUDIO IMPATTO AMBIENTALE
QUADRO RIFERIMENTO AMBIENTALE - Atmosfera
 Mappa concentrazioni stato attuale - CO - tav.1 di 2

CODICE PROGETTO		NOME FILE		REVISIONE	
PROGETTO	LV. PROG. N. PROJ.	T01A35AMBCT01A			
L0PLSC	D 1601	CODICE ELAB. T001A35AMBCT01		A 1:5000	
D					
C					
B					
A	Nuova emissione a seguito indirizzo MIT del 11-05-2016	SET 2017			
REV.	DESCRIZIONE	DATA	REDAATTO	VERIFICATO	APPROVATO