



Concentrazione in $\mu\text{g}/\text{m}^3$
 Range di valori: 0 - 0.49 $\mu\text{g}/\text{m}^3$

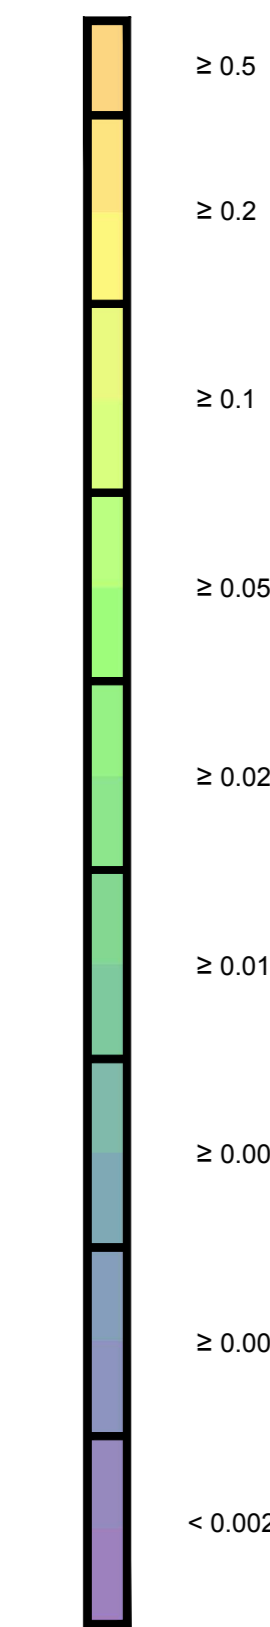

Tracciato di Progetto

IMPRONTA TRACCIATO DI PROGETTO

QUADRO D'UNIONE

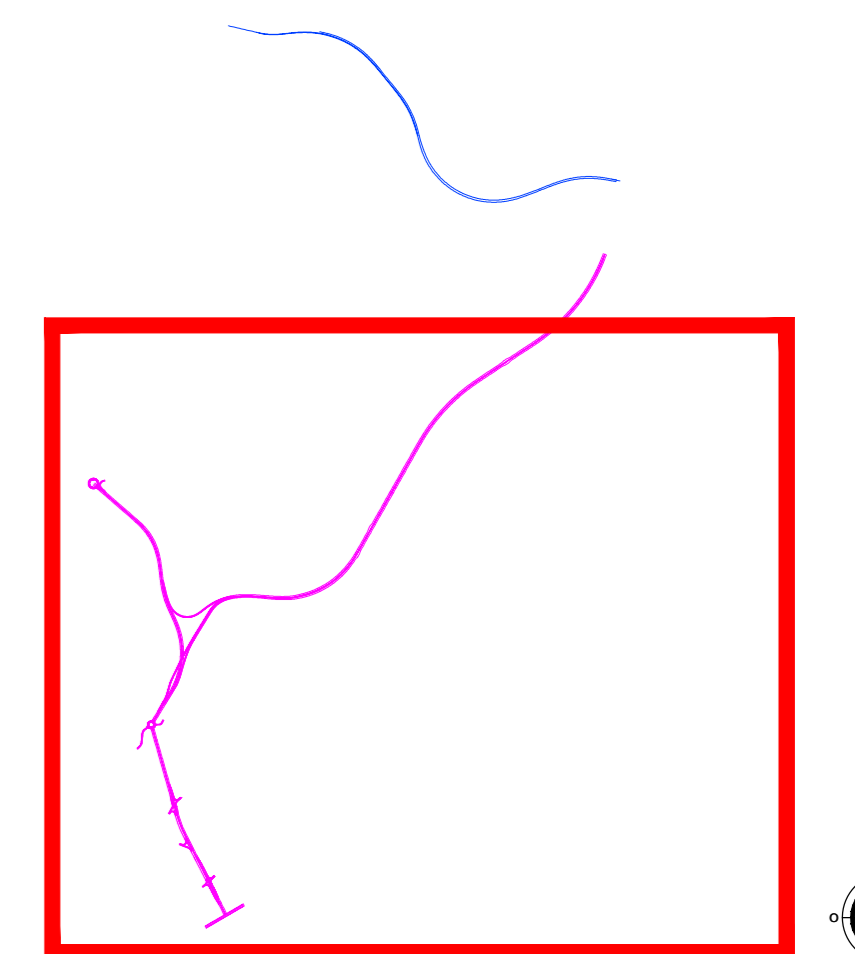

Progetto Lotto 1 Progetto Lotto 4

SCALA 1:5.000



NUOVA S.S.291
COLLEGAMENTO SASSARI - ALGHERO - AEROPORTO
 Lavori di costruzione del 1° lotto Mamuntanas - Alghero
 e del 4° lotto di collegamento con l'aeroporto di Fertilia

PROGETTO DEFINITIVO cod. CA29

PROGETTAZIONE: ANAS - DIREZIONE PROGETTAZIONE E REALIZZAZIONE LAVORI

PROGETTISTI:
 Dott. Ing. ACHILLE DEVERIFRANCESCO
 Ordine Ing. di Roma n. 19116
 Dott. Ing. ALESSANDRO MICHEL
 Ordine Ing. di Roma n. 19634

IL GEOLOGO
 Dott. Geol. SERENO MALETTA
 Ordine Geol. di Roma n. 908

IL RESPONSABILE DEL S.I.A.
 Dott. Arch. GIOVANNI MAGARO
 Ordine Arch. di Roma n. 18183

COORDINATORE PER LA SICUREZZA IN FASE DI PROGETTAZIONE
 Geom. FABIO GIUDICARI

VISTO IL RESP. DEL PROCEDIMENTO
 Dott. Ing. SQUADRONI PASQUA

PROTOCOLLO DATA

STUDIO IMPATTO AMBIENTALE
QUADRO RIFERIMENTO AMBIENTALE - Atmosfera
 Mappa concentrazioni stato attuale - PM10 - tav.1 di 2

CODICE PROGETTO		NOME FILE		REVISIONE	
PROGETTO	LW. PROG. N. PROJ.	T00A35AMBCT05A		A	
L01	L5C D 1601	CODICE ELAB.		T00A35AMBCT05	
D					
C					
B					
A	Nuova emissione a seguito indirizzo MIT del 11-05-2016	SET 2017			1:5000
REV.	DESCRIZIONE	DATA	REDATTO	VERIFICATO	APPROVATO