



Concentrazione in $\mu\text{g}/\text{m}^3$
 Range di valori: 0 - 0.4 $\mu\text{g}/\text{m}^3$

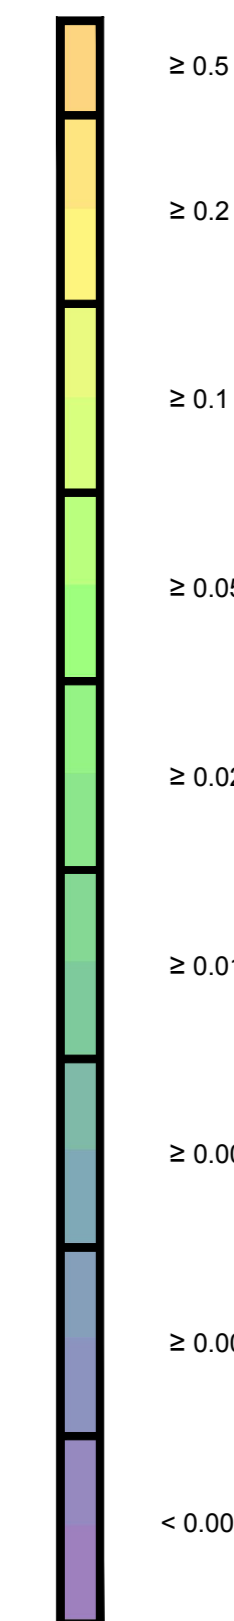

Tracciato di Progetto

IMPRONTA TRACCIATO DI PROGETTO

QUADRO D'UNIONE

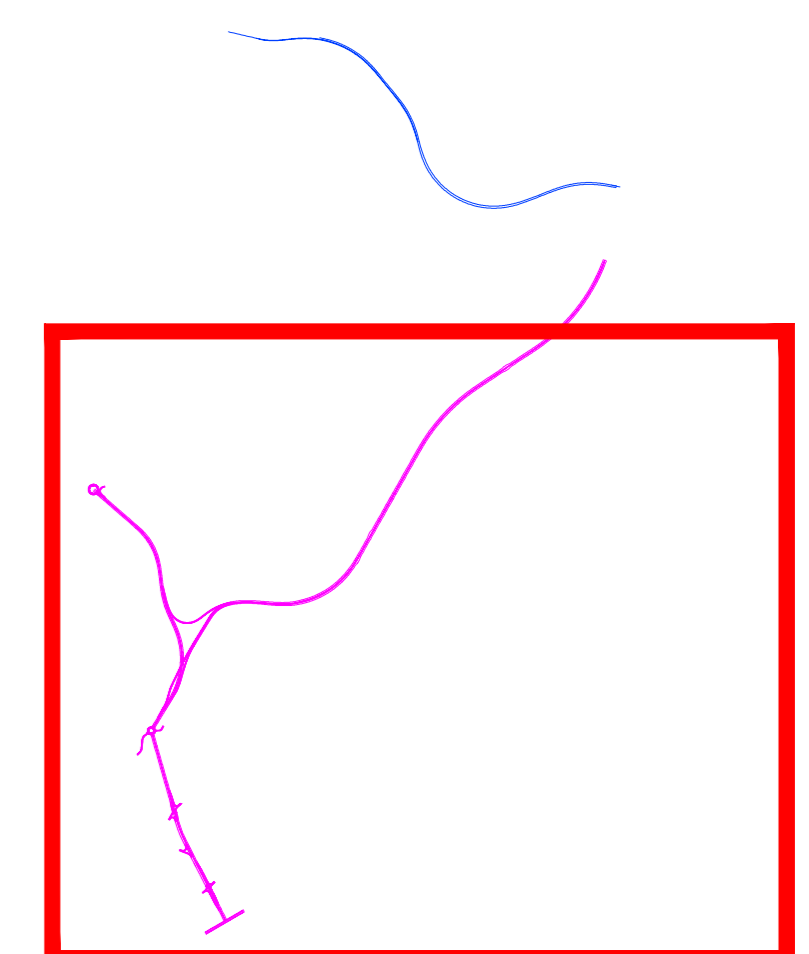

Progetto Lotto 1 Progetto Lotto 4

SCALA 1:5.000



NUOVA S.S.291
COLLEGAMENTO SASSARI - ALGHERO - AEROPORTO
 Lavori di costruzione del 1° lotto Mamuntanas - Alghero
 e del 4° lotto di collegamento con l'aeroporto di Fertilia

PROGETTO DEFINITIVO

cod. CA29

PROGETTAZIONE: ANAS - DIREZIONE PROGETTAZIONE E REALIZZAZIONE LAVORI

PROGETTISTI: Dott. Ing. ACHILLE DEVERIFRANCESCO Ordine Ing. di Roma n. 19116 Dott. Ing. ALESSANDRO MICHEL Ordine Ing. di Roma n. 19634	
IL GEOLOGO: Dott. Geol. SERENO MALETTA Ordine Geol. di Roma n. 808	
IL RESPONSABILE DEL S.I.A. Dott. Arch. GIOVANNI MARGO Ordine Arch. di Roma n. 18183	
COORDINATORE PER LA SICUREZZA IN FASE DI PROGETTAZIONE Geom. FABIO GIUDICARI	
VISTO IL RESP. DEL PROCEDIMENTO Dott. Ing. SQUADONE PASQUA	
PROTOCOLLO	DATA

STUDIO IMPATTO AMBIENTALE
 QUADRO RIFERIMENTO AMBIENTALE - Atmosfera
 Mappa concentrazioni stato attuale - PM2.5 - tav.1 di 2

CODICE PROGETTO		NOME FILE		REVISIONE	
PROGETTO		TORI35AMBCT07A		A	
L	O	P	L	S	C
D	1	6	0	1	
C					
B					
A					
REV.	DESCRIZIONE	DATA	REDAATTO	VERIFICATO	APPROVATO