



Concentrazione in  $\mu\text{g}/\text{m}^3$   
 Range di valori: 0 - 0.17  $\mu\text{g}/\text{m}^3$

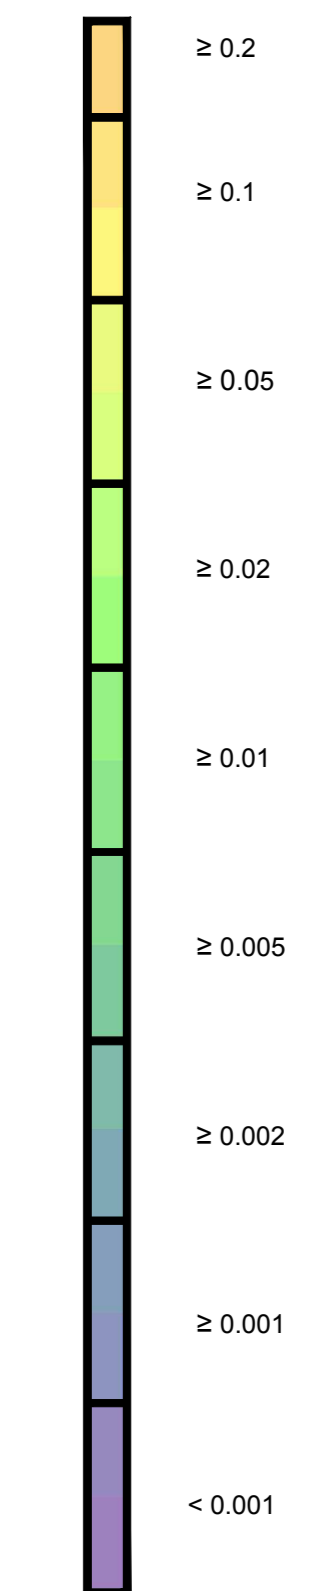

Tracciato di Progetto



QUADRO D'UNIONE

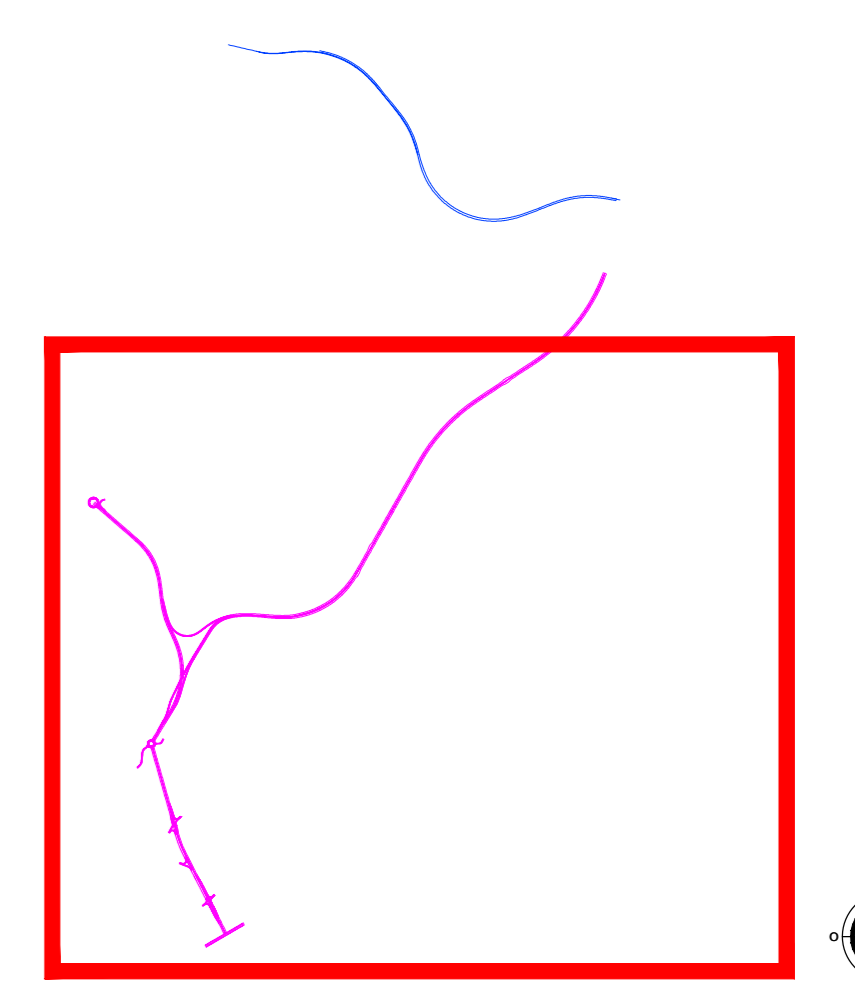

SCALA 1:5.000



NUOVA S.S.291  
 COLLEGAMENTO SASSARI - ALGHERO - AEROPORTO  
 Lavori di costruzione del 1° lotto Mamuntanas - Alghero  
 e del 4° lotto di collegamento con l'aeroporto di Fertilia

PROGETTO DEFINITIVO cod. CA29

PROGETTAZIONE: ANAS - DIREZIONE PROGETTAZIONE E REALIZZAZIONE LAVORI

PROGETTISTI: Dott. Ing. ACHILLE DEVISFRANCESCO Ordine Ing. di Roma n. 19116 Dott. Ing. ALESSANDRO MICHEL Ordine Ing. di Roma n. 19634	IL GEOLOGO Dott. Geol. SERENO MALETTA Ordine Geol. Lazio n. 908 IL RESPONSABILE DEL S.I.A. Dott. Arch. GIOVANNI MAGARI Ordine Arch. di Roma n. 18183 COORDINATORE PER LA SICUREZZA IN FASE DI PROGETTAZIONE Geom. FABIO GIUDICARI
VISTO IL RESP. DEL PROCEDIMENTO Dott. Ing. SQUATRONI PASQUA	
PROTOCOLLO _____ DATA _____	

STUDIO IMPATTO AMBIENTALE  
 QUADRO RIFERIMENTO AMBIENTALE - Atmosfera  
 Mappa concentrazioni stato di riferimento - Benzene - tav.1 di 2

CODICE PROGETTO	NOME FILE	REVISIONE	
PROGETTO	T01A35AMBCT21A		
L01L1SC D 1601	CODICE ELAB. T001A35AMBCT21	A	1:5000
D			
C			
B			
A	Nuova emissione a seguito indirizzo MIT del 11-05-2016	SET 2017	
REV.	DESCRIZIONE	DATA	REDAATTO VERIFICATO APPROVATO

