



Concentrazione in $\mu\text{g}/\text{m}^3$
 Range di valori: 0 - 0.17 $\mu\text{g}/\text{m}^3$

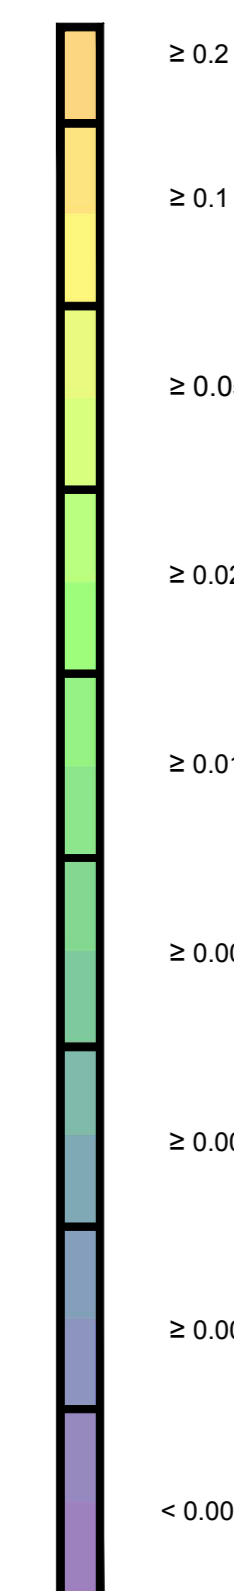

Tracciato di Progetto

IMPRONTA TRACCIATO DI PROGETTO

QUADRO D'UNIONE

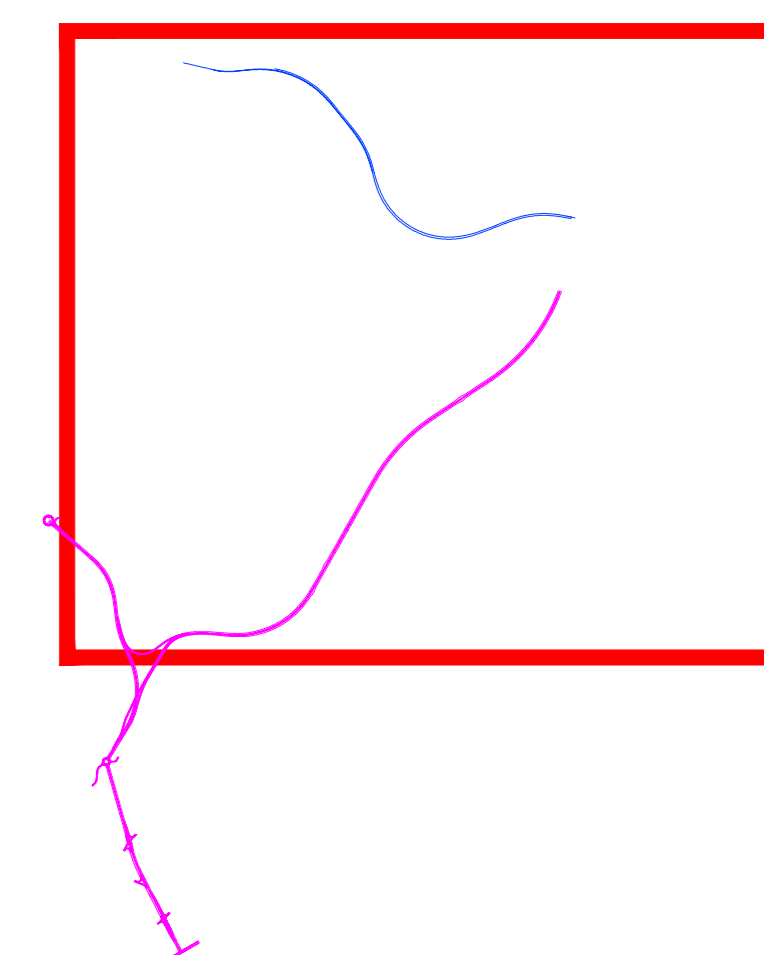

Progetto Lotto 1 Progetto Lotto 4

SCALA 1:5.000

anas Direzione Progettazione e Realizzazione Lavori

NUOVA S.S.291
COLLEGAMENTO SASSARI - ALGHERO - AEROPORTO
 Lavori di costruzione del 1° lotto Mamuntanas - Alghero e del 4° lotto di collegamento con l'aeroporto di Fertilia

PROGETTO DEFINITIVO cod. CA29

PROGETTAZIONE: ANAS - DIREZIONE PROGETTAZIONE E REALIZZAZIONE LAVORI

PROGETTISTI:
 Dott. Ing. ACHILLE DEVERFRANCESCO
 Ordine Ing. di Roma n. 19116
 Dott. Ing. ALESSANDRO MICHEL
 Ordine Ing. di Roma n. 19634

IL GEOLOGO:
 Dott. Geol. SERENO MALETTA
 Ordine Geol. Lazio n. 808

IL RESPONSABILE DEL S.I.A.
 Dott. Arch. GIOVANNI MASARO
 Ordine Arch. di Roma n. 18183

COORDINATORE PER LA SICUREZZA IN FASE DI PROGETTAZIONE
 Geom. FABIO GIUDICARI

VISTO IL RESP. DEL PROCEDIMENTO
 Dott. Ing. SQUADONE PASQUA

PROTOCOLLO DATA

STUDIO IMPATTO AMBIENTALE
QUADRO RIFERIMENTO AMBIENTALE - Atmosfera
 Mappa concentrazioni stato di riferimento - Benzene - tav.2 di 2

CODICE PROGETTO	NOME FILE	REVISIONE	1:5000
L0PLSC D 1601	T00A35AMBCT22A	A	
D			
C			
B			
A	Nuova emissione a seguito indirizzo MIT del 11-05-2016	SET 2017	
REV.	DESCRIZIONE	DATA	REDAATTO VERIFICATO APPROVATO

