



Concentrazione in $\mu\text{g}/\text{m}^3$
 Range di valori: 0 - 13.1 $\mu\text{g}/\text{m}^3$

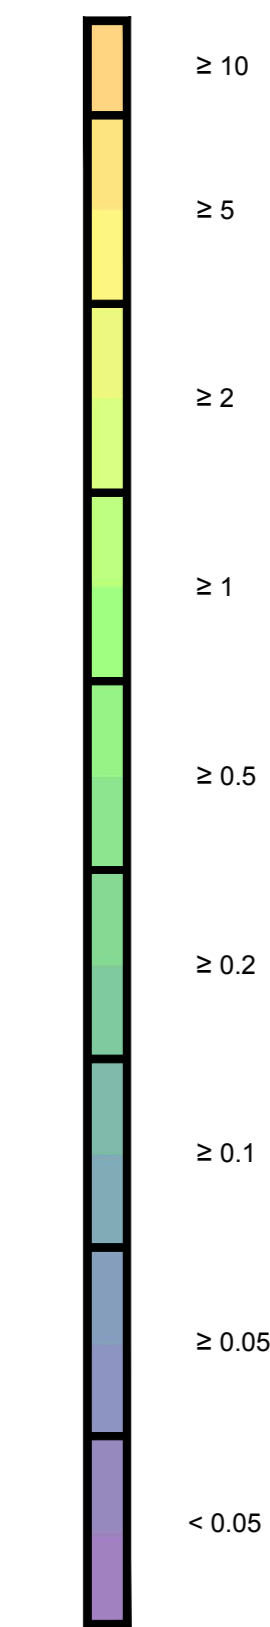

Tracciato di Progetto



QUADRO D'UNIONE

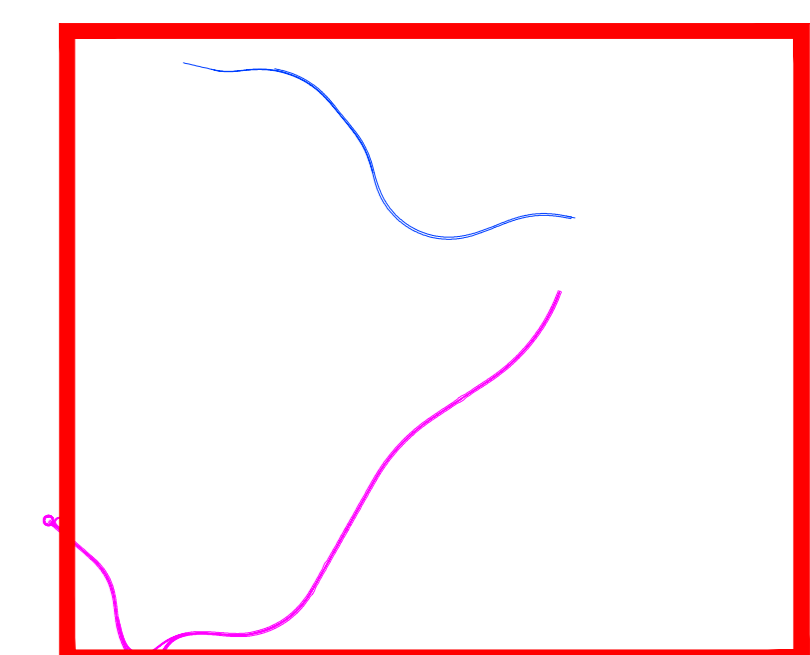

Progetto Lotto 1 (pink line) Progetto Lotto 4 (blue line) SCALA 1:5.000

anas Direzione Progettazione e Realizzazione Lavori

NUOVA S.S.291
COLLEGAMENTO SASSARI - ALGHERO - AEROPORTO
 Lavori di costruzione del 1° lotto Mamuntanas - Alghero e del 4° lotto di collegamento con l'aeroporto di Fertilia

PROGETTO DEFINITIVO cod. CA29

PROGETTAZIONE: ANAS - DIREZIONE PROGETTAZIONE E REALIZZAZIONE LAVORI

PROGETTISTI:
 Dott. Ing. ACHILLE DEVERIFRANCESCO
 Ordine Ing. di Roma n. 19116
 Dott. Ing. ALESSANDRO MICHEL
 Ordine Ing. di Roma n. 19634

IL GEOLOGO:
 Dott. Geol. SERENO MAZZITA
 Ordine Geol. di Roma n. 308

IL RESPONSABILE DEL S.I.A.
 Dott. Arch. GIOVANNI MARGO
 Ordine Arch. di Roma n. 16163

COORDINATORE PER LA SICUREZZA IN FASE DI PROGETTAZIONE
 Geom. FABIO GIUDICARI

VISTO IL RESP. DEL PROCEDIMENTO
 Dott. Ing. SQUADRONI FRANCO

PROTOCOLLO DATA

STUDIO IMPATTO AMBIENTALE
QUADRO RIFERIMENTO AMBIENTALE - Atmosfera
 Mappa concentrazioni stato di riferimento - Ozono - tav.2 di 2

CODICE PROGETTO		NOME FILE		REVISIONE	
PROGETTO	LW. PROG. N. PROJ.	T00A35AM8CT24A			
L01	LSC D 1601	CODICE ELAB. T001A35AMBCT24		A	1:5000
D					
C					
B					
A	Nuova emissione a seguito indirizzo MIT del 11-05-2016	SET 2017			
REV.	DESCRIZIONE	DATA	REDAATTO	VERIFICATO	APPROVATO

