


LEGENDA


Concentrazione in $\mu\text{g}/\text{m}^3$
 Range di valori: 0 - 13.2 $\mu\text{g}/\text{m}^3$

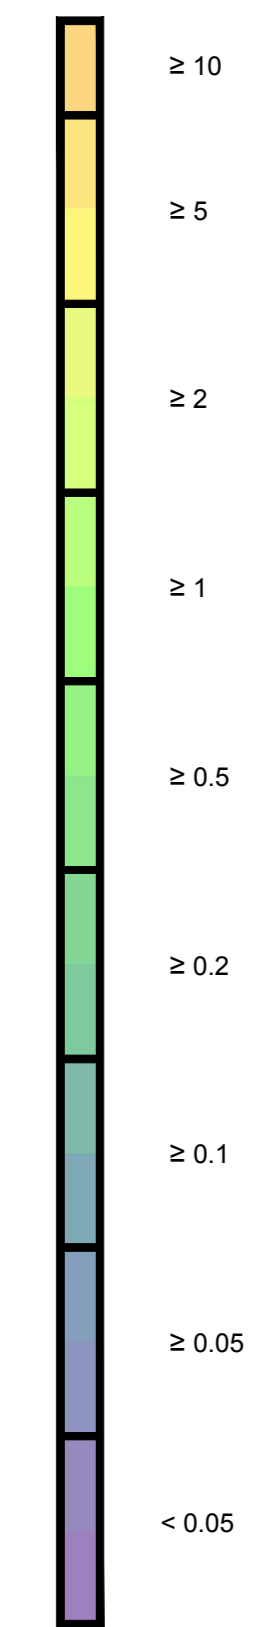

Tracciato di Progetto

IMPRONTA TRACCIATO DI PROGETTO

QUADRO D'UNIONE

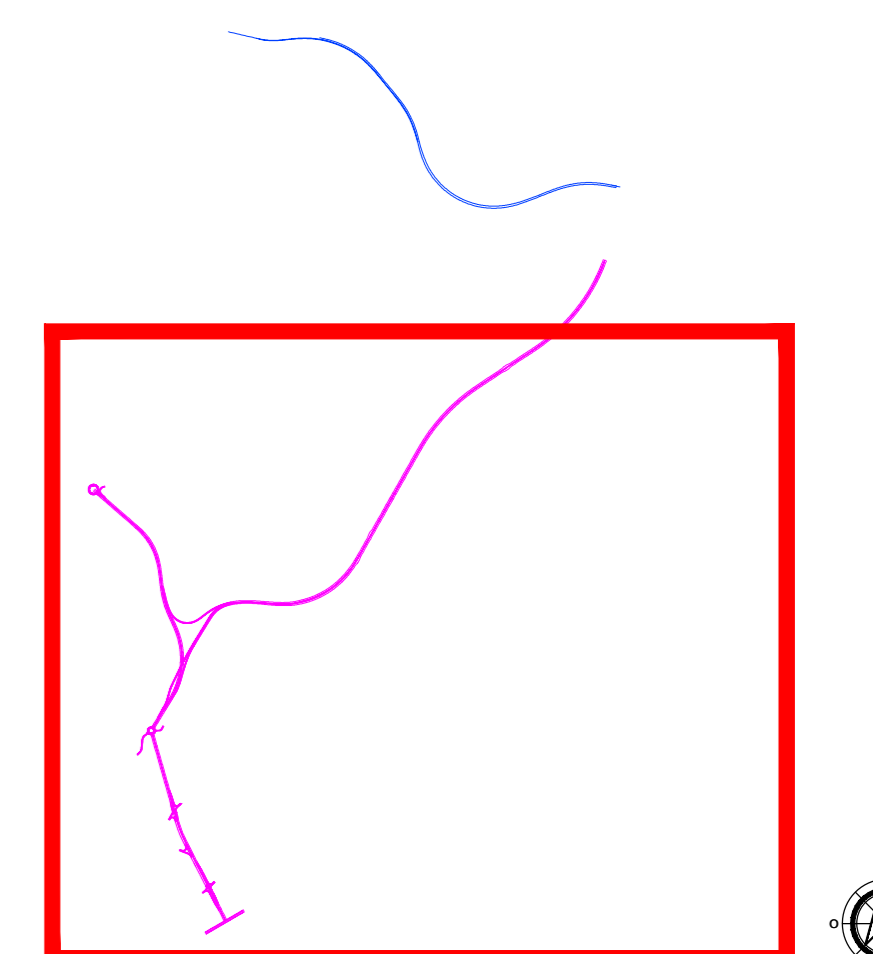

Progetto Lotto 1 (pink line) Progetto Lotto 4 (blue line)



NUOVA S.S.291
COLLEGAMENTO SASSARI - ALGHERO - AEROPORTO
 Lavori di costruzione del 1° lotto Mamuntanas - Alghero
 e del 4° lotto di collegamento con l'aeroporto di Fertilia

PROGETTO DEFINITIVO cod. CA29

PROGETTAZIONE: ANAS - DIREZIONE PROGETTAZIONE E REALIZZAZIONE LAVORI

PROGETTISTI: Dott. Ing. ACHILLE DEVERIFRANCESCO Ordine Ing. di Roma n. 19116 Dott. Ing. ALESSANDRO MICHEL Ordine Ing. di Roma n. 19634	IL GEOLOGO Dott. Geol. SERENO MALETTA Ordine Geol. di Roma n. 3038 IL RESPONSABILE DELL'S.I.A. Dott. Arch. GIOVANNI MARGO Ordine Arch. di Roma n. 18183 COORDINATORE PER LA SICUREZZA IN FASE DI PROGETTAZIONE Geom. FABIO GIUDIZIARI
VISTO IL RESP. DEL PROCEDIMENTO Dott. Ing. SQUADRONI PASQUA	
PROTOCOLLO DATA	

STUDIO IMPATTO AMBIENTALE
QUADRO RIFERIMENTO AMBIENTALE - Atmosfera
 Mappa concentrazioni stato di progetto - NOx - tav.1 di 2

CODICE PROGETTO	NOME FILE	REVISIONE	
PROGETTO	T01A35AMBCT27A		
L01L1SC D 1601	CODICE ELAB. T001A35AMBCT27	A	1:5000
D			
C			
A			
B	Nuova emissione a seguito indirizzo MIT del 11-05-2016	SET 2017	
REV.	DESCRIZIONE	DATA	REDAATTO VERIFICATO APPROVATO