


LEGENDA


Concentrazione in  $\mu\text{g}/\text{m}^3$   
 Range di valori: 0 - 0.71  $\mu\text{g}/\text{m}^3$

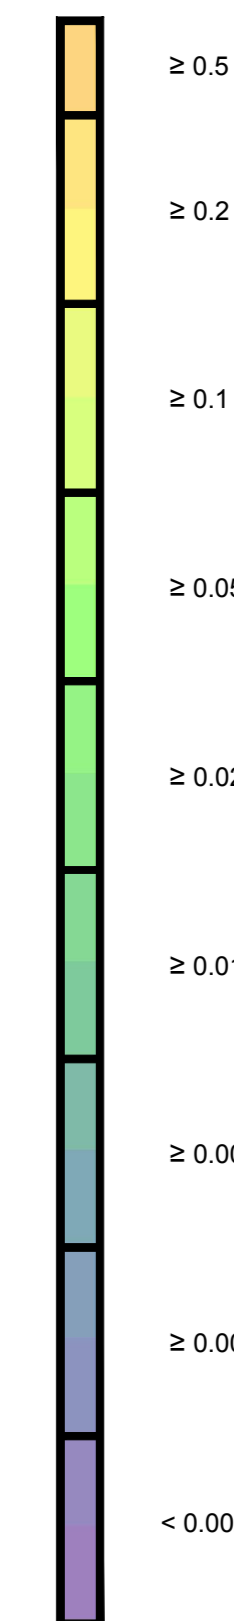

Tracciato di Progetto

IMPRONTA TRACCIATO DI PROGETTO

QUADRO D'UNIONE

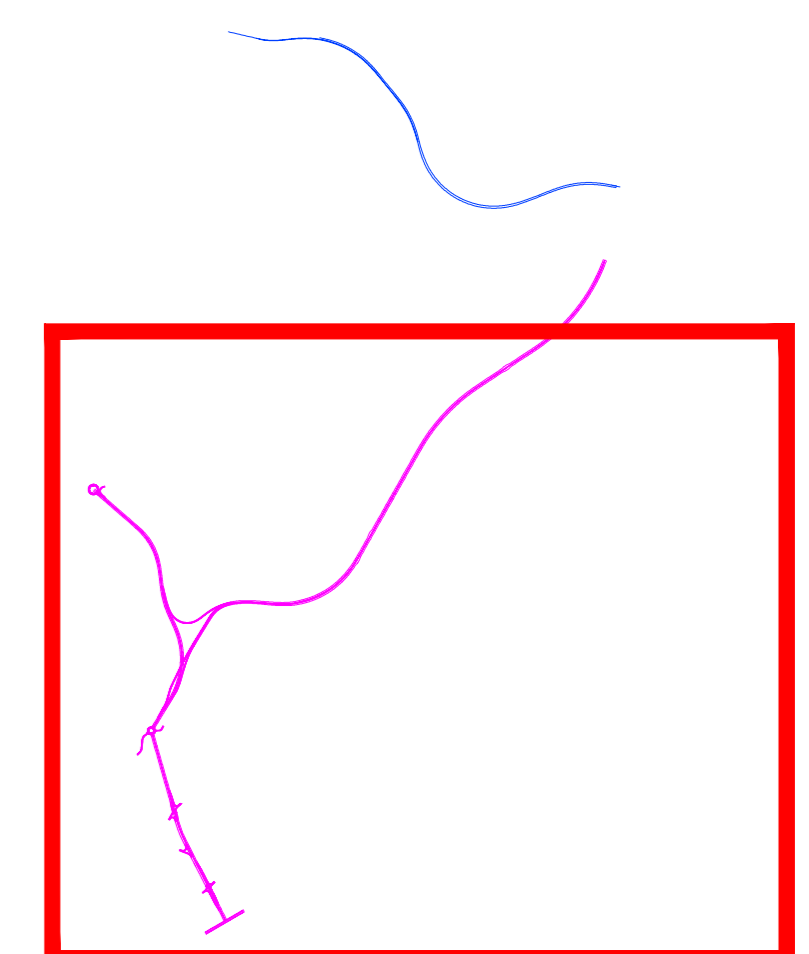

Progetto Lotto 1      Progetto Lotto 4

SCALA 1:5.000



NUOVA S.S.291  
 COLLEGAMENTO SASSARI - ALGHERO - AEROPORTO  
 Lavori di costruzione del 1° lotto Mamuntanas - Alghero  
 e del 4° lotto di collegamento con l'aeroporto di Fertilia

PROGETTO DEFINITIVO

cod. CA29

PROGETTAZIONE: ANAS - DIREZIONE PROGETTAZIONE E REALIZZAZIONE LAVORI

PROGETTISTI: Dott. Ing. ACHILLE DEVERIFRANCESCO Ordine Ing. di Roma n. 19116 Dott. Ing. ALESSANDRO MICHEL Ordine Ing. di Roma n. 19634	IL GEOLOGO: Dott. Geol. SERENA MALETTA Ordine Geol. Lazio n. 908 IL RESPONSABILE DEL S.I.A.: Dott. Arch. GIOVANNI MAGARO Ordine Arch. di Roma n. 18183
COORDINATORE PER LA SICUREZZA IN FASE DI PROGETTAZIONE Geom. FABIO GIUDICARI	
VISTO IL RESP. DEL PROCEDIMENTO Dott. Ing. SQUADRONE PASQUA	
PROTOCOLLO	DATA

STUDIO IMPATTO AMBIENTALE  
 QUADRO RIFERIMENTO AMBIENTALE - Atmosfera  
 Mappa concentrazioni stato di progetto - PM2.5 - tav.1 di 2

CODICE PROGETTO	NOME FILE	REVISIONE	
PROGETTO	T01A35AMBCT31A		
L01L3C D 1601	CODICE ELAB.	T001A35AMBCT31	A 1:5000
D			
C			
B			
A	Nuova emissione a seguito indirizzo MIT del 11-05-2016	SET 2017	
REV.	DESCRIZIONE	DATA	REDAATTO VERIFICATO APPROVATO