


LEGENDA


Concentrazione in $\mu\text{g}/\text{m}^3$
 Range di valori: 0 - 0.22 $\mu\text{g}/\text{m}^3$

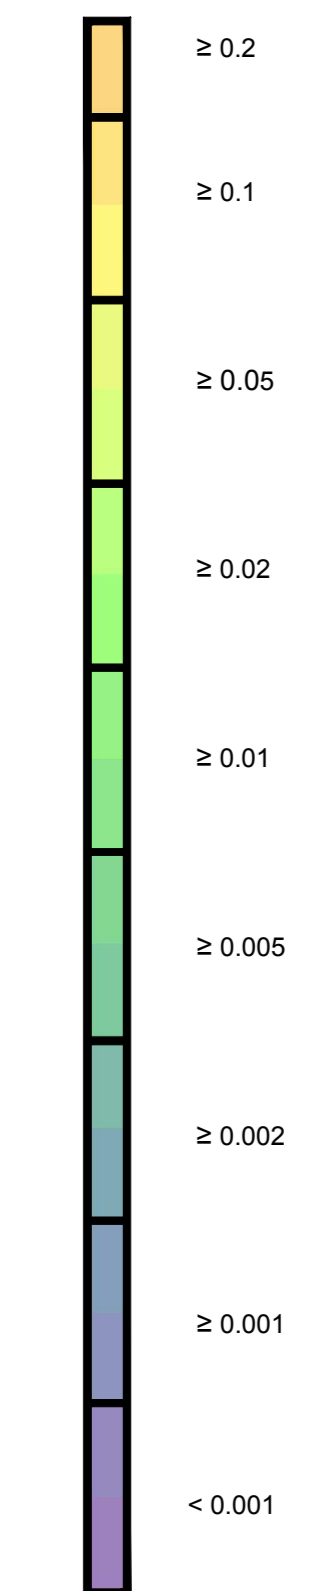

Tracciato di Progetto



QUADRO D'UNIONE

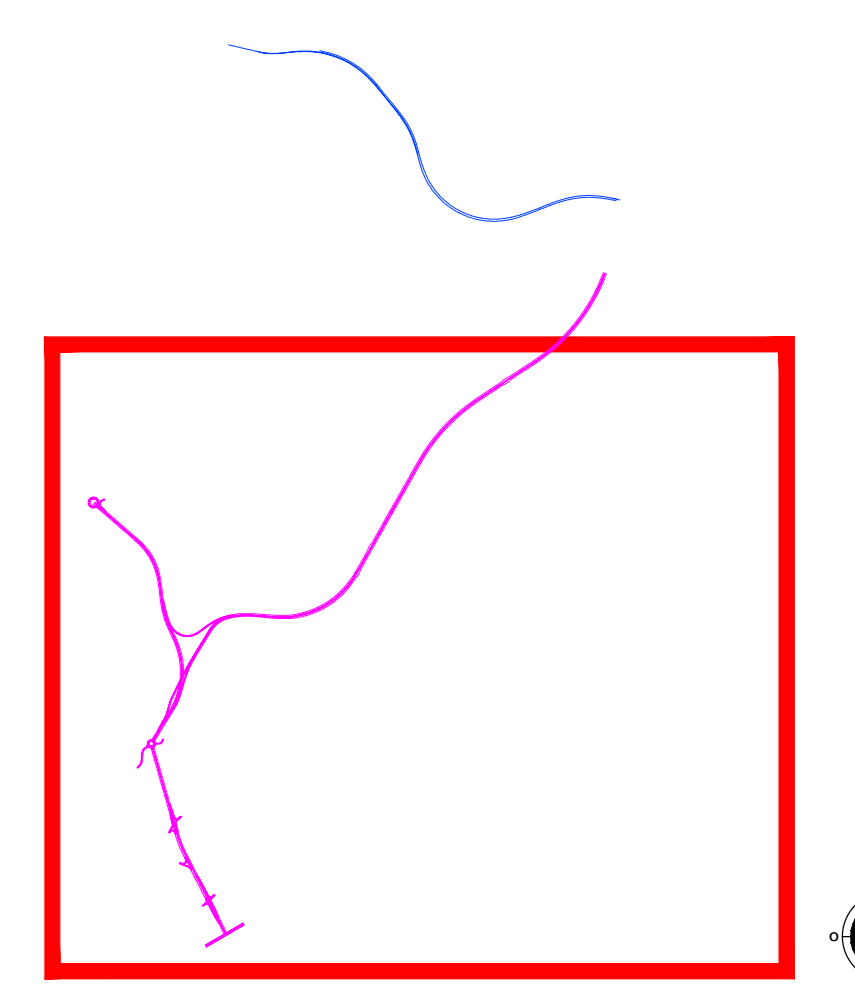

Progetto Lotto 1 (pink line) Progetto Lotto 4 (blue line) SCALA 1:5.000



NUOVA S.S.291
 COLLEGAMENTO SASSARI - ALGHERO - AEROPORTO
 Lavori di costruzione del 1° lotto Mamuntanas - Alghero
 e del 4° lotto di collegamento con l'aeroporto di Fertilia

PROGETTO DEFINITIVO cod. CA29

PROGETTAZIONE: ANAS - DIREZIONE PROGETTAZIONE E REALIZZAZIONE LAVORI

PROGETTISTI:
 Dott. Ing. ACHILLE DEVISFRANCESCO
 Ordine Ing. di Roma n. 19116
 Dott. Ing. ALESSANDRO MICHEL
 Ordine Ing. di Roma n. 19634
 IL GEOLOGO:
 Dott. Geol. SERENO MALETTA
 Ordine Geol. di Roma n. 3038
 IL RESPONSABILE DEL S.I.A.:
 Dott. Arch. GIOVANNI MARGO
 Ordine Arch. di Roma n. 18183
 COORDINATORE PER LA SICUREZZA IN FASE DI PROGETTAZIONE
 Geom. FABIO GIUDICARI

VISTO IL RESP. DEL PROCEDIMENTO
 Dott. Ing. SQUATRONI PASQUA

PROTOCOLLO DATA

STUDIO IMPATTO AMBIENTALE
 QUADRO RIFERIMENTO AMBIENTALE - Atmosfera
 Mappa concentrazioni stato di progetto - Benzene - tav.1 di 2

CODICE PROGETTO		NOME FILE		REVISIONE	
PROGETTO	LIV. PROG. N. PROJ.	T00A35AMBCT33A			
L01	L5C	D 1601	CODICE ELAB.	T00	A35AMBCT33
D				A	1:5000
C					
B					
A	Nuova emissione a seguito indirizzo MIT del 11-05-2016	SET 2017			
REV.	DESCRIZIONE	DATA	REDAATTO	VERIFICATO	APPROVATO

