

### LEGENDA

**Tipologia Ricettori**  
R XXX Codice progressivo ricettore

	Ricettori sensibili (numerazione riferita ad una scheda descrittiva compilata per ogni singolo ricettore sensibile)		Ricettori produttivi 4,5 metri
	Ricettori abitativi 1_2 piani		Ricettori produttivi 8 metri
	Ricettori abitativi 3_4 piani		Edificio di culto
	Ricettori abitativi 5_6 piani		Edificio acusticamente non rilevante
	Ricettori terziari 1_2 piani		Edificio da demolire/espropriare

**Interventi Mitigazioni Acustiche**

Barriere Antirumore

**Fasce di Pertinenza Acustica di Infrastrutture Stradali di Nuova Realizzazione**  
D.P.R. 30/03/2004 n°142 Allegato 1 Tabella B1

**Strada Tipo B (Lotto 1) e C1 (Lotto 4)**

	LIMITE FASCIA PERTINENZA ACUSTICA (250 m)		LIMITE FASCIA INDAGINE ACUSTICA (500 m)
	LIMITE FASCIA PERTINENZA ACUSTICA (100 m)		LIMITE FASCIA INDAGINE ACUSTICA (200 m)

**Fasce di Pertinenza Acustica di Infrastrutture Concorsuali**  
D.P.R. 30/03/2004 n°142 Infrastrutture Stradali

**Strada Tipo Ca**


	FASCIA A (0-100m per lato dal ciglio)		FASCIA B (100-250m per lato dal ciglio)
--	---------------------------------------	--	---

**Strada Tipo Cb**

	FASCIA A (0-100m per lato dal ciglio)		FASCIA B (100-150m per lato dal ciglio)
--	---------------------------------------	--	---

**D.P.R. 18/11/1998 n° 459 Infrastrutture Ferroviarie**

	FASCIA A (0-100m per lato da binario esterno)		FASCIA B (100-250m per lato da binario esterno)
--	---	--	---

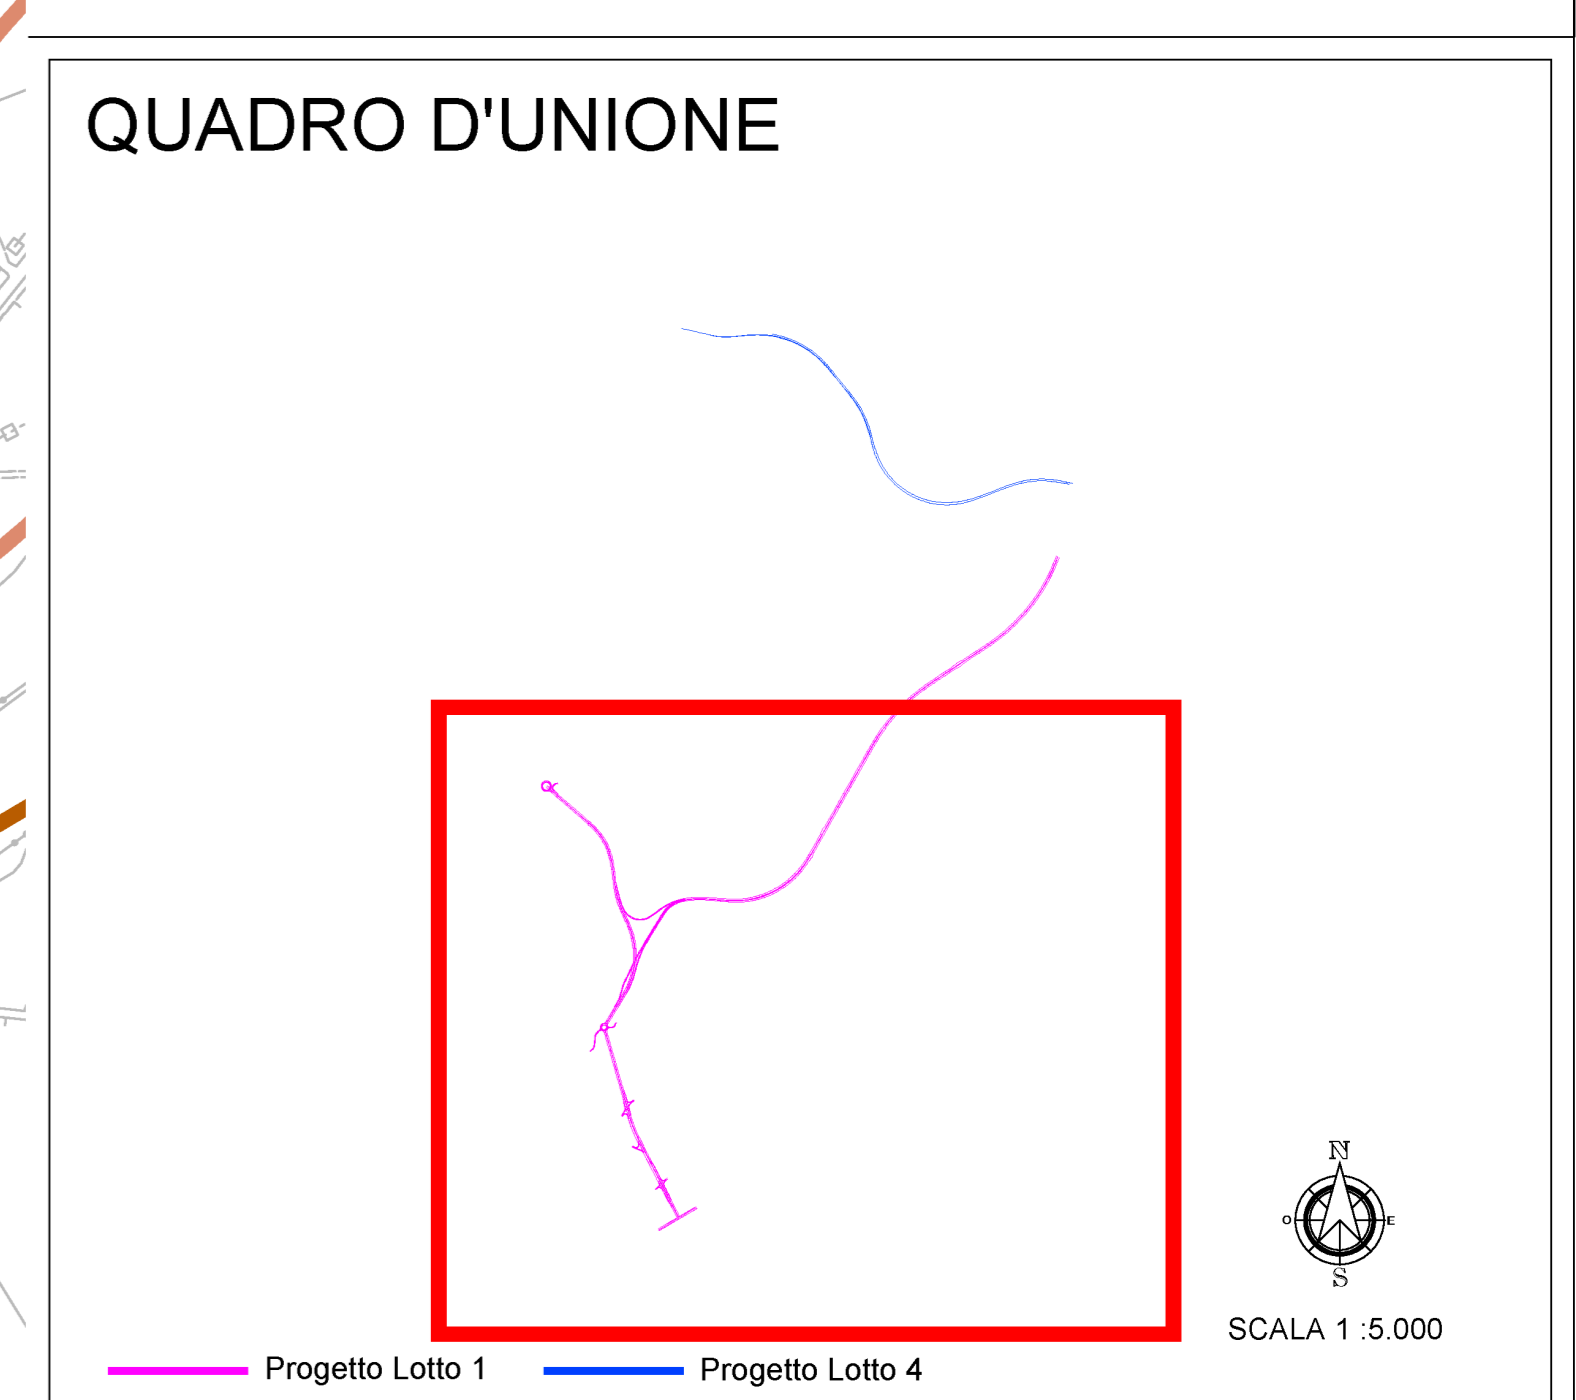

**anas** Direzione Progettazione e Realizzazione Lavori

**NUOVA S.S.291 COLLEGAMENTO SASSARI - ALGHERO - AEROPORTO**  
Lavori di costruzione del 1° lotto Mamuntanas - Alghero e del 4° lotto di collegamento con l'aeroporto di Fertilia

**PROGETTO DEFINITIVO**    cod. CA29

PROGETTAZIONE: ANAS - DIREZIONE PROGETTAZIONE E REALIZZAZIONE LAVORI

PROGETTISTI:  
Dott. Ing. ACHILLE DEVOTOFRANCONI  
Dott. Ing. ALESSANDRO MICHEL  
Dott. Ing. ALESSANDRO MICHEL  
Dott. Ing. ALESSANDRO MICHEL

IL GEOLOGO:  
Dott. Geol. SERENO MAZZETTI  
Dott. Geol. SERENO MAZZETTI  
IL RESPONSABILE DEL S.I.A.  
Dott. Arch. GIOVANNI MAGAREO  
Dott. Arch. GIOVANNI MAGAREO

COORDINATORE PER LA SICUREZZA IN FASE DI PROGETTAZIONE  
Geom. FABIO GUCCINI

VISTO IL RESP. DEL PROCEDIMENTO  
Dott. Ing. GIUSEPPE FINO

PROTOCOLLO    DATA

**STUDIO IMPATTO AMBIENTALE**  
QUADRO RIFERIMENTO AMBIENTALE - Rumore  
Planimetria Interventi di Mitigazione Acustica Tav. 1di 2

CODICE PROGETTO	NOME FILE	REVISIONE	
PROGETTO	TO01A36A18C728A		
UV. PROG. N. PROJ.			
1601			
CODICE ELAB.	TO01A36A18C728		
D			
C			
B			
A	Nuova emissione a seguito indirizzo MIT del 11-05-2016	SET 2017	
REV.	DESCRIZIONE	DATA	REDDATO VERIFICATO APPROVATO