

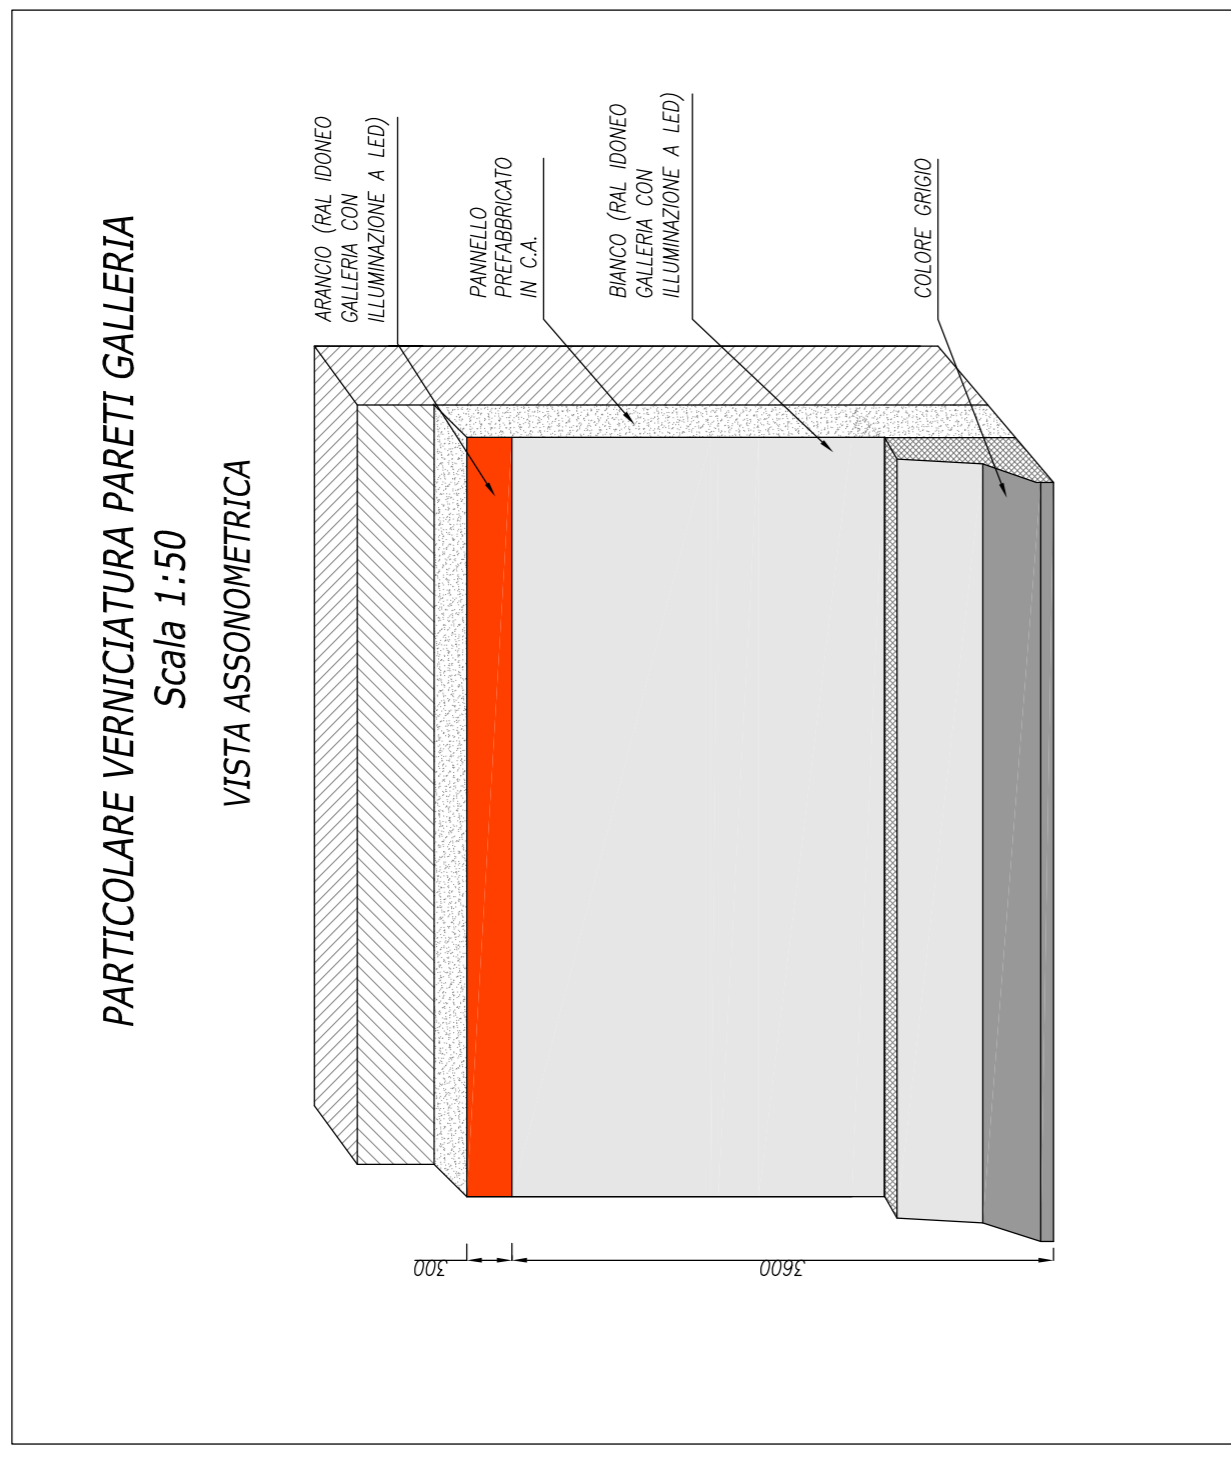



PARTICOLARE DERIVAZIONI ALIMENTAZIONE proiettori LED

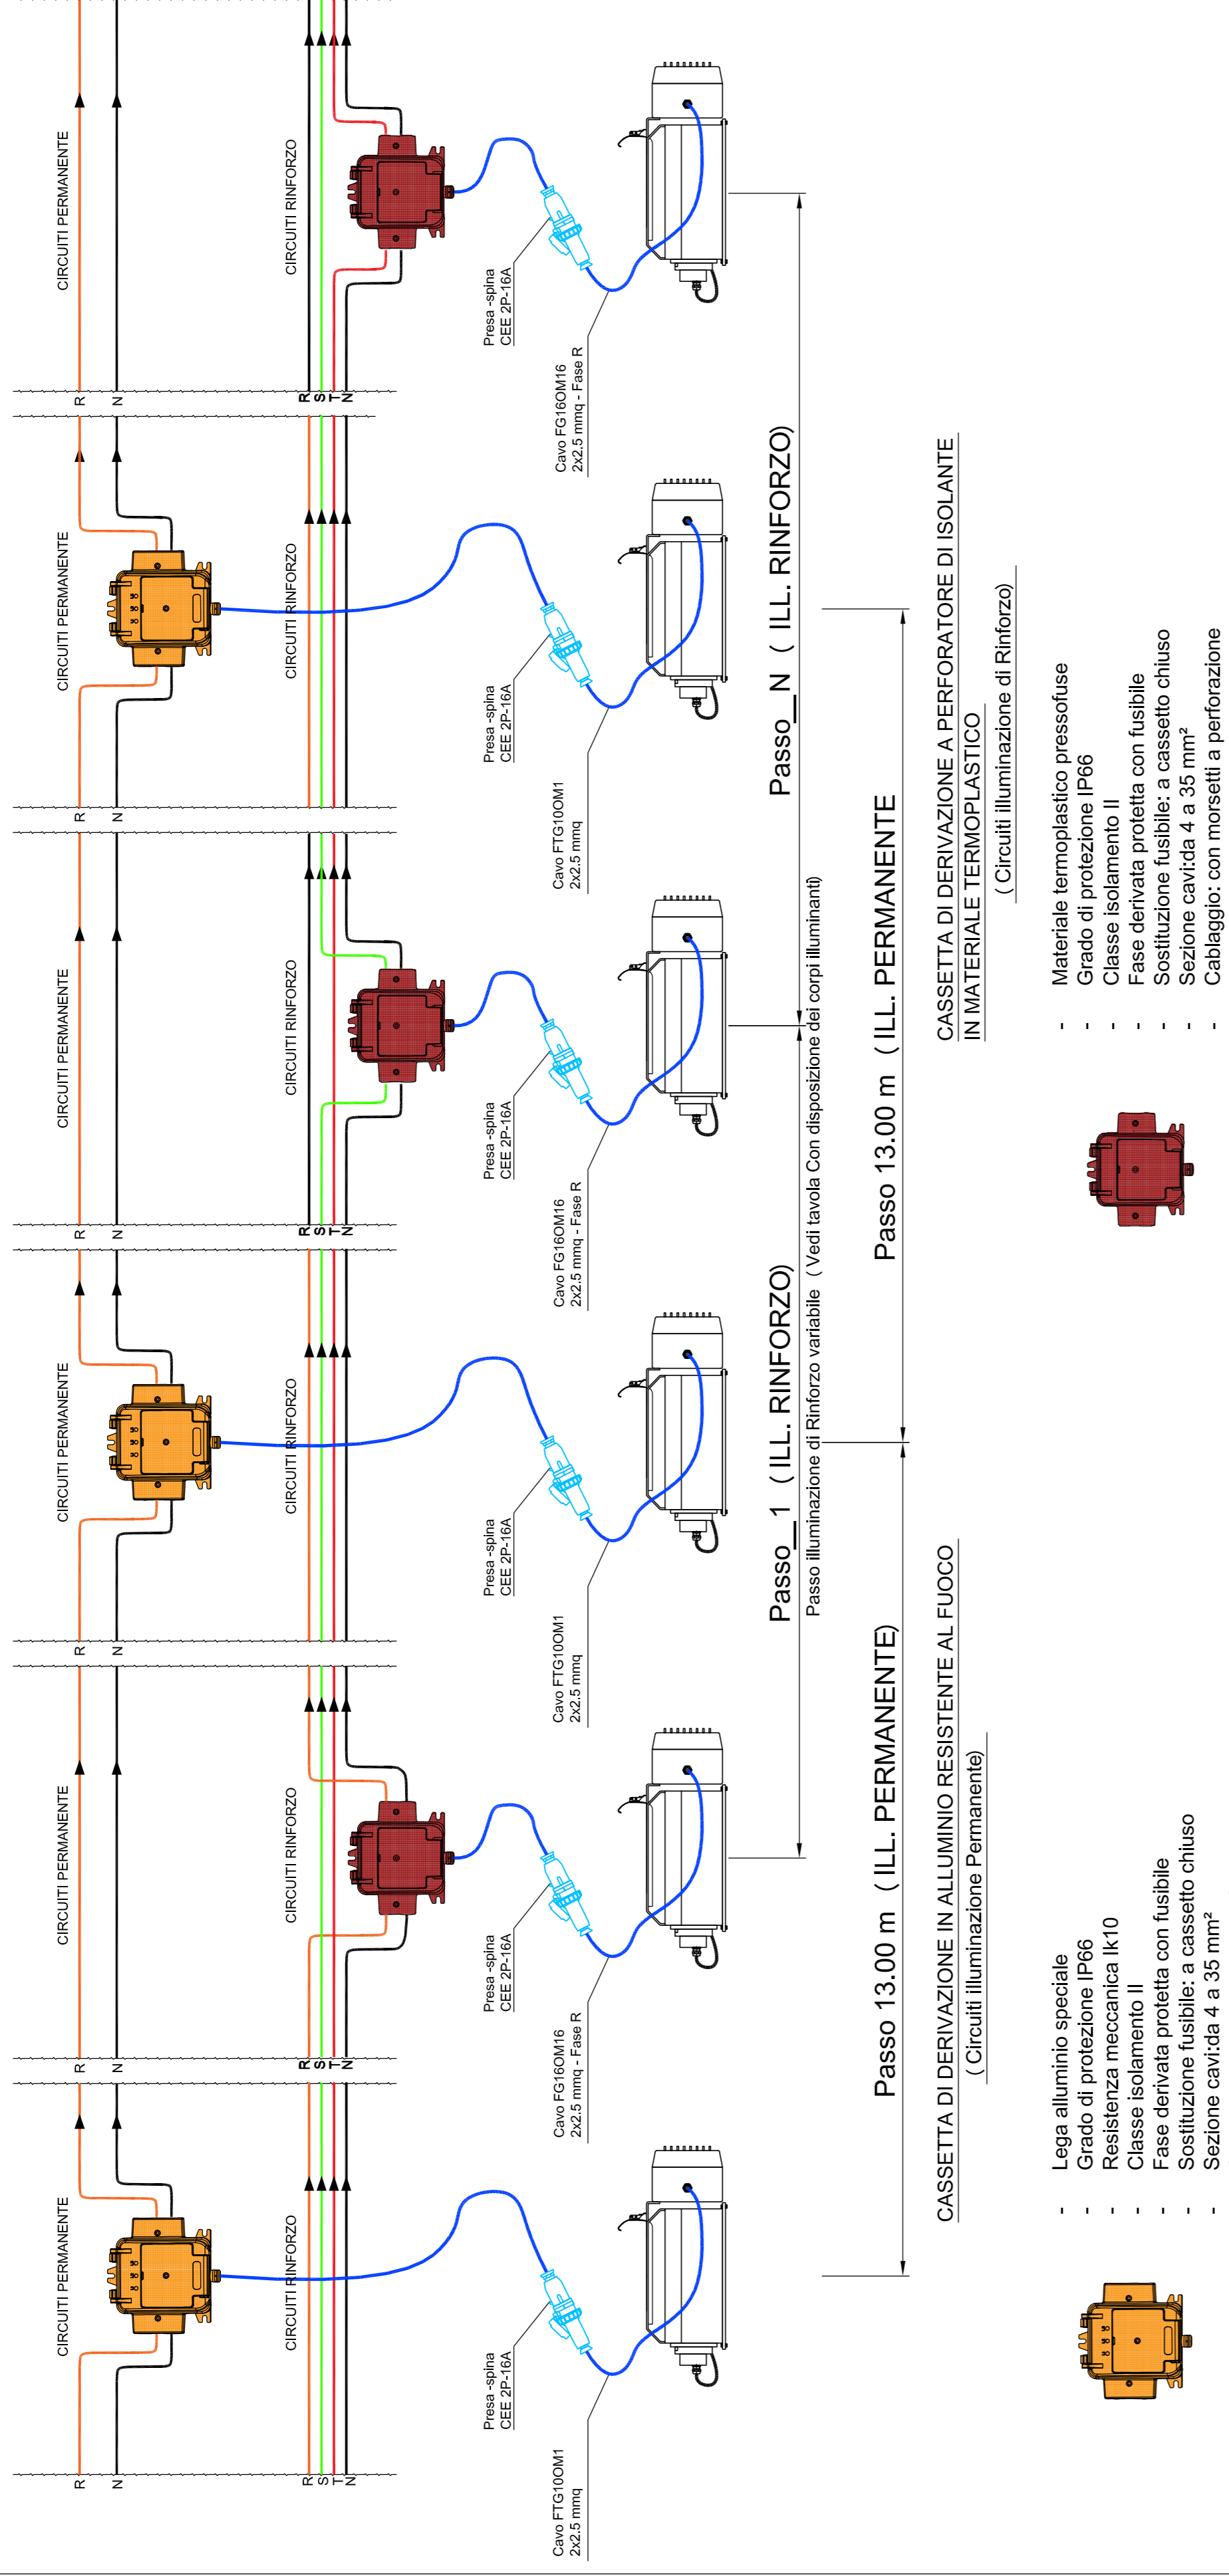


TIPICO INSTALLAZIONE PROIETTORI scala 1:10

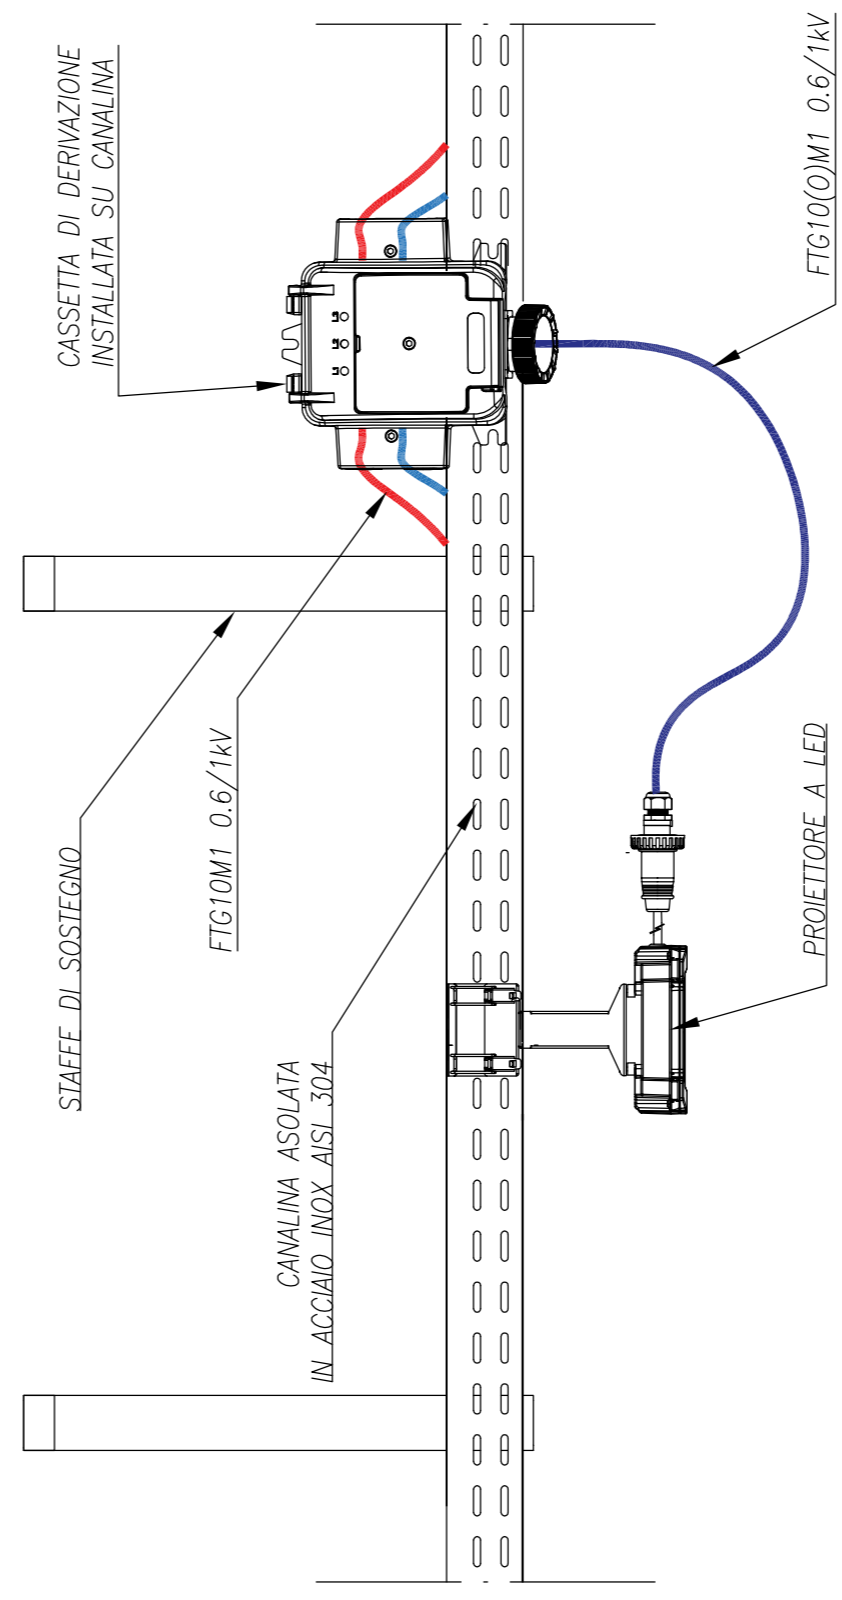


PARTICOLARE A scala 1:20

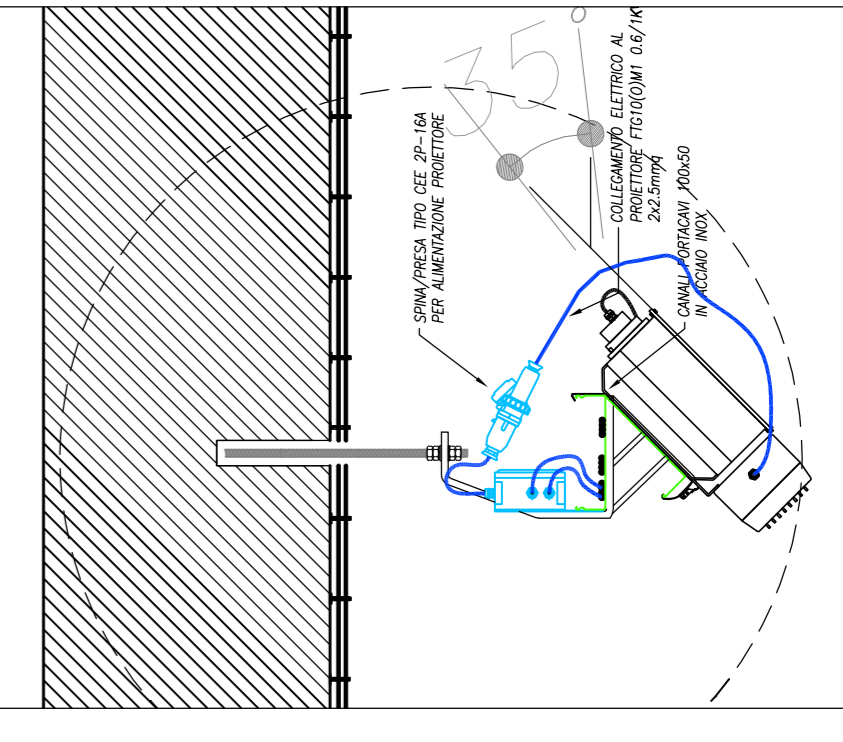


PARTICOLARE B scala 1:20

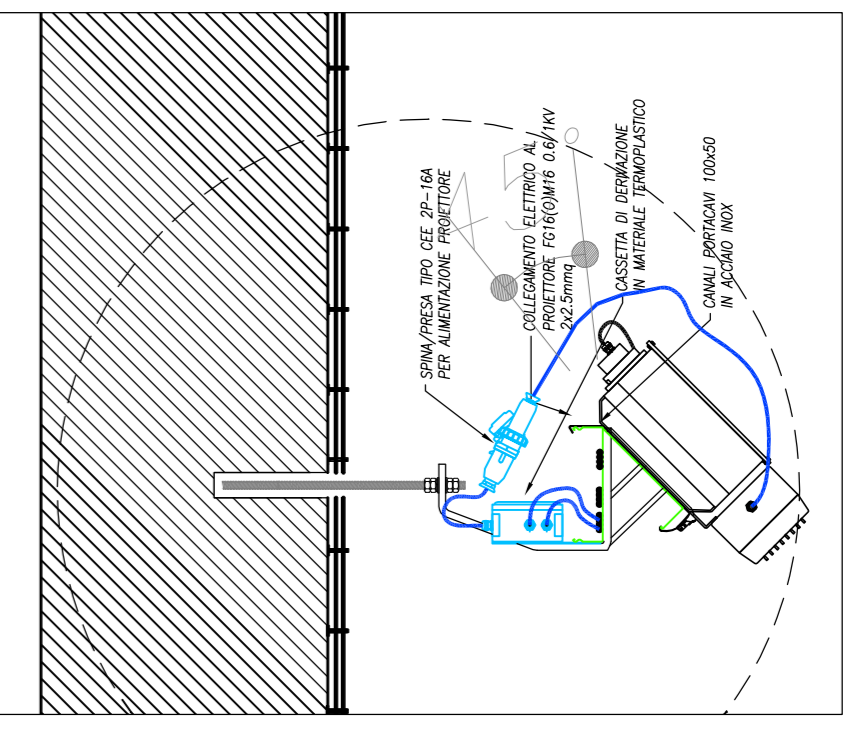

PARTICOLARE installazione proiettore LED per ILLUMINAZIONE PERMANENTE

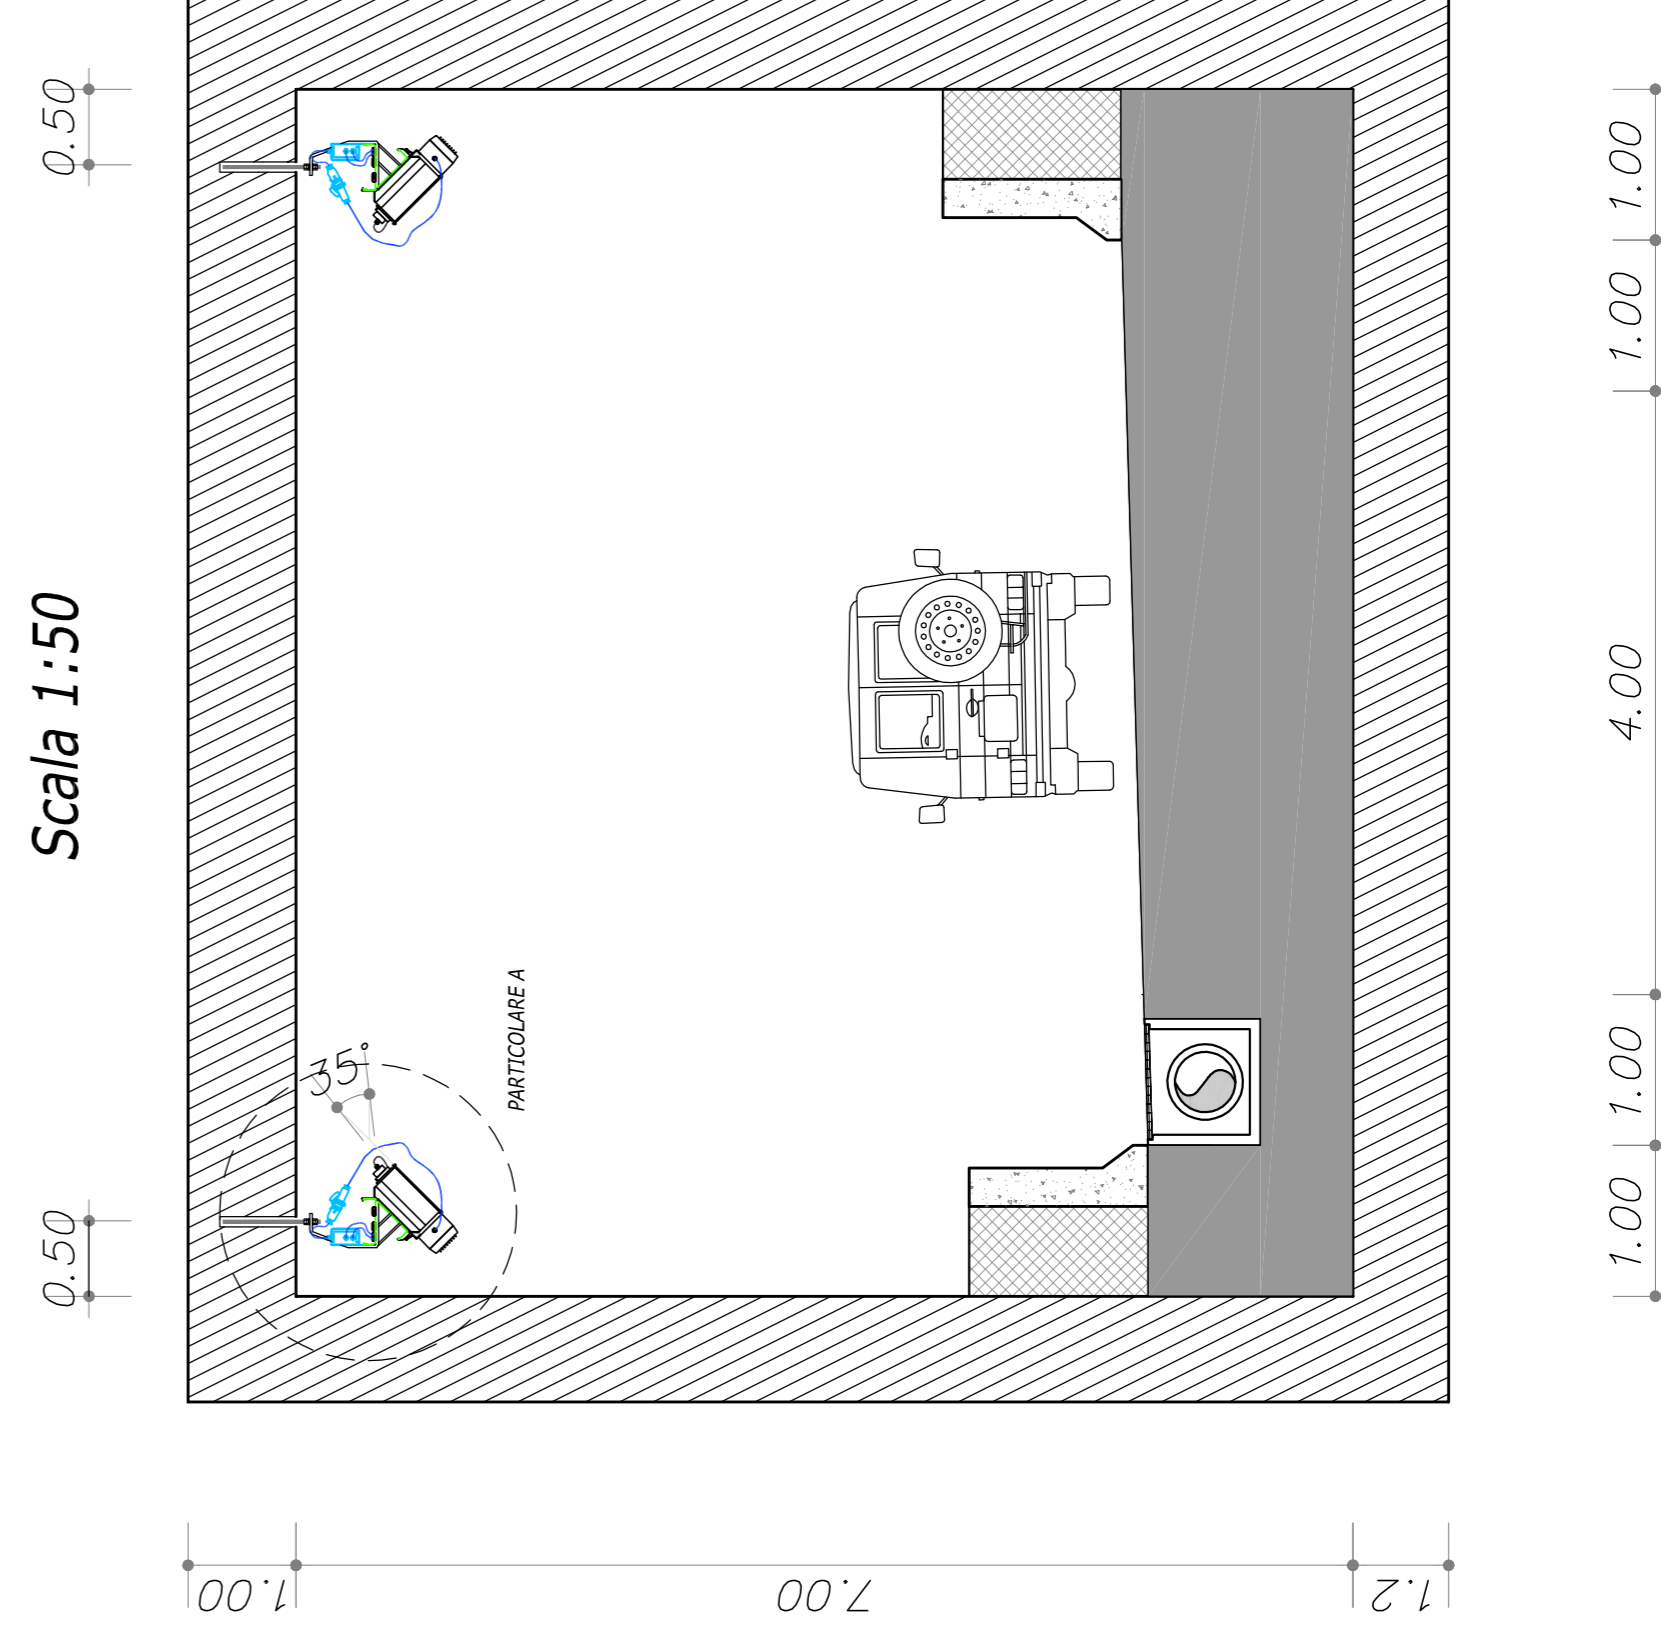


PARTICOLARE installazione proiettore LED per ILLUMINAZIONE DI RINFORZO

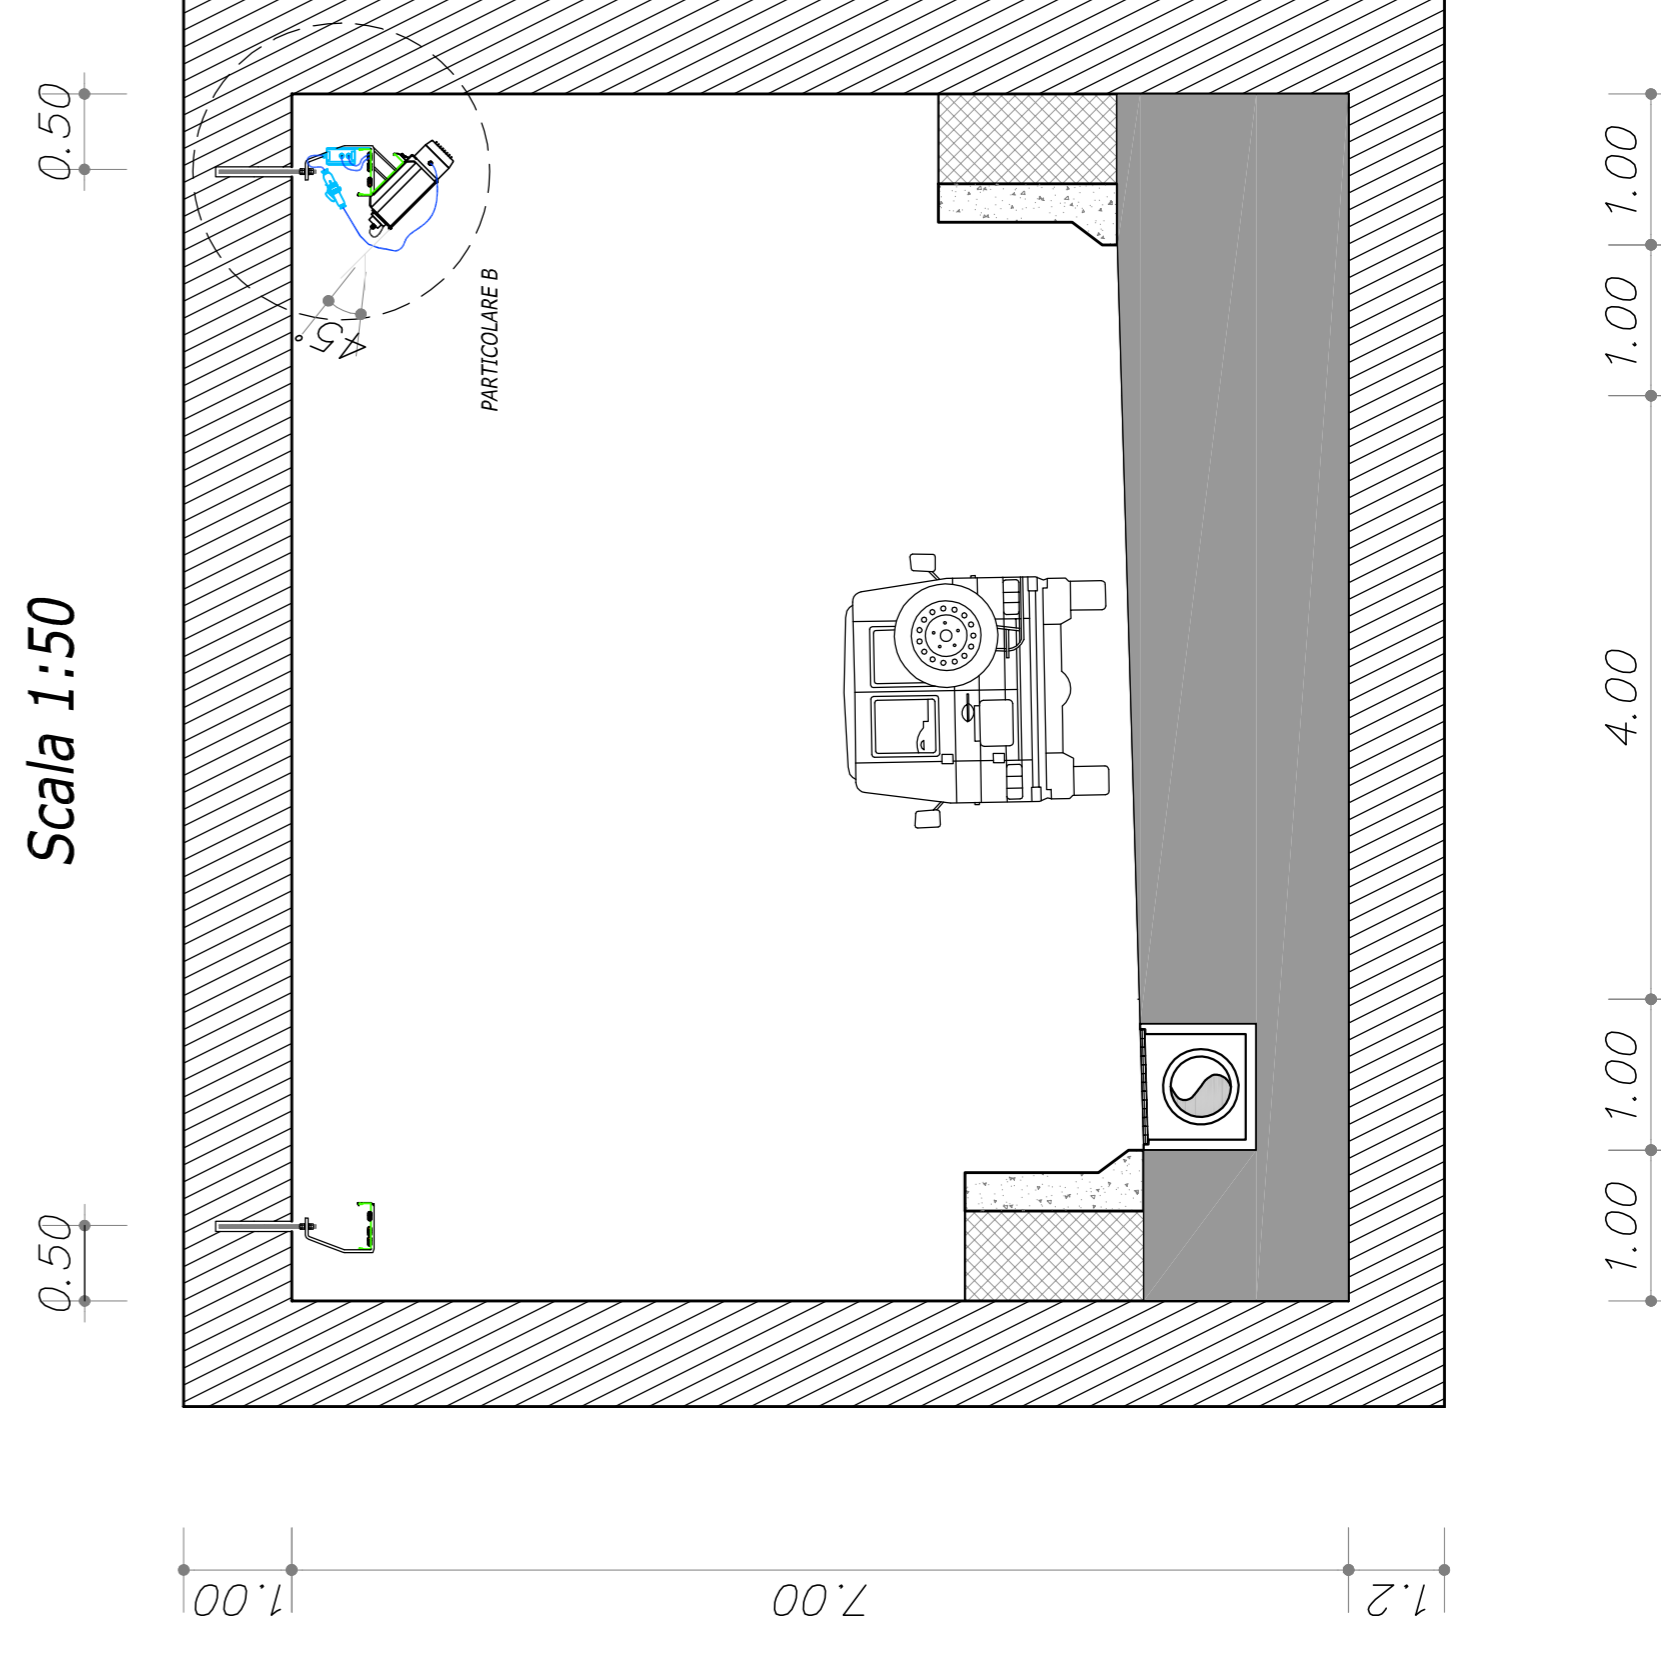

PARTICOLARE SENSORE DI LUMINANZA ESTERNO

Scala 1:40

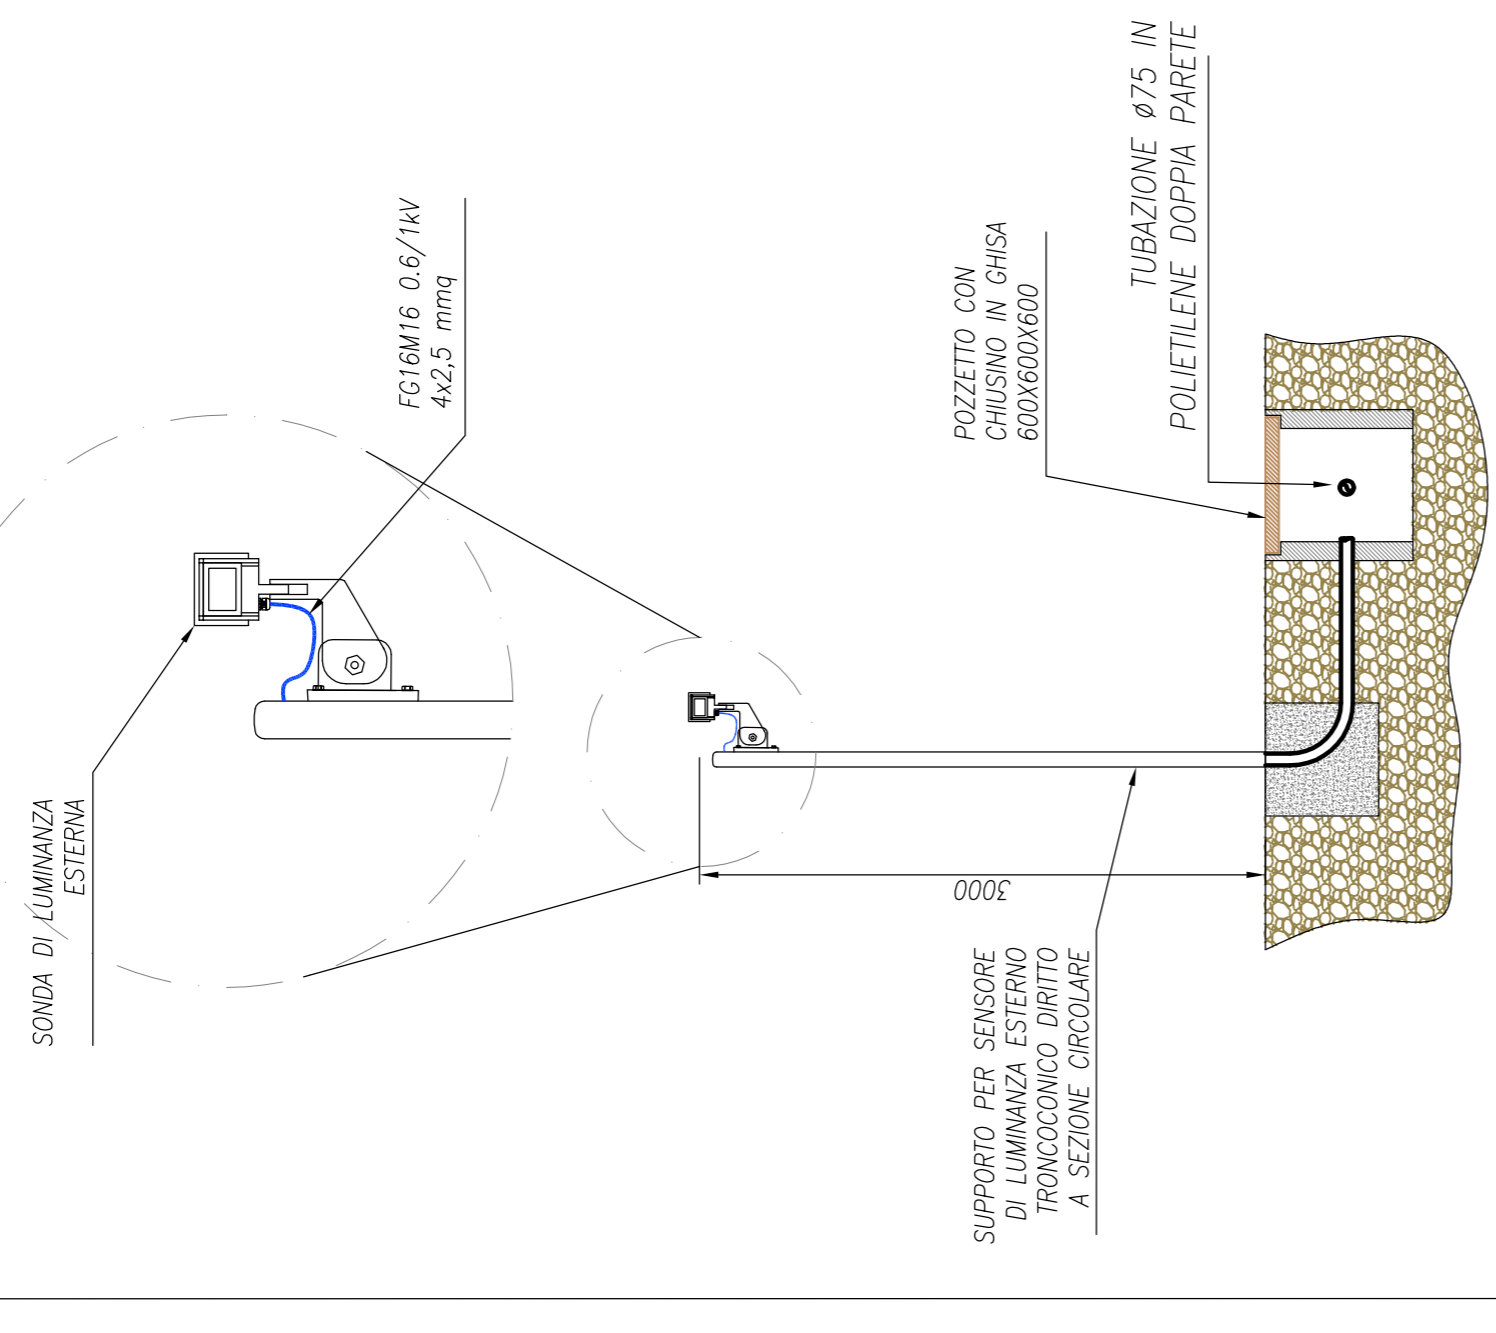

Direzione Progettazione e Realizzazione Lavori

NUOVA S.S.291

COLLEGAMENTO SASSARI - ALGHERO - AEROPORTO

Lavori di costruzione del 1° lotto Mamuntanas - Alghero e del 4° lotto di collegamento con l'aeroporto di Fertilia

PROGETTO DEFINITIVO

cod. CA29

PROGETTAZIONE: ANAS - DIREZIONE PROGETTAZIONE E REALIZZAZIONE LAVORI

PROGETTISTI:
Dott. Ing. ADRIELE DEVIOPRANCESCO
Ordine Ing. di Roma n. 19116
Dott. Ing. ALESSANDRO MARCU
Ordine Ing. di Roma n. 12524
Dott. Arch. SERENO MAZZETTA
Ordine Arch. di Roma n. 928
Dott. Arch. GIOVANNI MAGARO
Ordine Arch. di Roma n. 16182
Geom. FABIO GUINIGAM

IL RESPONSABILE DEL S.L.A.
COORDINATORE PER LA SICUREZZA IN FASE DI PROGETTAZIONE
Geom. FABIO GUINIGAM

VISTO IL RESP. DEL PROCEDIMENTO
Dott. Ing. SALVATORE FRASCA

PROTOCOLLO DATA

IMPIANTI
SOTTOPASSO STRADALE
PARTICOLARI ISTALLAZIONE IMPIANTI

REV.	DESCRIZIONE	DATA	REDATTO	VERIFICATO	APPROVATO
D					
C					
B					
A	Nuove emissioni a seguito indirizzo MIT del 11-05-2016	SET 2017	Ing. A. Viali	Ing. M. Isperti	Ing. P. Viero

REVISIONE	REVISIONE
A	VARIE

PROGETTO	IN. REG.	N. REG.	NOME FILE
LOPLISC D	1601		TOTIMDIMPDCOL_A.dwg
LOPLISC D	1601		TOTIMDIMPDCOL_A.dwg